



LEGENDA:

- |                       |                              |
|-----------------------|------------------------------|
| ..... řešené území    | komunikace a zpevněné plochy |
| ■ stávající zástavba  | stávající zelené plochy      |
| ■ navrhovaná zástavba | navrhované zelené plochy     |
| navrhované pěší tray  | vodní plochy                 |

INVESTOR:  
**RUBIN BLUE a.s.**  
 Pařížská 127/20, Josefov, 110 00 Praha


AKCE:  
**TEXTILANA LIBEREC**  
**REVITALIZACE ÚZEMÍ**

ZPRACOVATEL:  
**DOMYJINAK**  
 architekti

**DOMYJINAK, s.r.o.**  
 Vranové 1.díl 95,  
 468 22 Malá Skála  
 IČO: 286 99 548  
 T: 773 639 334  
 E: kancelar@domyjinak.cz

kancelář:  
 Zelená 1083/17  
 160 00, Praha 6  
 www.domyjinak.cz

HLAVNÍ ARCHITEKT:  
 doc. Ing. arch. PETR ŠÍKOLA, Ph.D.  
 doc. Ing. arch. VÁCLAV DVORÁK, CSc.  
 Ing. arch. JAN ČERNOCH

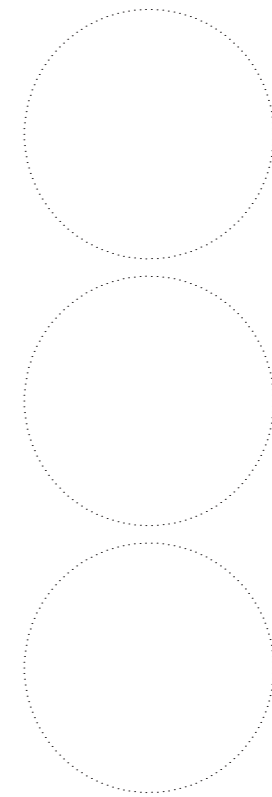

AUTORSKÁ PRÁVA VYHRAZENA

ARCHITEKT:  
 Ing. arch. Kristýna Plzáková

VYPRACOVALI:  
 Ing. arch. Eva Bouchnerová  
 Ing. arch. Michaela Novotná  
 Ing. arch. Klára Seemannová  
 Ing. arch. Aneta Strouhalová

PROJEKT:  
**TEXTILANA LIBEREC**

STUPEŇ PROJEKTOVÉ DOKUMENTACE:  
**ÚS - ÚZEMNÍ STUDIE**

ČÍSLO PARÉ:  
 DATUM: 05/2021 **211217**

MĚŘÍTKO: 1:5000

NÁZEV A ČÍSLO VÝKRESU

SITUACE ŠIRŠÍCH VZTAHŮ

**A.**