


# Územní studie lokalita Vyhliďková Liberec - Vesec

Funkční využití ploch

Legenda

	hranice řešeného území
	plochy bydlení (B)
	návrh plochy občanského vybavení (O)
	stávající plochy sídelní zeleně (Z)
	stávající plochy přírodní nelesní (N)
	stávající plochy rekreace (R)
	návrh plochy technického vybavení - plocha pro nádoby na separovaný odpad
	návrh splaškové kanalizace dle projektu fy S-Projekt Liberec s.r.o.

	automobilové napojení na dopravní strukturu
	pěší napojení na dopravní strukturu:
	docházková vzdálenost ZŠ 580 mm
	docházková vzdálenost MŠ 780 mm

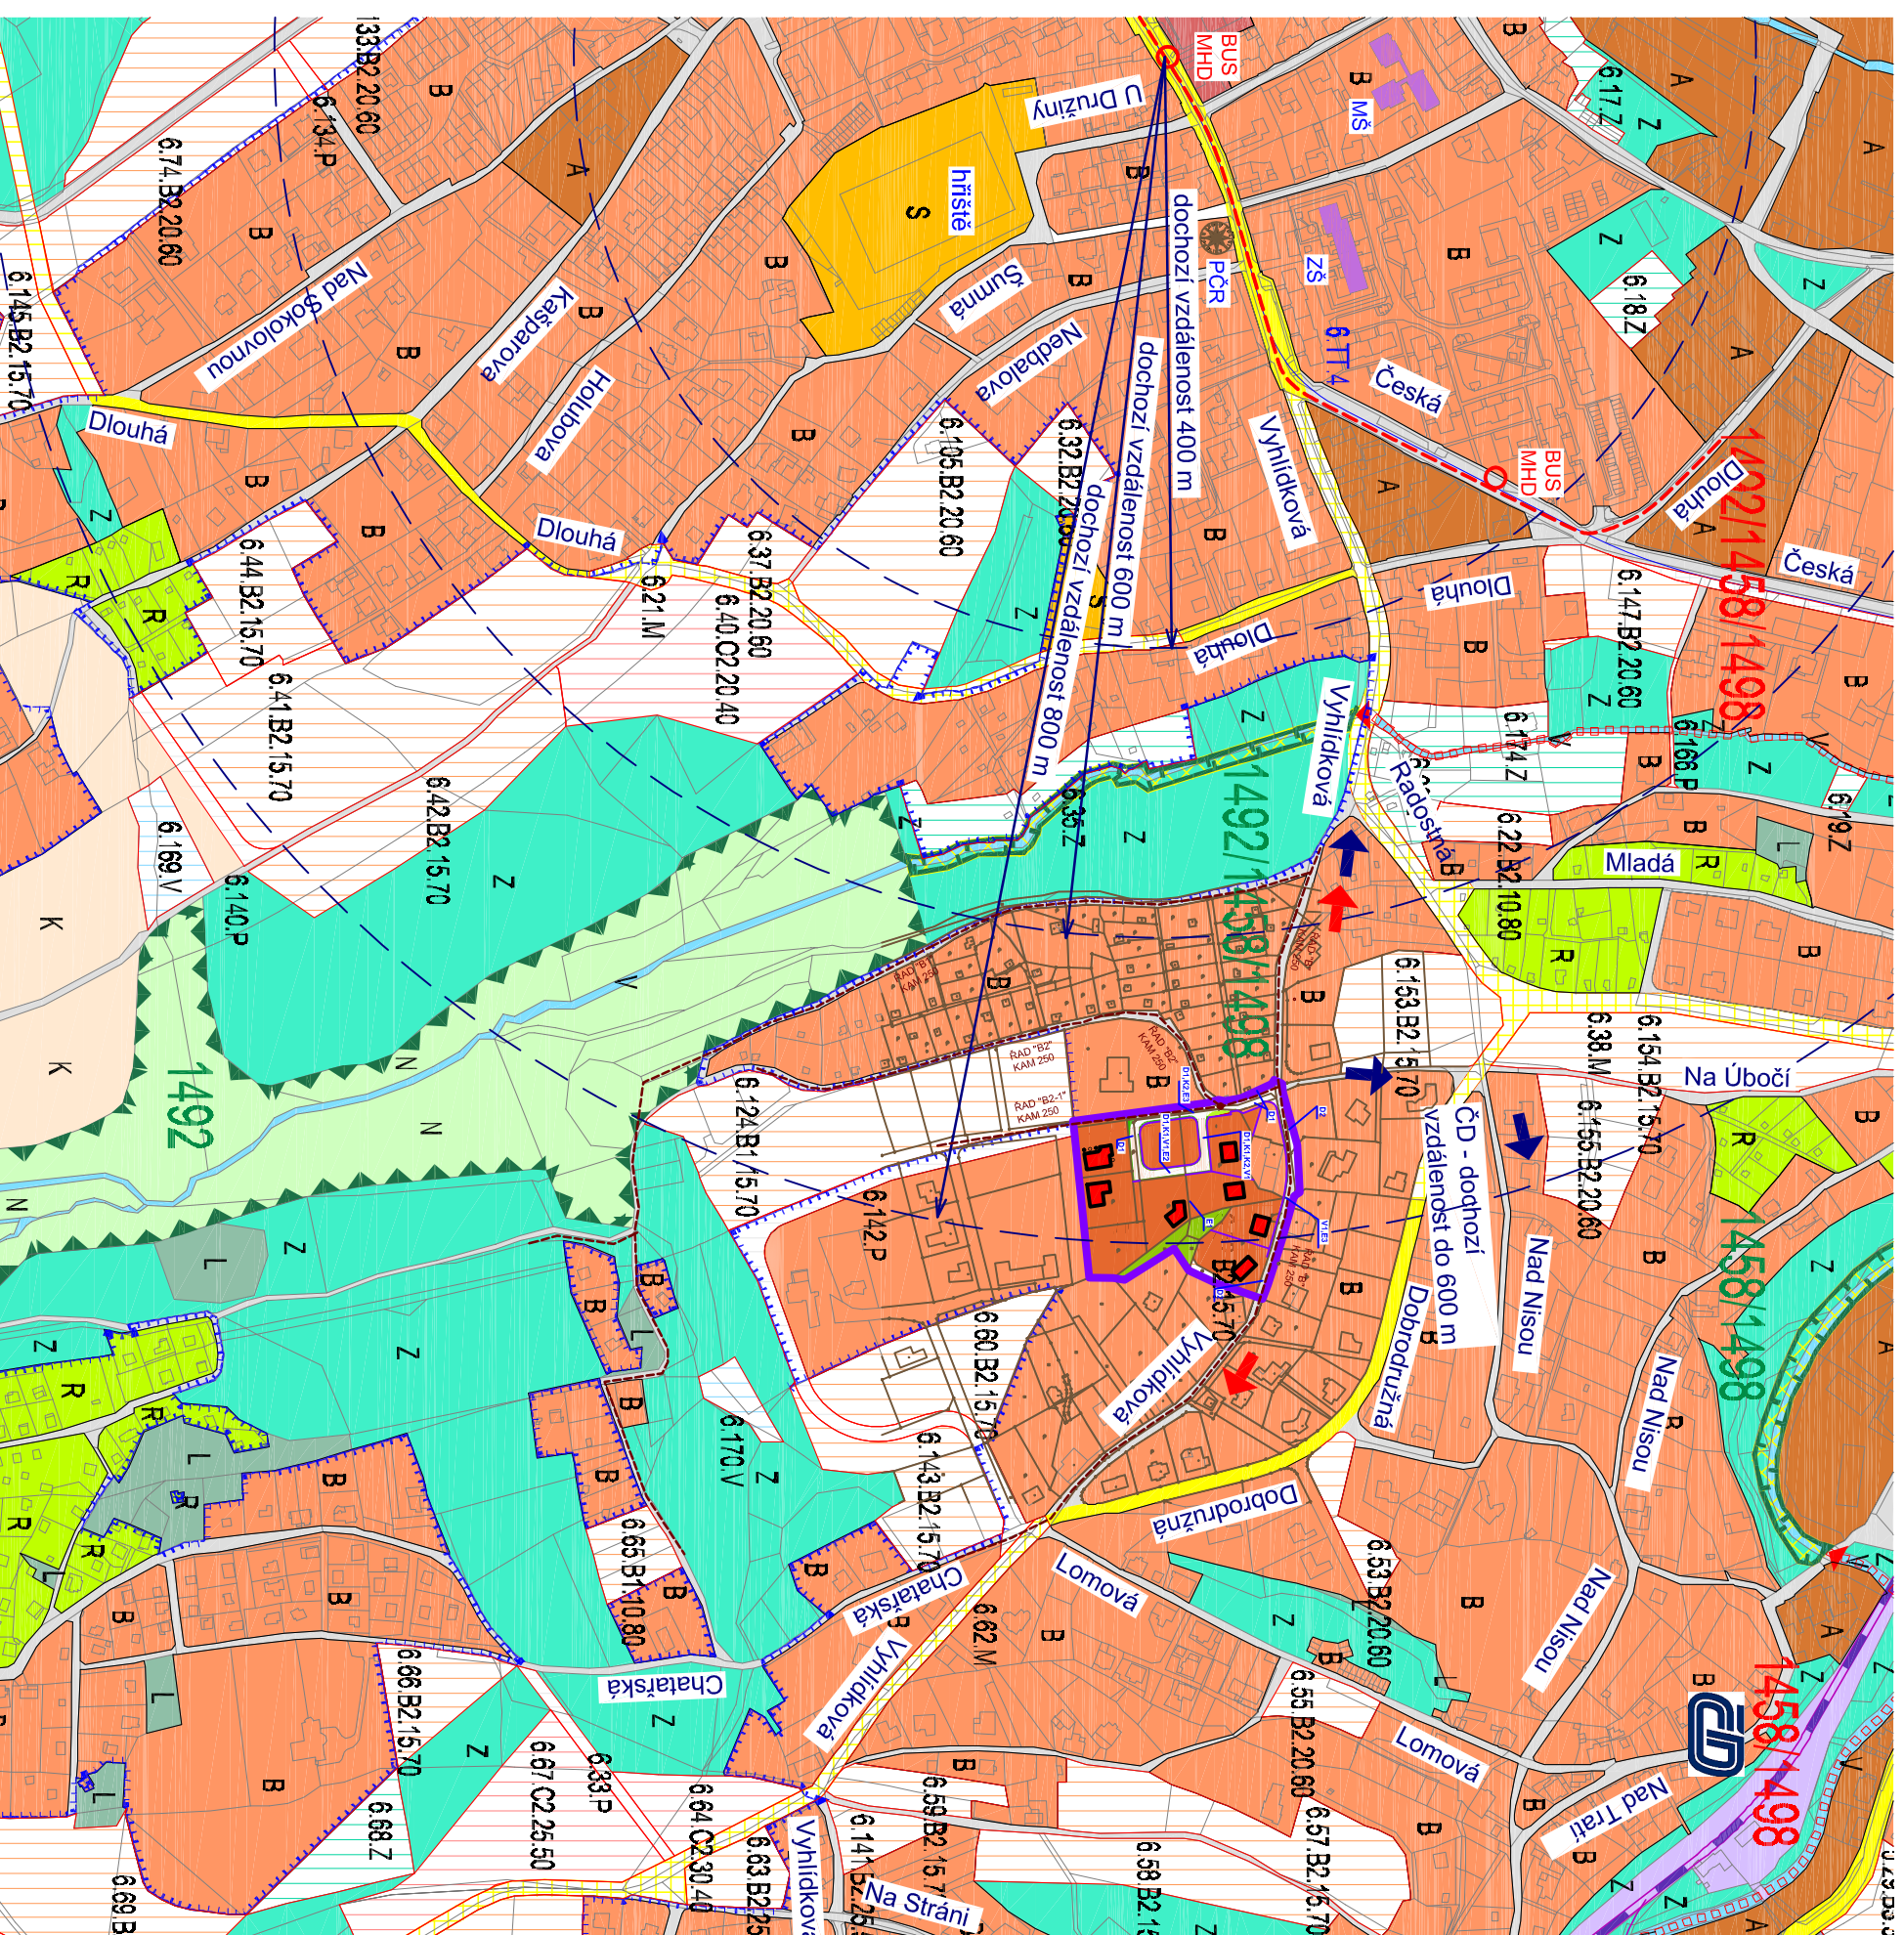

## Situace širších vztahů

Pořizovatel: Magistrát města Liberce,  
odbor hlavního architekta, oddělení územ. plánování

Objednatel: Drbohlav Josef

Vyhliďková 174, 463 12 Liberec-Vesec

Zhotovitel: Agora s.r.o., architektonický a stavební atelier  
U Soudu 536/6a, Liberec

Ing. arch. Milan Zrník

Měřítko 1:5000

únor 2016