




LEGENDA:

- hranice řešeného území
- hlavní komunikace
- vedlejší komunikace/ příjezd k řeš.území
- zastávky veř.autobus.dopravy
- TUL** výrazné orientační body
- vodní tok

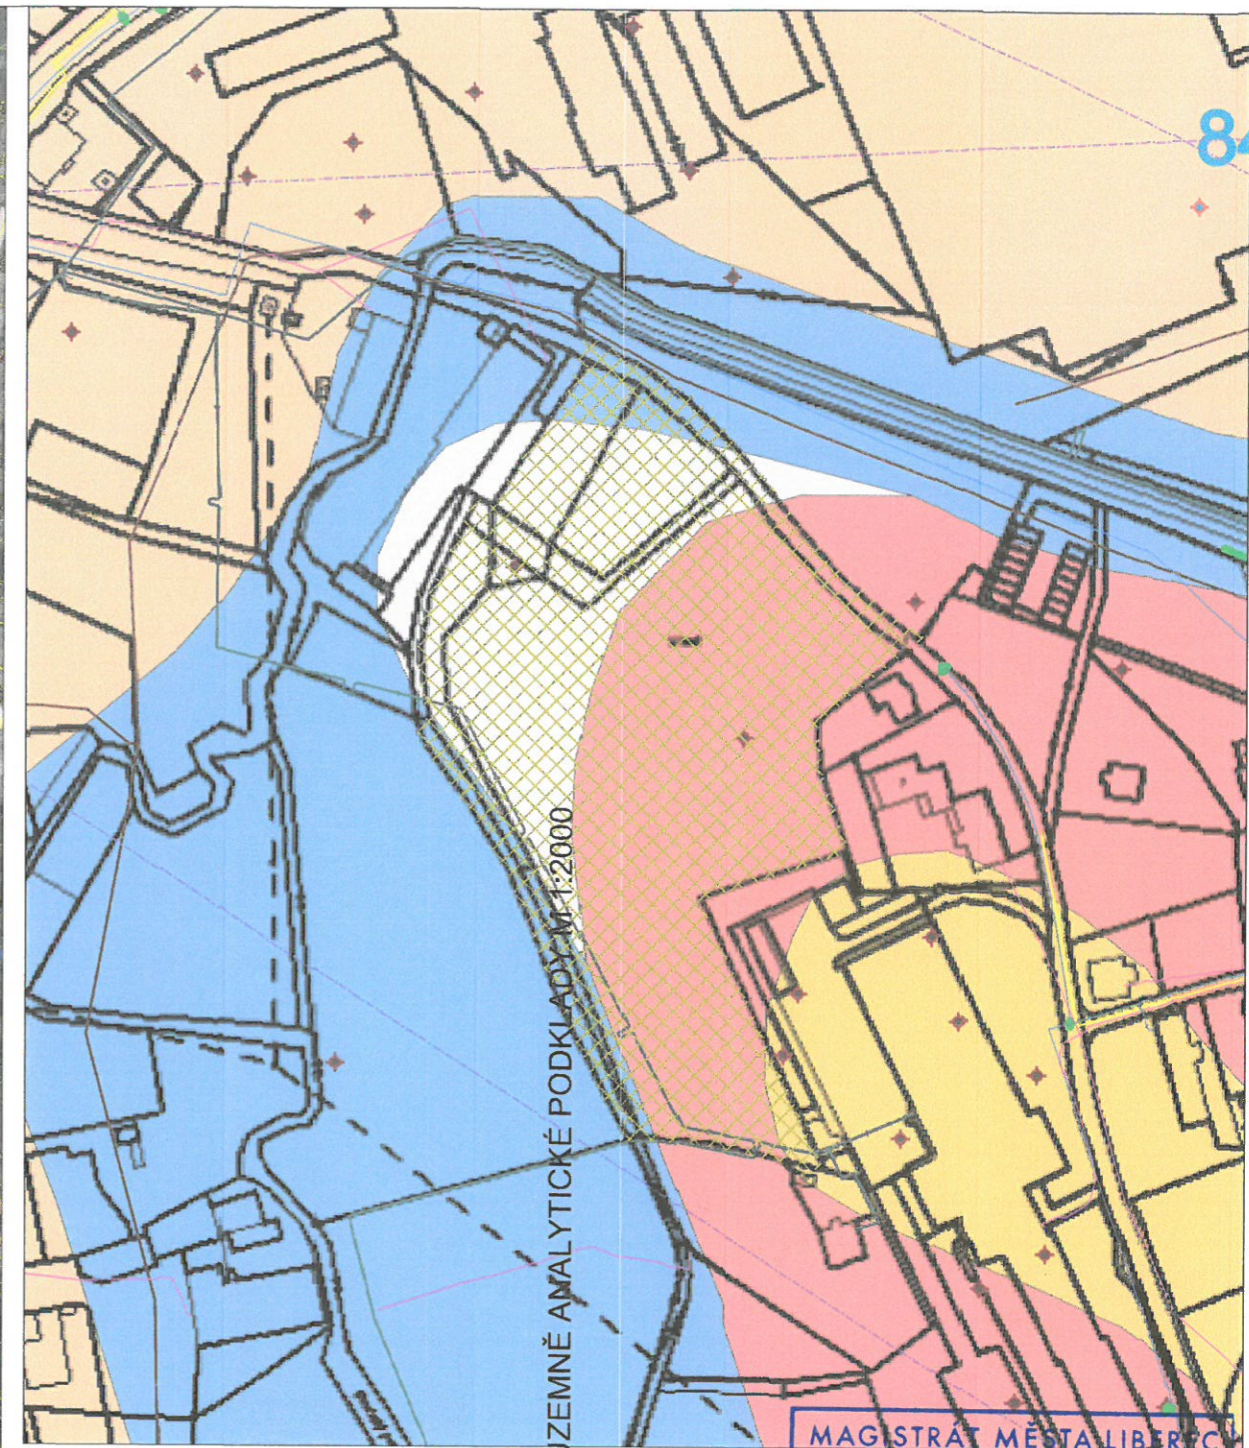

MAGISTRÁT MĚSTA LIBEREC
 Odbor územního plánování 4

01-09-2021

ZODPOVĚDNÝ PROJEKTANT: ING. STANISLAV KOLÁŘ TEL.: 777 848 787	VYPRACOVAL: ING.ARCH. ONDŘEJ NOVOSAD 777 848 787	ARCHITEKT: ING.ARCH. ONDŘEJ NOVOSAD TEL.: 737 429 621	OVĚŘENÁ PŘÍLOHA K C.I. UP/7110/ 173 057/21/La-UP Podpis: <i>Kařík</i>
STAVEBNÍK: Karel Pytloun, Krakovské 582/23, 11000 Praha 1 Adam Bělocký, Anenská 546/8, Liberec III-Jeřáb, 46007 Liberec			FORMÁT: 2xA3
ČÁST: C. SITUAČNÍ VÝKRESY			STUPEŇ: DUR+DSP
NÁZEV AKCE: Komplexní řešení lokality - fáze I. a II. ul. Doubská, Liberec-Vesec, k.ú.Vesec u Liberce p.č. 204/1, 204/2, 204/7, 214/1			DATUM: 02/2021
NÁZEV VÝKRESU: SITUACE ŠIRŠÍCH VZTAHŮ			MĚŘÍTKO: 1:5000 PARÉ
			Č. VÝKR.: C.1



LEGENDA:


- hranice parcel (dle ČÚZK)
- hranice řešeného území
- navrhovaná parcele
- navrhovaná komunikace

MAGISTRÁT MĚSTA LIBEREC
 Odbor územního plánování 4

0 1 -09- 2021

OVĚŘENÁ PŘÍLOHA K
 Č.j.: UP/7110/ 173 057/21/La-UP
 Podpis: *Končí*

ZODPOVĚDNÝ PROJEKTANT: ING. STANISLAV KOLÁŘ TEL.: 777 848 787	VYPRACOVAL: ING.ARCH. ONDŘEJ NOVOSAD 777 848 787	ARCHITEKT: ING.ARCH. ONDŘEJ NOVOSAD TEL.: 737 429 621	FORMÁT 2xA3
STAVEBNÍK: Karel Pytloun, Krakovská 582/23, 11000 Praha 1 Adam Bělocký, Anenská 546/8, Liberec III-Jeřáb, 46007 Liberec			STUPEŇ DUR+DSP
ČÁST: C. SITUAČNÍ VÝKRESY			DATUM 02/2021
NÁZEV AKCE: Komplexní řešení lokality - fáze I. a II. ul. Doubská, Liberec-Vesec, k.ú.Vesec u Liberce p.č. 204/1, 204/2, 204/7, 214/1			MĚŘITKO 1:1000 PARÉ
NÁZEV VÝKRESU: KATASTRALNÍ SITUACE			Č. VÝKR. C.2

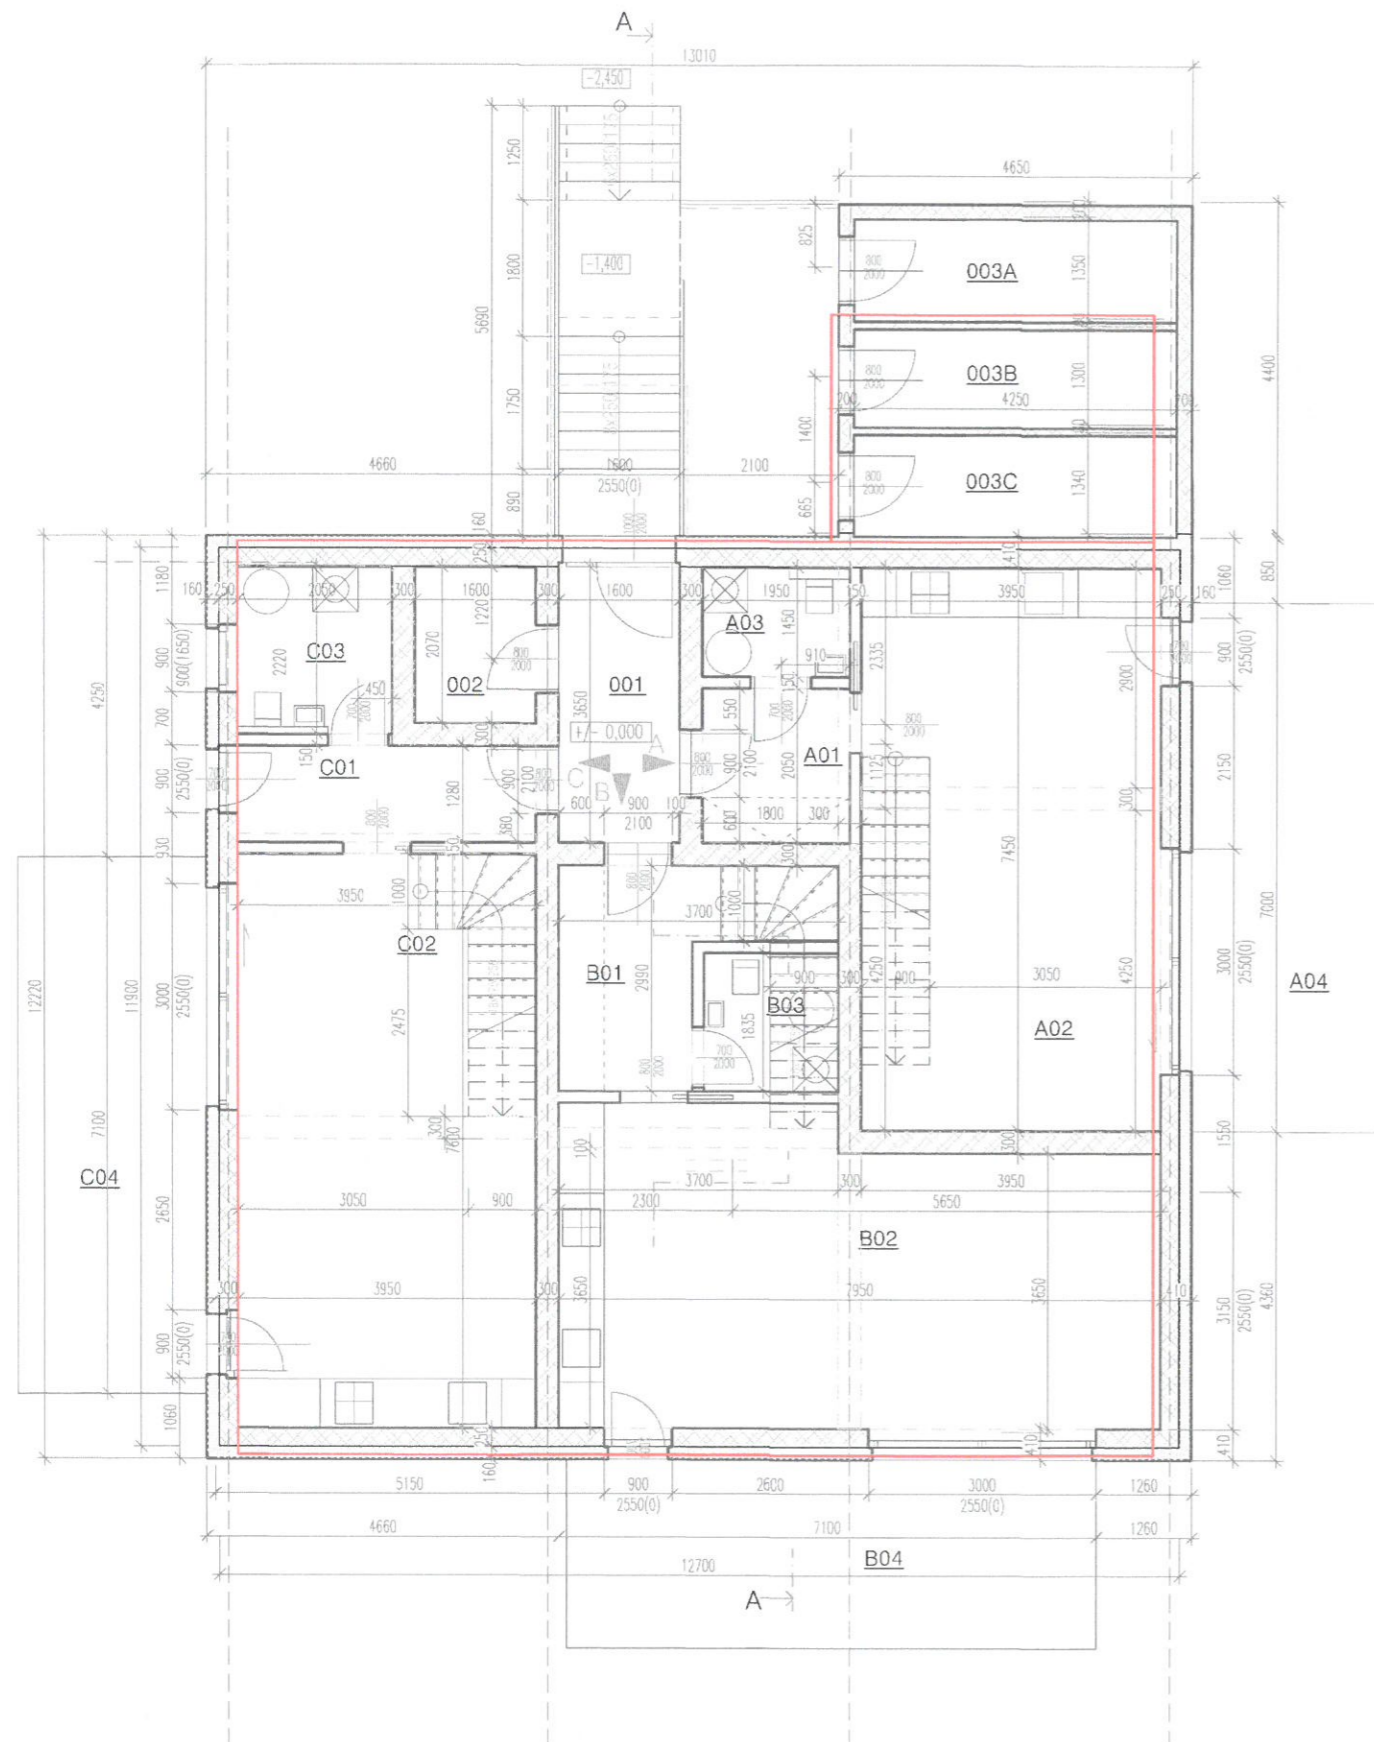

LEGENDA MÍSTNOSTÍ


č.	název místnosti	
001	ZÁDVEŘÍ	
002	TECH.MÍSTNOST	
003A	KÓJE -BYT A	
003B	KÓJE -BYT B	
003C	KÓJE -BYT C	
CELKEM SPOL.PROSTORY		
A01	ZÁDVEŘÍ/CHODBA	
A02	OBÝV.POKOJ	
A03	KOUPELNA	
A04	TERASA	
CELKEM BYT A - 1.NP (bez terasy)		54,4m ²
B01	ZÁDVEŘÍ/CHODBA	
B02	OBÝV.POKOJ	
B03	KOUPELNA	
B04	TERASA	
CELKEM BYT B - 1.NP (bez terasy)		60,0m ²
C01	ZÁDVEŘÍ/CHODBA	
C02	OBÝV.POKOJ	
C03	KOUPELNA	
C04	TERASA	
CELKEM BYT C - 1.NP (bez terasy)		58,0m ²
UP - BYTY (bez teras, kóji):		
	A	
	B	
	C	

LEGENDA KONSTRUKCÍ

	OBVODOVÉ ZDIVO Z KERAMICKÝCH TVAROVEK TL.250MM (REF.HELUZ AKU/UNI 25)
	NOSNÉ ZDIVO Z KERAMICKÝCH TVAROVEK TL.300MM (REF.HELUZ AKU 30)
	NENOSNÉ PŘÍČKY SENDVIČOVÉ LEHKÉ TL.150/100(REF.KNAUF)
	TEPELNÁ IZOLACE - EPS/XPS/PIR
	SVĚTLOVOD



ZODPOVĚDNÝ PROJEKTANT: ING. STANISLAV KOLÁŘ TEL.: 777 848 787	VYPRACOVAL: ING.ARCH. ONDŘEJ NOVOSAD TEL.: 737 429 621	ARCHITEKT: ING.ARCH. ONDŘEJ NOVOSAD TEL.: 737 429 621	
STAVEBNÍK: 5v jednom s.r.o., Humpolecká 1886/26, Krč, 140 00 Praha			
ČÁST: D.1.1 STAVEBNÍ VÝKRESY			FORMÁT: 2xA4
NÁZEV AKCE: Komplexní řešení lokality - fáze I.- RD A,B,C v ul. U Střediska -Doubská, p.č. 204/9, 204/10, 204/11 k.ú.: Vesec u Liberce (780472)			STUPEŇ: DZS
NÁZEV VÝKRESU: OBJEKT A - PŮDORYS 1.NP			DATUM: 2/2021
			MĚŘÍTKO: PARÉ 1:100
			Č. VÝKR. D1.1b-01A

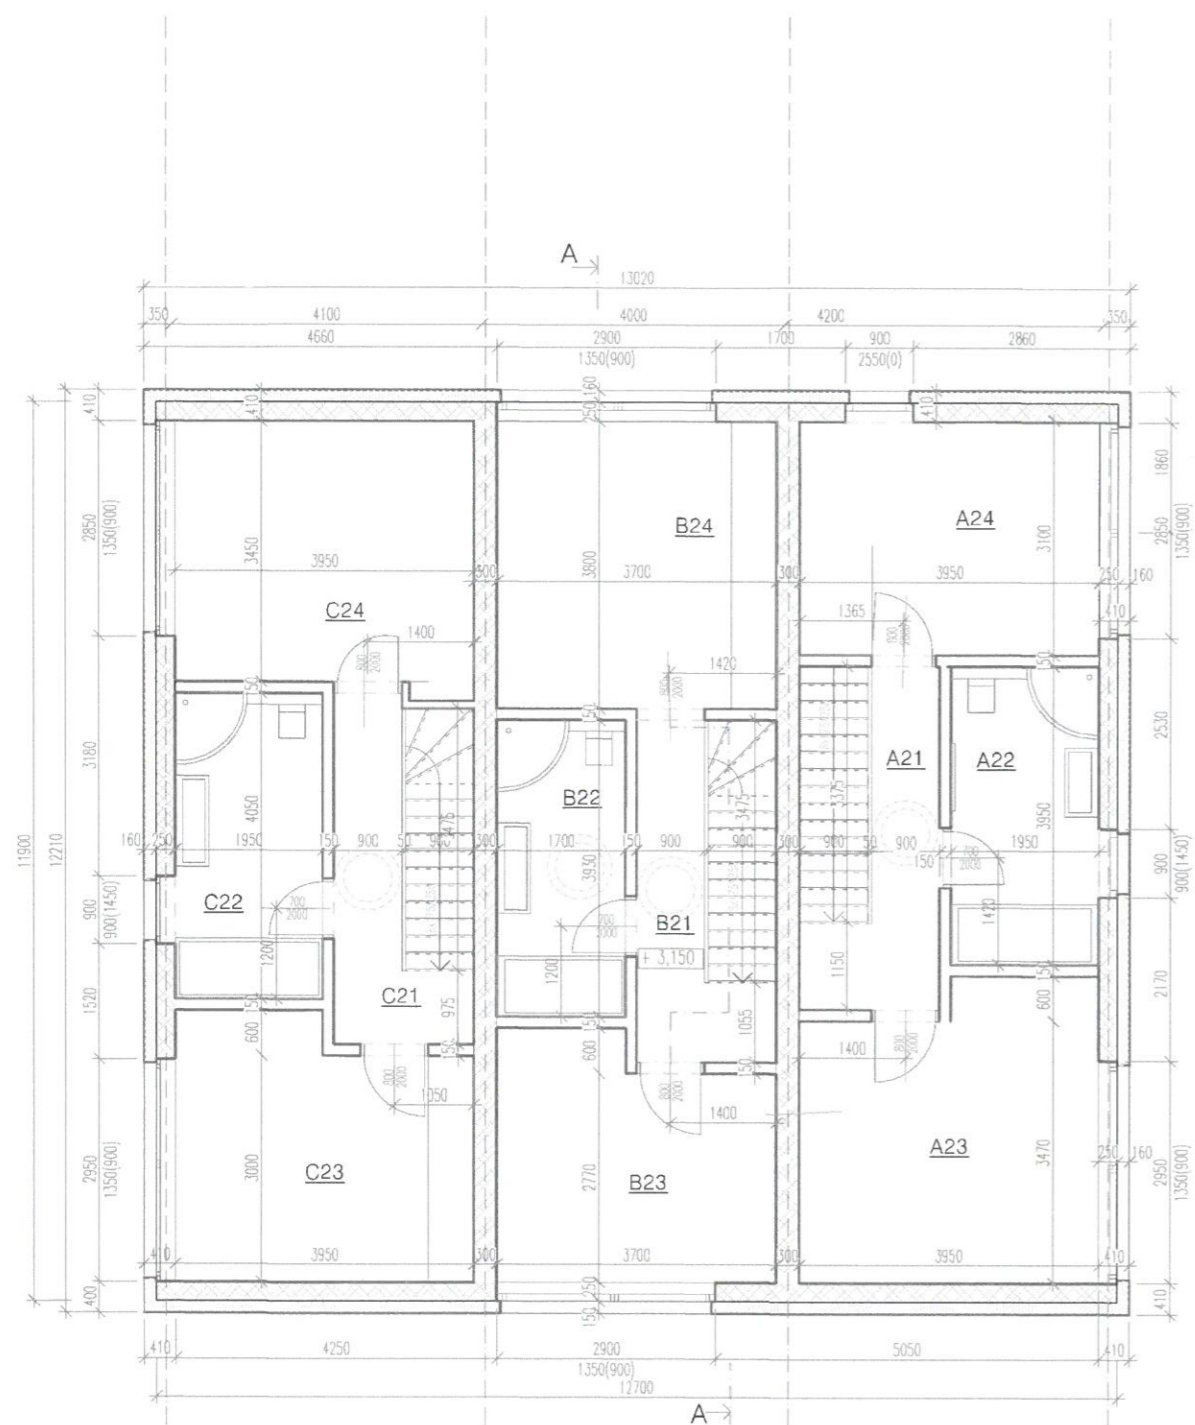

LEGENDA MÍSTNOSTÍ

č.	název místnosti	plocha
A21	CHODBA	8,4 m ²
A22	KOUPELNA	7,7 m ²
A23	POKOJ	12,3 m ²
A24	POKOJ	15,3 m ²
CELKEM BYT A - 2.NP		43,7 m ²
B21	CHODBA	8,4 m ²
B22	KOUPELNA	6,7 m ²
B23	POKOJ	11,3 m ²
B24	POKOJ	14,1 m ²
CELKEM BYT B - 2.NP		40,5 m ²
C21	CHODBA	8,2 m ²
C23	KOUPELNA	7,9 m ²
C23	POKOJ	13,0 m ²
C23	POKOJ	13,6 m ²
CELKEM BYT C - 2.NP		42,7 m ²

LEGENDA KONSTRUKCÍ

	OBVODOVÉ ZDIVO Z KERAMICKÝCH TVAROVEK TL.250MM (REF.HELUZ AKU/UNI 25)
	NOSNÉ ZDIVO Z KERAMICKÝCH TVAROVEK TL.300MM (REF.HELUZ AKU 30)
	NENOSNÉ PŘÍČKY SENDVIČOVÉ LEHKÉ TL.150/100(REF.KNAUF)
	TEPELNÁ IZOLACE - EPS/XPS/PIR
	SVĚTLOVOD

MAGISTRÁT MĚSTA LIBEREC
Odbor územního plánování 4


01-09-2021

OVĚŘENÁ PŘÍLOHA K

č.j.: UP/71101/193057/21/ka-up

Podpis: *Konst*

ZODPOVĚDNÝ PROJEKTANT: ING. STANISLAV KOLÁŘ TEL.: 777 848 787	VYPRACOVAL: ING.ARCH. ONDŘEJ NOVOSAD	ARCHITEKT: ING.ARCH. ONDŘEJ NOVOSAD TEL.: 737 429 621	
STAVEBNÍK: Sv jednom s.r.o., Humpolecká 1886/26, Krč, 140 00 Praha			
ČÁST: D.1.1 STAVEBNÍ VÝKRESY			FORMÁT: 2xA4
NÁZEV AKCE: Komplexní řešení lokality - fáze I.- RD A,B,C v ul. U Střediska -Doubská, p.č. 204/9, 204/10, 204/11 k.ú.: Vesec u Liberce (780472)			STUPEŇ: DZS
NÁZEV VÝKRESU: OBJEKT A - PŮDORYS 2.NP			DATUM: 2/2021
			MĚŘITKO: 1:100
			PARÉ
			Č. VÝKR. D1.1b-02A

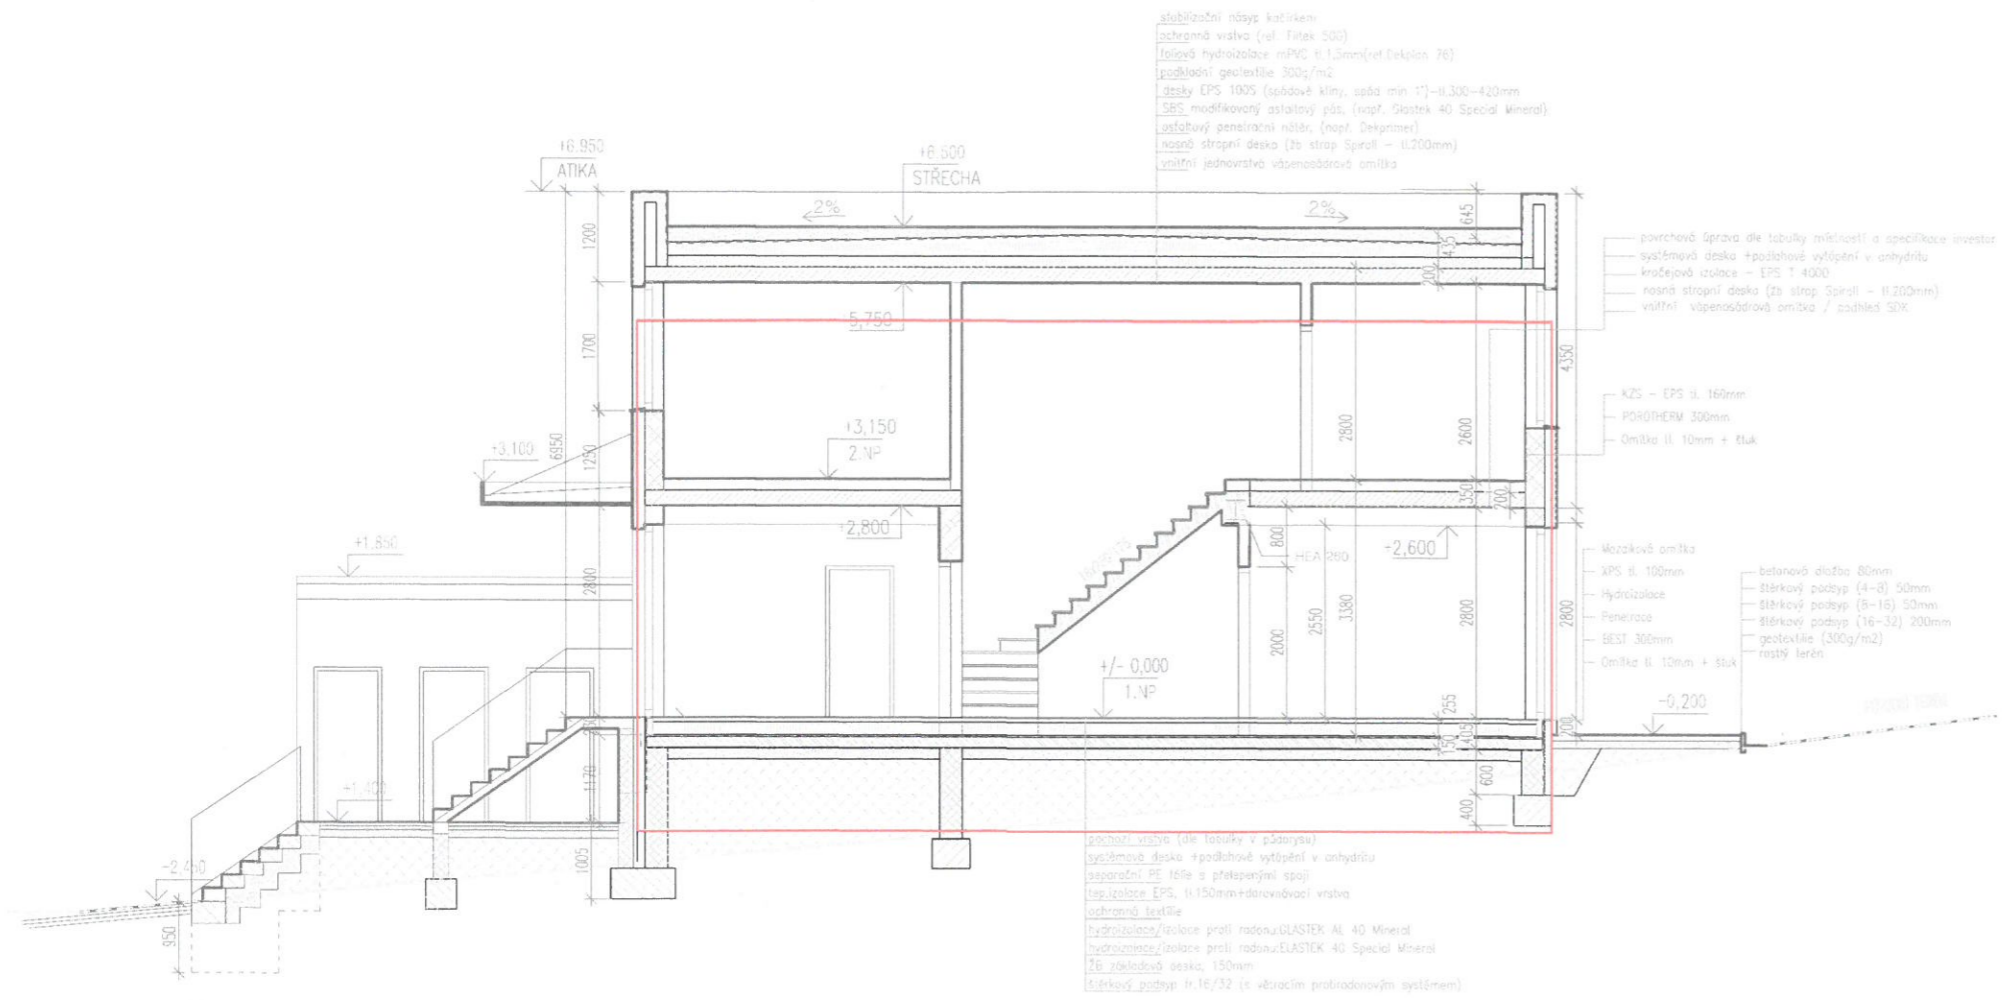

LEGENDA KONSTRUKCÍ

- ŽELEZOBETON
- BETON PROSTÝ
- ŽELEZOBETONOVÉ PREFABICOVANÉ PANELE SPIROL
- OBVODOVÉ ZDIVO Z KERAMICKÝCH TVAROVEK TL.250MM (REF.HELUZ AKU/UNI 25)
- NOSNÉ ZDIVO Z KERAMICKÝCH TVAROVEK TL.300MM (REF.HELUZ AKU 30)
- NENOSNÉ PŘÍČKY SENDVIČOVÉ LEHKÉ TL.150/100(REF.KNAUF)
- ZDIVO Z BETON.PROLÉVACÍCH TVAROVEK TL.300MM (REF.BEST ZB30)
- TEPELNÁ IZOLACE - EPS/XPS/PIR
- HYDROIZOLACE (viz.skladby konstrukcí)
- ŠTĚRKOPÍSKOVÝ HUTNĚNÝ PODSYP
- HUTNĚNÝ NÁSYP ZEMINOU

MAGISTRÁT MĚSTA LIBEREC
Odbor územního plánování




01 -09- 2021

OVĚŘENÁ PŘÍLOHA K
Č.j.: UP/7110/ *173 054/21/la'-UP*
Podpis: *Kouřil*

ZODPOVĚDNÝ PROJEKTANT: ING. STANISLAV KOLÁŘ TEL.: 777 848 787	VYPRACOVAL: ING.ARCH. ONDŘEJ NOVOSAD	ARCHITEKT: ING.ARCH. ONDŘEJ NOVOSAD TEL.: 737 429 621		
STAVEBNÍK: 5v jednom s.r.o., Humpolecká 1886/26, Krč, 140 00 Praha				
ČÁST: D.1.1 STAVEBNÍ VÝKRESY			FORMÁT	2x44
NÁZEV AKCE: Komplexní řešení lokality - fáze I.- RD A,B,C v ul. U Střediska -Doubská, p.č. 204/9, 204/10, 204/11 k.ú.: Vesec u Liberce (780472)			STUPEŇ	DZS
			DATUM	2/2021
NÁZEV VÝKRESU: OBJEKT A - ŘEZ A-A			MĚŘÍTKO	PARÉ
			1:100	
			Č. VÝKR.	D1.1b-03A


POHLED JIHOZÁPADNÍ

POHLED JIHOVÝCHODNÍ

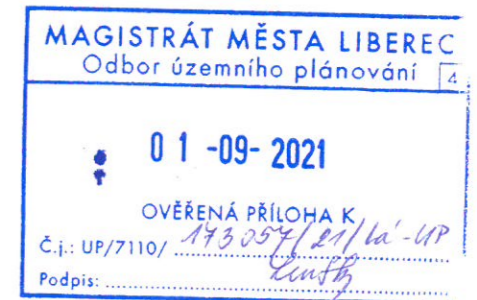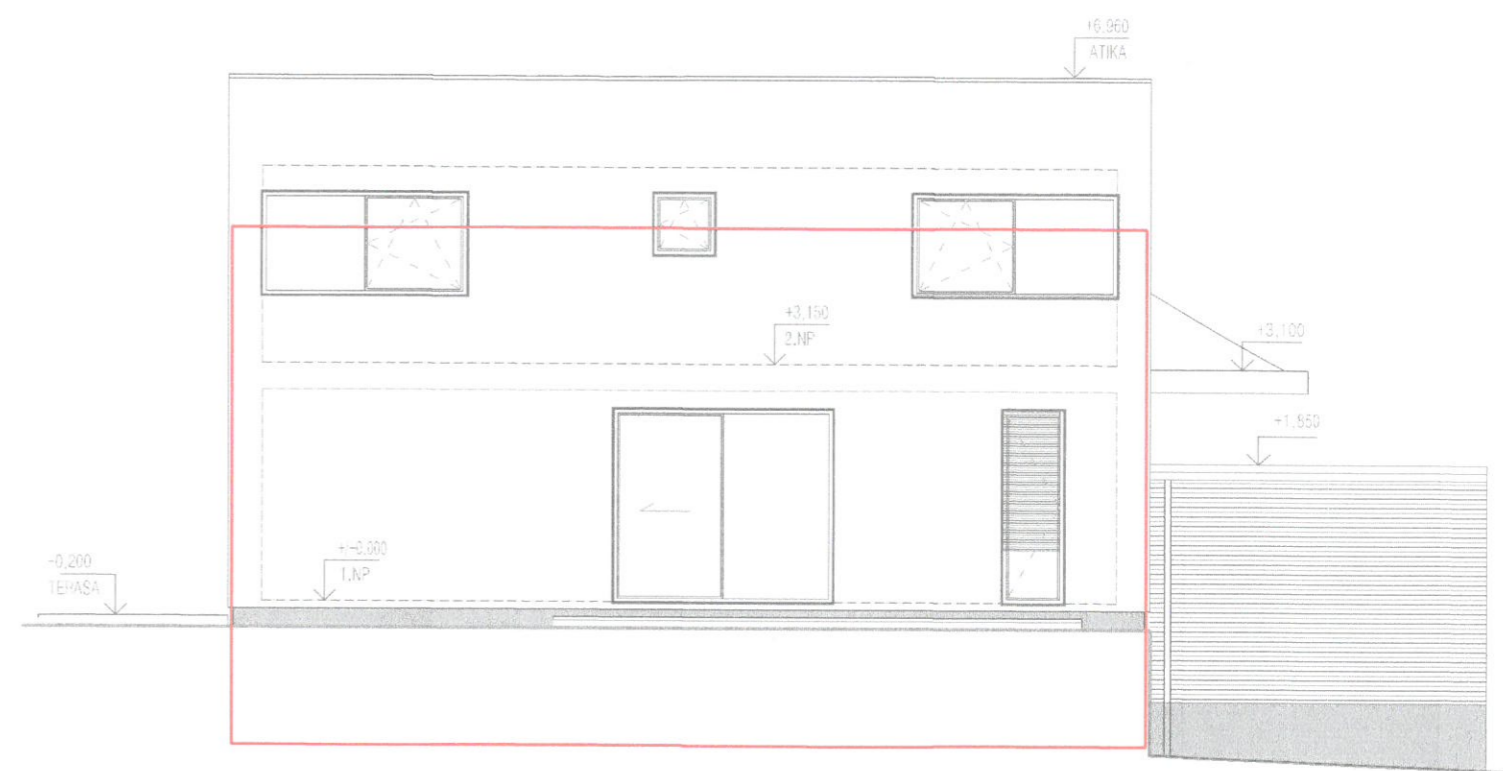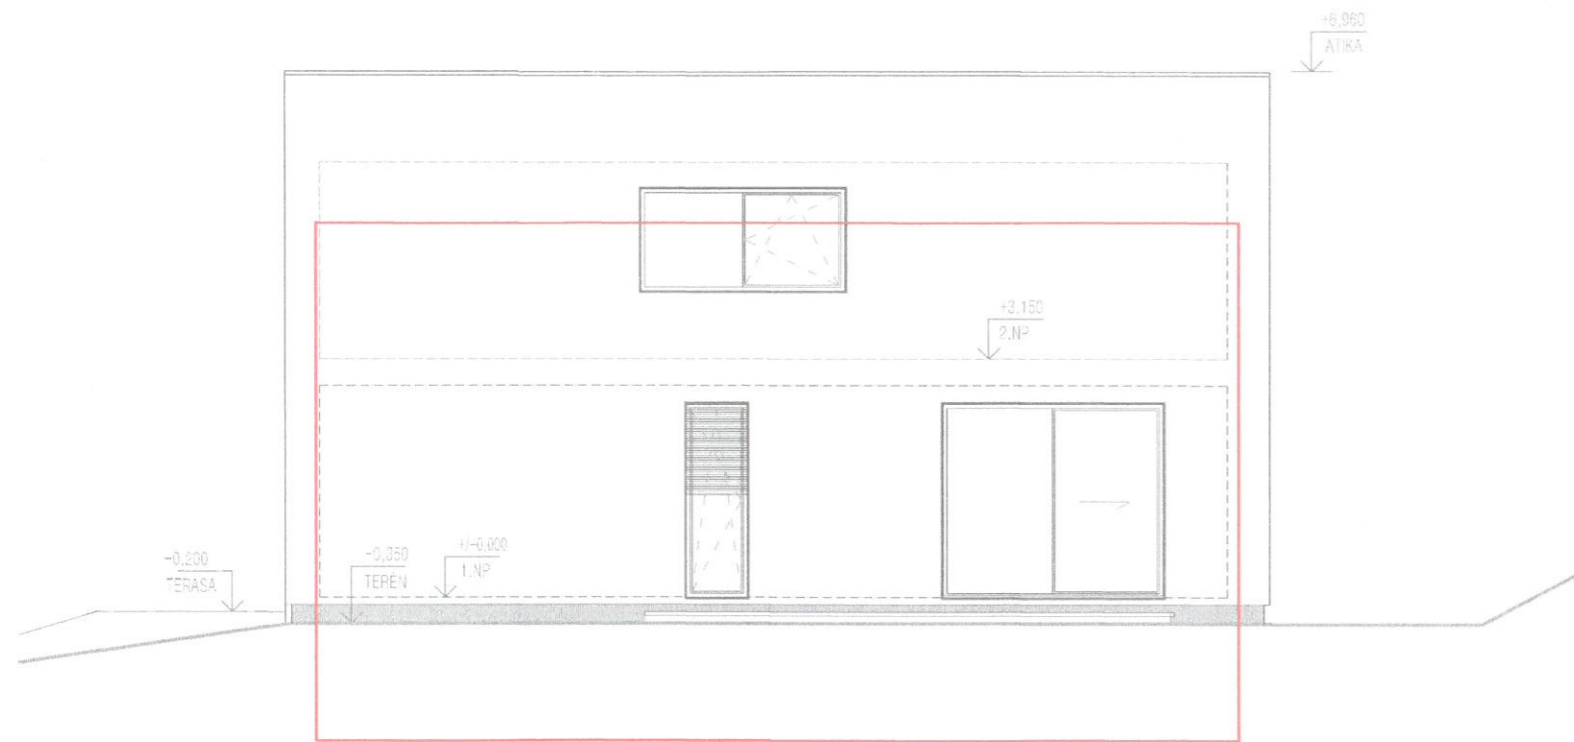


ZODPOVĚDNÝ PROJEKTANT: ING. STANISLAV KOLÁŘ TEL.: 777 848 787	VYPRACOVAL: ING.ARCH. ONDŘEJ NOVOSAD	ARCHITEKT: ING.ARCH. ONDŘEJ NOVOSAD TEL.: 737 429 621	
STAVEBNÍK: 5v jednom s.r.o., Humpolecká 1886/26, Krč, 140 00 Praha			
ČÁST: D.1.1 STAVEBNÍ VÝKRESY			FORMÁT: 2x44
NÁZEV AKCE: Komplexní řešení lokality - fáze I.- RD A,B,C v ul. U Střediska -Doubská, p.č. 204/9, 204/10, 204/11 k.ú.: Vesec u Liberce (780472)			STUPEŇ: DZS
NÁZEV VÝKRESU: OBJEKT A- POHLEDY			DATUM: 2/2021
			MĚŘITKO: 1:100
			PARÉ
			Č. VÝKR. D1.1b-04A

POHLED SEVEROVÝCHODNÍ

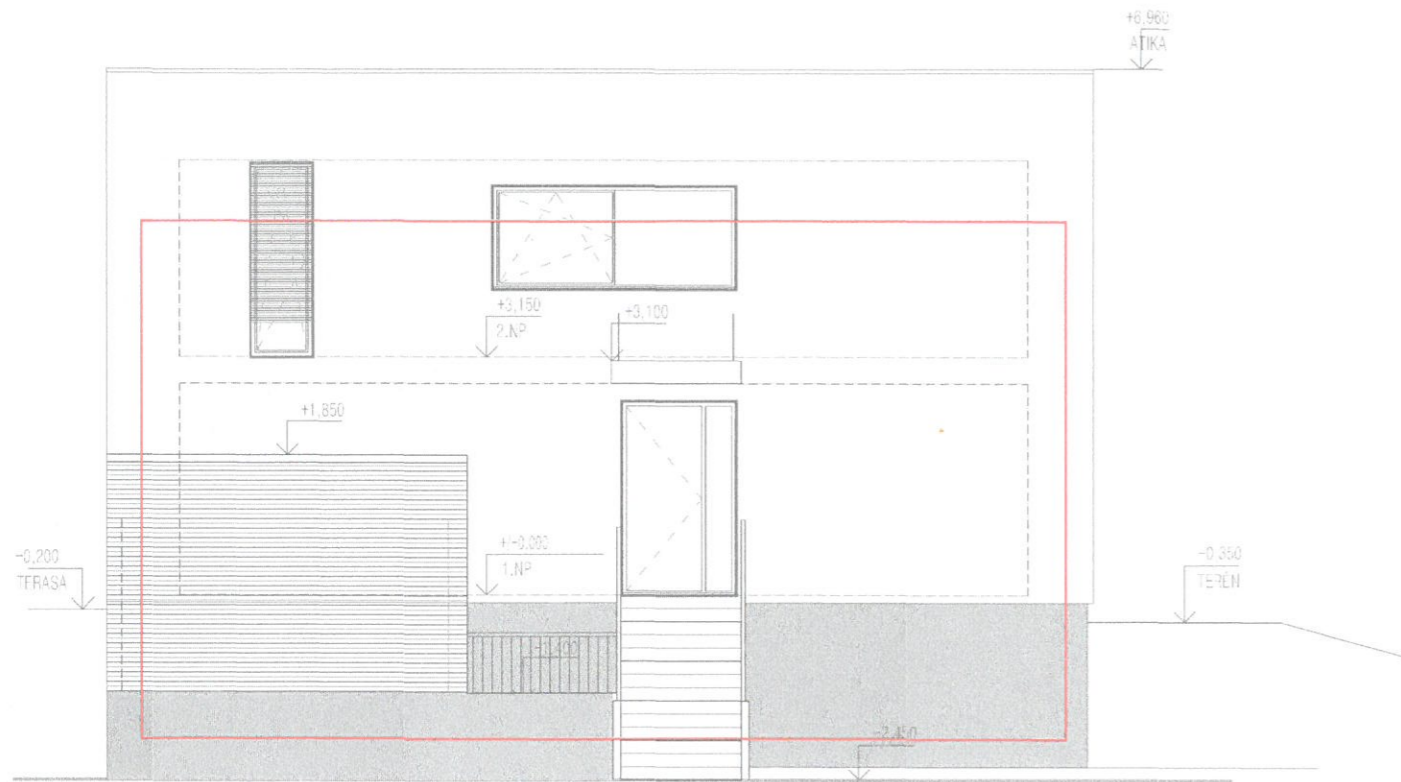

POHLED SEVEROZÁPADNÍ

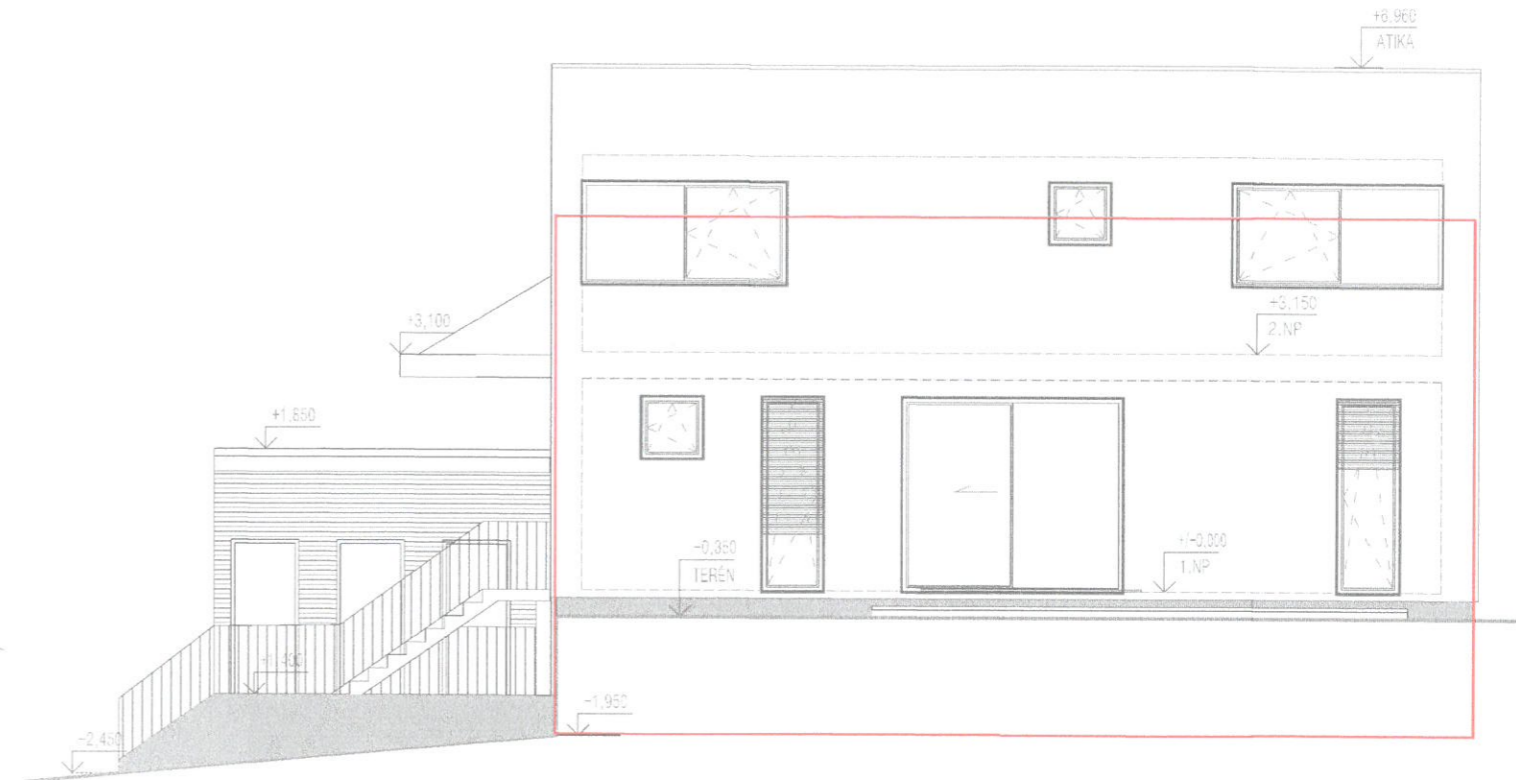


MAGISTRÁT MĚSTA LIBEREC
Odbor územního plánování

01-09-2021

OVĚŘENÁ PŘÍLOHA K
Č.j.: UP/7110/173054/21/la'-0P
Podpis: *[Signature]*

ZODPOVĚDNÝ PROJEKTANT: ING. STANISLAV KOLÁŘ TEL.: 777 848 787	VYPRACOVAL: ING.ARCH. ONDŘEJ NOVOSAD	ARCHITEKT: ING.ARCH. ONDŘEJ NOVOSAD TEL.: 737 429 621	
STAVEBNÍK: 5v jednom s.r.o., Humpolecká 1886/26, Krč, 140 00 Praha			
ČÁST: D.1.1 STAVEBNÍ VÝKRESY			FORMÁT: 2xA4
NÁZEV AKCE: Komplexní řešení lokality - fáze I.- RD A,B,C v ul. U Střediska -Doubská, p.č. 204/9, 204/10, 204/11 k.ú.: Vesec u Liberce (780472)			STUPEŇ: DZS
NÁZEV VÝKRESU: OBJEKT A - POHLEDY			DATUM: 2/2021
			MĚŘÍTKO: 1:100
			Č. VÝKR.: D1.1b-05A
			PARÉ

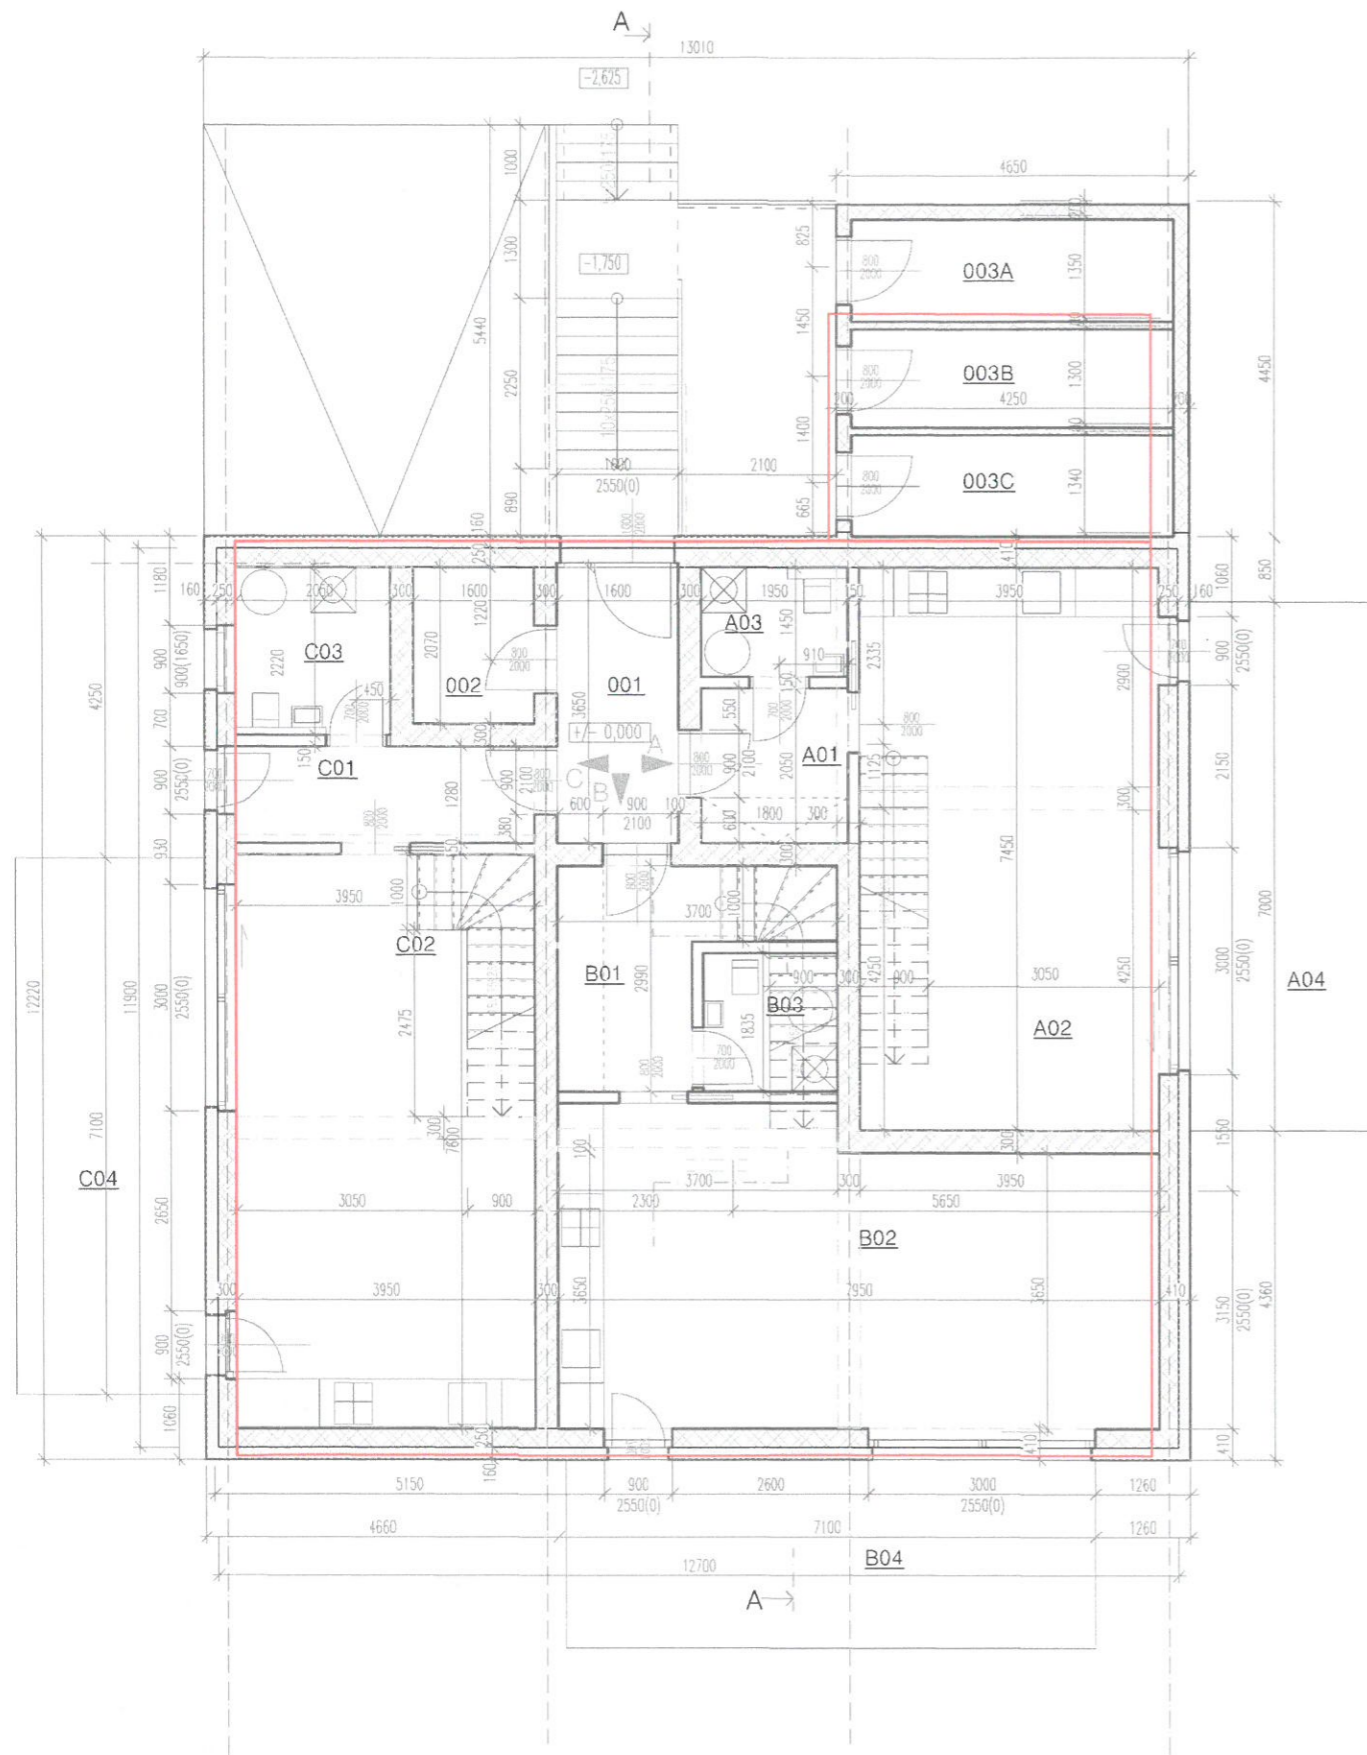

LEGENDA MÍSTNOSTÍ

č.	název místnosti	
001	ZÁDVEŘÍ	
002	TECH.MÍSTNOST	
003A	KÓJE -BYT A	
003B	KÓJE -BYT B	
003C	KÓJE -BYT C	
CELKEM SPOL.PROSTORY		
A01	ZÁDVEŘÍ/CHODBA	
A02	OBÝV.POKOJ	
A03	KOUPELNA	
A04	TERASA	
CELKEM BYT A - 1.NP (bez terasy)		54,4m ²
B01	ZÁDVEŘÍ/CHODBA	
B02	OBÝV.POKOJ	
B03	KOUPELNA	
B04	TERASA	
CELKEM BYT B - 1.NP (bez terasy)		60,0m ²
C01	ZÁDVEŘÍ/CHODBA	
C02	OBÝV.POKOJ	
C03	KOUPELNA	
C04	TERASA	
CELKEM BYT C - 1.NP (bez terasy)		58,0m ²

UP - BYTY (bez teras, kóji):
 A
 B
 C

LEGENDA KONSTRUKCÍ

	OBVODOVÉ ZDIVO Z KERAMICKÝCH TVAROVEK TL.250MM (REF.HELUZ AKU/UNI 25)
	NOSNÉ ZDIVO Z KERAMICKÝCH TVAROVEK TL.300MM (REF.HELUZ AKU 30)
	NENOSNÉ PŘÍČKY SENDVIČOVÉ LEHKÉ TL.150/100(REF.KNAUF)
	TEPELNÁ IZOLACE - EPS/XPS/PIR
	SVĚTLA

MAGISTRÁT MĚSTA LIBEREC
 Odbor územního plánování 4


01-09-2021

OVĚŘENÁ PŘÍLOHA K

č.j.: UP/7110/173057/21/1a-UP

Podpis:

ZODPOVĚDNÝ PROJEKTANT: ING. STANISLAV KOLÁŘ TEL.: 777 848 787	VYPRACOVAL: ING.ARCH. ONDŘEJ NOVOSAD	ARCHITEKT: ING.ARCH. ONDŘEJ NOVOSAD TEL.: 737 429 621	
STAVEBNÍK: 5v jednom s.r.o., Humpolecká 1886/26, Krč, 140 00 Praha			
ČÁST: D.1.1 STAVEBNÍ VÝKRESY			FORMÁT: 2xA4
NÁZEV AKCE: Komplexní řešení lokality - fáze I.- RD A,B,C v ul. U Střediska -Doubská, p.č. 204/9, 204/10, 204/11 k.ú.: Vesec u Liberce (780472)			STUPEŇ: DZS
			DATUM: 2/2021
			MĚŘITKO: 1:100
NÁZEV VÝKRESU: OBJEKT B - PŮDORYS 1.NP			PARÉ
			Č. VÝKR. D1.1b-01B

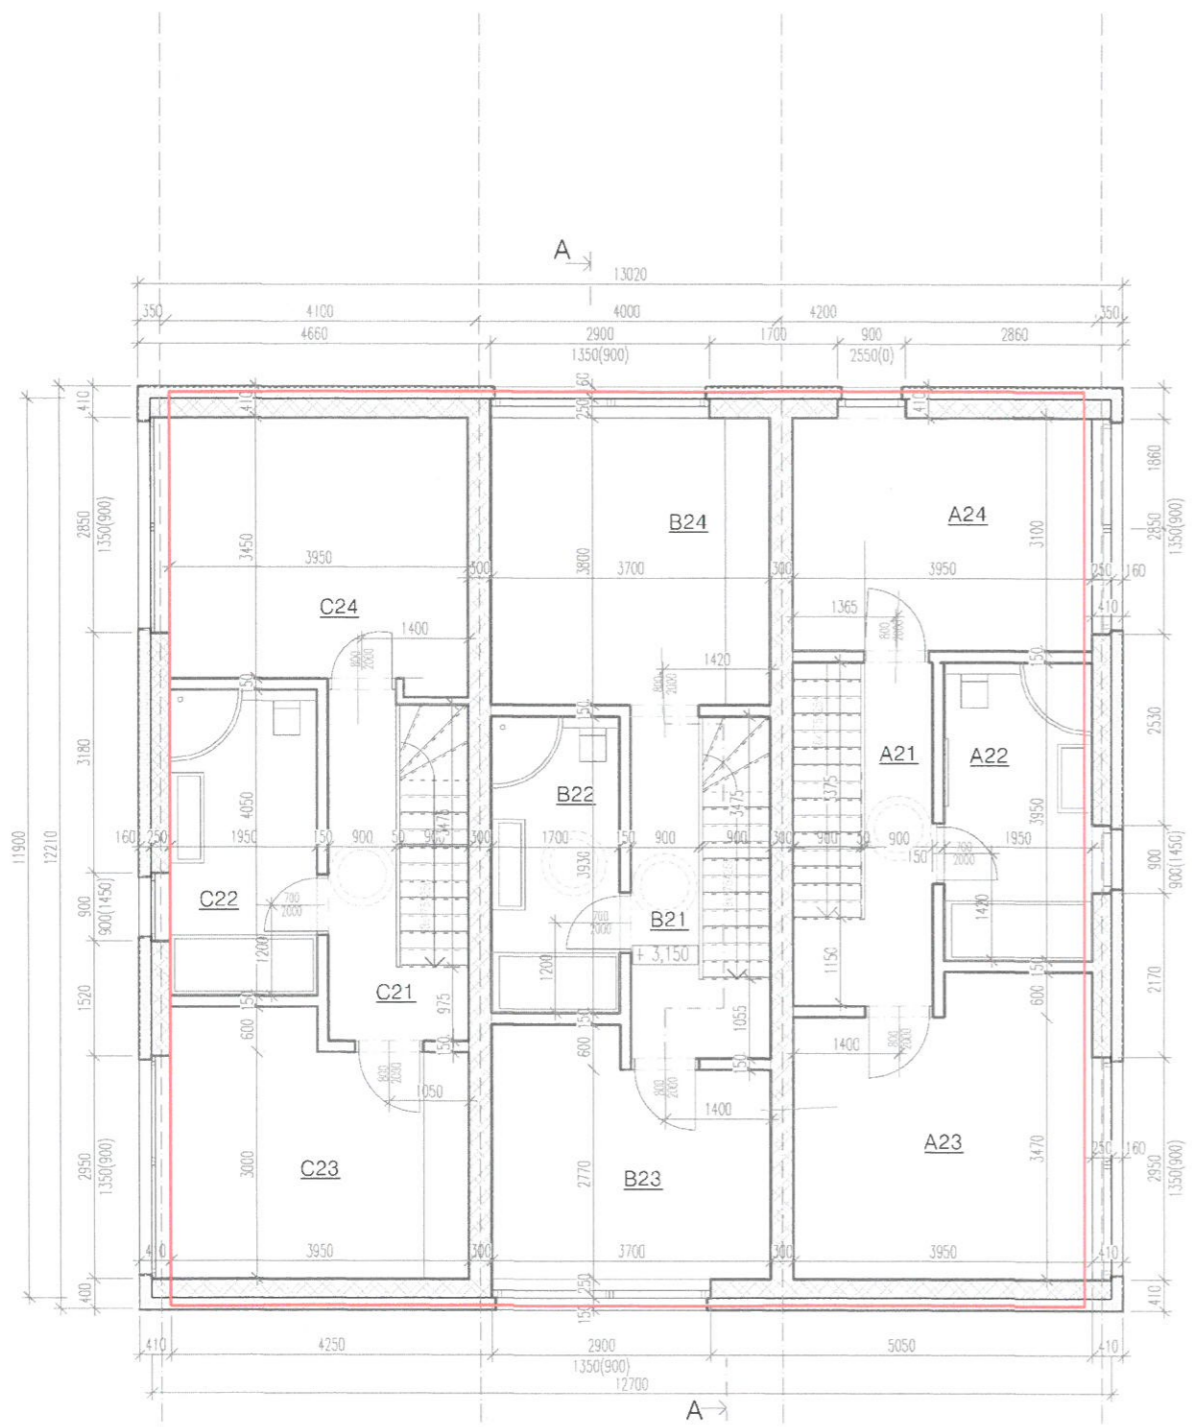

LEGENDA MÍSTNOSTÍ

č.	název místnosti	plocha
A21	CHODBA	8,4 m ²
A22	KOUPELNA	7,7 m ²
A23	POKOJ	12,3 m ²
A24	POKOJ	15,3 m ²
CELKEM BYT A - 2.NP		43,7 m ²
B21	CHODBA	8,4 m ²
B22	KOUPELNA	6,7 m ²
B23	POKOJ	11,3 m ²
B24	POKOJ	14,1 m ²
CELKEM BYT B - 2.NP		40,5 m ²
C21	CHODBA	8,2 m ²
C23	KOUPELNA	7,9 m ²
C23	POKOJ	13,0 m ²
C23	POKOJ	13,6 m ²
CELKEM BYT C - 2.NP		42,7 m ²










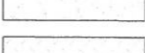

LEGENDA KONSTRUKCÍ


	OBVODOVÉ ZDIVO Z KERAMICKÝCH TVAROVEK TL.250MM (REF.HELUZ AKU/UNI 25)
	NOSNÉ ZDIVO Z KERAMICKÝCH TVAROVEK TL.300MM (REF.HELUZ AKU 30)
	NENOSNÉ PŘÍČKY SENDVIČOVÉ LEHKÉ TL.150/100(REF.KNAUF)
	TEPELNÁ IZOLACE - EPS/XPS/PIR
	SVĚTLIVOD



ZODPOVĚDNÝ PROJEKTANT: ING. STANISLAV KOLÁŘ TEL.: 777 848 787	VYPRACOVAL: ING.ARCH. ONDŘEJ NOVOSAD TEL.: 737 429 621	ARCHITEKT: ING.ARCH. ONDŘEJ NOVOSAD TEL.: 737 429 621	
STAVEBNÍK: Sv jednom s.r.o., Humpolecká 1886/26, Krč, 140 00 Praha			
ČÁST: D.1.1 STAVEBNÍ VÝKRESY			FORMÁT: 2xA4
NÁZEV AKCE: Komplexní řešení lokality - fáze I.- RD A,B,C v ul. U Střediska -Doubská, p.č. 204/9, 204/10, 204/11 k.ú.: Vesec u Liberce (780472)			STUPEŇ: DZS
NÁZEV VÝKRESU: OBJEKT B - PŮDORYS 2.NP			DATUM: 2/2021
			MĚŘITKO: 1:100
			PARÉ
			Č. VÝKR. D1.1b-02B

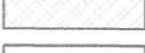LEGENDA KONSTRUKCÍ

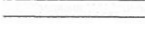-  ŽELEZOBETON
-  BETON PROSTÝ
-  ŽELEZOBETONOVÉ PREFA PANELE SPIROL
-  OBVODOVÉ ZDIVO Z KERAMICKÝCH TVAROVEK TL.250MM (REF.HELUZ AKU/UNI 25)
-  NOSNÉ ZDIVO Z KERAMICKÝCH TVAROVEK TL.300MM (REF.HELUZ AKU 30)
-  NENOSNÉ PŘÍČKY SENDVIČOVÉ LEHKÉ TL.150/100(REF.KNAUF)
-  ZDIVO Z BETON.PROLÉVACÍCH TVAROVEK TL.300MM (REF.BEST ZB30)
-  TEPELNÁ IZOLACE - EPS/XPS/PIR
-  HYDROIZOLACE (viz.skladby konstrukcí)
-  ŠTĚRKOPISKOVÝ HUTNĚNÝ PODSYP
-  HUTNĚNÝ NÁSYP ZEMINOU

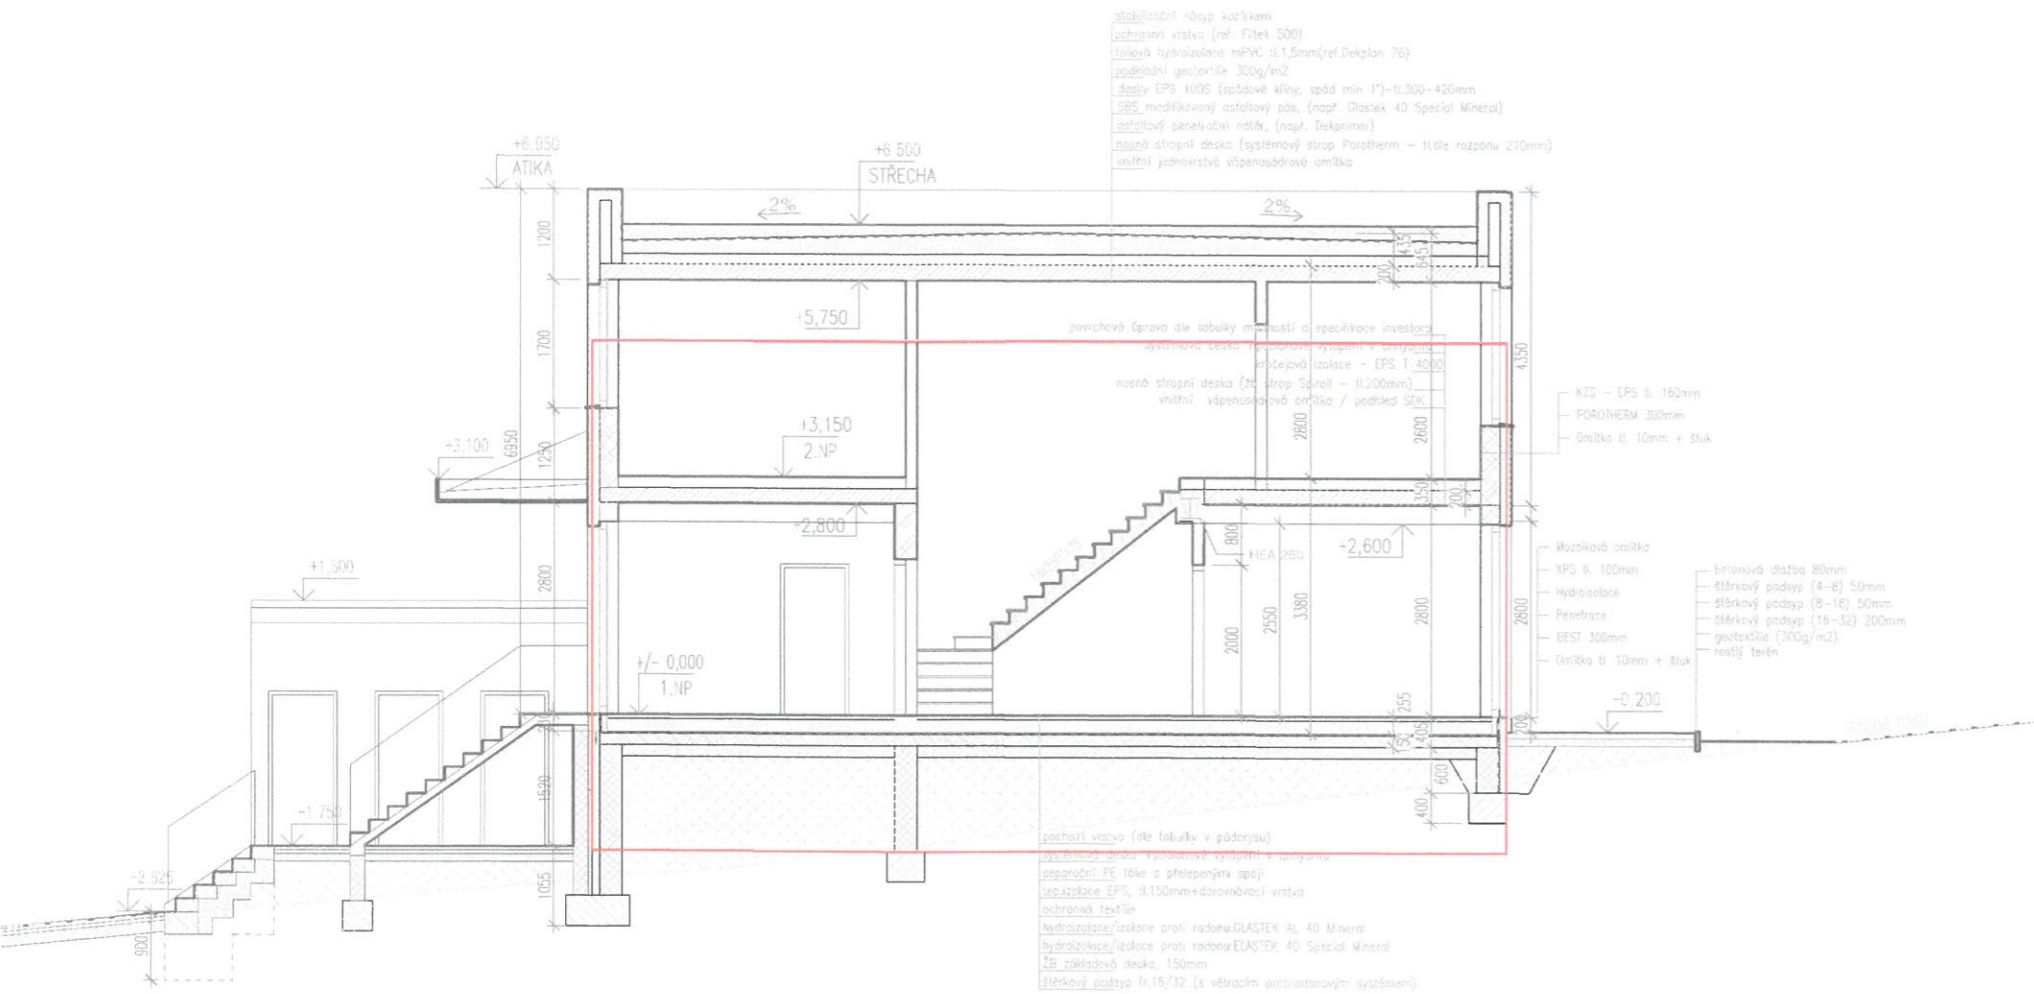

MAGISTRÁT MĚSTA LIBEREC
Odbor územního plánování 4


01 -09- 2021

OVĚŘENÁ PŘÍLOHA K
č.j.: UP/7110/ 173057/21/ka-UP
Podpis: *Kautil*

ZODPOVĚDNÝ PROJEKTANT: ING. STANISLAV KOLÁŘ TEL.: 777 848 787	VYPRACOVAL: ING.ARCH. ONDŘEJ NOVOSAD	ARCHITEKT: ING.ARCH. ONDŘEJ NOVOSAD TEL.: 737 429 621	
STAVEBNÍK: Sv jednom s.r.o., Humpolecká 1886/26, Krč, 140 00 Praha			
ČÁST: D.1.1 STAVEBNÍ VÝKRESY			FORMÁT: 2xA4
NÁZEV AKCE: Komplexní řešení lokality - fáze I.- RD A,B,C v ul. U Střediska -Doubská, p.č. 204/9, 204/10, 204/11 k.ú.: Vesec u Liberce (780472)			STUPEŇ: DZS
			DATUM: 2/2021
NÁZEV VÝKRESU: OBJEKT B - ŘEZ A-A			MĚŘÍTKO: 1:100
			Č. VÝKR.: D1.1b-03B

POHLED JIHOZÁPADNÍ

POHLED JIHOVÝCHODNÍ

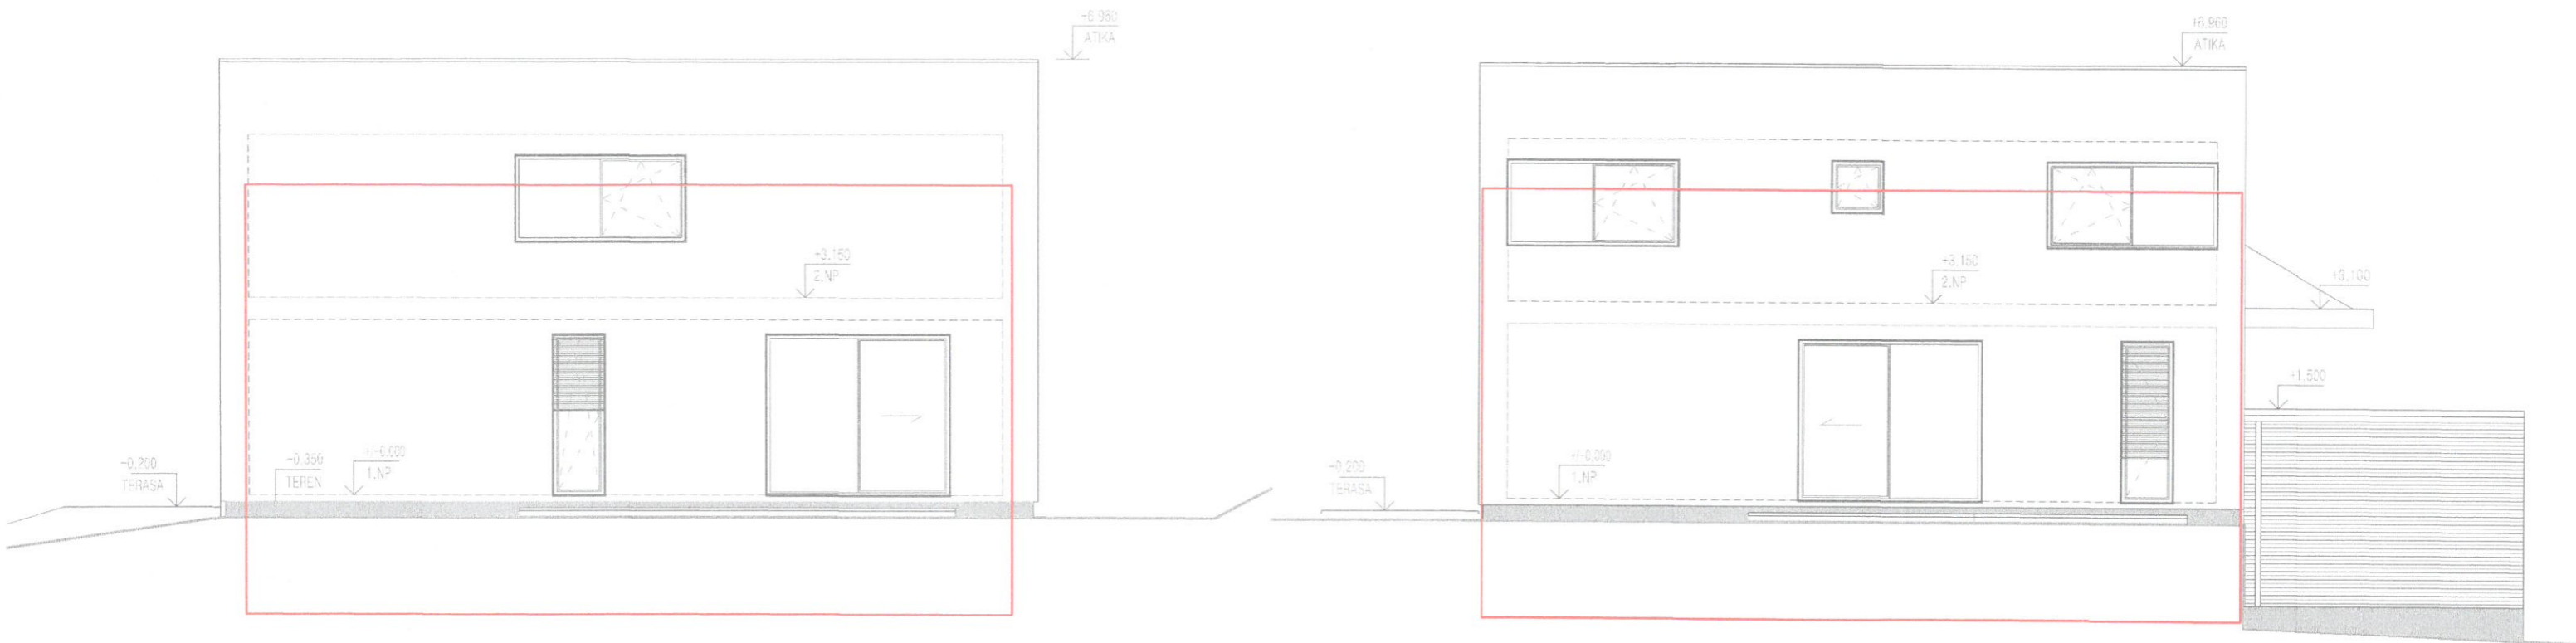


MAGISTRÁT MĚSTA LIBEREC
Odbor územního plánování 4

01-09-2021


OVĚŘENÁ PŘÍLOHA K
Č.j.: UP/7110/173054/20/la-UP
Podpis: *[Signature]*

ZODPOVĚDNÝ PROJEKTANT: ING. STANISLAV KOLÁŘ TEL.: 777 848 787	VYPRACOVAL: ING.ARCH. ONDŘEJ NOVOSAD	ARCHITEKT: ING.ARCH. ONDŘEJ NOVOSAD TEL.: 737 429 621		
STAVEBNÍK: Sv jednom s.r.o., Humpolecká 1886/26, Krč, 140 00 Praha				
ČÁST: D.1.1 STAVEBNÍ VÝKRESY			FORMÁT	2xA4
NÁZEV AKCE: Komplexní řešení lokality - fáze I.- RD A,B,C v ul. U Střediska -Doubská, p.č. 204/9, 204/10, 204/11 k.ú.: Vesec u Liberce (780472)			STUPEŇ	DZS
			DATUM	2/2021
			MĚŘÍTKO	PARÉ
			1:100	
NÁZEV VÝKRESU: OBJEKT B - POHLEDY			Č. VÝKR.	D1.1b-04B


POHLED SEVEROVÝCHODNÍ

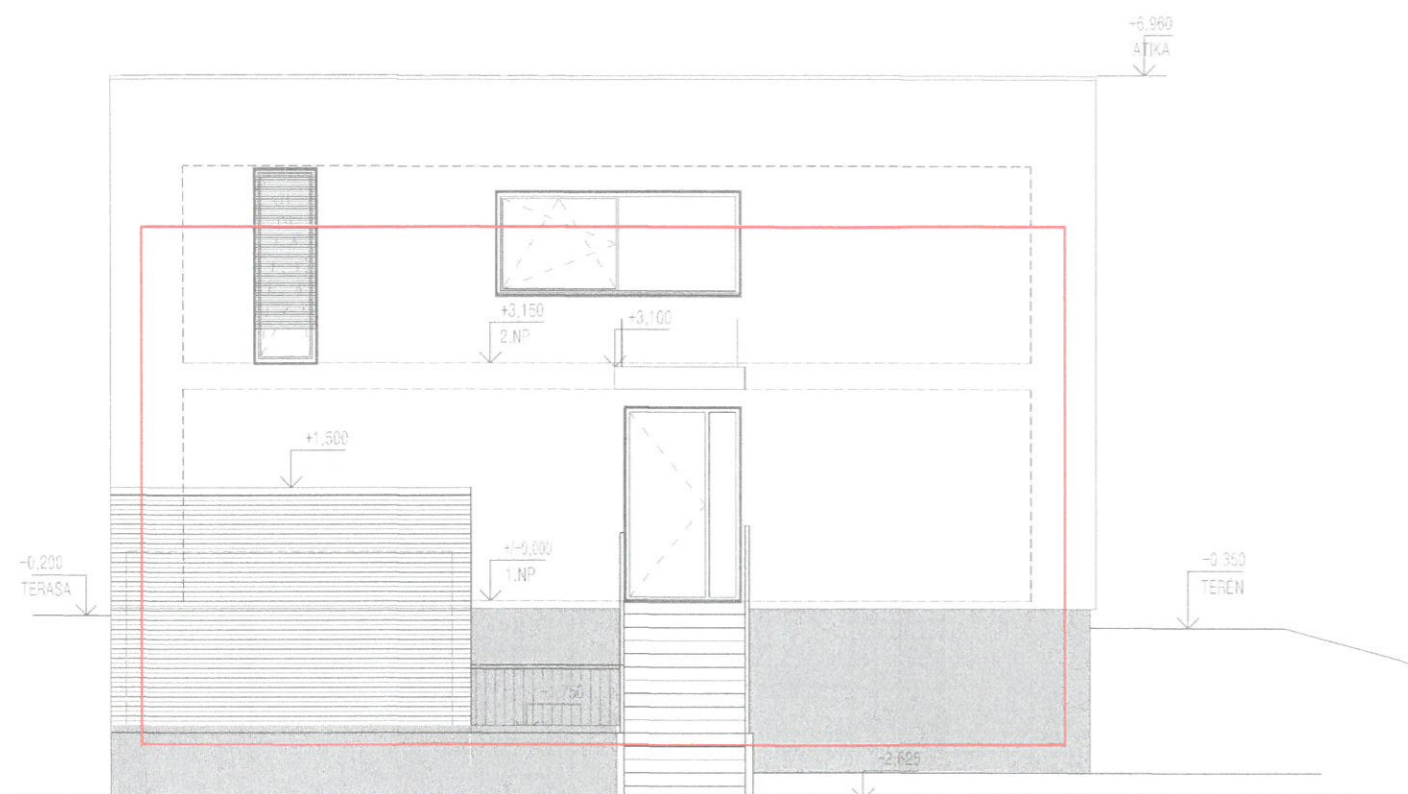

POHLED SEVEROZÁPADNÍ

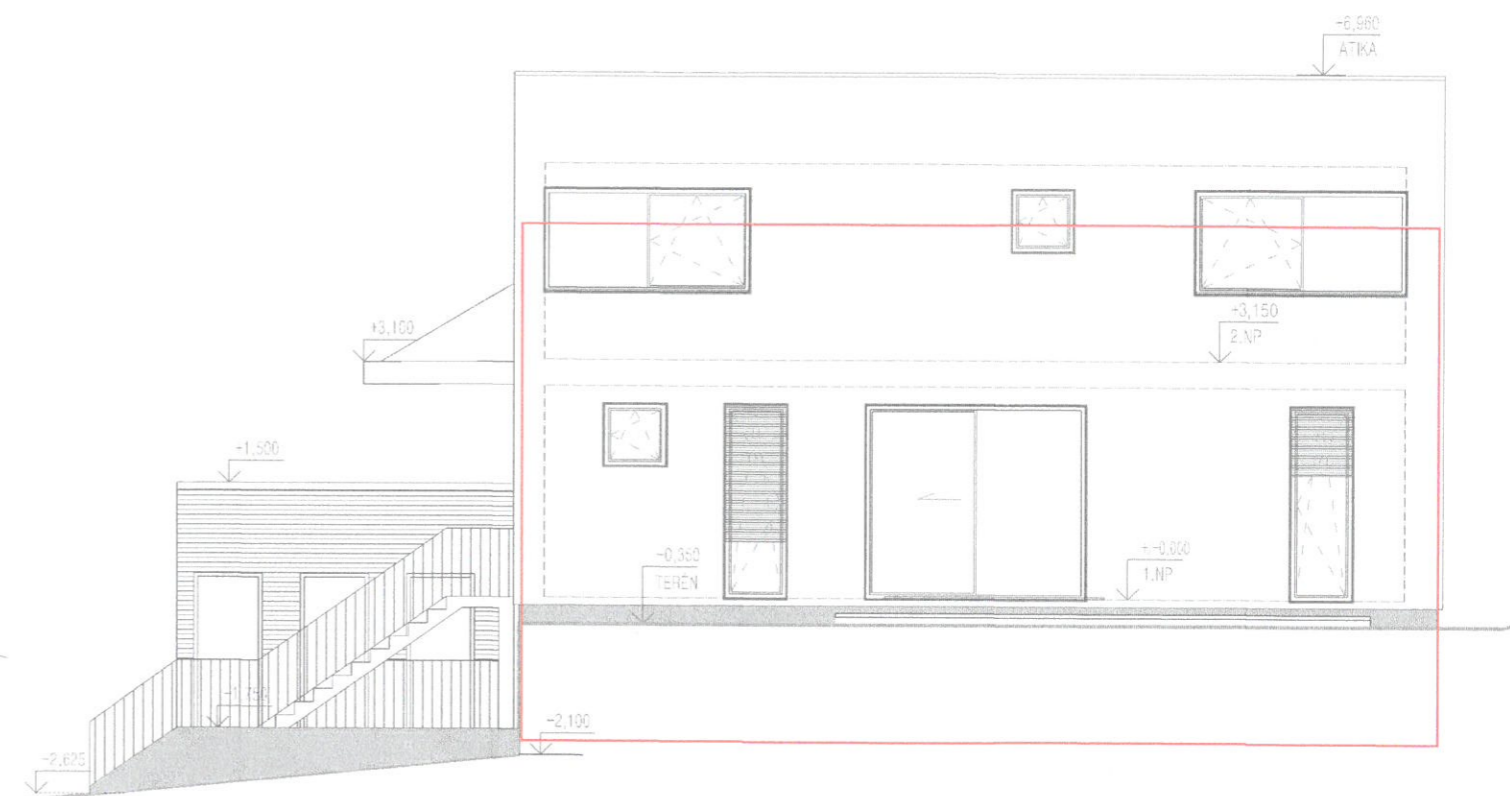

ZODPOVĚDNÝ PROJEKTANT: ING. STANISLAV KOLÁŘ TEL.: 777 848 787	VYPRACOVAL: ING.ARCH. ONDŘEJ NOVOSAD	ARCHITEKT: ING.ARCH. ONDŘEJ NOVOSAD TEL.: 737 429 621	
STAVEBNÍK: Sv jednom s.r.o., Humpolecká 1886/26, Krč, 140 00 Praha			
ČÁST: D.1.1 STAVEBNÍ VÝKRESY			FORMÁT: 2x4
NÁZEV AKCE: Komplexní řešení lokality - fáze I.- RD A,B,C v ul. U Střediska -Doubská, p.č. 204/9, 204/10, 204/11 k.ú.: Vesec u Liberce (780472)			STUPEŇ: DZS
NÁZEV VÝKRESU: OBJEKT B - POHLEDY			DATUM: 2/2021
			MĚŘITKO: 1:100
			PARÉ
			Č. VÝKR. D1.1b-04B

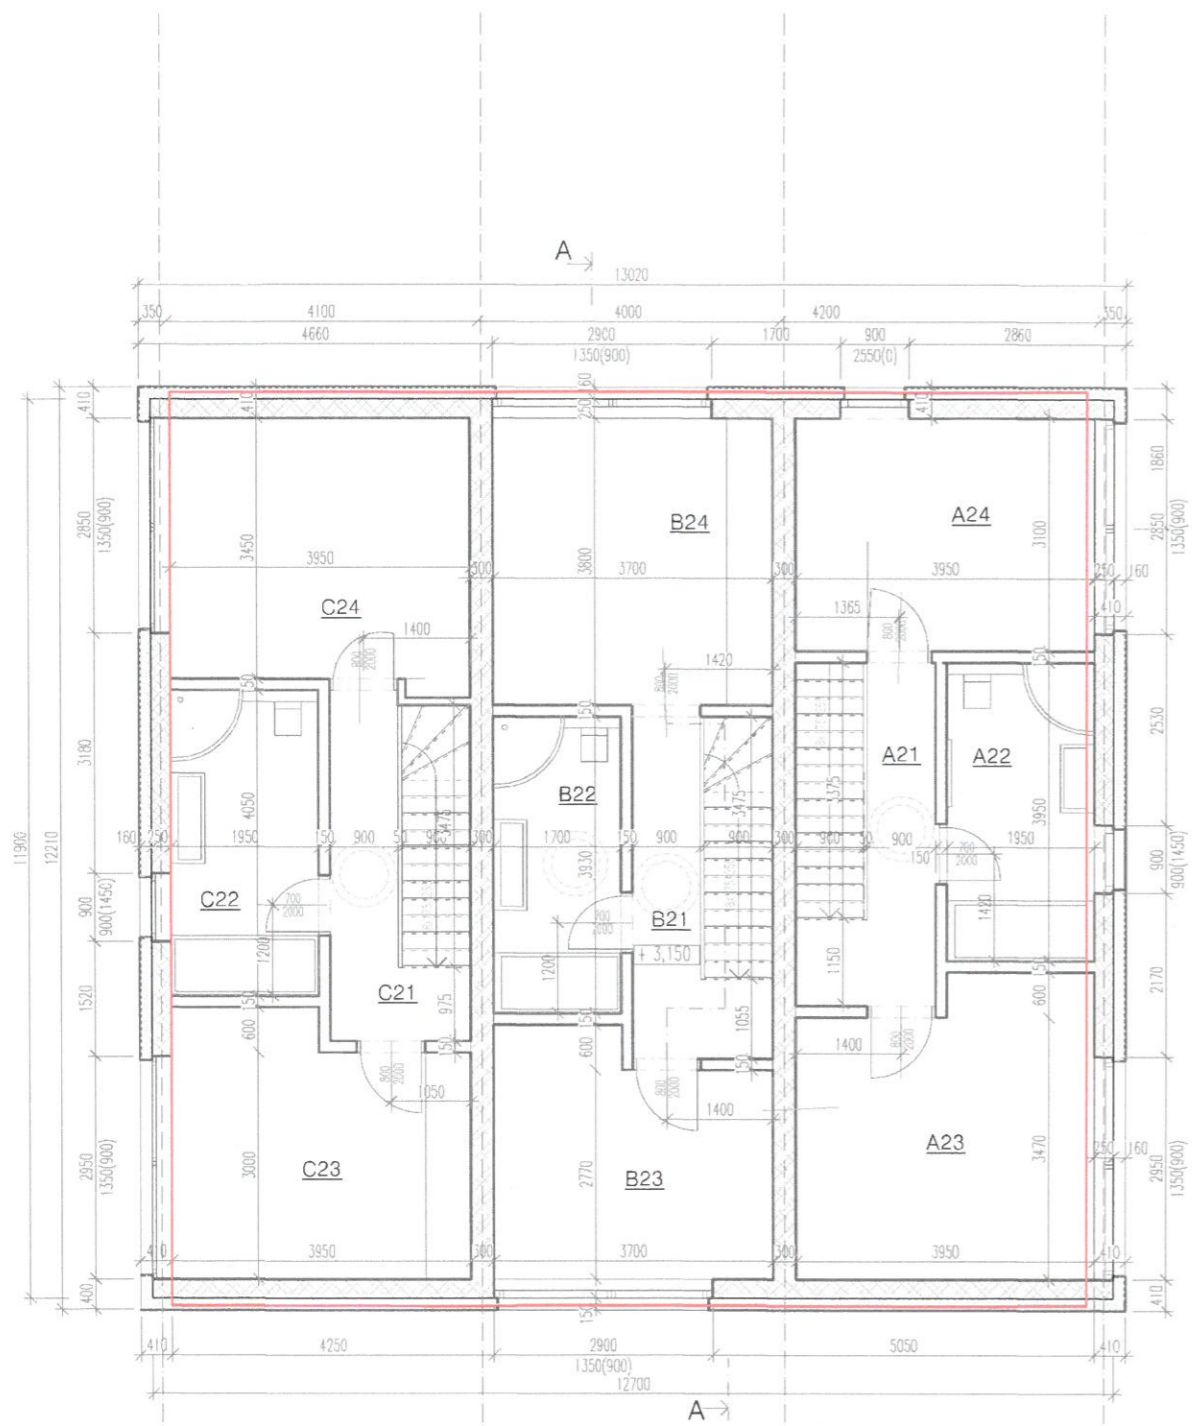

LEGENDA MÍSTNOSTÍ


č.	název místnosti	plocha
A21	CHODBA	8,4 m ²
A22	KOUPELNA	7,7 m ²
A23	POKOJ	12,3 m ²
A24	POKOJ	15,3 m ²
CELKEM BYT A - 2.NP		43,7 m ²
B21	CHODBA	8,4 m ²
B22	KOUPELNA	6,7 m ²
B23	POKOJ	11,3 m ²
B24	POKOJ	14,1 m ²
CELKEM BYT B - 2.NP		40,5 m ²
C21	CHODBA	8,2 m ²
C23	KOUPELNA	7,9 m ²
C23	POKOJ	13,0 m ²
C23	POKOJ	13,6 m ²
CELKEM BYT C - 2.NP		42,7 m ²

LEGENDA KONSTRUKCÍ

- OBVODOVÉ ZDIVO Z KERAMICKÝCH TVAROVEK TL.250MM (REF.HELUZ AKU/UNI 25)
- NOSNÉ ZDIVO Z KERAMICKÝCH TVAROVEK TL.300MM (REF.HELUZ AKU 30)
- NENOSNÉ PŘÍČKY SENDVIČOVÉ LEHKÉ TL.150/100(REF.KNAUF)
- TEPELNÁ IZOLACE - EPS/XPS/PIR
- SVĚTLOVOD



ZODPOVĚDNÝ PROJEKTANT: ING. STANISLAV KOLÁŘ TEL.: 777 848 787	VYPRACOVAL: ING.ARCH. ONDŘEJ NOVOSAD	ARCHITEKT: ING.ARCH. ONDŘEJ NOVOSAD TEL.: 737 429 621	
STAVEBNÍK: 5v jednom s.r.o., Humpolecká 1886/26, Krč, 140 00 Praha			
ČÁST: D.1.1 STAVEBNÍ VÝKRESY			FORMÁT 2xA4
NÁZEV AKCE: Komplexní řešení lokality - fáze I.- RD A,B,C v ul. U Střediska -Doubská, p.č. 204/9, 204/10, 204/11 k.ú.: Vesec u Liberce (780472)			STUPEŇ DZS
			DATUM 2/2021
NÁZEV VÝKRESU: OBJEKT C - PŮDORYS 2.NP			MĚŘÍTKO 1:100
			PARÉ
			Č. VÝKR. D1.1b-02C

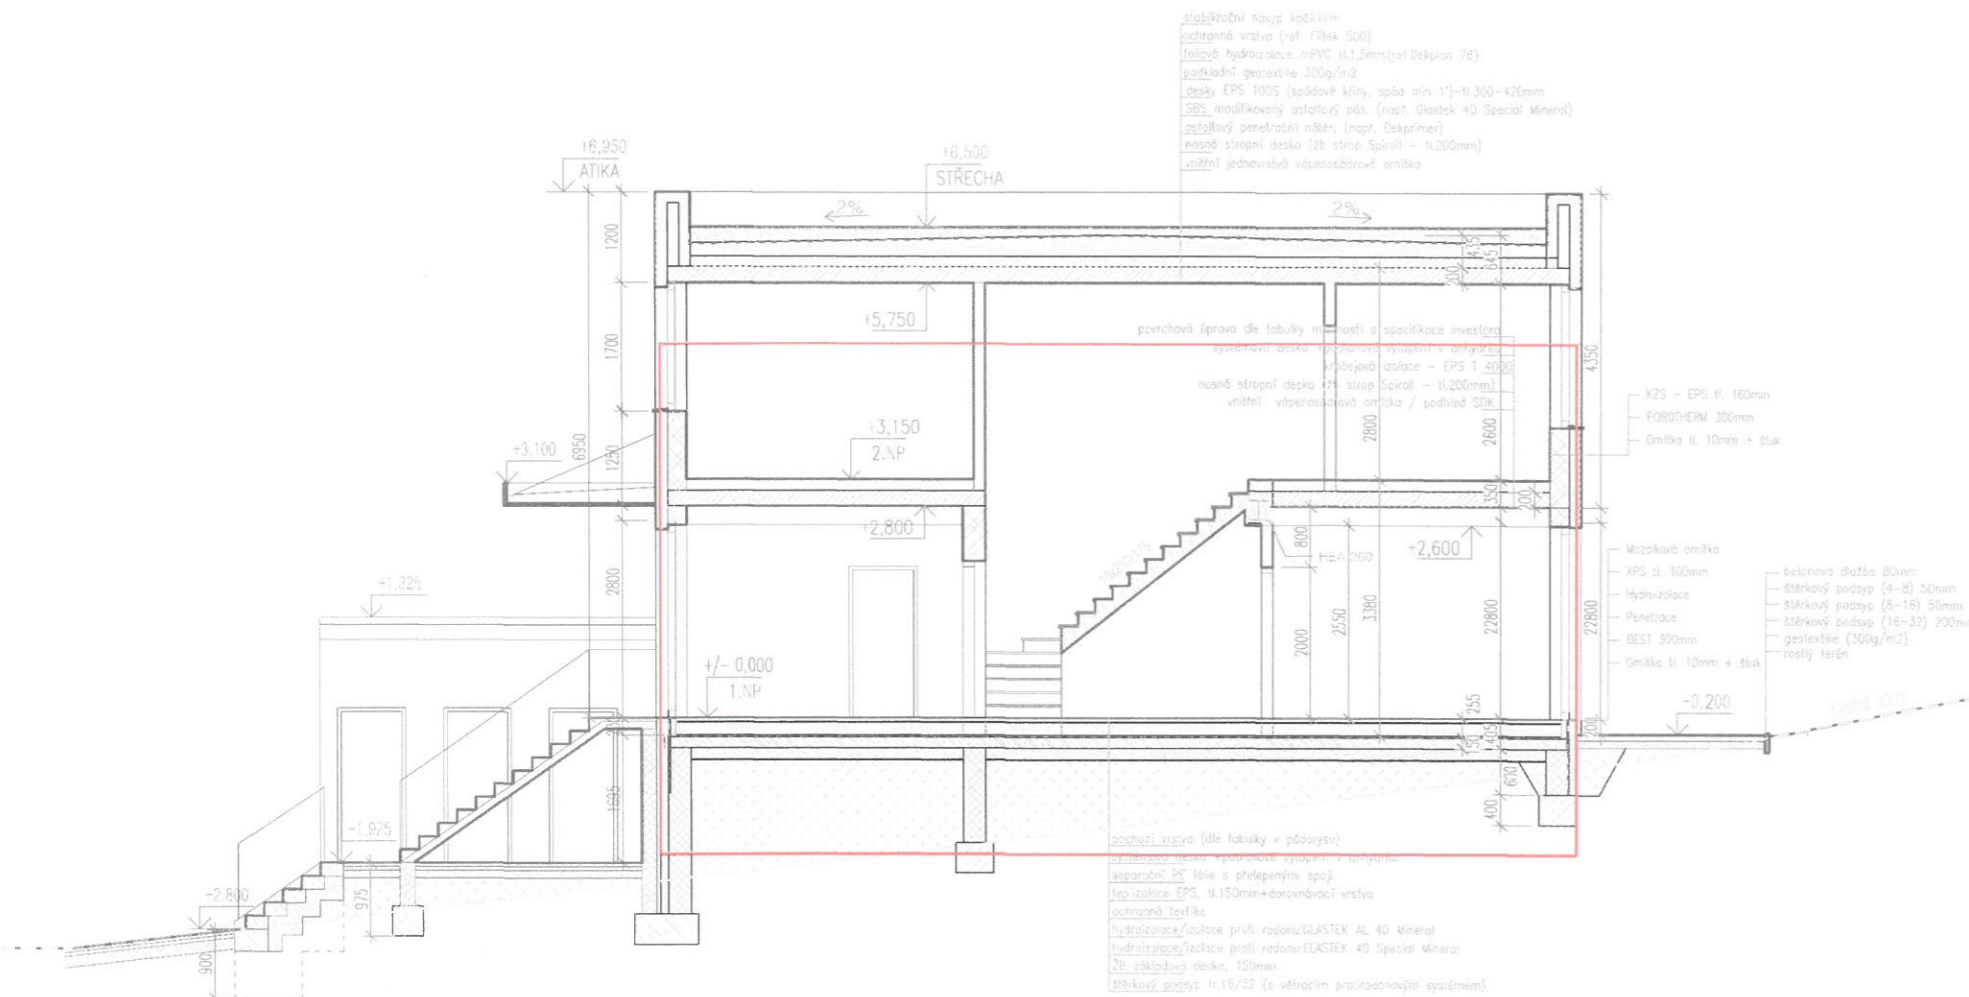

LEGENDA KONSTRUKCÍ

- ŽELEZOBETON
- BETON PROSTÝ
- ŽELEZOBETONOVÉ PREFA PANELE SPIROL
- OBVODOVÉ ZDIVO Z KERAMICKÝCH TVAROVEK TL.250MM (REF.HELUZ AKU/UNI 25)
- NOSNÉ ZDIVO Z KERAMICKÝCH TVAROVEK TL.300MM (REF.HELUZ AKU 30)
- NENOSNÉ PŘÍČKY SENDVIČOVÉ LEHKÉ TL.150/100(REF.KNAUF)
- ZDIVO Z BETON.PROLÉVACÍCH TVAROVEK TL.300MM (REF.BEST ZB30)
- TEPelná IZOLACE - EPS/XPS/PIR
- HYDROIZOLACE (viz.skladby konstrukcí)
- ŠTĚRKOPISKOVÝ HUTNĚNÝ PODSYP
- HUTNĚNÝ NÁSYP ZEMINOU

MAGISTRÁT MĚSTA LIBEREC
Odbor územního plánování 4



01 -09- 2021

OVĚŘENÁ PŘÍLOHA K
Č.j.: UP/7110/ 173 054/21/ka -U7
Podpis: *[Signature]*

ZODPOVĚDNÝ PROJEKTANT: ING. STANISLAV KOLÁŘ TEL.: 777 848 787	VYPRACOVAL: ING.ARCH. ONDŘEJ NOVOSAD	ARCHITEKT: ING.ARCH. ONDŘEJ NOVOSAD TEL.: 737 429 621	
STAVEBNÍK: Sv jednom s.r.o., Humpolecká 1886/26, Krč, 140 00 Praha			
ČÁST: D.1.1 STAVEBNÍ VÝKRESY			FORMÁT: 2x44
NÁZEV AKCE: Komplexní řešení lokality - fáze I.- RD A,B,C v ul. U Střediska -Doubská, p.č. 204/9, 204/10, 204/11 k.ú.: Vesec u Liberce (780472)			STUPEŇ: DZS
			DATUM: 2/2021
NÁZEV VÝKRESU: OBJEKT C - ŘEZ A-A			MĚŘÍTKO: 1:100
			PARÉ:
			Č. VÝKR.: D1.1b-03C

POHLED JIHOZÁPADNÍ

POHLED JIHOVÝCHODNÍ

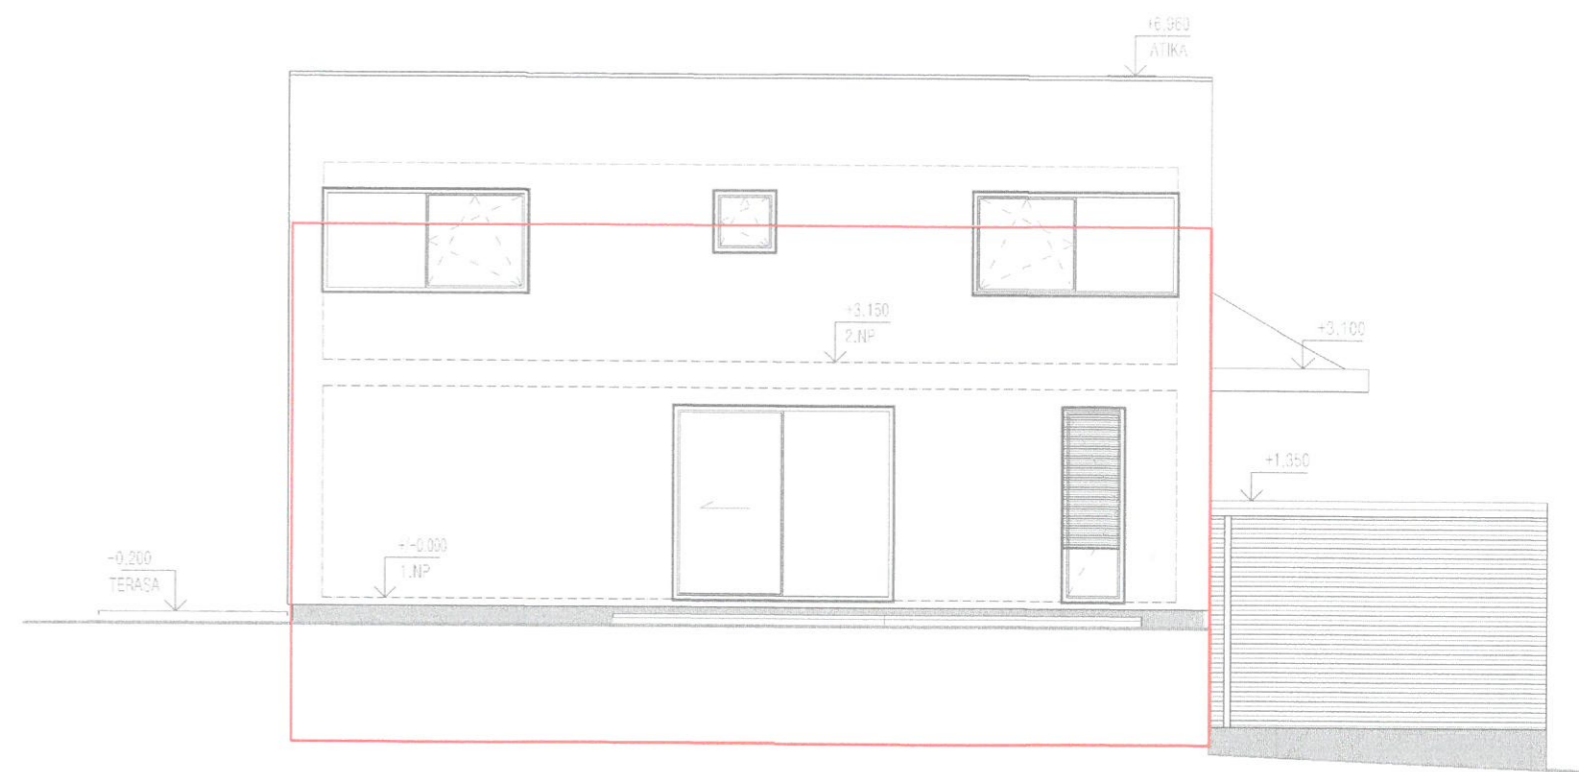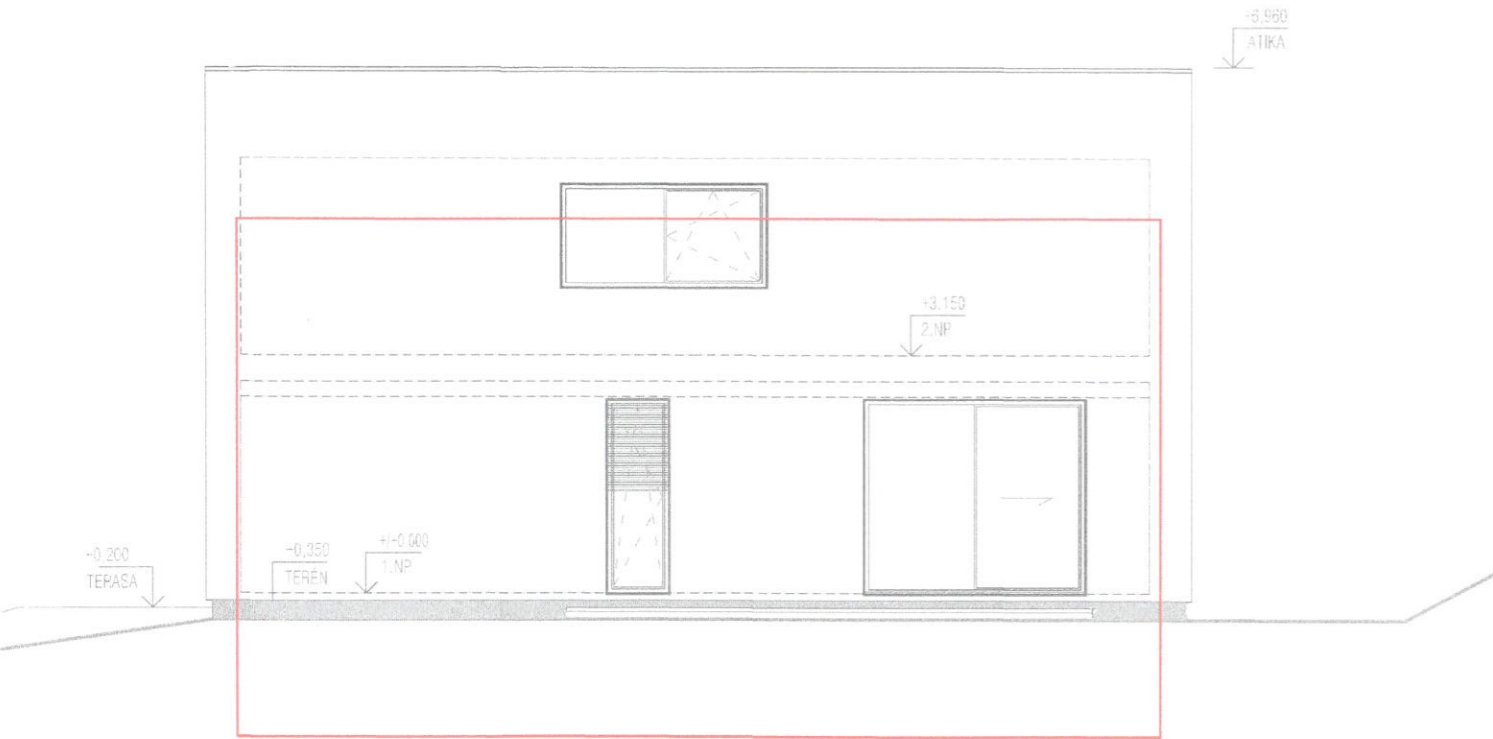


MAGISTRÁT MĚSTA LIBEREC
Odbor územního plánování 2

01 -09- 2021



OVĚŘENÁ PŘÍLOHA K
Č.j.: UP/7110/173057/21/16-UP
Podpis: *[Signature]*

ZODPOVĚDNÝ PROJEKTANT: ING. STANISLAV KOLÁŘ TEL.: 777 848 787	VYPRACOVAL: ING.ARCH. ONDŘEJ NOVOSAD	ARCHITEKT: ING.ARCH. ONDŘEJ NOVOSAD TEL.: 737 429 621	
STAVEBNÍK: 5v jednom s.r.o., Humpolecká 1886/26, Krč, 140 00 Praha			
ČÁST: D.1.1 STAVEBNÍ VÝKRESY			FORMÁT 2xA4
NÁZEV AKCE: Komplexní řešení lokality - fáze I.- RD A,B,C v ul. U Střediska -Doubská, p.č. 204/9, 204/10, 204/11 k.ú.: Vesec u Liberce (780472)			STUPEŇ DZS
NÁZEV VÝKRESU: OBJEKT C - POHLEDY			DATUM 2/2021
			MĚŘITKO 1:100
			Č. VÝKR. D1.1b-04C
			PARÉ

POHLED SEVEROVÝCHODNÍ

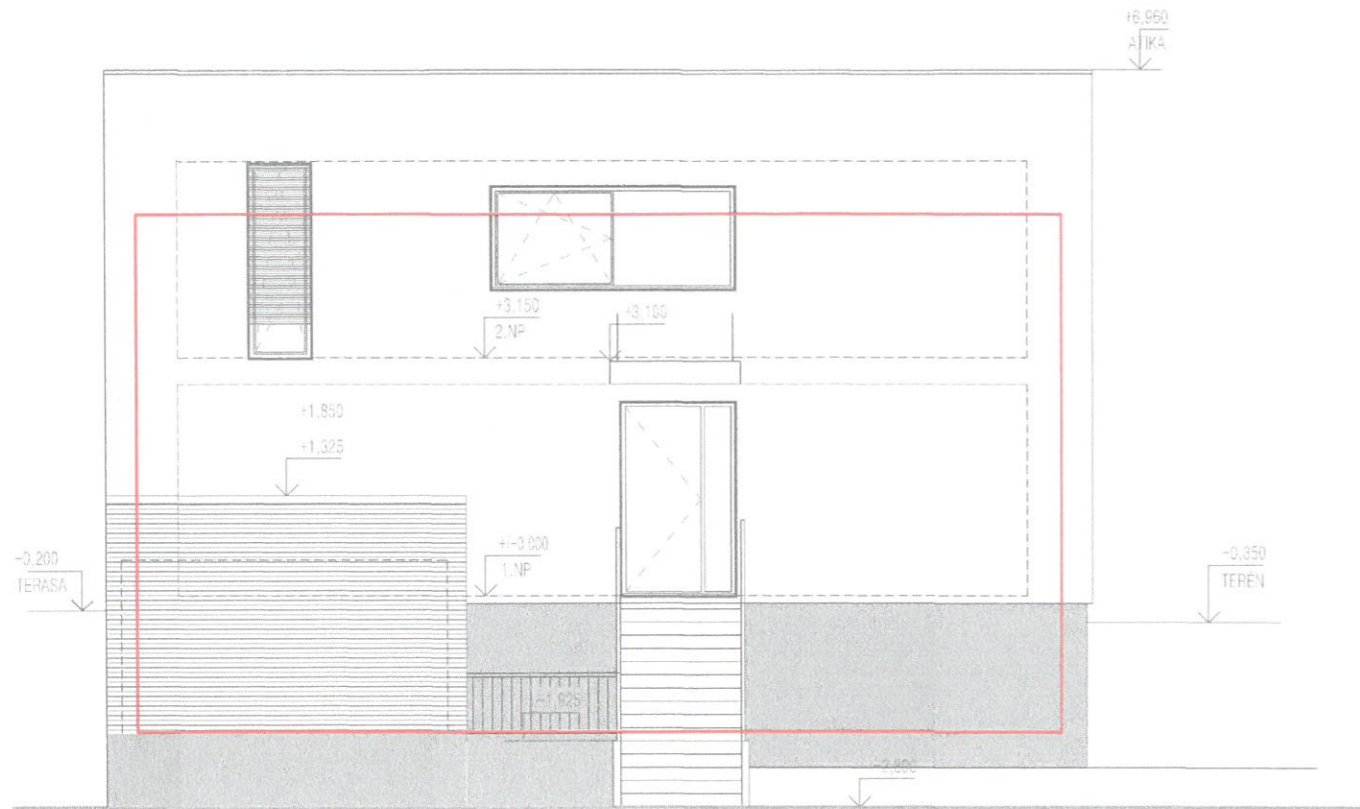


POHLED SEVEROZÁPADNÍ

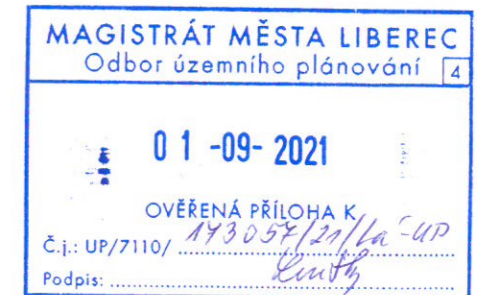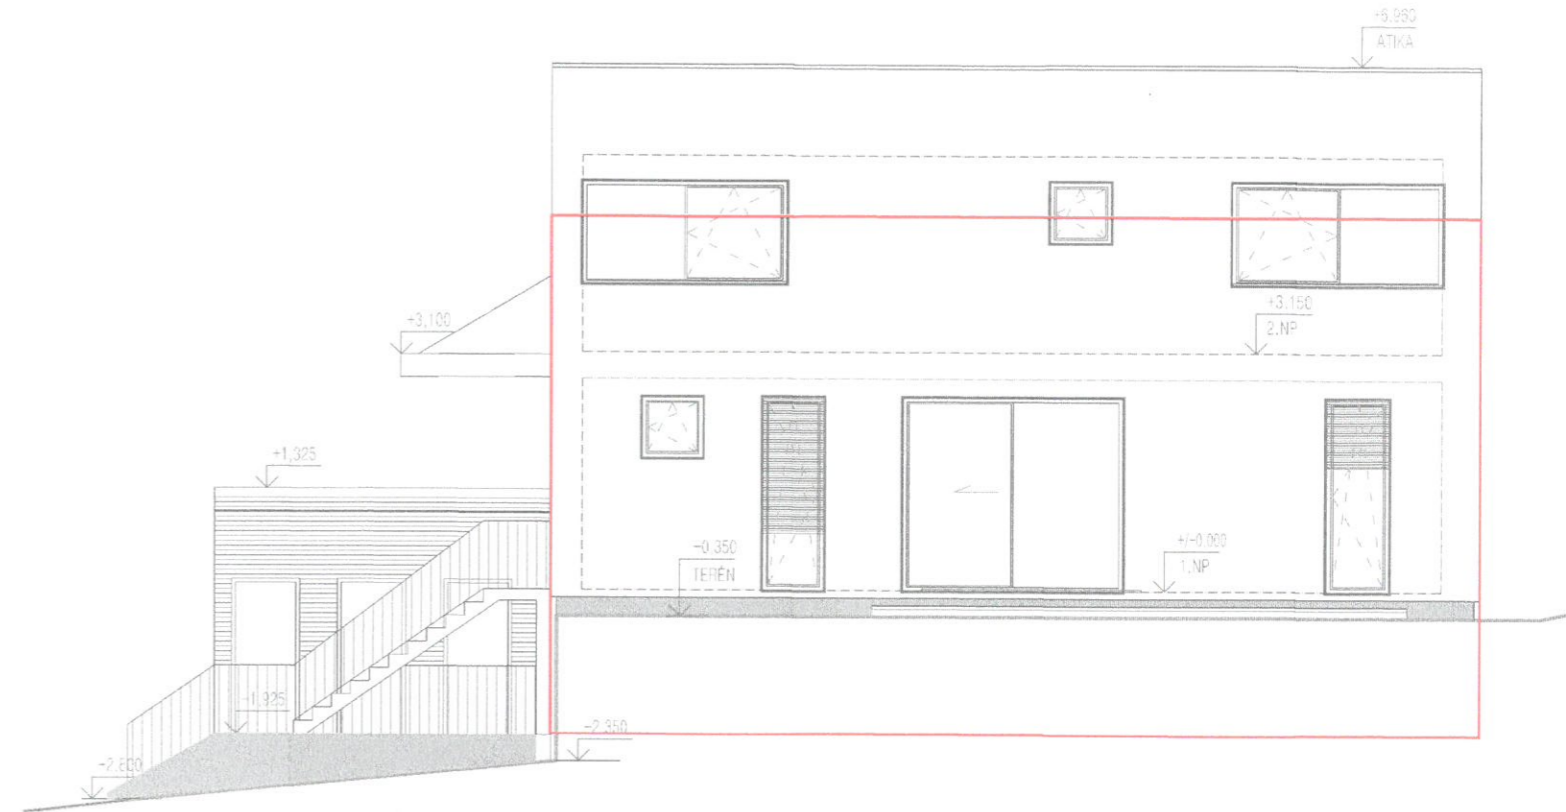







ZODPOVĚDNÝ PROJEKTANT: ING. STANISLAV KOLÁŘ TEL.: 777 848 787	VYPRACOVAL: ING.ARCH. ONDŘEJ NOVOSAD	ARCHITEKT: ING.ARCH. ONDŘEJ NOVOSAD TEL.: 737 429 621	
STAVEBNÍK: Sv jednom s.r.o., Humpolecká 1886/26, Krč, 140 00 Praha			
ČÁST: D.1.1 STAVEBNÍ VÝKRESY			FORMÁT: 2xA4
NÁZEV AKCE: Komplexní řešení lokality - fáze I.- RD A,B,C v ul. U Střediska -Doubská, p.č. 204/9, 204/10, 204/11 k.ú.: Vesec u Liberce (780472)			STUPEŇ: DZS
NÁZEV VÝKRESU: OBJEKT C - POHLEDY			DATUM: 2/2021
			MĚŘÍTKO: 1:100
			Č. VÝKR. D1.1b-05C
			PARÉ

POHLED SEVEROVÝCHODNÍ

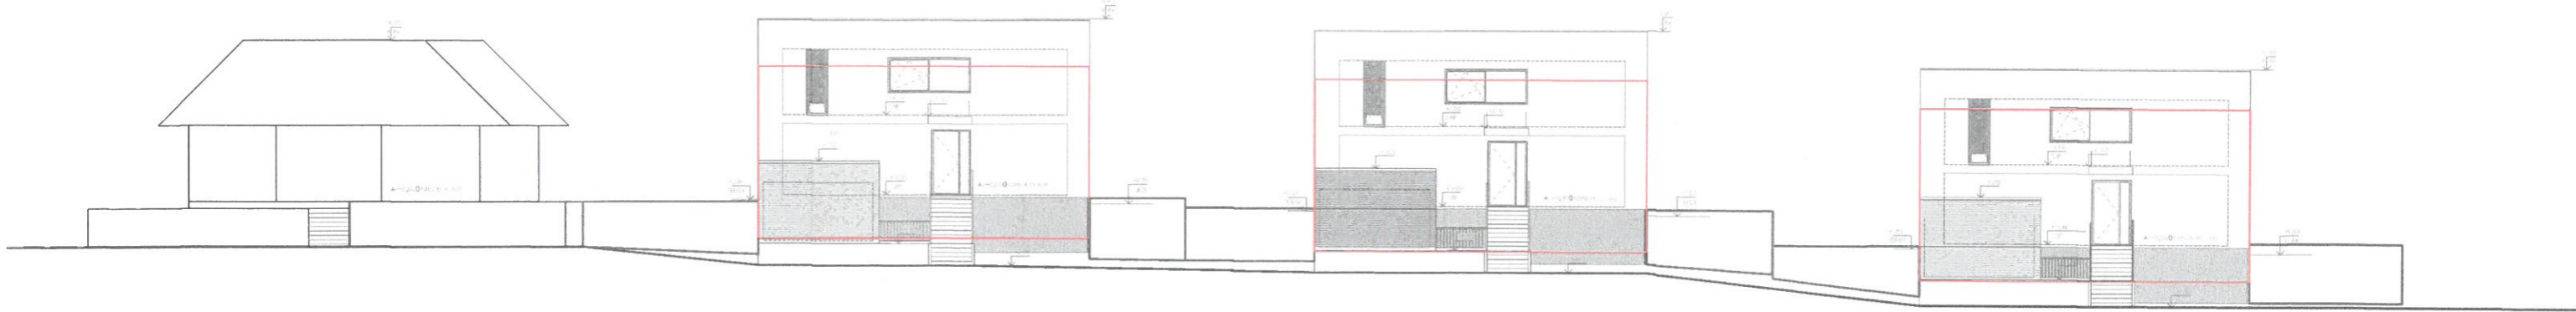

POROVNÁNÍ VÝŠEK PŮVODNÍ NÁVRH

NOVÝ NÁVRH

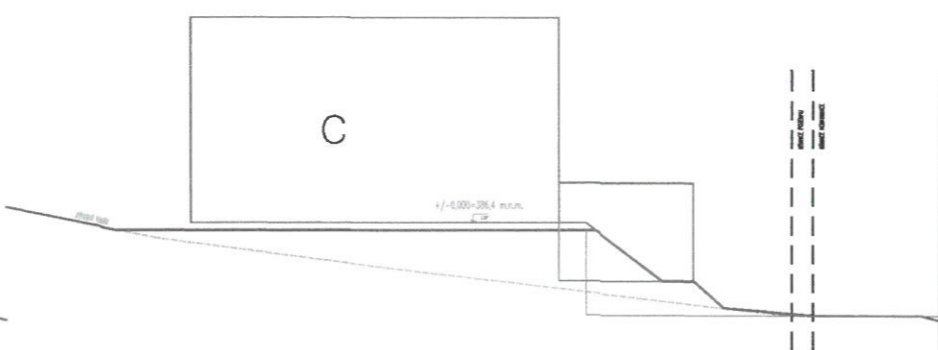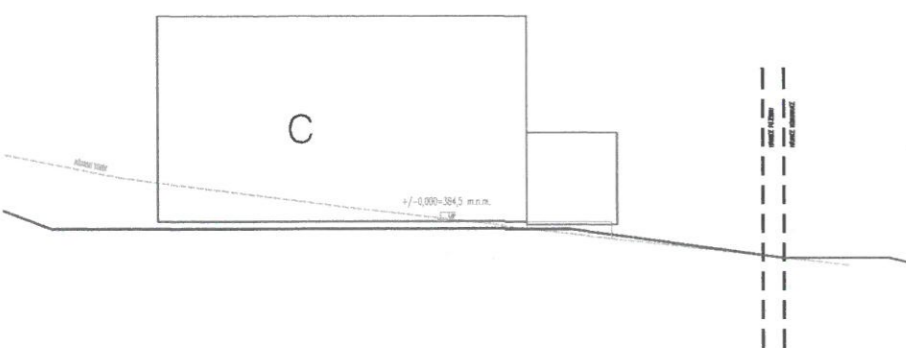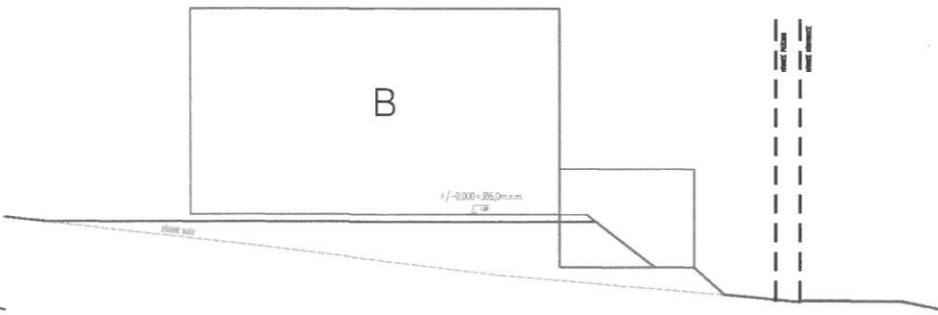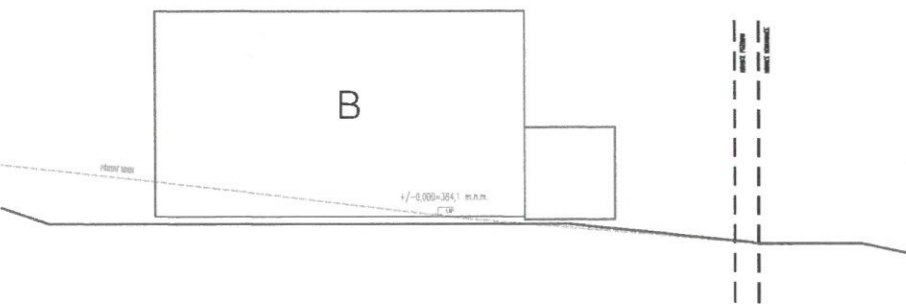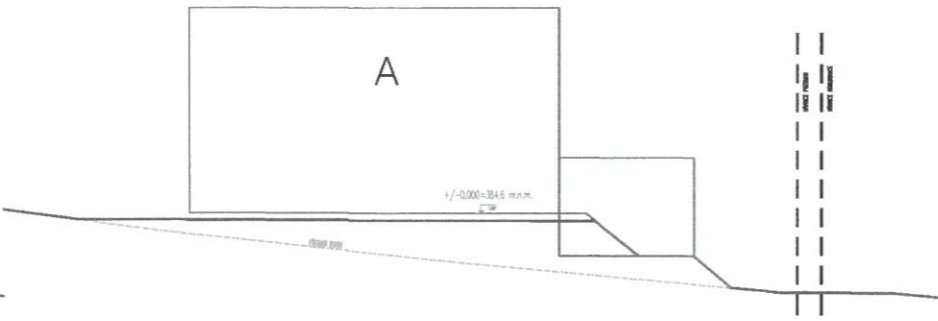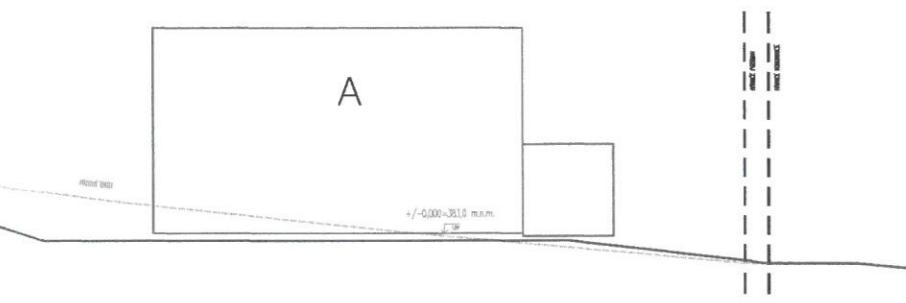

MAGISTRÁT MĚSTA LIBEREC
Odbor územního plánování 4

01 -09- 2021

OVĚŘENÁ PŘÍLOHA K
č.j.: UP/7110/ 173 057/21/la-UP
Podpis: *K. V. K.*

ZODPOVĚDNÝ PROJEKTANT: ING. STANISLAV KOLÁŘ TEL.: 777 848 787	VYPRACOVAL: ING.ARCH. ONDŘEJ NOVOSAD	ARCHITEKT: ING.ARCH. ONDŘEJ NOVOSAD TEL.: 737 429 621	
STAVEBNÍK: 5v jednom s.r.o., Humpolecké 1886/26, Krč, 140 00 Praha			
ČÁST: D.1.1 STAVEBNÍ VÝKRESY			FORMÁT: 2xA4
NÁZEV AKCE: Komplexní řešení lokality - fáze I.- RD A,B,C v ul. U Střediska -Doubská, p.č. 204/9, 204/10, 204/11 k.ú.: Vesec u Liberce (780472)			STUPEŇ: DZS
NÁZEV VÝKRESU: ROZVINUTÝ POHLED			DATUM: 2/2021
			MĚŘITKO: 1:250
			Č. VÝKR.: D1.1b-01
			PARÉ

PŮVODNÍ NÁVRH



NOVÝ NÁVRH



PŮVODNÍ NÁVRH



NOVÝ NÁVRH



MAGISTRÁT MĚSTA LIBEREC
Odbor územního plánování 4

01 -09- 2021

OVĚŘENÁ PŘÍLOHA K
č.j.: UP/7110/ 173054 (29) La-UP
Podpis: *Kučerka*

ZODPOVĚDNÝ PROJEKTANT: ING. STANISLAV KOLÁŘ TEL.: 777 848 787	VYPRACOVAL: ING.ARCH. ONDŘEJ NOVOSAD	ARCHITEKT: ING.ARCH. ONDŘEJ NOVOSAD TEL.: 737 429 621	
STAVEBNÍK: 5v jednom s.r.o., Humpolecká 1886/26, Krč, 140 00 Praha			
ČÁST: D.1.1 STAVEBNÍ VÝKRESY			FORMÁT 2xA4
NÁZEV AKCE: Komplexní řešení lokality - fáze I.- RD A,B,C v ul. U Střediska -Doubská, p.č. 204/9, 204/10, 204/11 k.ú.: Vesec u Liberce (780472)			STUPEŇ DZS
			DATUM 2/2021
			MĚŘITKO PARE
NÁZEV VÝKRESU: VIZUALIZACE PŮVODNÍ/NOVÉ			Č. VÝKR. D1.1b-02