




Územní studie lokality Vyhlídková Liberec - Vesec

Funkční využití ploch

Legenda

stav	návrh	
		hranice řešeného území
		plochy bydlení (B)
		návrh plochy občanského vybavení (O)
		stávající plochy sídelní zeleně (Z)
		stávající plochy přírodní nelesní (N)
		stávající plochy rekreace (R)
		návrh plochy technického vybavení - plocha pro nádoby na separovaný odpad
		návrh splaškové kanalizace dle projektu fy S-Projekt Liberec s.r.o.

- automobilové napojení na dopravní strukturu
- pěší napojení na dopravní strukturu:
docházková vzdálenost ZŠ 580 mm
docházková vzdálenost MŠ 780 mm

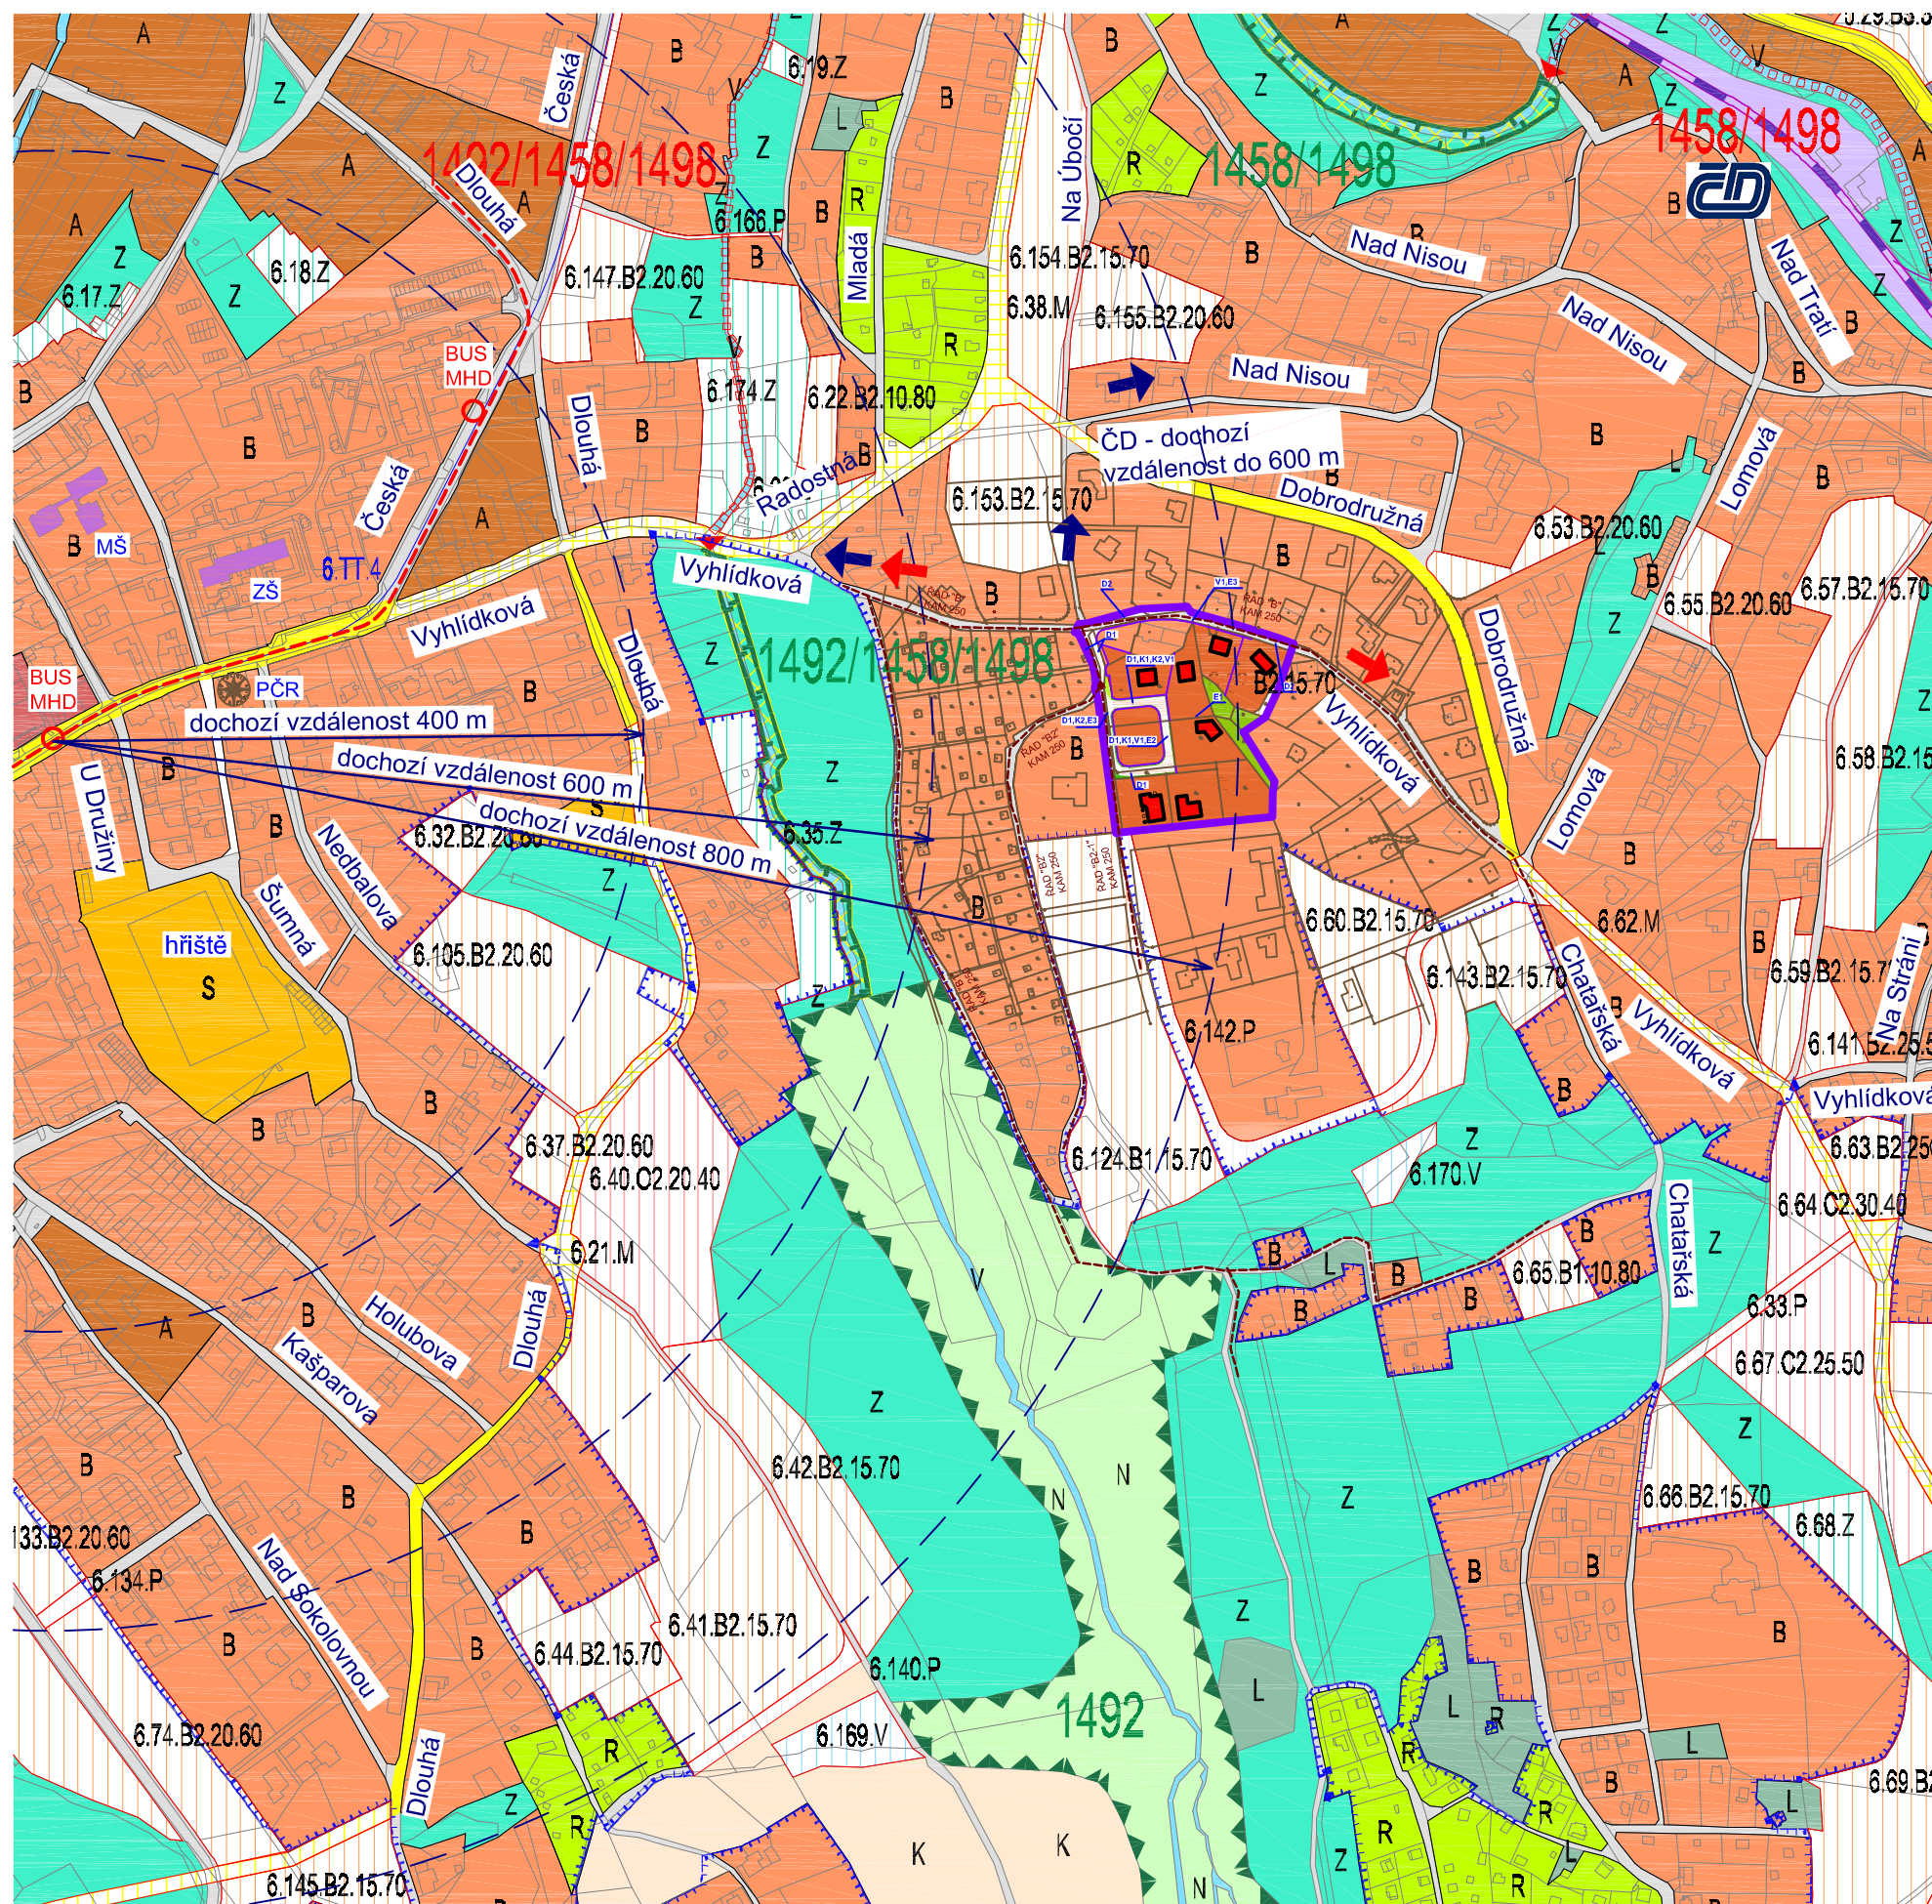

Situace širších vztahů

Pořizovatel: Magistrát města Liberce,
odbor hlavního architekta, oddělení územ. plánování
Objednatel: Drbohlav Josef
Vyhlídková 174, 463 12 Liberec-Vesec
Zhotovitel: Agora s.r.o., architektonický a stavební ateliér
U Soudu 536/6a, Liberec
Ing. arch. Milan Zrník

Měřítko 1:5000

únor 2016