


Veškerý obsah dokumentace je duševním vlastnictvím zpracovatele dokumentace dle zákona č. 121/2000 Sb., zákon o právu autorském. Žádná část tohoto díla nesmí být upravována či reprodukována bez svolení autora.

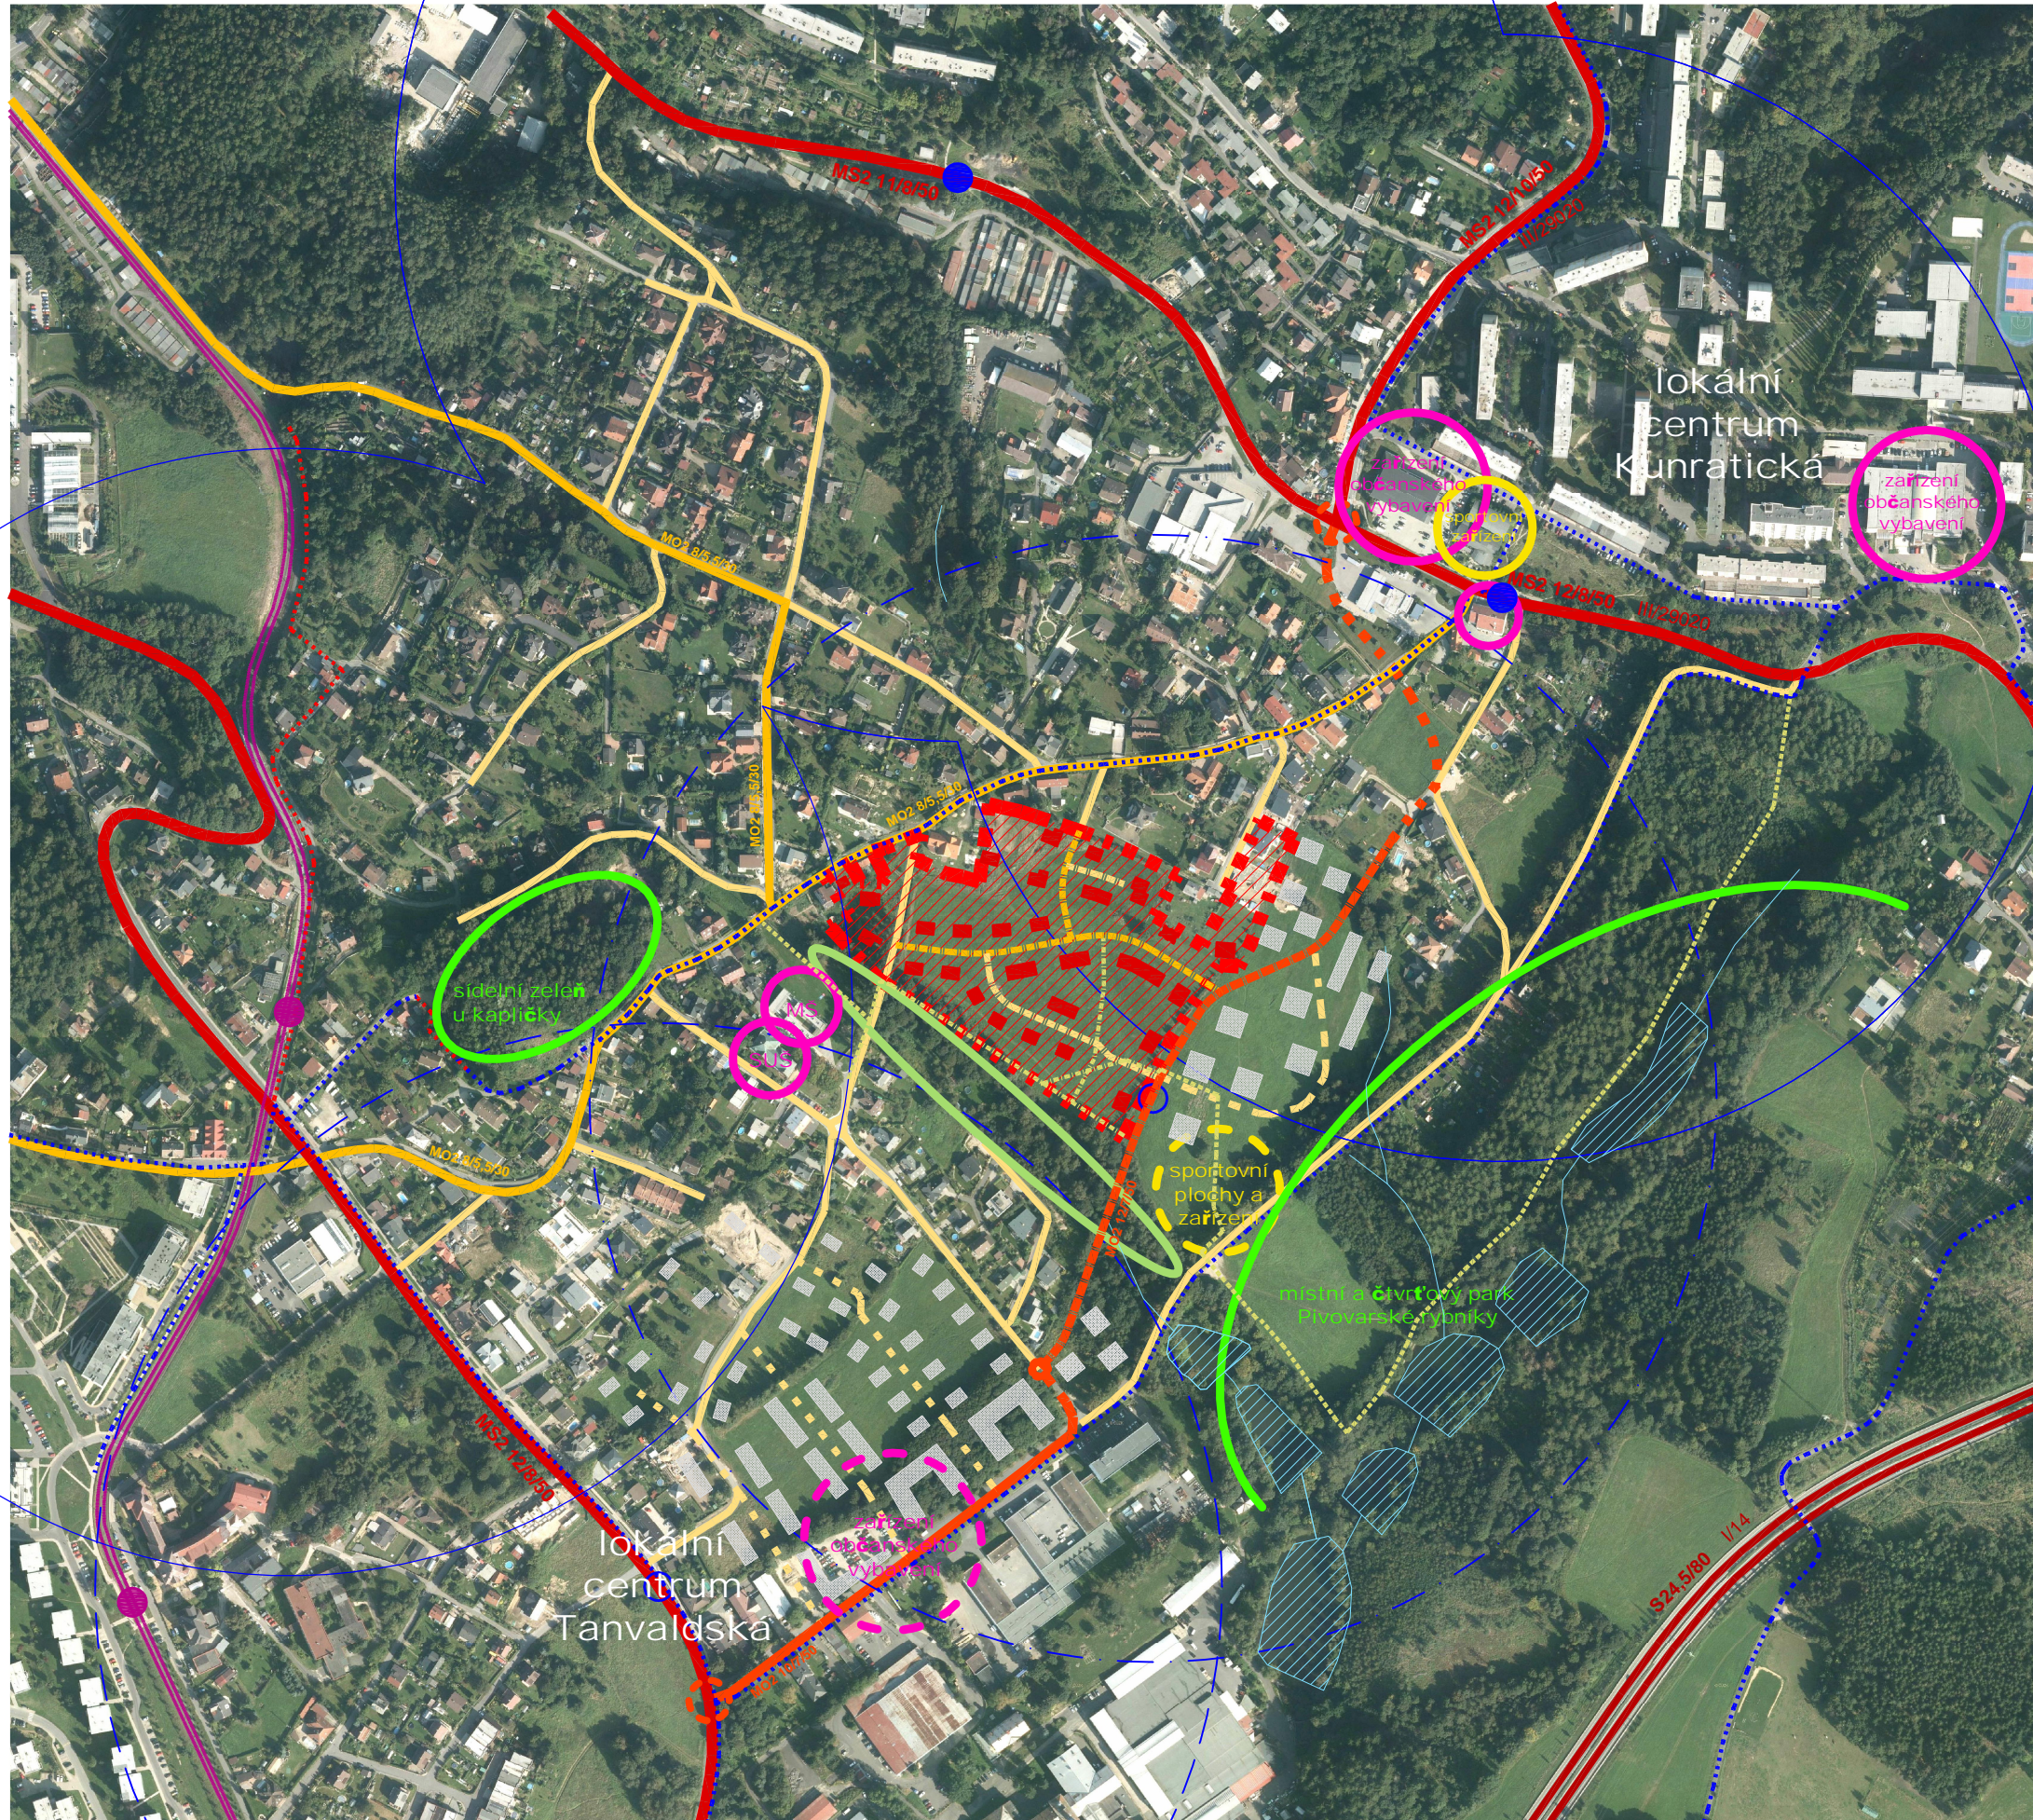

Legenda

stav	návrh	návrh ÚS	Řešené území
			Vodní plochy
			Vodní toky
dopravní infrastruktura			
			Silnice I. třídy
			Komunikace sběrná
			Komunikace obslužná – hlavní
			Komunikace obslužná – ostatní
			Komunikace obslužná – uklidněná / obytná ulice
			Cyklotrasa
			Trasa tramvajové trati Liberec – Vratislavice – Jablonec nad Nisou
			Přirozené pěší vazby
			Zastávka MHD (bus/tram) a isochrona dostupnost (400 m)
zástavba			
			Budovy
občanské vybavení			
			Občanské vybavení
			Sportovní zařízení
			Sídelní/rekreační zeleň

projekt/název díla
Na Lukách III

Liberec,
K.Ú. VRATISLAVICE NAD NISOU

stupeň
Územní studie

výkonová fáze
Návrh

pořizovatel
Magistrát města Liberce
Odbor územního plánování, oddělení úřadu
územního plánování, jako příslušný orgán
územního plánování pro ORP Liberec
Nám. Dr. E. Beneše 1, 460 59, Liberec I

stavebník/objednatel
Barbora Stříbrná, Jabloňová 403, Liberec XII, 46001
a
Ing. Pavel Brát a Ing. Věra Brátová,
Švábenicova 236, Horní Předměstí, 54101 Trutnov
hlavní projektant
Ing. arch. Jitka Fikarová,
autorizovaný architekt ČKA 00 810

vpracoval
Ing. arch. Martin Pospíšil
Pod Skalkou 1233, 463 11, Liberec XXX

název části díla
Situace širších vztahů

autor
Ing. arch. Jitka Fikarová
Ing. arch. Martin Pospíšil

výkonová fáze
ví II/2 Návrh – ÚS

paré

měřítko
1 : 5000 @ 2xA4

datum
srpen 2023

číslo výkresu
A

Ing. arch. Martin Pospíšil
Pod Skalkou 1233, Liberec 30, 463 11
iČ 05382351
pospisma@email.cz