



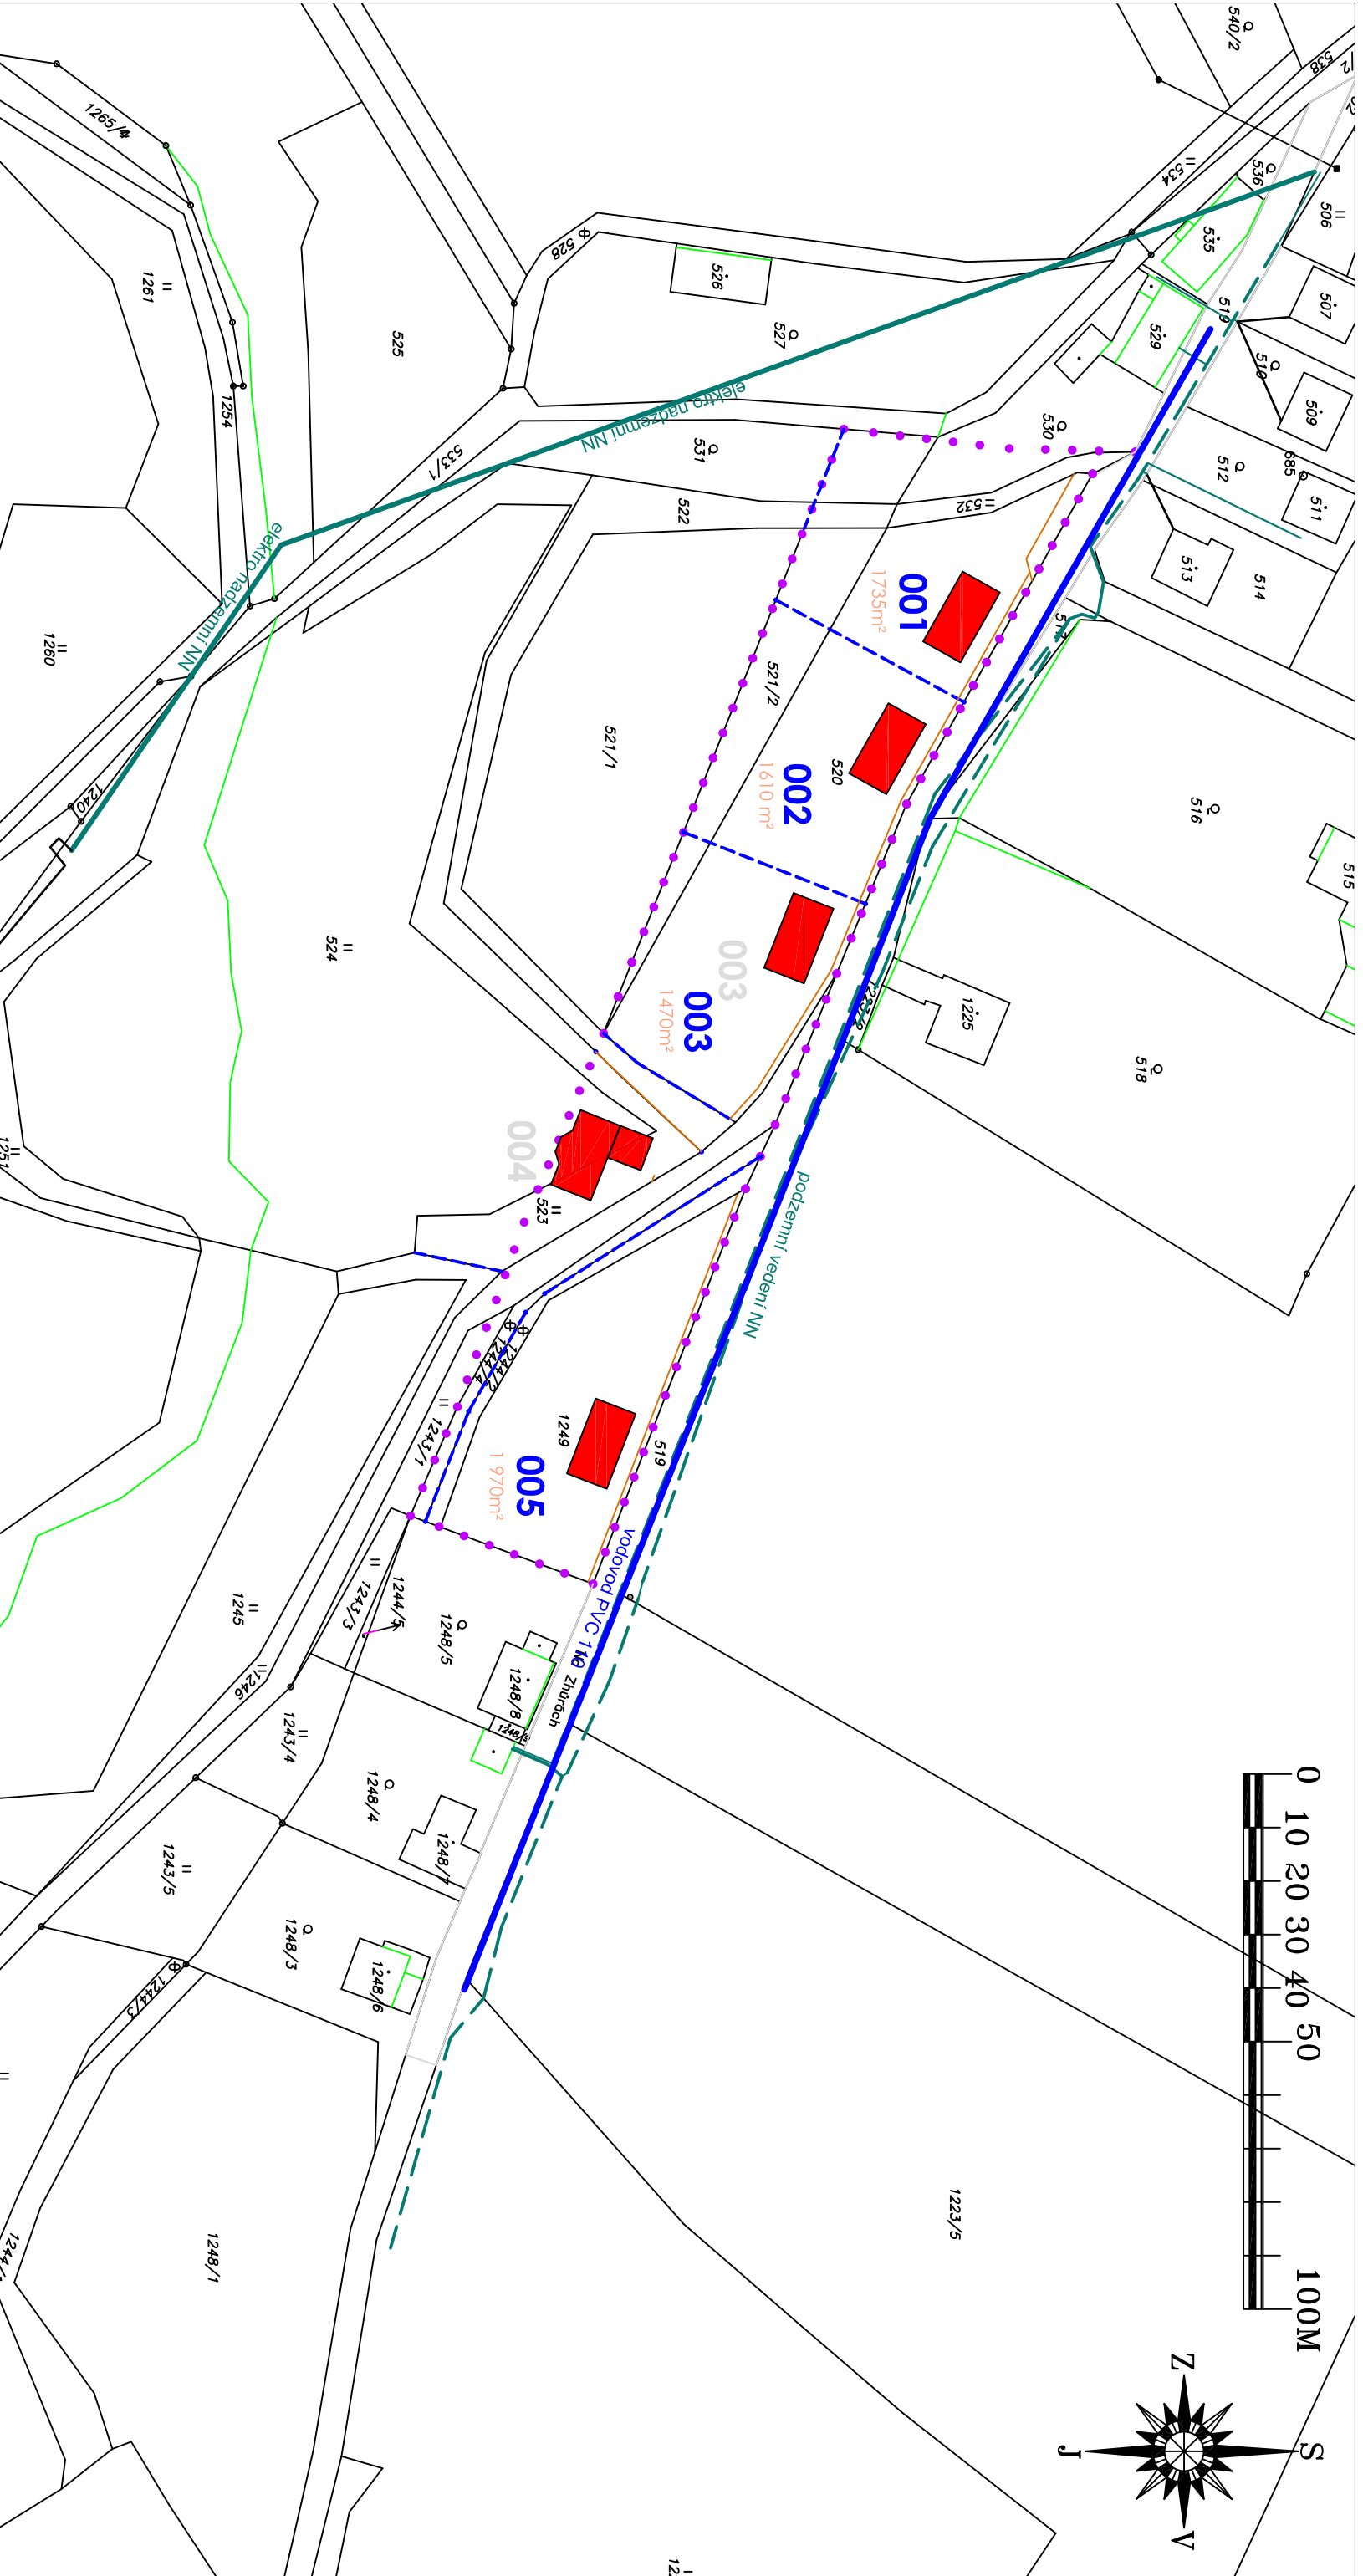

100M

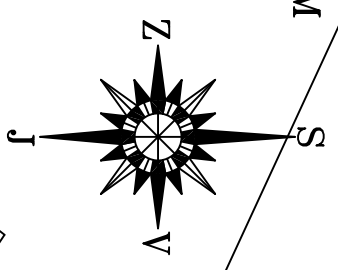

LEGENDA ZTI:

- stav**
- veřejný vodovod PVC 110
 - elektro podzemní nn
 - elektro nadzemní nn
 - NN přívod odběratele

- LEGENDA:**
- hranice územních jednotek**
- HRANICE OBLASTI C39
 - HRANICE MEZI NOVÝMI PARCELAMI
- využití ploch / komunikace**
- MÍSTNÍ KOMUNIKACE
 - PLOCHY STAVEBNÍCH POZEMKŮ
 - ZASTAVITELNÉ ÚZEMÍ
 - PARKOVACÍ STÁNÍ
 - CHODNÍK
 - UMÍSTĚNÍ OBJEKTŮ RD

ÚZEMNÍ STUDIE ÚZEMNÍHO CELKU C 39 DLE ÚZEMNÍHO PLÁNU MĚSTA ČESKÝ DUB

NAZEV:	ÚZEMNÍ STUDIE	DATAUM:	UNOR 2012
STUPĚŇ:	ÚZEMNÍ STUDIE	RAZITKO A PODPIS:	
INVESTOR:	Michal Wiesner, Vrchlického 51, 586 01 Jihlava Pavla Wiesnerová, Starý Zaánek, 463 43 Český Dub	Č. VYKRESU:	D3
AUTORŮ:	Ing. arch. Petra Samková Ing. arch. Petra Krajičková	Č. PARÉ:	
kreslíla:	Ing. arch. Petra Krajičková	OZNAČENÍ ČÁSTI: VÝKRESOVÁ DOKUMENTACE	
STAVEBNÍ OBJEKT/ NAZEV VYKRESU:	AGRAL-PLAST s.r.o., chrastavská 46, 460 01 Liberec 1		

KOORDINAČNÍ SITUACE

MĚŘÍTKO: 1:300