

### Záznam o schválení využití územní studie

„ÚS Na Lukách III“


Využití územní studie **SCHVÁLIL:**  
Magistrát města Liberec, odbor územního plánování, oddělení úřadu územního plánování

**DATUM SCHVÁLENÍ VYUŽITÍ: 23. 4. 2024**

**POŘIZOVATEL:** Magistrát města Liberec

**Jméno a funkce oprávněné osoby:**  
kulaté razítko a podpis oprávněné osoby

**Ing. Zuzana Kučerová**  
Referent oddělení úřadu územního plánování,  
odbor územního plánování

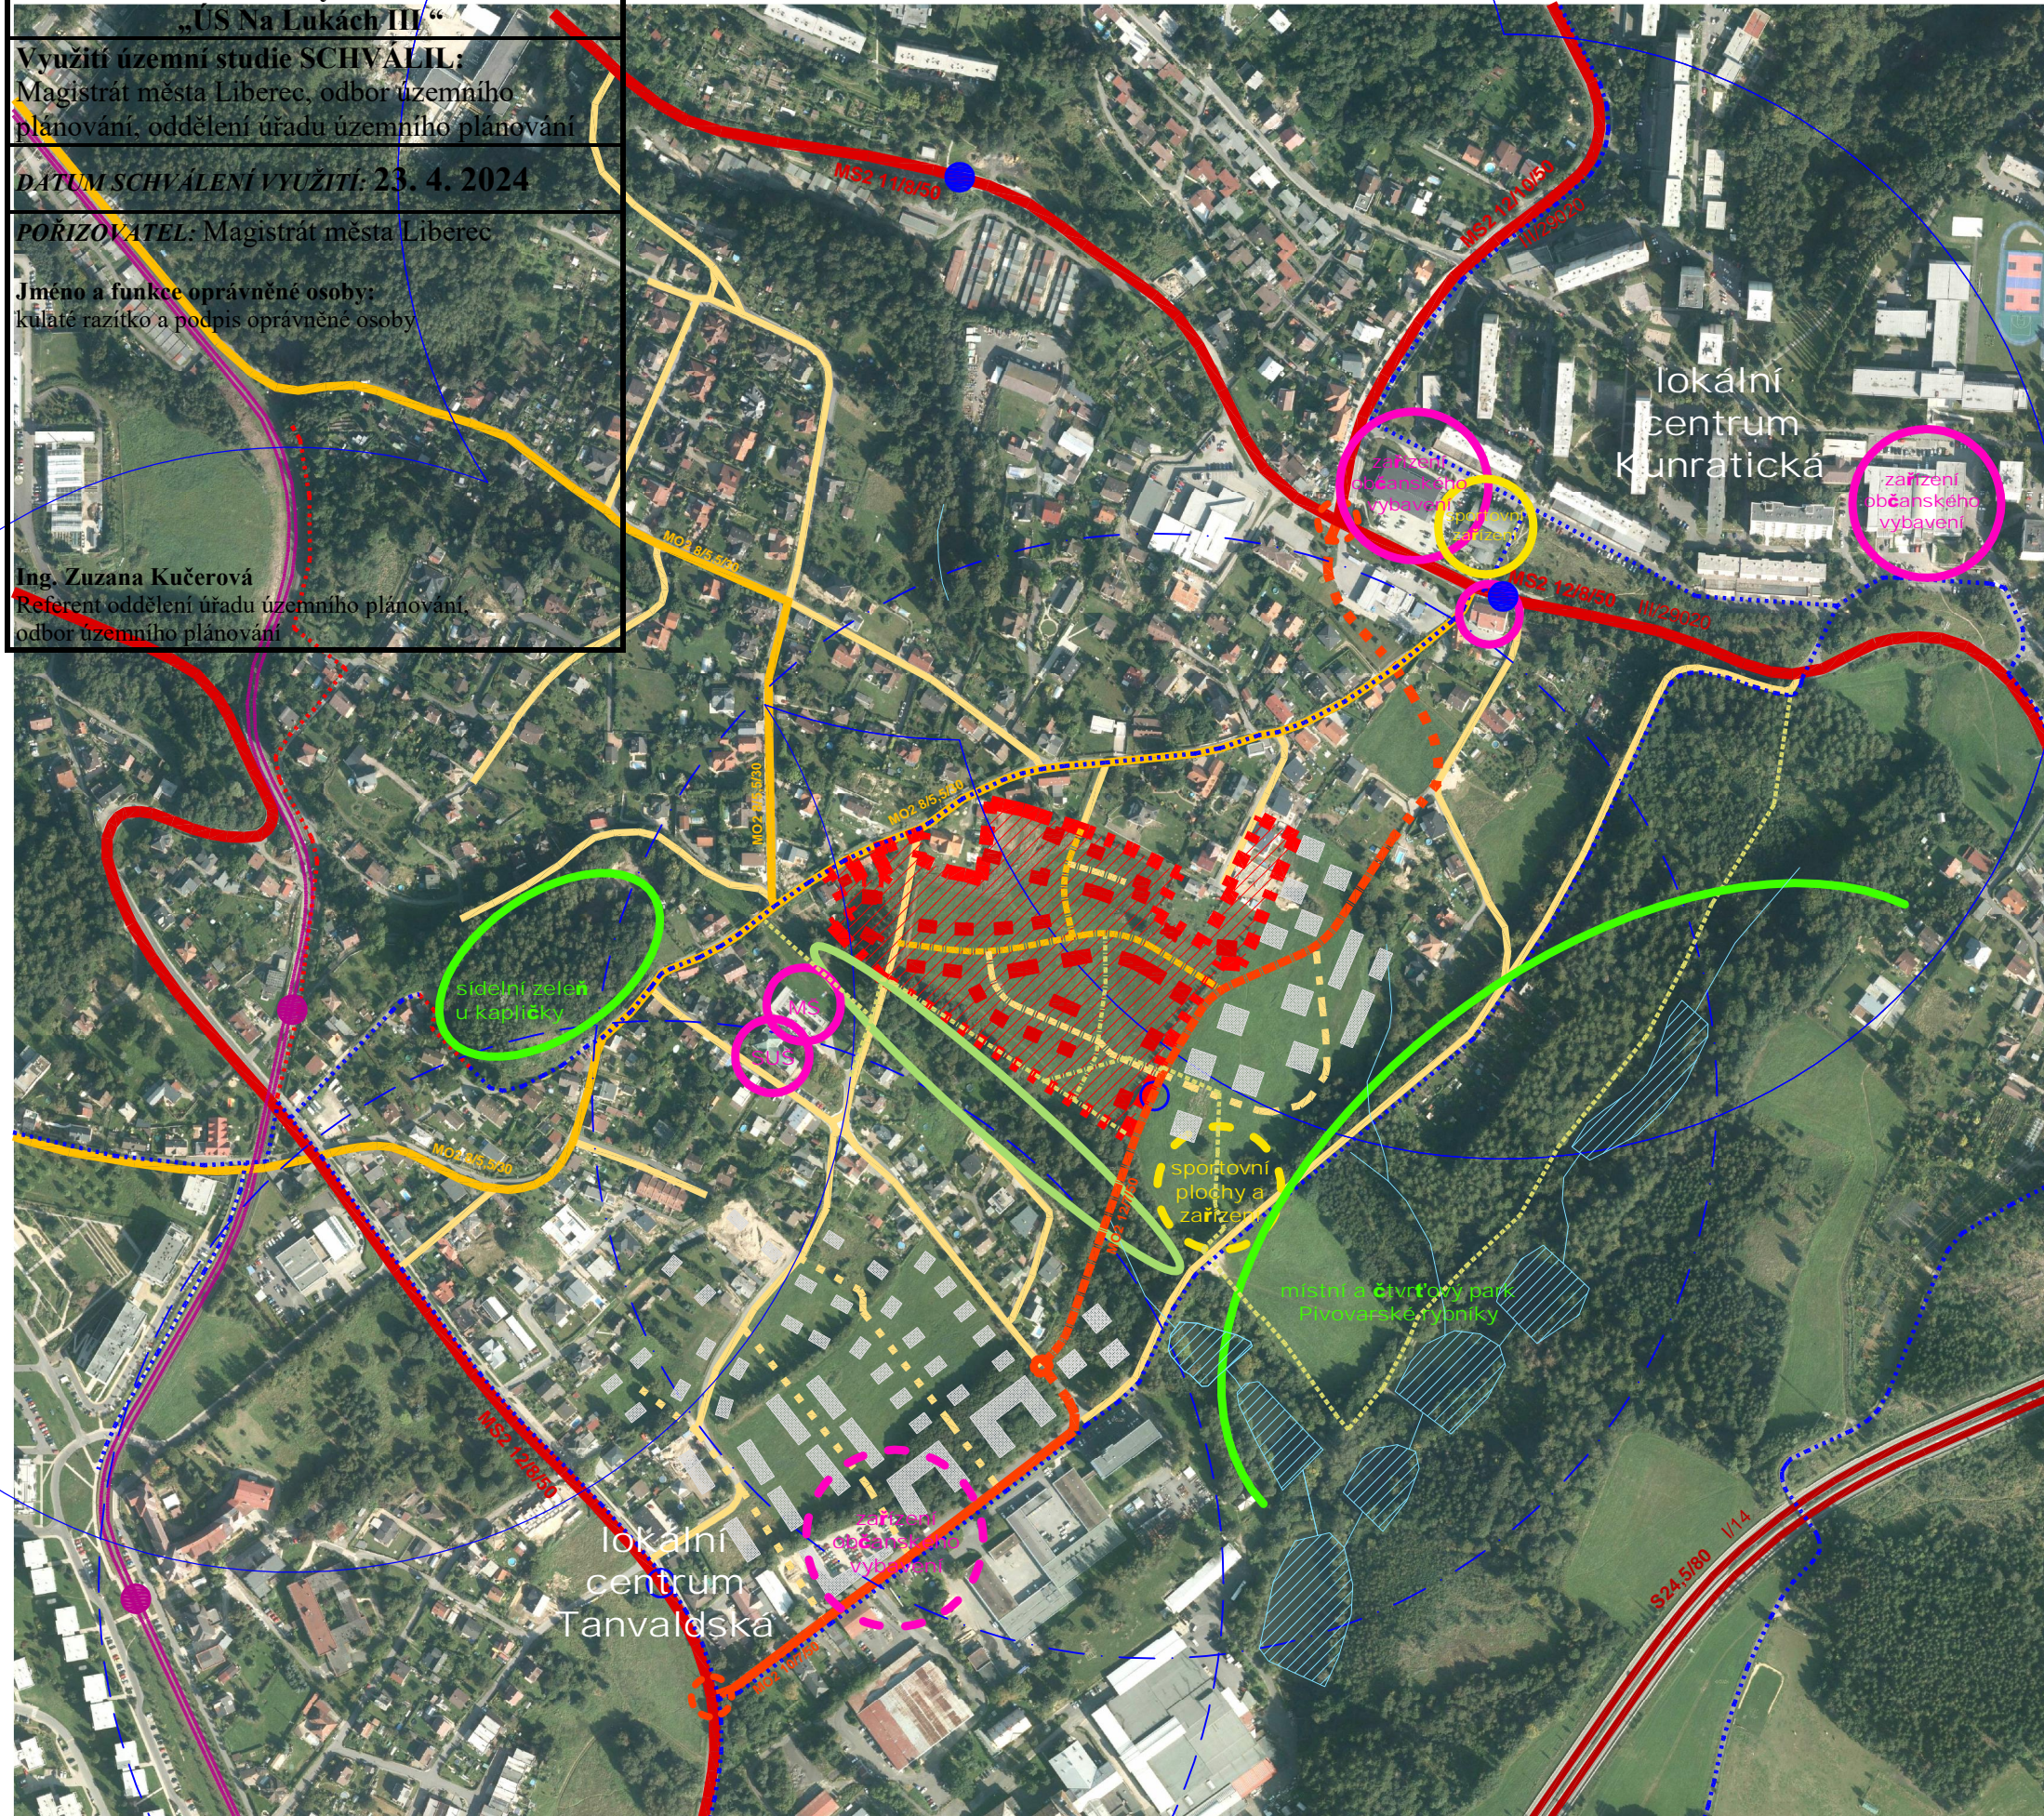

**Legenda**

stav	návrh	návrh ÚS	Řešené území
			Vodní plochy
			Vodní toky
<b>dopravní infrastruktura</b>			
			Silnice I. třídy
			Komunikace sběrná
			Komunikace obslužná – hlavní
			Komunikace obslužná – ostatní
			Komunikace obslužná – zklidněná / obytná ulice
			Cyklotrasa
			Trasa tramvajové trati Liberec – Vratislavice – Jablonec nad Nisou
			Přirozené pěší vazby
			Zastávka MHD (bus/tram) a isochrona dostupnost (400 m)
<b>zástavba</b>			
			Budovy
<b>občanské vybavení</b>			
			Občanské vybavení
			Sportovní zařízení
			Sídelní/rekreační zeleň

projekt/název díla  
**Na Lukách III**

Liberec,  
K.Ú. VRATISLAVICE NAD NISOU

stupeň  
Územní studie

výkonová fáze  
Čistopis

pořizovatel  
Magistrát města Liberec  
Odbor územního plánování, oddělení úřadu územního plánování, jako příslušný orgán územního plánování pro ORP Liberec  
Nám. Dr. E. Beneše 1, 460 59, Liberec I

stavebník/objednatel  
Barbora Stříbrná, Jabloňová 403, Liberec XII, 46001 a  
Ing. Pavel Brát a Ing. Věra Brátová,  
Švábenicova 236, Horní Předměstí, 54101 Trutnov

hlavní projektant  
Ing. arch. Jitka Fikarová,  
autorizovaný architekt ČKA 00 810

vpracoval  
Ing. arch. Martin Pospíšil  
Pod Skalkou 1233, 463 11, Liberec XXX

název části díla  
Situace širších vztahů

autor  
Ing. arch. Jitka Fikarová  
Ing. arch. Martin Pospíšil

výkonová fáze  
vÍ III Čistopis – ÚS

paré

měřítko  
1 : 5000 @ 2xA4

datum  
duben 2024

číslo výkresu  
A