



US1 situace širších vztahů

LEGENDA

- hmotová zástavba stávající
- hmotová zástavba navrhovaná v US1 1. etapa
- hmotová zástavba navrhovaná v US1 2. etapa
- vodní plochy

DOPRAVA

- rychlostní silnice R35 _ Liberec-Turnov
- silnice III. třídy
- ostatní průjezdné silnice
- obslužné ulice
- železnice
- kapacitně prověřovaná křižovatka
- hranice řešeného území

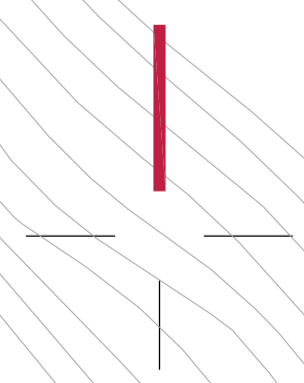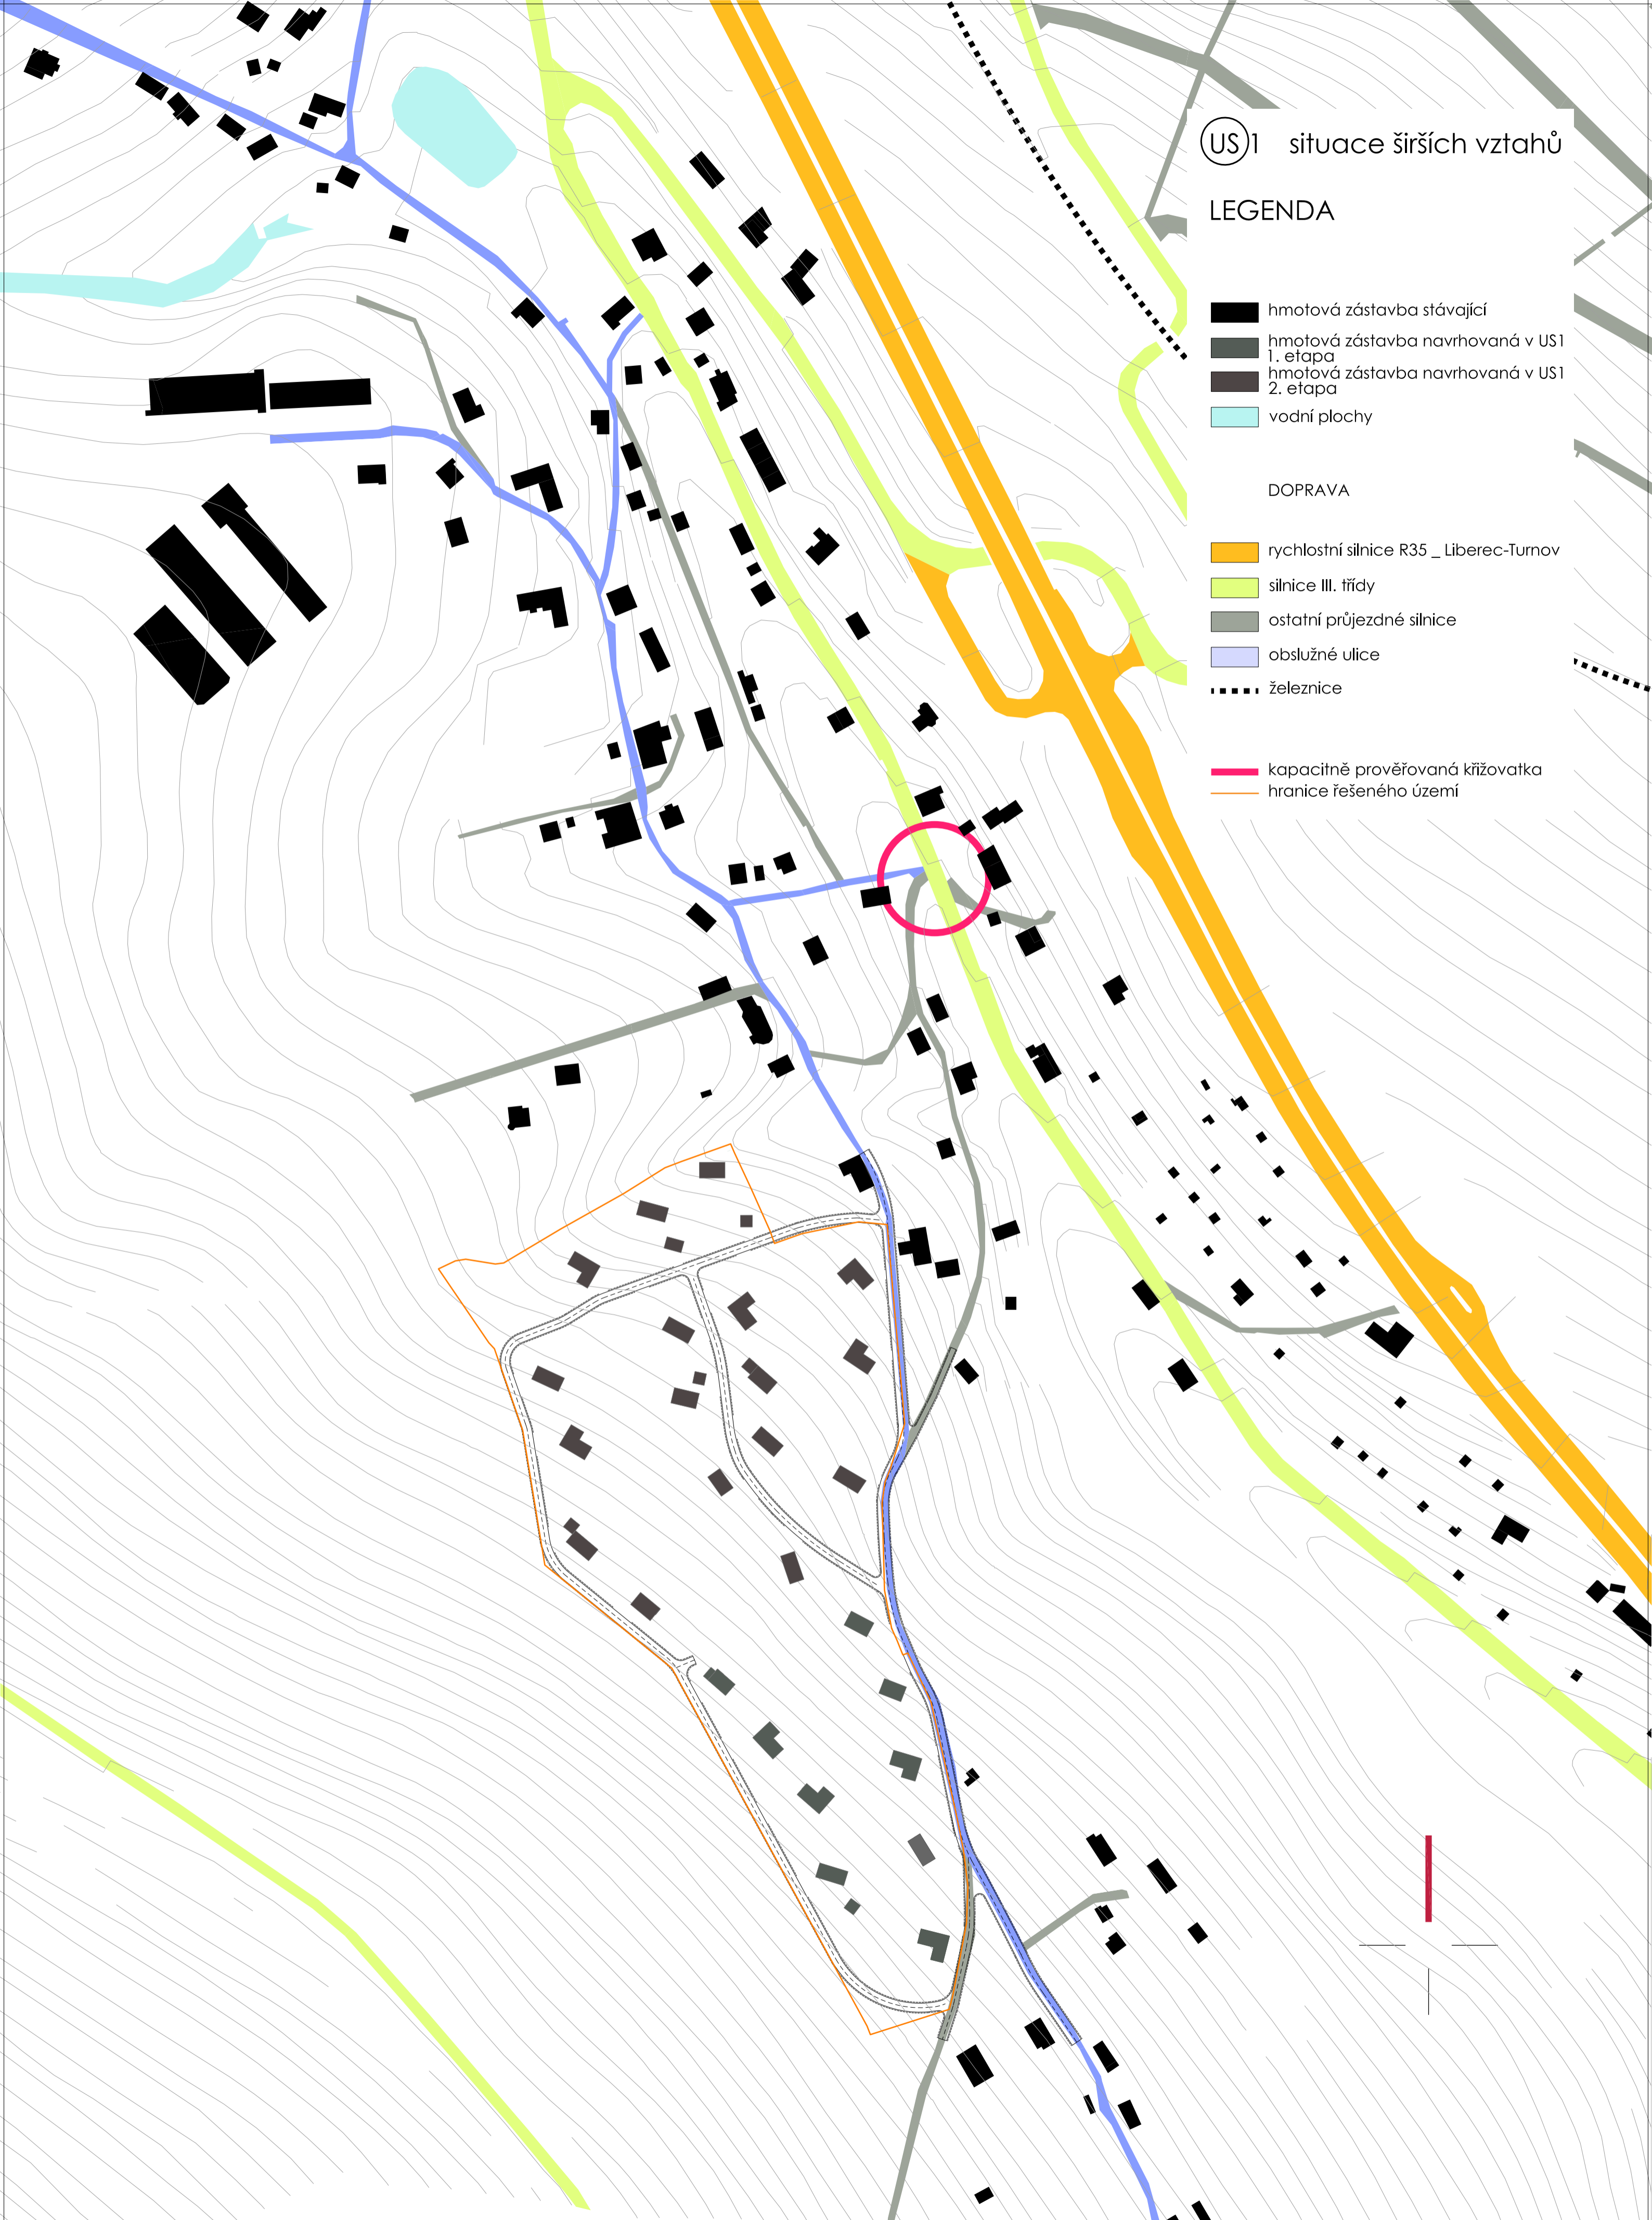

projektant: Ing. Martin Tábořský	vypracoval: Bc. Libor Duga	kontroloval: Ing. arch. Pavel Tušl	dokumentace: ÚZEMNÍ STUDIE číslo zakázky: 18-10-12 datum: 11 - 2012 měřítko: 1:2000	cíl: Grafická část výkres: SITUACE ŠIRŠÍCH VZTAHŮ formát: 4 x A4 změna:	stavebník: VANE International, s.r.o. zakázka: Územní studie Lokalita "US 1 Jeřmanice" objekt: US1 (B.8)	část: STU gr. 1	č. přílohy: 1
-------------------------------------	-------------------------------	---------------------------------------	--	---	---	--------------------	---------------