




# Územní studie

## lokality Krásná Studánka - Dubová Liberec - Krásná Studánka

### Legenda

- | stav | návrh | popis   |
|------|-------|---|
|      |       | hranice řešeného území  |
|      |       | plochy pro bydlení čisté (Bč)                                     |
|      |       | komunikační koridor   |
|      |       | rozšíření stávající komunikace                                    |
|      |       | úprava komunikace - žulové kostky                                 |
|      |       | rozšíření stávající komunikace - smíšená pěší a cyklistická cesta |
|      |       | odstavné stání  |
|      |       | stávající navazující zástavba                                     |
|      |       | plochy zeleně veřejných prostranství (P)                          |
|      |       | hranice navrhovaných stavebních pozemků                           |
|      |       | hranice zástavby rodinných domů                                   |
|      |       | označení parcely a vyznačení plochy v m <sup>2</sup>              |

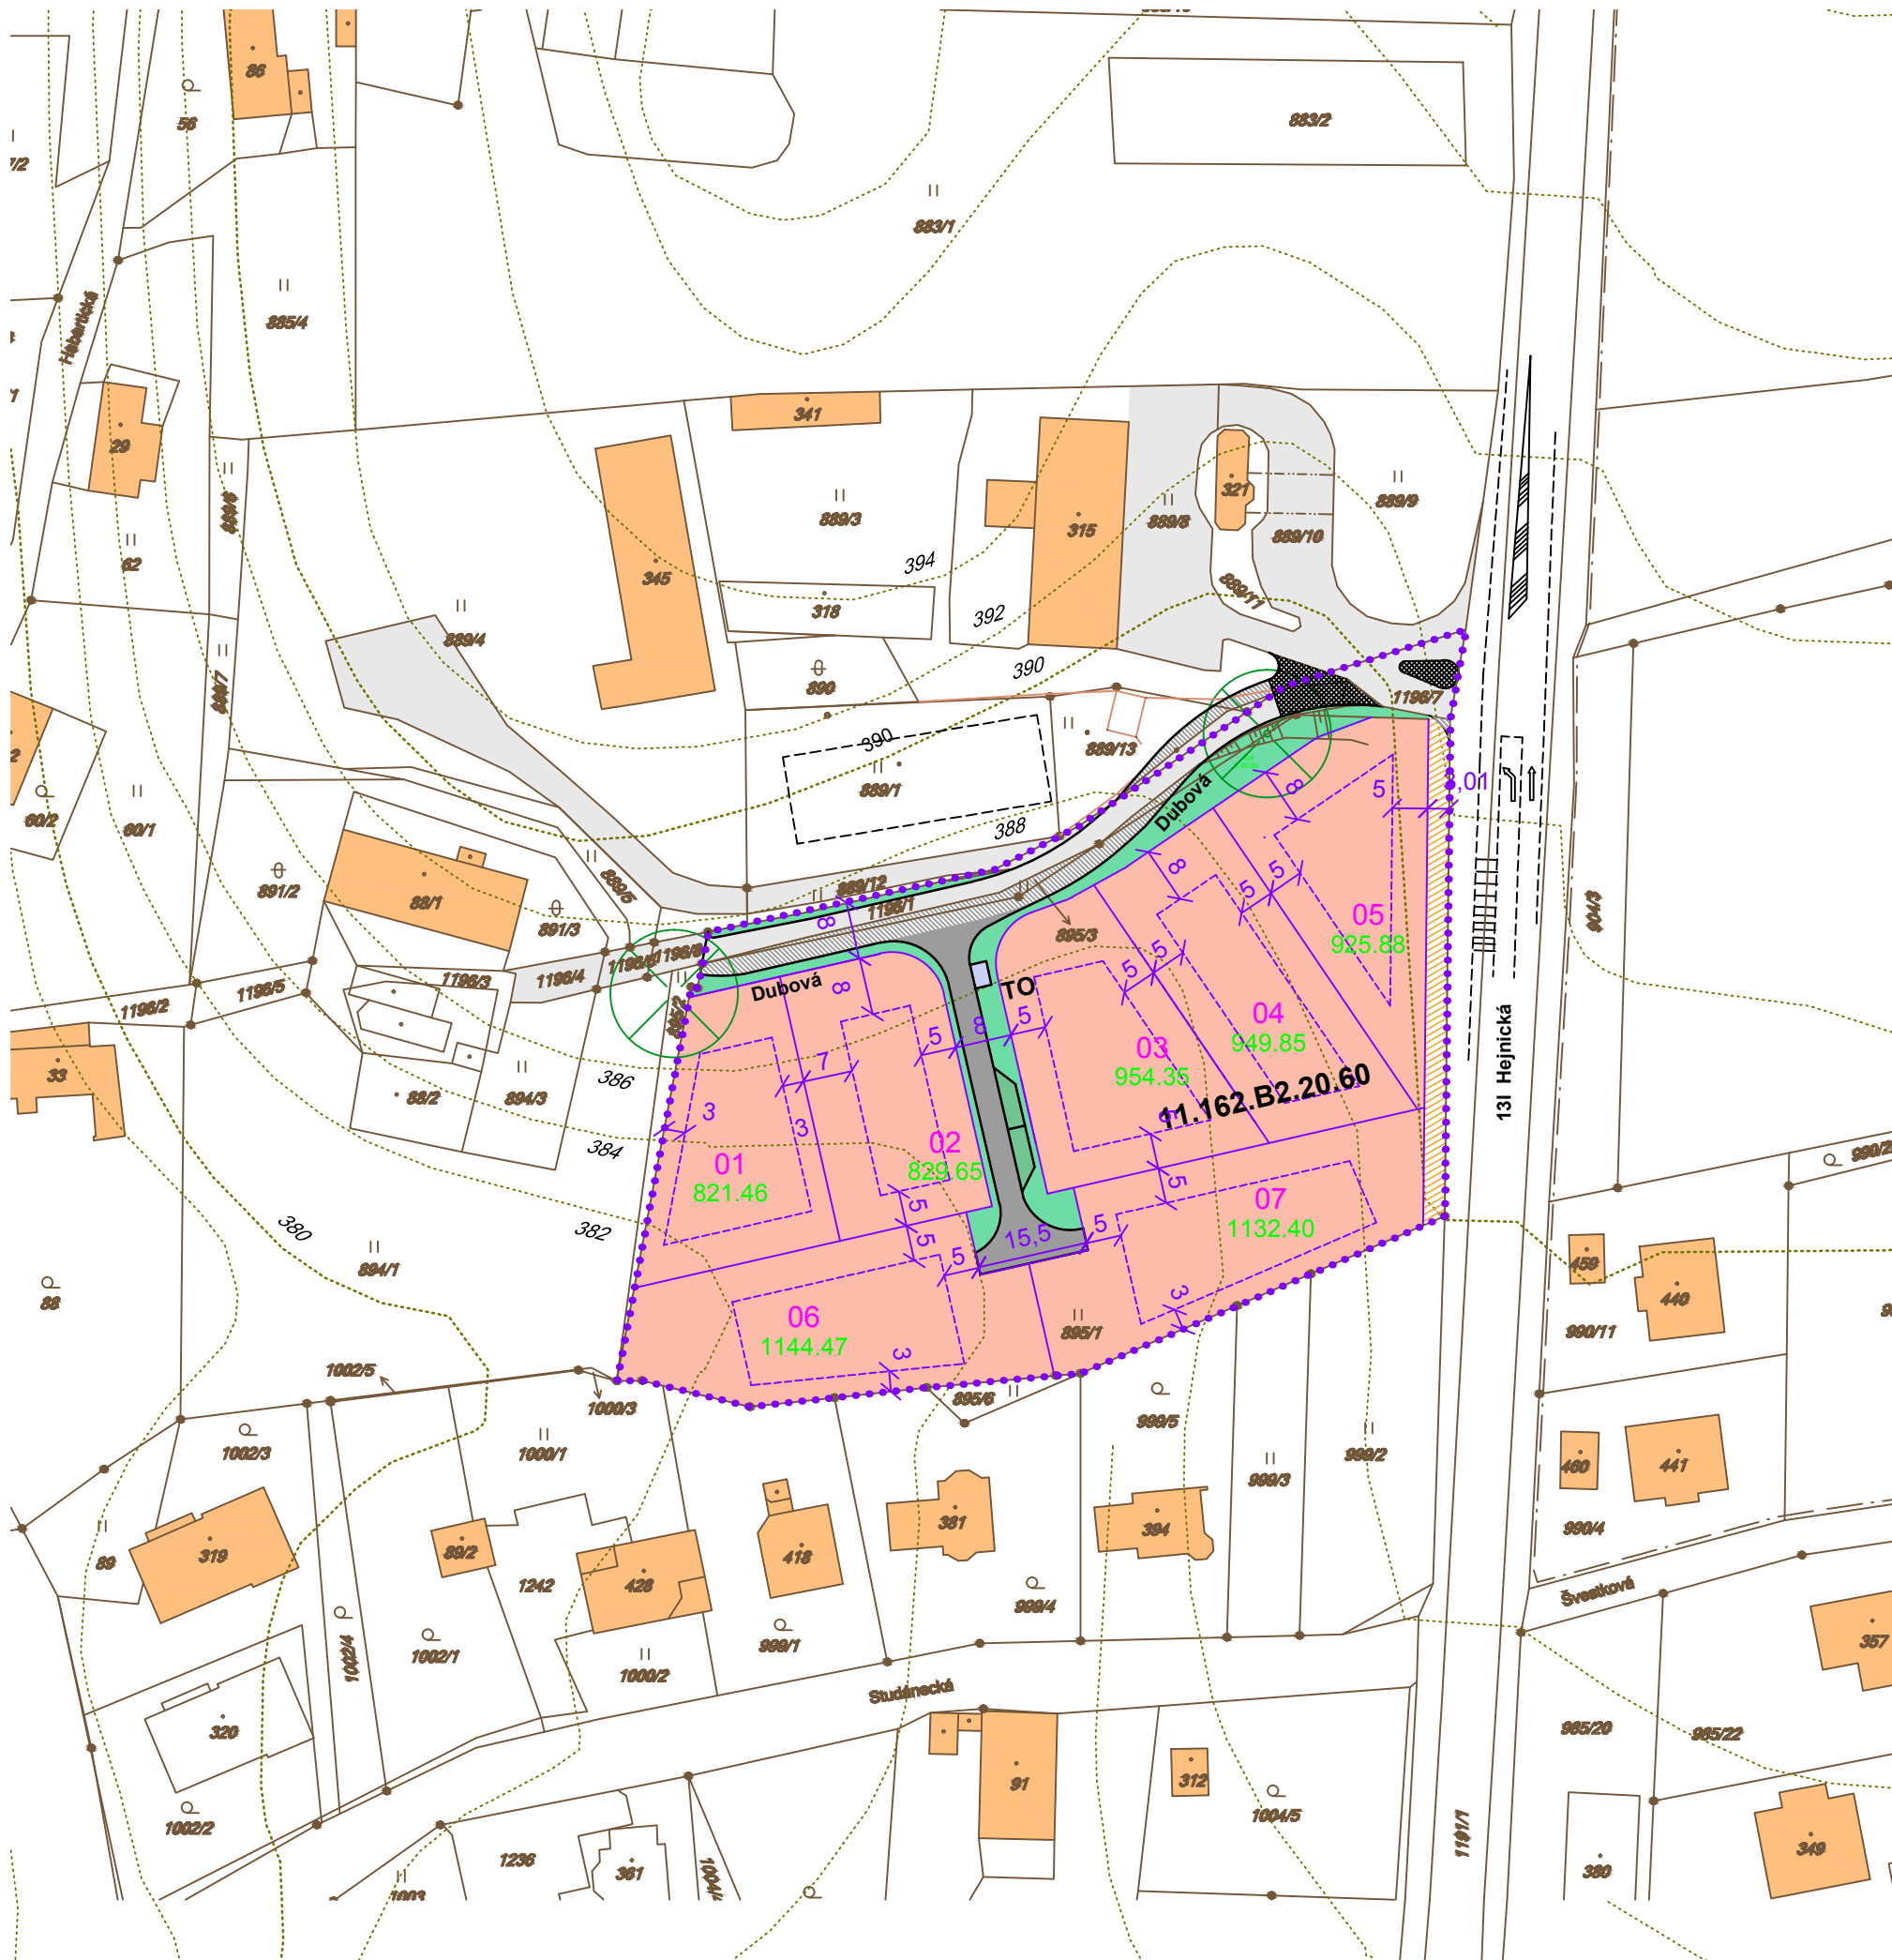

### Výkres regulací a limitů

Pořizovatel: Magistrát města Liberce,  
odbor hlavního architekta, oddělení územ. plánování

Objednatel: Jindrová Jaroslava

U Hřbitova 139, Liberec- Radčice

Zhotovitel: Agora s.r.o., architektonický a stavební ateliér

U Soudu 536/6a, Liberec

Ing. arch. Milan Zrník

Měřítko 1:1000

duben 2017 **3**