



Územní studie

lokality Krásná Studánka - Dubová Liberec - Krásná Studánka

Legenda

- hranice řešeného území
- 1. ETAPA
- 2. ETAPA

LEGENDA VEŘEJNĚ PROSPĚŠNÝCH STAVEB TECHNICKÉ INFRASTRUKTURY

Stavby pro dopravu:

- D1 Úprava komunikace (obytné ulice) funkční třídy C3 - trasa Z1 a Z2
- D2 Rezerva pro realizaci pěší a cyklistické komunikace

Stavby vodo hospodářské:


- K1 - Stavba gravitační stoky dešťové kanalizace a zasakování DN 200 odvodňující komunikace

Zásobování elektrickou energií:

- E1 - Stavba distribučních kabelových rozvodů NN v lokalitě
- E2 - Stavba rozvodů VO

Stavby pro telekomunikace:

- S1 - stavba místních slaboproudých kabelových rozvodů elektronické komunikace

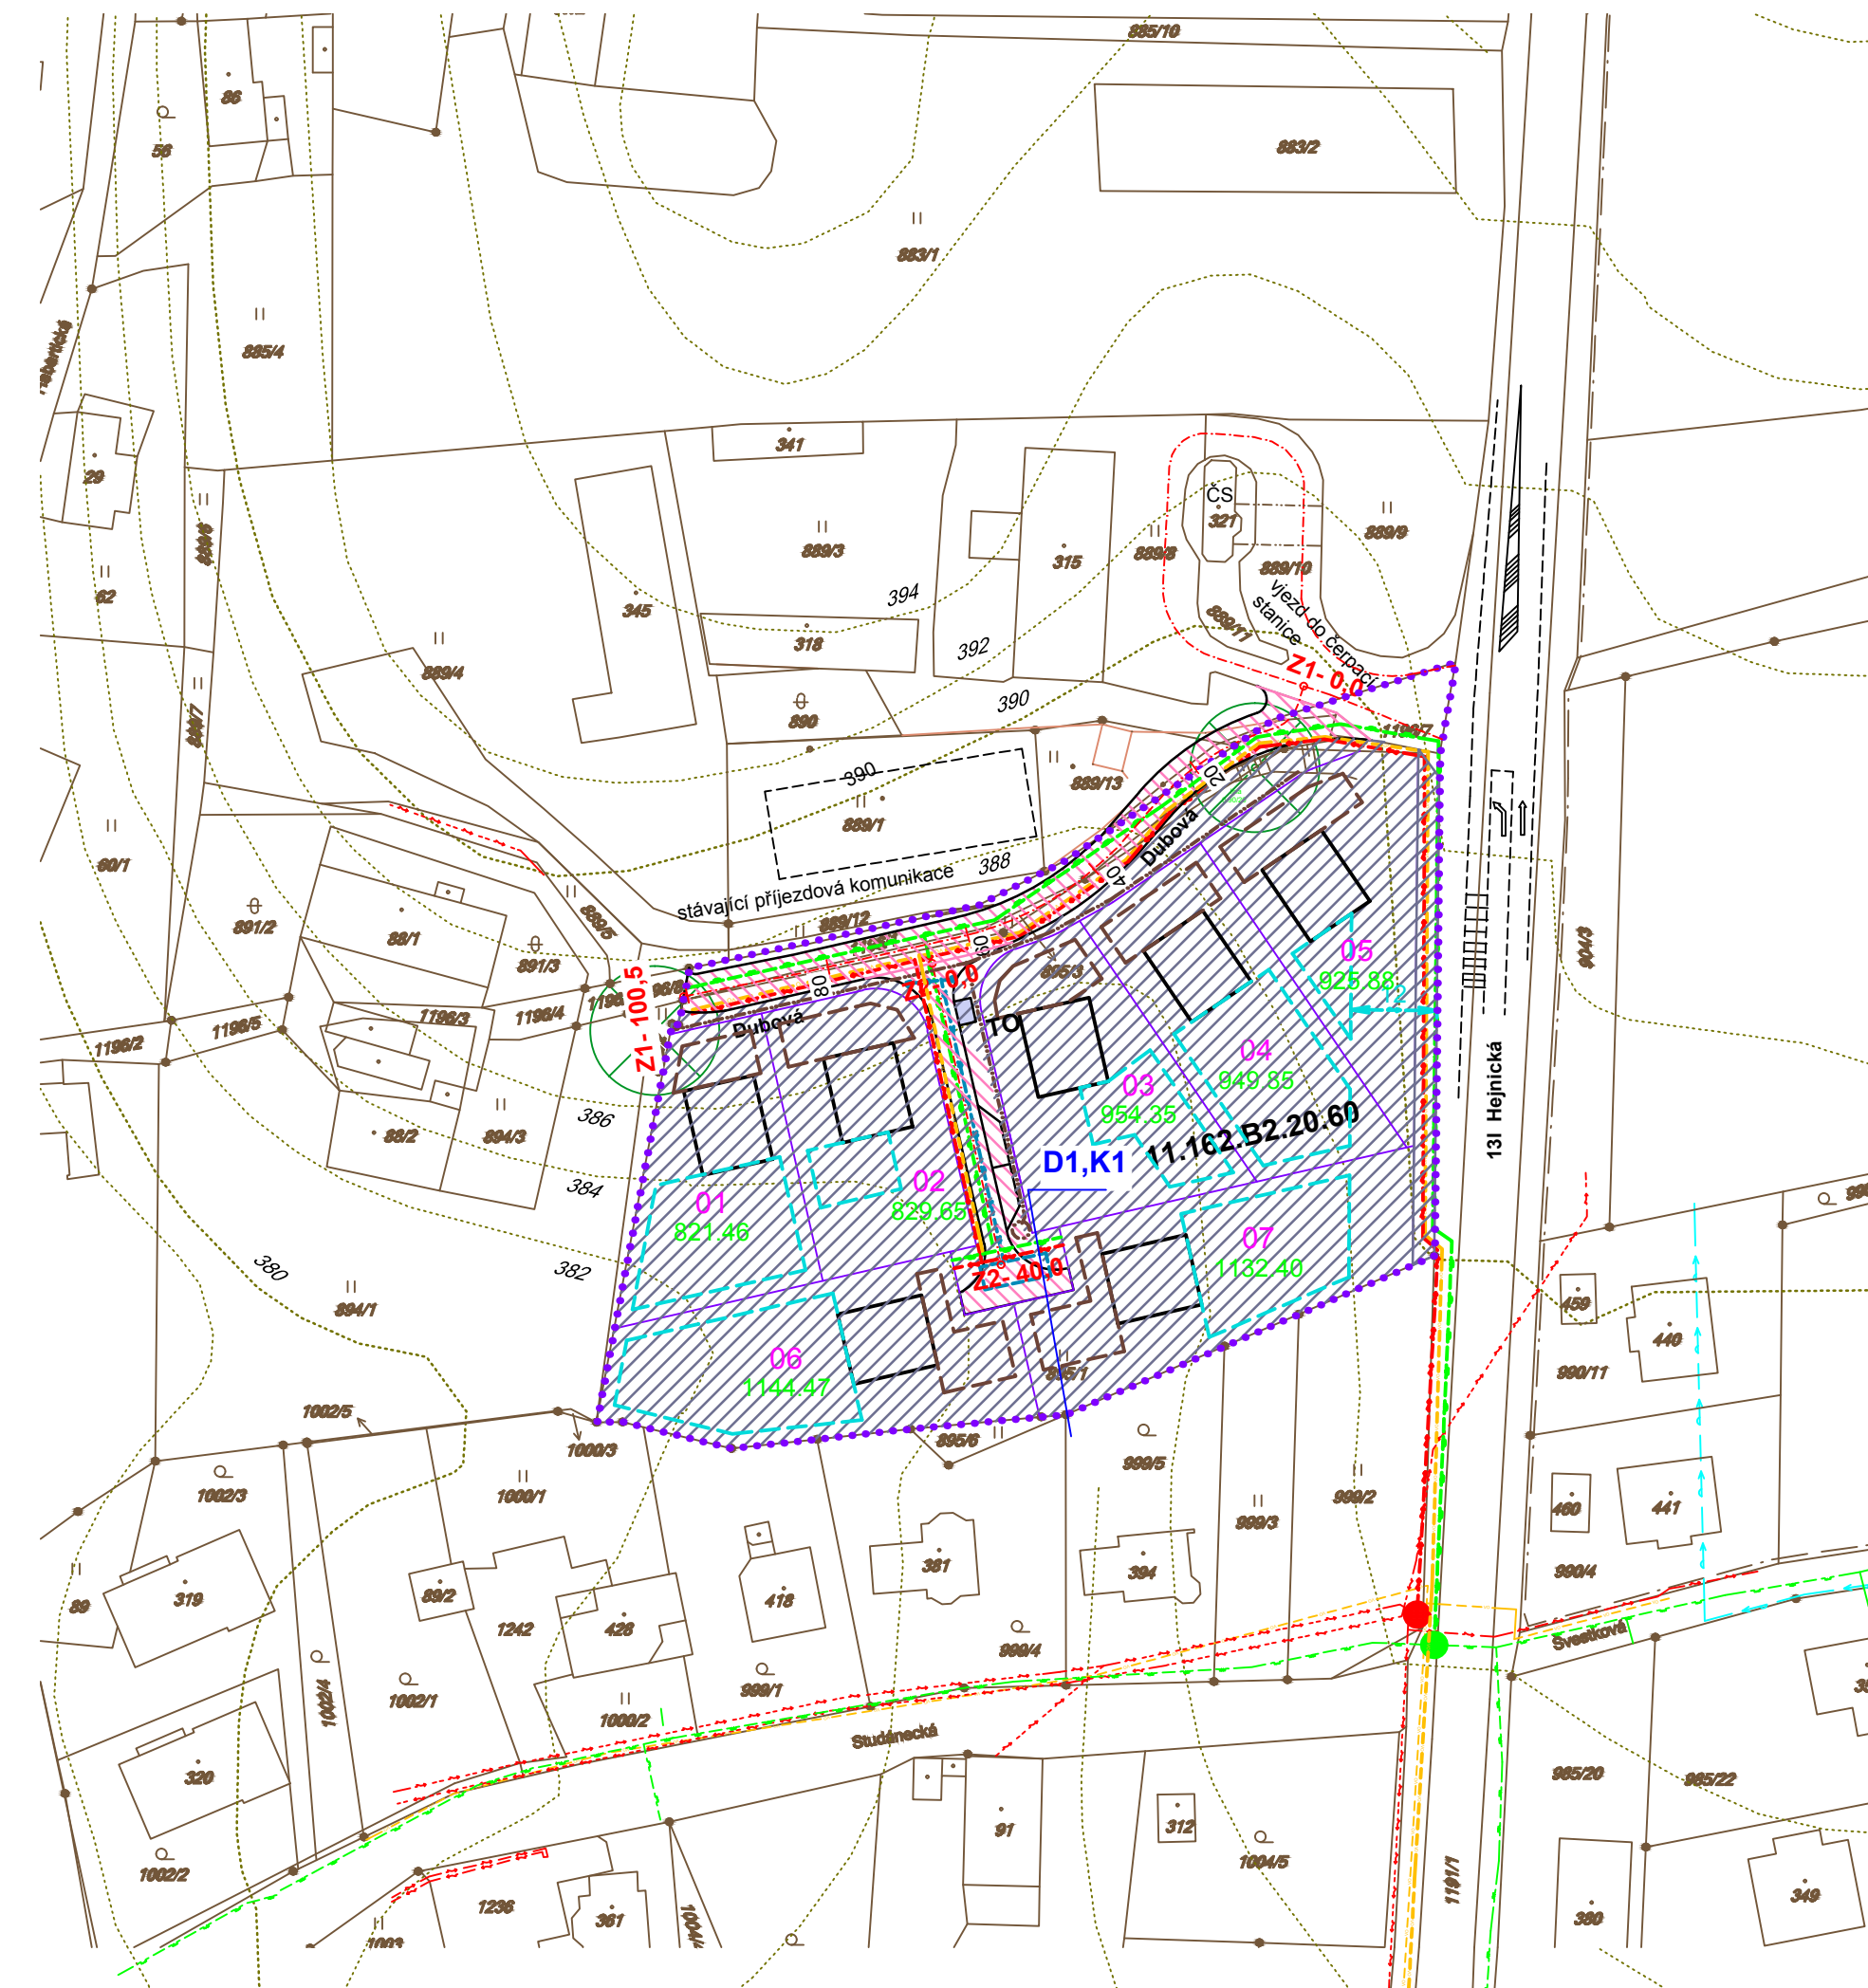

Výkres veřejně prospěšných staveb a etapizace

Pořizovatel: Magistrát města Liberce,
odbor hlavního architekta, oddělení územ. plánování

Objednatel: Jindrová Jaroslava

U Hřbitova 139, Liberec- Radčice

Zhotovitel: Agora s.r.o., architektonický a stavební ateliér

U Soudu 536/6a, Liberec

Ing. arch. Milan Zrník

Měřítko 1:1000

duben 2017