

ÚZEMNÍ STUDIE KRAJINY SPRÁVNÍHO OBVODU ORP LIBEREC

3. VÝKRES JEVŮ NAVRŽENÝCH NA DOPLNĚNÍ DO ÚAP

1 : 10 000

ADMINISTRATIVNÍ ČLENĚNÍ

- HRANICE STÁTU
- HRANICE KRAJE
- HRANICE ORP
- HRANICE OBCE
- HRANICE KATASTRU
- HRANICE ČÁSTI OBCE

VODA V KRAJINĚ

- KRITICKÝ BOD (JEV 52B)
- POVODÍ KRITICKÉHO BODU (JEV 23A)
- VÝZNAMNÝ KRAJINNÝ PRVEK - NIVA (JEV 119)
- ZRANITELNOST POVODÍ IV. ŘÁDU VŮČI NEDOSTATKU VODY (JEV 119)
- ZRANITELNOST HYDROGEOLOGICKÝCH RAJONŮ VŮČI NEDOSTATKU VODY (JEV 119)
- VYSOKÉ OHROŽENÍ POVODNÍ (JEV 52A)
- STŘEDNÍ OHROŽENÍ POVODNÍ (JEV 52A)
- NÍZKÉ OHROŽENÍ POVODNÍ (JEV 52A)
- ZBYTKOVÉ OHROŽENÍ POVODNÍ (JEV 52A)

PŘÍRODA A KRAJINA

- UPOZORNĚNÍ ÚSES (JEV 119)
- KRAJINNÁ LINOIVÁ ZELENĚ - NÁVRH (JEV 119)
- ÚZEMÍ PODMÍNĚNĚ VHODNÉ PRO PĚSTOVÁNÍ BIOMASY (JEV 119)
- KRITICKÉ MÍSTO NA DÁLKOVÉM MIGRAČNÍM KORIDORU (JEV 119)
- PROBLEMATICKÉ MÍSTO NA DÁLKOVÉM MIGRAČNÍM KORIDORU (JEV 119)
- VOLNÝ PRŮBĚH DÁLKOVÉHO MIGRAČNÍHO KORIDORU (JEV 119)
- DÁLKOVÝ MIGRAČNÍ KORIDOR - NÁVRH (JEV 119)

PROBLÉMY V ÚZEMÍ

- STARÁ EKOLOGICKÁ ZÁTĚŽ A KONTAMINOVANÁ PLOCHA (JEV 64)
- BODOVÝ PRVEK NARUŠUJÍCÍ KRAJINÁŘSKO ESTETICKÉ HODNOTY (JEV 119)
- PLOCHA K OBNOVĚ/PŘESTAVBĚ (MENŽÍ NEŽ 0,2 HA) (JEV 4A)
- LINOIVÝ PRVEK NARUŠUJÍCÍ KRAJINÁŘSKO ESTETICKÉ HODNOTY (JEV 119)
- PLOCHA K OBNOVĚ/PŘESTAVBĚ (VĚTŠÍ NEŽ 0,2 HA) (JEV 4A)

SEZNAM KÓDŮ

BF	plocha k obnově/přestavbě
SEZ	stará ekologická zátěž a kontaminovaná plocha
RPB	bodový prvek narušující krajinářsko estetické hodnoty
RPL	liniový prvek narušující krajinářsko estetické hodnoty
001	kritický bod
USES	upozornění ÚSES

* v závorce uvedeno číslo jevu dle přílohy č. 1 k vyhlášce č. 500/2006 Sb., ve znění pozdějších předpisů

KULTURNĚ HISTORICKÉ A KRAJINNÉ CHARAKTERISTIKY

- VÝZNAMNÝ VYHLÍDKOVÝ BOD (JEV 11)
- VÝZNAMNÁ TERÉNNÍ DOMINANTA (JEV 11)
- VÝZNAMNÁ TERÉNNÍ DOMINANTA A KÓTOVANÝ BOD (JEV 11)
- KULTURNÍ DOMINANTA V KRAJINĚ (JEV 11)
- SOUBOR LIDOVÉ ARCHITEKTURY (JEV 13A)
- HŘBITOVNÍ PLOCHA - ZAHRNUTÁ V SÍDLE I UMÍSTĚNÁ V KRAJINĚ (JEV 11)
- DROBNÁ SAKRÁLNÍ STAVBA (JEV 13A)
- VÝZNAMNÝ KRAJINNÝ PRVEK BODOVÝ - NÁVRH (JEV 119)
- VÝZNAMNÝ KRAJINNÝ PRVEK LINOIVÝ - NÁVRH (JEV 119)
- LINIE HISTORICKÉHO OPEVNĚNÍ (JEV 13A)
- VÝZNAMNÝ PROSTOROVÝ PŘEDĚL (JEV 17A)
- FRAGMENT OSOVÝCH VAZEB A KOMPOZIC (JEV 11)
- HRANICE OBLASTI KRAJINNÉHO RÁZU (JEV 17A)
- KRAJINNÝ OKRSEK (JEV 17B)
- MÍSTO KRAJINNÉHO RÁZU (JEV 17A)
- VÝZNAMNÝ KRAJINNÝ PRVEK PLOŠNÝ - NÁVRH (JEV 119)
- POHLEDOVĚ EXPONOVANÁ LOKALITA (JEV 119)
- HARMONICKÉ MĚŘÍTKO A VZTAHY (JEV 17A)
- HARMONIE SÍDLA A KRAJINNÉHO RÁMCE (JEV 17A)
- KRAJINÁŘSKO-ESTETICKÉ HODNOTY (JEV 17A)
- ÚZEMÍ S DOCHOVANÝMI PLUŽINAMI (JEV 17A)
- KRAJINA SE ZŘETELNĚ DOCHOVANOU HISTORICKOU STRUKTUROU (JEV 17A)
- KRAJINA S ČÁSTEČNĚ DOCHOVANOU HISTORICKOU STRUKTUROU (JEV 17A)
- OBLAST S DOCHOVANOU URBANISTICKOU STRUKTUROU (JEV 11)
- SOUVISLE URBANIZOVANÉ ÚZEMÍ V KRAJINĚ (JEV 17A)

URBANISMUS


- VYSOKÁ URBANISTICKÁ, ARCHITEKTONICKÁ A KRAJINÁŘSKÁ CENNOST SÍDLA (JEV 11)
- URBANISTICKÁ, ARCHITEKTONICKÁ A KRAJINÁŘSKÁ CENNOST SÍDLA ČÁSTEČNĚ NARUŠENA NEBO POTENCIÁLNĚ NARUŠENA (JEV 11)
- URBANISTICKÁ, ARCHITEKTONICKÁ A KRAJINÁŘSKÁ CENNOST SÍDLA NARUŠENA NEBO POTENCIÁLNĚ NARUŠENA (JEV 11)

TOPOGRAFICKÝ PODKLAD

- KÓTOVANÝ BOD
- VRSTEVNICE ZDŮRAZNĚNÁ (INTERVAL 50 M)
- VRSTEVNICE ZÁKLADNÍ (INTERVAL 10 M)
- TUNEL NA ŽELEZNICI/SILNICI
- TRAMVAJOVÁ TRÁŤ
- ŽELEZNIČNÍ TRÁŤ/VLEČKA
- SILNICE PRO MOTOROVÁ VOZIDLA
- SILNICE I. TŘÍDY
- SILNICE II. TŘÍDY
- SILNICE III. TŘÍDY A OSTATNÍ
- CESTA UDRŽOVANÁ
- CESTA NEUDRŽOVANÁ
- VODNÍ TOK POVRCHOVÝ
- VODNÍ TOK PODZEMNÍ
- VODNÍ PLOCHA
- ZASTAVĚNÉ ÚZEMÍ

STRUKTURA A VÝŠKA ZÁSTAVBY (JEV 11A)

- MÉNĚ NEŽ 10 M
- 10,1 - 20 M
- 20,1 - 30 M
- 30,1 - 40 M
- 40,1 - 50 M
- 50,1 - 60 M
- 60,1 - 80 M
- 80,1 A VÍCE METRŮ
- BUDOVA S NEDOSTUPNÝM ÚDAJEM O VÝŠCE

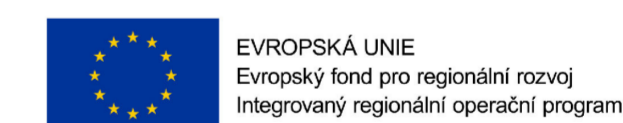

ÚZEMNÍ STUDIE KRAJINY SPRÁVNÍHO OBVODU ORP LIBEREC
II. NÁVRH ÚZEMNÍ STUDIE
3. VÝKRES JEVŮ NAVRŽENÝCH NA DOPLNĚNÍ DO ÚAP

OBJEDNATEL: Statutární město Liberec
Nám. Dr. E. Beneše 1
460 59 Liberec



ZHOTOVITELÉ: Atelier T-plan, s.r.o.
Sezimova 380/13
140 00 Praha 4 - Nusle



Vodohospodářský rozvoj a výstavba a.s.
Nábřežní 90/4
150 56 Praha 5 - Smíchov



VE SPOLUPRÁCI S:
Atelier V
Nevanova 1066/52,
163 00 Praha 6 - Dejvice



České vysoké učení technické v Praze
Thákurova 7
166 29 Praha 6 - Dejvice



Podkladová data © ČÚZK

DATUM: listopad 2019

MĚŘÍTKO: 1:10 000