


LIBEREC

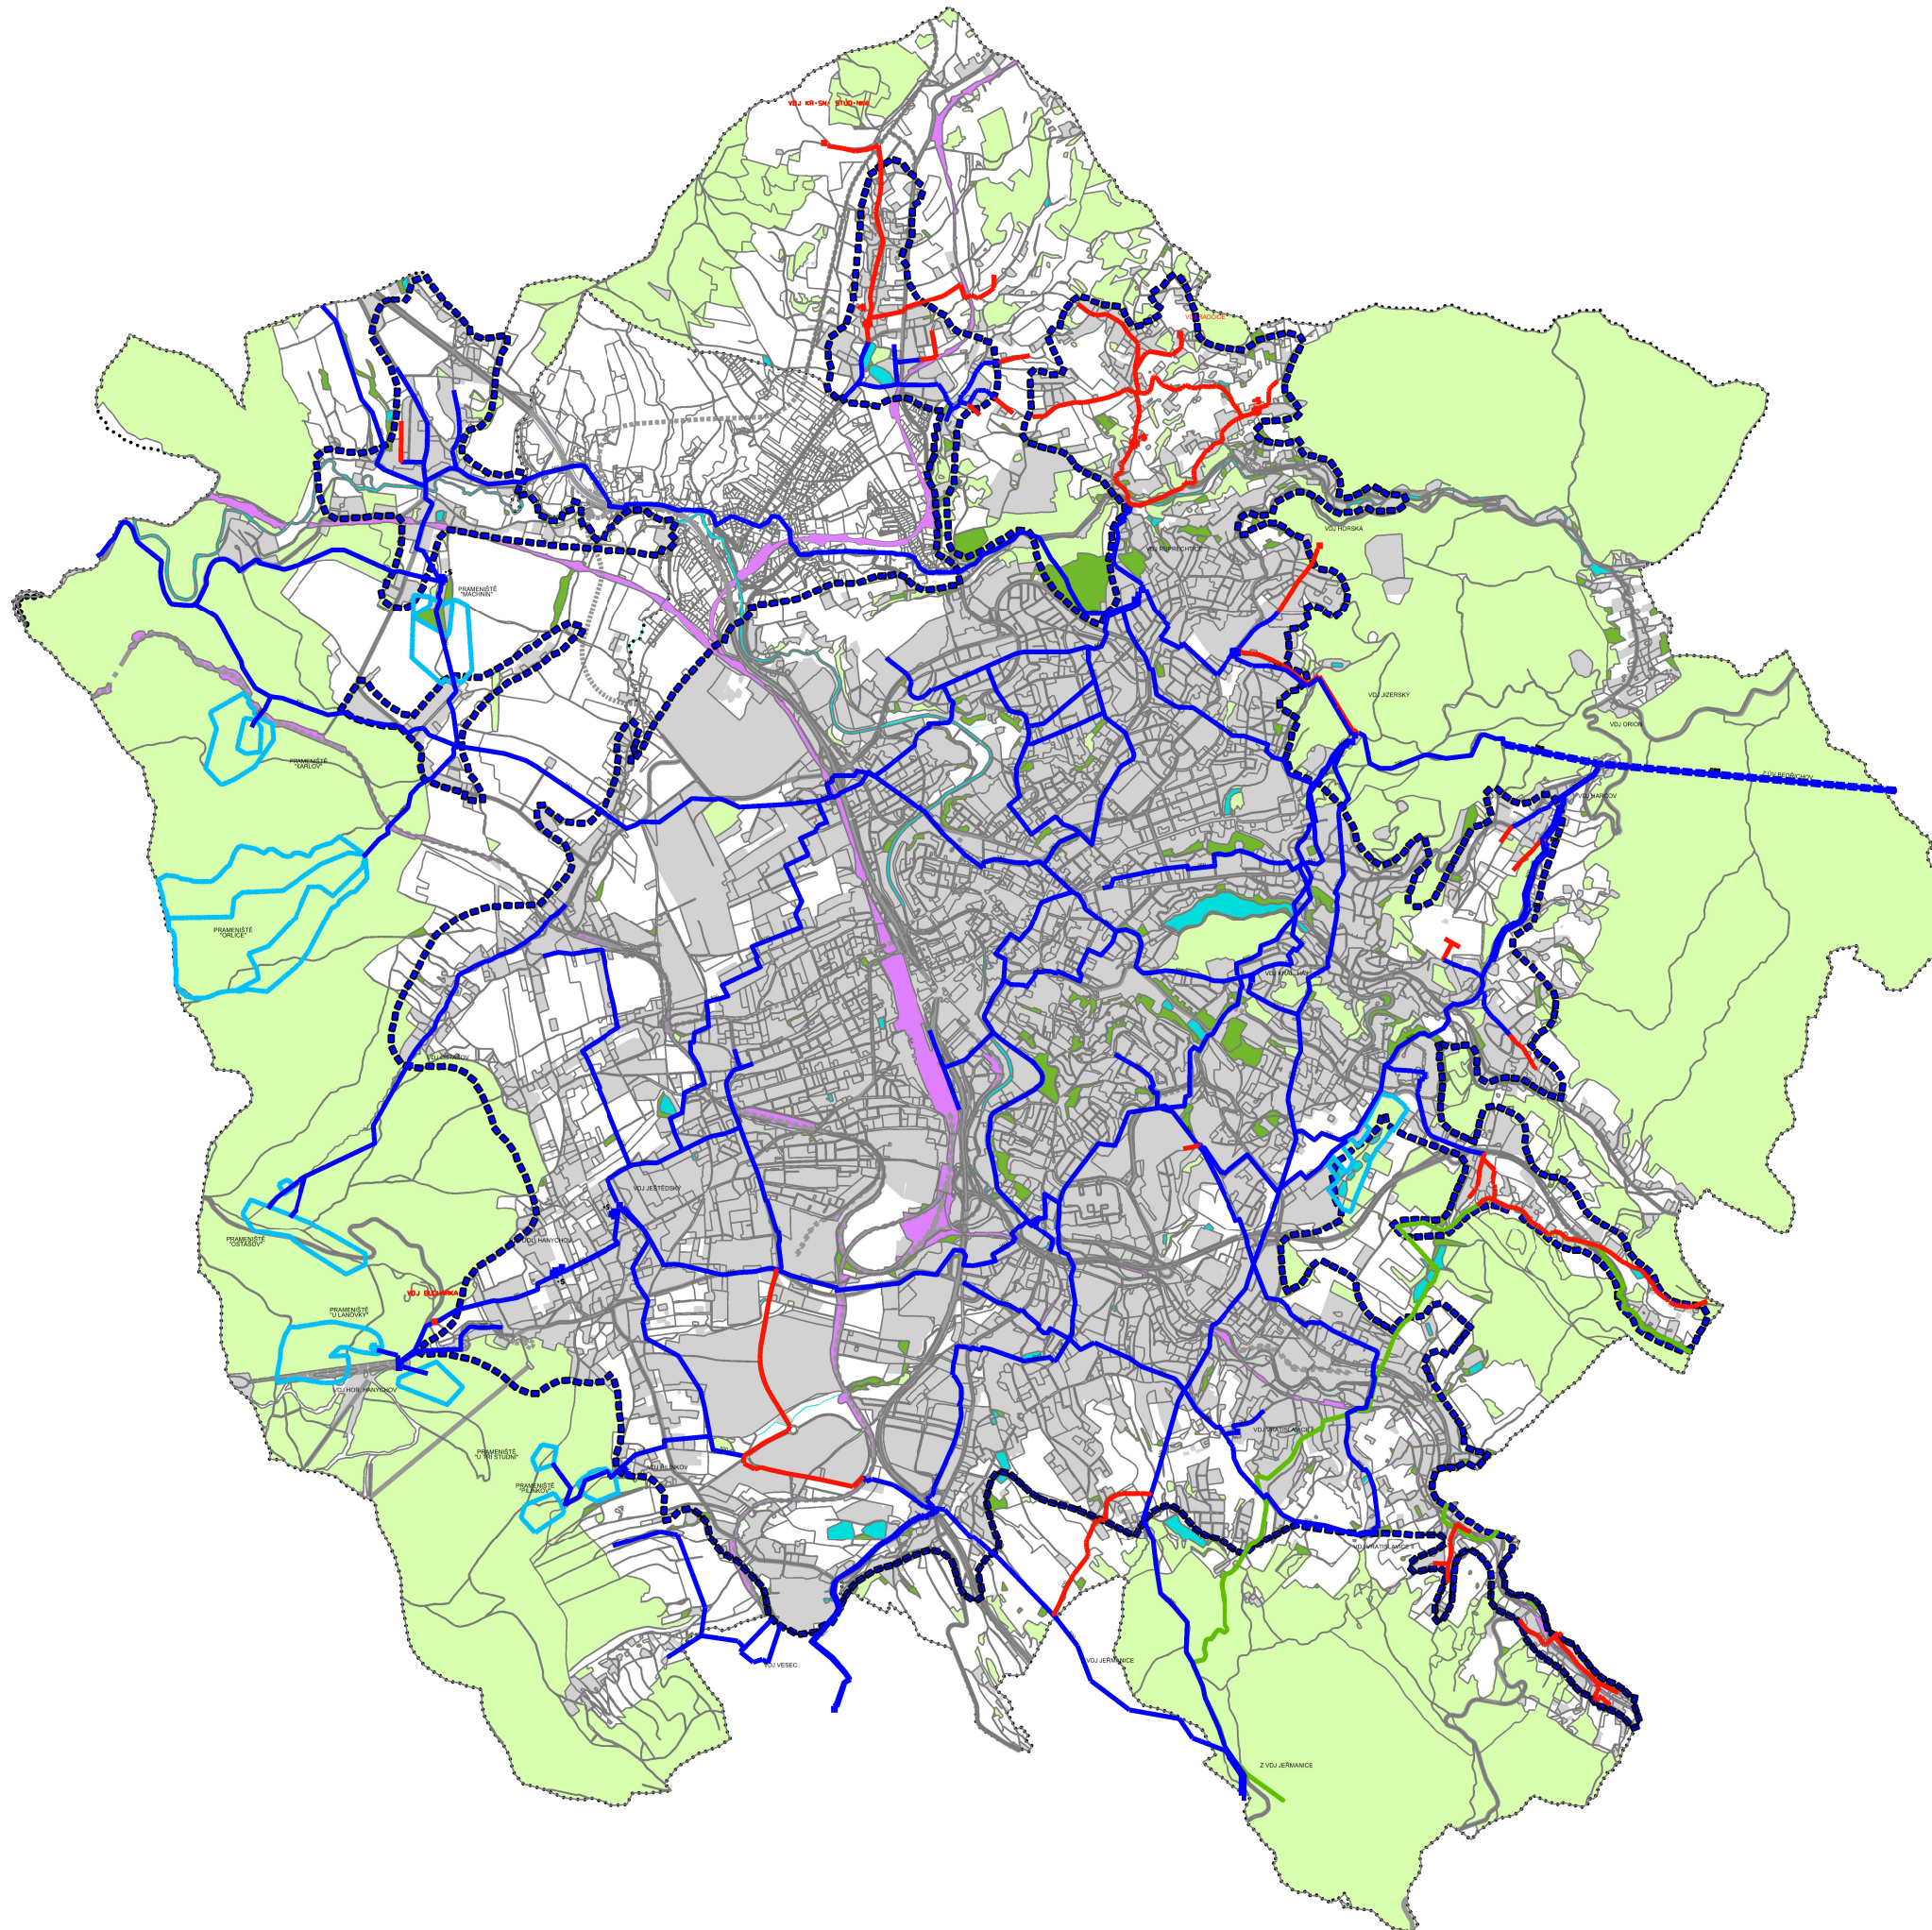

ZÁSOBOVÁNÍ VODOU



STAV	NÁVRH	
		HRANICE ZÁSOBENÉHO ÚZEMÍ
		VODOVODNÍ ŘAD VE ŠTOLE
		VODOVODNÍ ŘAD
		VODOJEM
		ČERPAČÍ STANICE
		PŘERUŠOVACÍ KOMORA
		PHO I. ST. VODNÍHO ZDROJE
		PHO II. ST. VODNÍHO ZDROJE
		OP I. ST. MINERÁLNÍCH VOD
		OP II. ST. MINERÁLNÍCH VOD