

STATUTÁRNÍ MĚSTO LIBEREC

8. zasedání zastupitelstva města dne: 24.9. 2009

Bod pořadu jednání:

Věc: MFRB – přijetí daru pozemků a inženýrských sítí v k.ú. Karlinky, Liberec

Zpracoval: Ing. Jitka Píšová , Dagmar Salomonová

odbor, oddělení: odbor rozvojových projektů

telefon: 5243504

Schválil: vedoucí oddělení

vedoucí odboru Ing. Tomáš Kubica, vedoucího odboru rozvojových projektů

Projednáno: na 15. zasedání rady města dne 15.9.2009

Poznámka:

Předkládá: Ing. Jiří Kittner, v. r.
primátor města

Ing. František Hruša, náměstkem primátora

Návrh usnesení

Zastupitelstvo města po projednání

s c h v a l u j e

přijetí daru inženýrských sítí : vodovodního řadu PE 90 x 8,2 v celkové délce 80,0 m, kanalizačního řadu KGEM DN 350 v celkové délce 85 m, stavby jsou umístěny na p.p.č. 342/5 v k.ú. Karlinky, obec Liberec od stavebníků Ing. Petra Kubíka, bytem 460 07 Liberec 6 a Harry Deimlinga, bytem 460 08 Liberec 8,

u k l á d á

Ing. Františku Hrušovi, náměstkovi primátora,
po schválení přijetí daru inženýrských sítí zastupitelstvem města zajistit uzavření smlouvy Severočeskou vodárenskou společností a.s. Příkladová 1689, 415 02 Teplice za účelem řádného provozování inženýrských sítí - vodovodu a kanalizace uložené na p.p.č. 342/5 v k.ú. Karlínky, obec Liberec

kontrolní T: 12/2009

D ů v o d o v á z p r á v a

Realizace technické infrastruktury za finanční spoluúčasti z Městského fondu rozvoje bydlení Statutárního města Liberec (MFRB)

V souladu se Statutem MFRB (Statut) a Zásadami postupu SML při financování a přípravě bytové výstavby na území města Liberec (Zásady postupu) byla na akci „Výstavba inženýrských sítí - vodovodu a kanalizace na p.p.č. 342/5 v k.ú. Karlinky, obec Liberec“ poskytnuta dle přijatého usnesení zastupitelstva č. 60/2005 finanční podpora, která činila cca 60% rozpočtových nákladů.

Jedná se o :

vodovod PE 90 x 8,2	80,6 m
kanalizační řad KGEM DN 350	85 m
komunikace	280 m ²
veřejné osvětlení	225 m

Pozn. komunikace a veřejné osvětlení jsou již předány SML

Stavba je umístěna na pozemku p.č. 342/5 v k.ú. Karlinky, obec Liberec.

Stavba vodovodu a kanalizace byla zkolaudována rozhodnutím :

č.j. MML / ZPVU /Me /22135/07/01- SZ 235066/06/4

Celkové náklady akce :

Vodovod	158 043,- Kč bez DPH
Kanalizace splašková	157 159,-Kč bez DPH

Celkem	315 202,00 Kč bez DPH 375 090,38 Kč vč. DPH
z toho příspěvek z MFRB činil cca 60%	225 054,00 Kč

V souladu s uzavřenou Smlouvou o přidělení prostředků z Městského fondu rozvoje bydlení darují stavebníci Ing. Petr Kubík, bytem 460 07 Liberec 6 a Harry Deimling, bytem 460 08 Liberec 8, inženýrské sítě - vodovod a kanalizaci na p.p.č. 342/5 v k.ú. Karlinky, obec Liberec, Statutárnímu městu Liberec.

V důsledku skutečnosti, že Statutární město Liberec nemá oprávnění k provozování vodovodu a kanalizace, doporučujeme, aby po převzetí těchto sítí byl tento nabytý majetek převeden do majetku Severočeské vodárenské společnosti a.s., a následně prostřednictvím SČVK a.s. zabezpečen provoz a odpovídající údržba tohoto majetku města. Převod nabytého majetku by byl proveden na základě Smlouvy o převodu majetku, dle které by Severočeská vodárenská společnost a.s. (SVS a.s.) inženýrské sítě provozovala a spravovala.

V současné době má již 8 připojených vlastníků rodinných domů uzavřenou smlouvu se SČVK a.s. o odběru vody. Na SVS a.s. byl podán předběžný návrh na převod tohoto zařízení. Po obdržení „Smlouvy o převodu“ bude tato smlouva předložena radě a zastupitelstvu města ke schválení.

Podmínkou převodu inženýrských sítí na SVS a.s. je, že převod bude uskutečněn za předpokladu, že SML je vlastníkem převáděných inženýrských sítí. Proto je nyní radě a zastupitel-

stvu města v souladu s uzavřenou smlouvou o poskytnutí finančního příspěvku z MFRB a podmínkou SVS a.s. předkládán návrh na převod inženýrských sítí do vlastnictví SML.


Shrnutí a doporučení odboru:

Odbor rozvojových projektů doporučuje přijmout dar inženýrských sítí - vodovod a kanalizace uložené na p.p.č. 342/5 v k.ú. Karlínky, obec Liberec a uzavřít Smlouvu se Severočeskou vodárenskou společností a.s. Přítkovská 1689, 415 02 Teplice za účelem řádného provozování inženýrských sítí.

Přílohy :

Příloha č. 1. : Situační výkres kanalizace a vodovodu

Příloha č. 1 : Situační výkres kanalizace a vodovodu

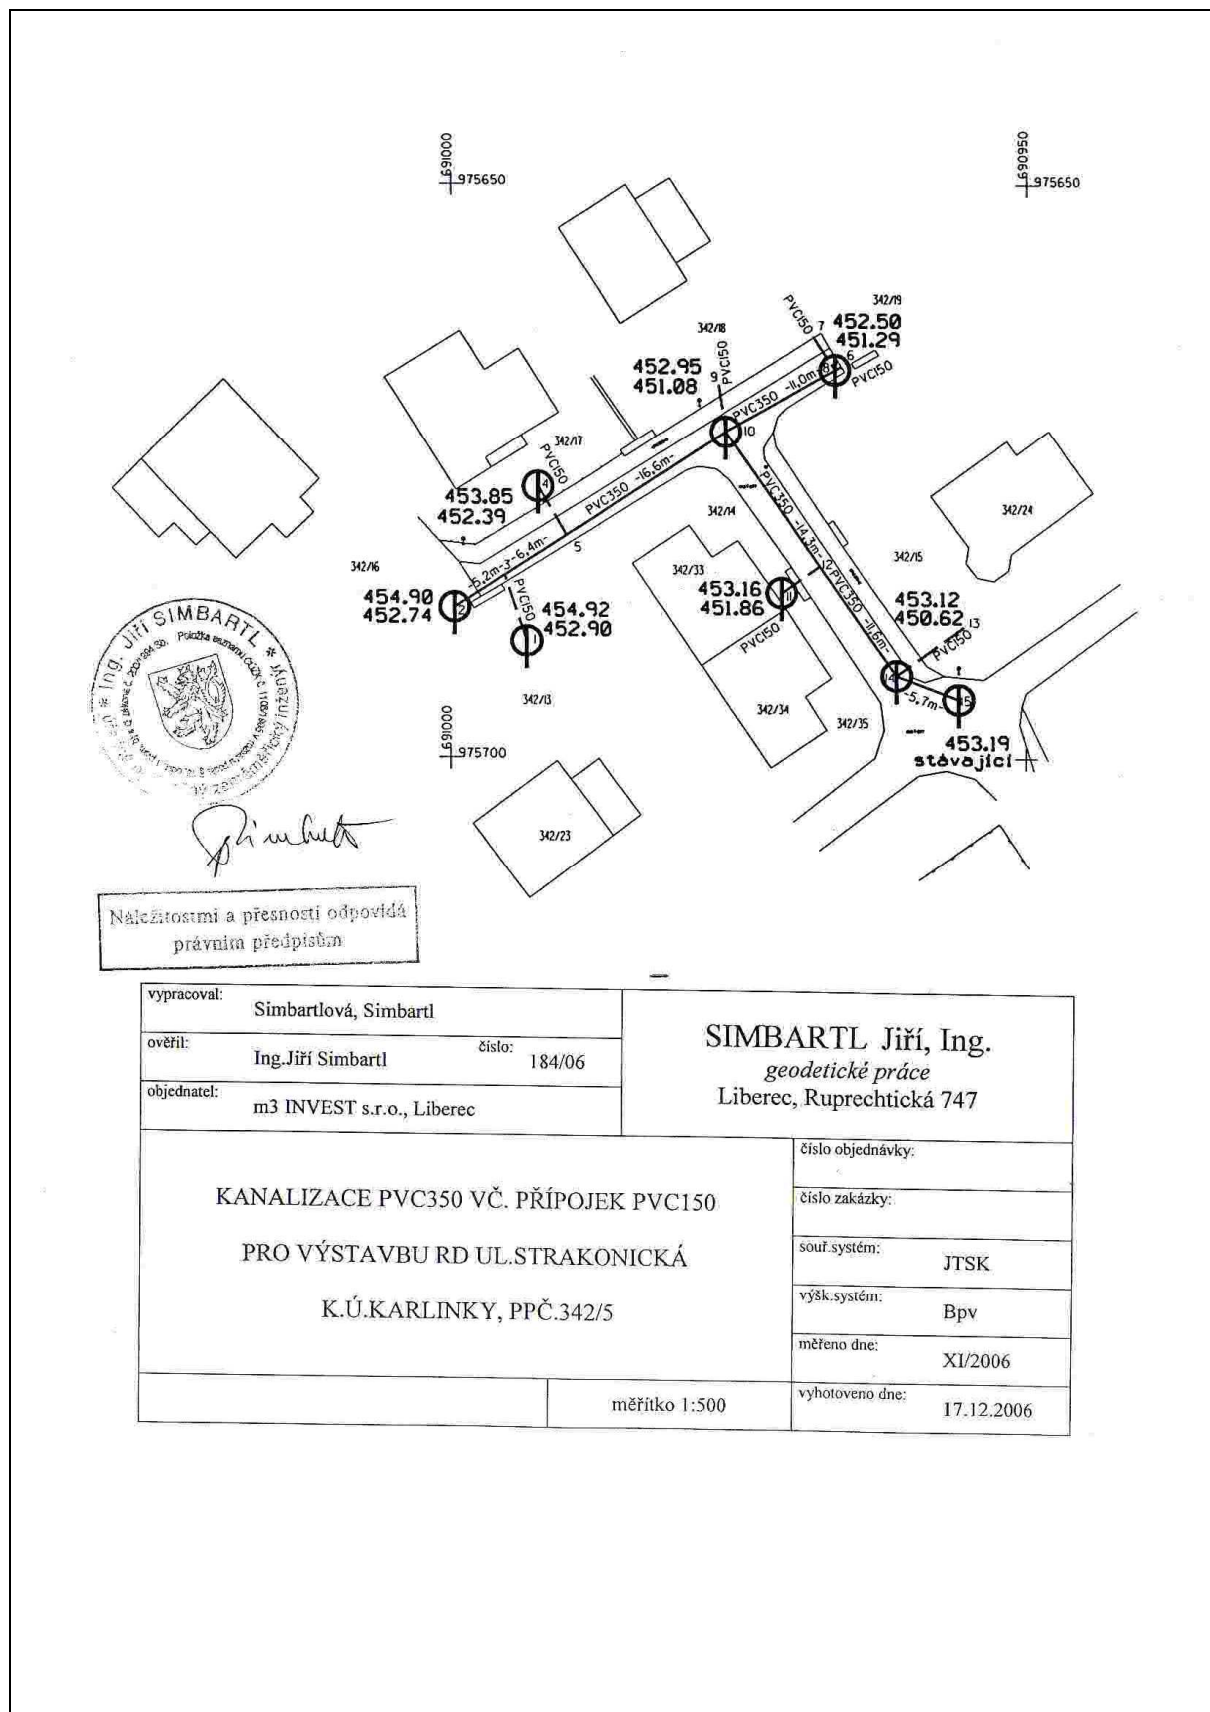


vypracoval:	Simbartlová, Simbartl	SIMBARTL Jiří, Ing. <i>geodetické práce</i> Liberec, Ruprechtická 747
ověřil:	Ing. Jiří Simbartl číslo: 184/06	
objednatel:	m3 INVEST s.r.o., Liberec	
KANALIZACE PVC350 VČ. PŘÍPOJEK PVC150 PRO VÝSTAVBU RD UL. STRAKONICKÁ K.Ú. KARLINKY, PPČ. 342/5		číslo objednávky: číslo zakázky: souř. systém: JTSK výšk. systém: Bpv měřeno dne: XI/2006 vyhotoveno dne: 17.12.2006
měřítko 1:500		



Simbartl

Návrhová část a přesnost odpovídá
právním předpisům

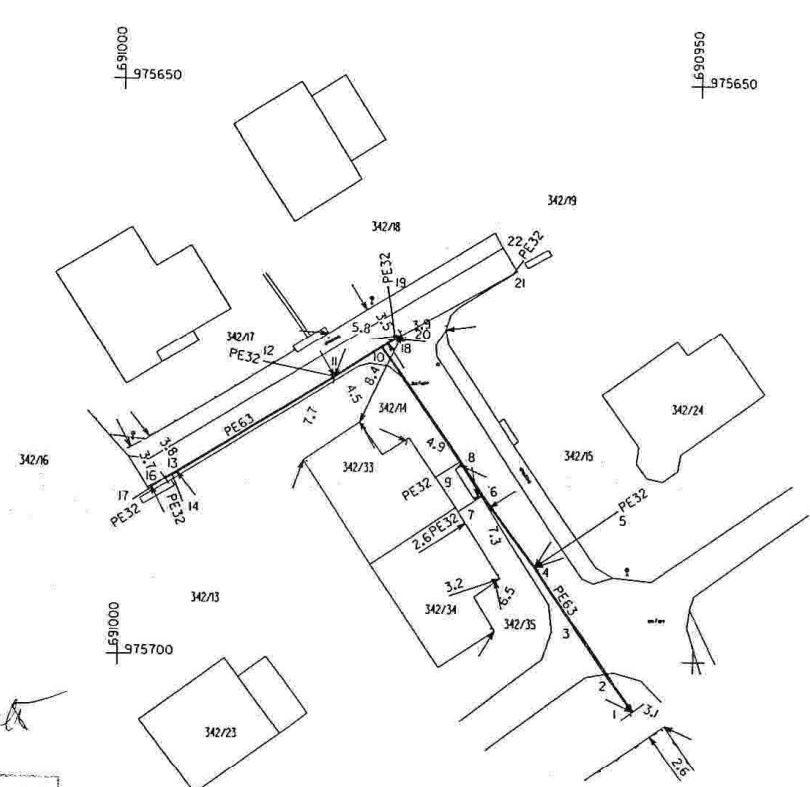

vypracoval: Simbartlová, Simbartl	SIMBARTL Jiří, Ing. <i>geodetické práce</i> Liberec, Ruprechtická 747	
ověřil: Ing. Jiří Simbartl číslo: 184/06		
objednatel: m3 INVEST s.r.o., Liberec		
VODOVOD PE63 VČ. PŘÍPOJEK PE32 PRO VÝSTAVBU RD UL. STRAKONICKÁ K.Ú. KARLINKY, PPČ. 342/5		číslo objednávky:
		číslo zakázky:
		souř. systém: JTSK
		výšk. systém: Bpv
		měřeno dne: XI/2006
měřítko 1:500		vyhotoveno dne: 17.12.2006