

STATUTÁRNÍ MĚSTO LIBEREC

5. zasedání zastupitelstva města dne: 27. 5. 2010

Bod pořadu jednání:

**Úprava řešení kruhové křižovatky Polní - Selská - Na Mlýnku,
schválení odchylky od řešení dle urbanistické studie "Liberec - Staré Pavlovice"**

Zpracoval: Ing. Marie Bartošová
odbor, oddělení: Odbor strategie a územní koncepce
telefon: 48 524 3524

Schválil: vedoucí oddělení

vedoucí odboru Ing. Petr Kolomazník

Projednáno: Ing. František Hruša, náměstek primátora

Poznámka: projednáno v Radě města dne 18.5.2010

Předkládá: Ing. Jiří Kittner, v. r.
primátor města

Návrh usnesení

Zastupitelstvo města po projednání

s c h v a l u j e

změnu studie „Liberec - Staré Pavlovice“ spočívající v nahrazení kruhové křižovatky ulic Polní – Selská – Na Mlýnku dvěma křižovatkami stykovými.

DŮVODOVÁ ZPRÁVA

V roce 2004 zadalo Statutární město Liberec vypracování urbanistické studie „Liberec – Staré Pavlovice“ /08/2004/. Potřeba studie byla vyvolána mimo jiné nutností stanovení koncepčního řešení dopravy v dané oblasti. Zastupitelstvo města na svém zasedání konaném dne 30.11.2004 svým usnesením č. 181/04 studii schválilo a zároveň uložilo podle studie rozhodovat. V dané lokalitě své investiční záměry realizují soukromé právní subjekty. Při rozhodování v území nebyla žádnému stavebníkovi na ulici Polní, která je páteří komunikací, uložena povinnost vybudování komunikace Polní včetně kruhové křižovatky.

V současné době vzhledem k nutnosti řešení dopravní situace (nelze zkolaudovat některé stavby) je hledáno řešení pro odstranění dopravních závad.


Firma M – stavby s.r.o. Liberec zastoupená panem Mikešem podala žádost na odsouhlasení předloženého řešení pomocí dvou stykových křižovatek. Materiál byl předložen do porady vedení konané dne 26.3.2010 s tím, že vybudování křižovatek bude pouze dočasné řešení a později se vybuduje kruhová křižovatka. Na základě odsouhlasení v poradě vedení bylo dne 19.4.2010 podáno Statutárním městem Liberec odvolání k vydanému územnímu rozhodnutí, bylo požadováno, že nové dopravní řešení pomocí dvou stykových křižovatek bude pouze stavbou dočasnou. Pro stavební úřad takto odsouhlasené řešení není akceptovatelné a požaduje provedení dvou stykových křižovatek jako trvalé. Z důvodu schválení studie v roce 2004 zastupitelstvem města je nutné opětovně předložit materiál k rozhodování do zastupitelstva. Pro řešení dané situace je navrženo, že bude odsouhlaseno předložené řešení dvou stykových křižovatek od firmy M – stavby s.r.o. Liberec jako stavby trvalé. Firma M – stavby s.r.o. Liberec tyto stavby vybuduje.

V následujících letech v rámci finančních možností rozpočtu bude přesto Statutárním městem Liberec zadáno vypracování studie, která prověří řešení dopravy v této oblasti, v níž bude prověřena potřeba umístění a vybudování kruhové křižovatky na ulici Polní v souvislosti s další předpokládanou výstavbou v oblasti.


Rada města dne 18.5.2010 souhlasila s návrhem změny schválené studie „Liberec - Staré Pavlovice“ spočívající v nahrazení kruhové křižovatky ulic Polní – Selská – Na Mlýnku dvěma křižovatkami stykovými.

Přílohy:


- situace „Křižovatka Selská – Polní Liberec“ - záborový elaborát
- „Nové prostorové uspořádání křižovatky Selská – Polní, Liberec Staré Pavlovice – územní rozhodnutí“
- výřez z výkresu dopravy z urbanistické studie „Liberec – Staré Pavlovice“ (08/2004)

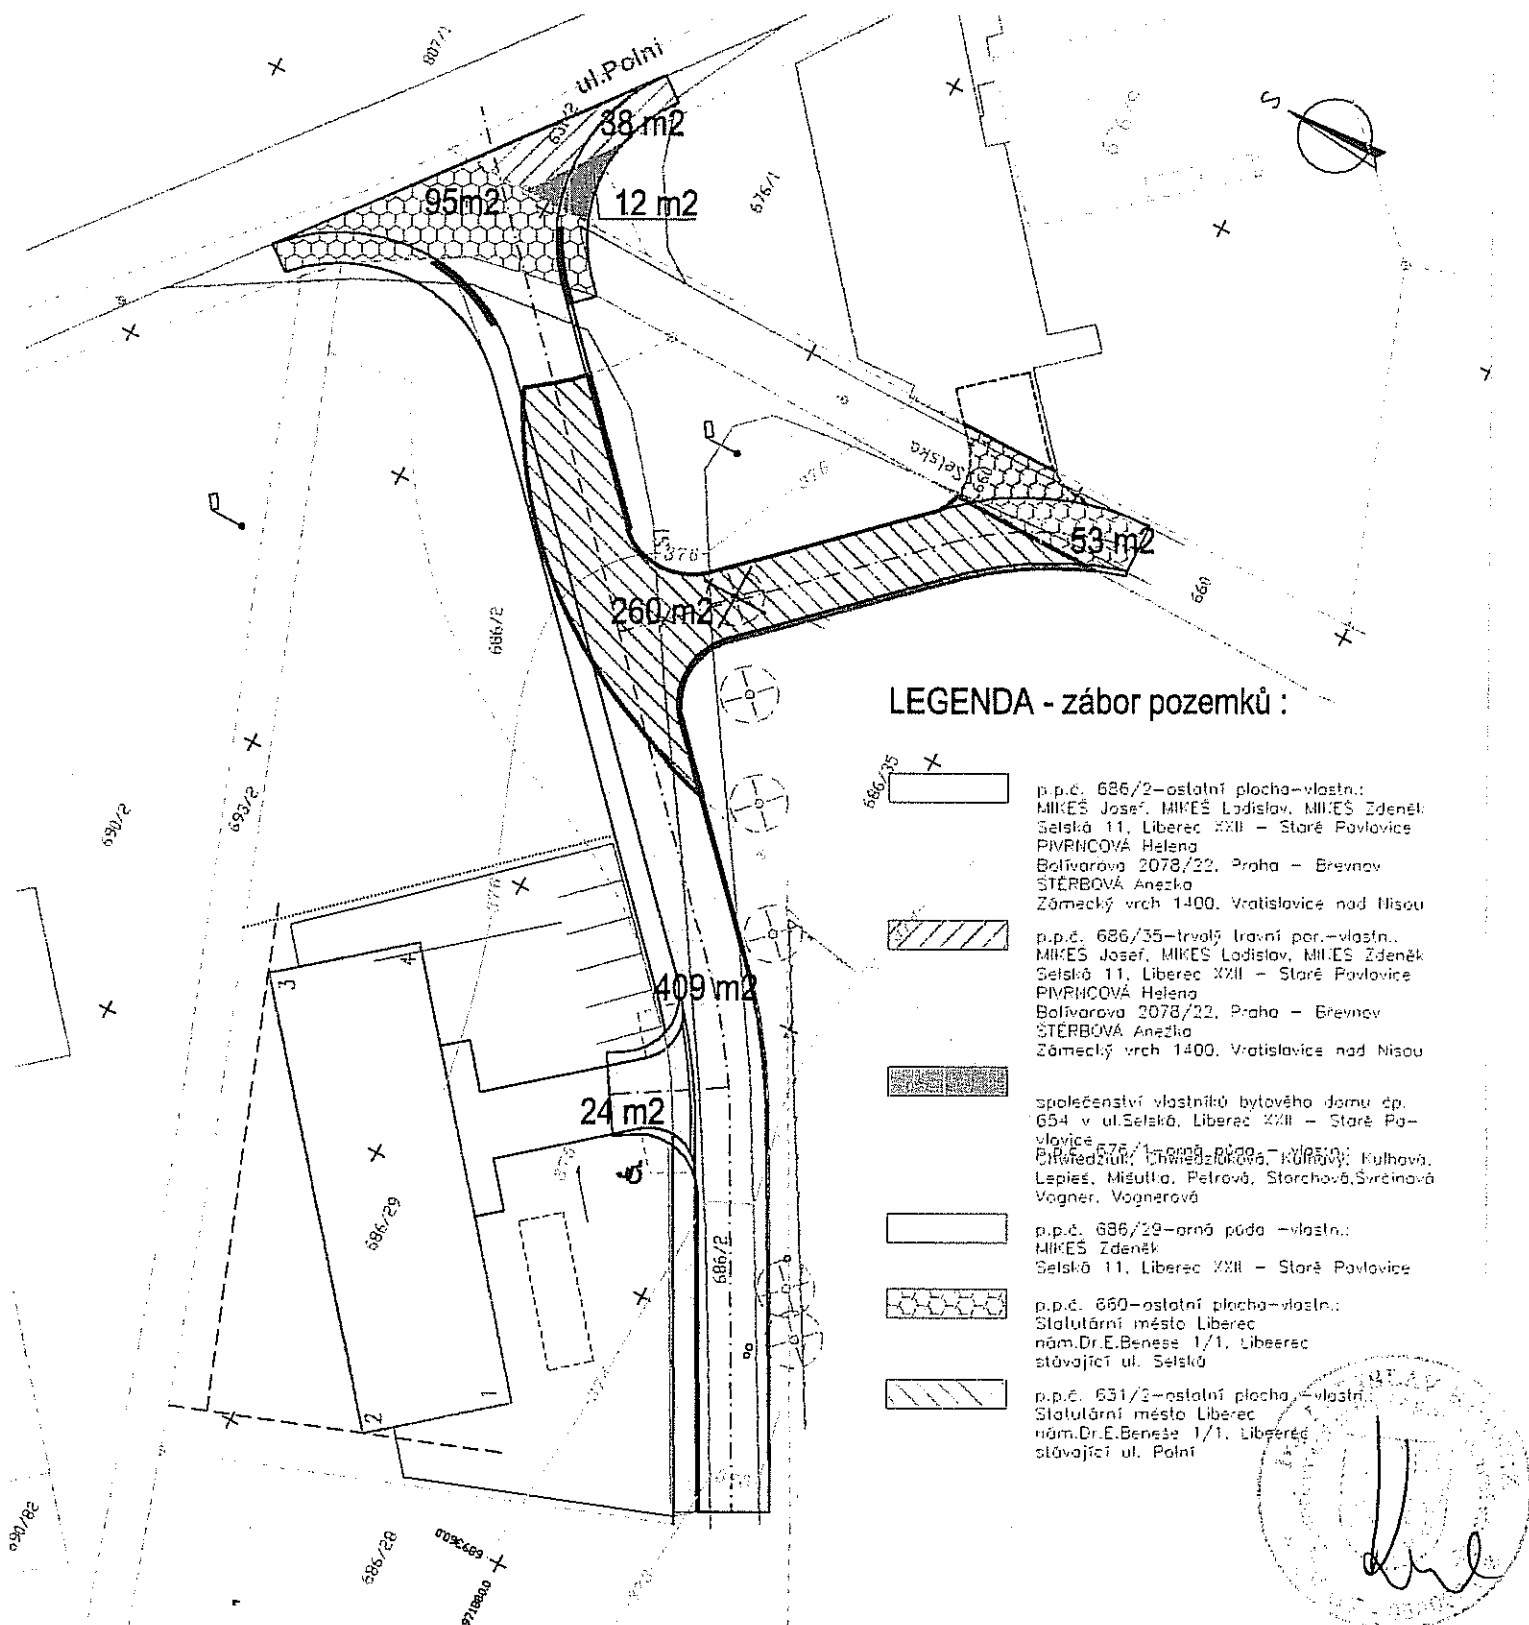

LEGENDA - zábor pozemků :

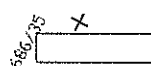


p.p.č. 686/2—ostatní plocha—vlastn.:
MIKES Josef, MIKES Ladislav, MIKES Zdeněk
Selská 11, Liberec XXII — Staré Pavlovice
PIVRŇCOVÁ Helena
Bořivojova 2078/22, Praha — Břevnov
STĚRBOVÁ Anežka
Zámecký vrch 1400, Vratislavice nad Nisou

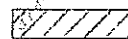


p.p.č. 686/35—trvalý travní por.—vlastn.:
MIKES Josef, MIKES Ladislav, MIKES Zdeněk
Selská 11, Liberec XXII — Staré Pavlovice
PIVRŇCOVÁ Helena
Bořivojova 2078/22, Praha — Břevnov
STĚRBOVÁ Anežka
Zámecký vrch 1400, Vratislavice nad Nisou




společenství vlastníků bytového domu čp.
654 v ul.Selská, Liberec XXII — Staré Pa-
vlovice
Chvárdziuk, Chvárdziuková, Kůrná, Kůrná, Kůrná,
Lapies, Mišutka, Petrová, Storchová, Švrčinaová
Vogner, Vognerová

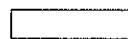

p.p.č. 686/29—orná půda —vlastn.:
MIKES Zdeněk
Selská 11, Liberec XXII — Staré Pavlovice

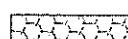

p.p.č. 680—ostatní plocha—vlastn.:
Statutární město Liberec
nám.Dr.E.Beneše 1/1, Liberec
stávající ul. Selská

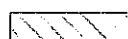

p.p.č. 631/2—ostatní plocha —vlastn.:
Statutární město Liberec
nám.Dr.E.Beneše 1/1, Liberec
stávající ul. Polní

Zodp. projektant	Vypracoval	Vedoucí projektant	 ing. Ladislav Křenek projektová činnost Na Okruhu 978/17 460 01 Liberec 1	
ing. L. Křenek	P. Nezbeda Šubrt	ing. L. Křenek		
Objednatel : M-STAVBY, s.r.o. Selská 11, 460 12 Liberec 12			Datum	1/2010
Křižovatka Selská-Polní Liberec			Stupeň	DUR
			Zak.č.	40/2008
Příloha Záborový plán			Paré	
			Měřítko: 1:500	Č. přílohy 9.





MAGISTRÁT MĚSTA LIBEREC

Stavební úřad v Liberci

nám. Dr. E. Beneše 1, 460 59 Liberec 1
tel. 485 243 111, fax. 485 243 624

Č.j.: SUUR/7120/027967/10-Vá/UR
CJ MML 059977/10
Vyřizuje: Jana Vydrová

M - stavby s.r.o.
Selská č.p. 11
Liberec XII-Staré Pavlovice
460 01 Liberec 12

STATUTÁRNÍ MĚSTO LIBEREC		Číslo
Odbor právní a veřejného sdělování		Datum
Datum: - 9 - 04 - 2010		Stavba
C. j.		Stavba

Liberec, dne 30.3.2010

Statutární město Liberec
Doručeno: 08.04.2010
CJ MML 086243/10
listy: 3 přílohy: 0



ROZHODNUTÍ

ÚZEMNÍ ROZHODNUTÍ

Výroková část :

Magistrát města Liberec, Stavební úřad v Liberci, jako stavební úřad příslušný podle § 13 odst. 1 písm. f) zákona č. 183/2006 Sb., o územním plánování a stavebním řádu (stavební zákon), ve znění pozdějších předpisů (dále jen "stavební zákon"), v územním řízení posoudil podle § 84 až 91 stavebního zákona žádost o vydání rozhodnutí o umístění stavby nebo zařízení (dále jen "rozhodnutí o umístění stavby"), kterou dne 11.2.2010 podala

spol. M - stavby s.r.o., IČ 27277526, Selská č.p. 11, Liberec XII-Staré Pavlovice, 460 01 Liberec 12,
kterou zastupuje Ing. Josef Kopal, Ruprechtická č.p. 387/49, 460 01 Liberec 1

(dále jen "žadatel"), a na základě tohoto posouzení :

- I. Vydává podle § 79 a 92 stavebního zákona a § 9 vyhlášky č. 503/2006 Sb., o podrobnější úpravě územního řízení, veřejnoprávní smlouvy a územního opatření,

rozhodnutí o umístění stavby

Nové prostorové uspořádání křižovatky Selská - Polní, Liberec

(dále jen "stavba") na pozemcích parc. č. 631/2, 660, 676/1, 686/2, 686/29, 686/35 v katastrálním území Staré Pavlovice.

Druh a účel umísťované stavby :

Komunikace bude umístěna na pozemcích parc. č. 631/2, 660, 676/1, 686/2, 686/29, 686/35 v katastrálním území Staré Pavlovice.

Místní obslužná komunikace s šířkou vozovky 4,50 m bude připojena na ulici Polní směrem k zástavbě rodinných domů v údolí řeky Nisy, tato větev bude délky 95 m a větev, která bude ukončena na ulici Selská bude délky 35 m ve směru do křižovatky s ulicí Norská.

Větev s ulicí Polní bude mít po celé délce levostranný chodník šířky 1,50 m s povrchem z betonové dlažby, v místě napojení na ulici Polní budou chodníky po obou stranách šířky 1,90 m, na pozemek parc. č. 686/29 bude proveden vjezd šířky 5,50 m s živичným povrchem, na pozemek p. č. 676/1 vjezd šířky 5,0 m pomocí zatravněvacích dlaždic.

Směrové poměry - komunikace budou trasy přímé, minimální poloměr připojení k ulici Polní bude 12,00 m, k ulici Selská 5,00 m, výškové poměry - podélný sklon bude přizpůsoben stávajícímu profilu a stávajícím výškovým poměrům, hodnota maximálního podélného sklonu bude 5,4 a 1,43

%, příčné uspořádání - šířka jízdního pruhu bude 4,50 m, základní příčný sklon bude jednosměrný 2,50 %, vozovka s živičným povrchem bude po obou stranách ohraničena silničními obrubami.

Odvodnění - dešťové vody budou svedeny mimo vozovku do okolního terénu.

Veřejné osvětlení bude umístěno na pozemcích parc.č. 686/2, 686/29, 686/35 v katastrálním území Staré Pavlovice.

Trasa veřejného osvětlení bude vedena podél chodníku obslužné komunikace, osvětlení bude pomocí 2 osvětlovacích bodů, napojení bude ze stávající trasy VO v Selské ulici.

Umístění stavby na pozemku :

Stavba bude umístěna na pozemcích parc. č. 631/2, 660, 676/1, 686/2, 686/29, 686/35 v katastrálním území Staré Pavlovice.

Vymezení území dotčeného vlivy stavby :

Stavba nebude mít zásadní vliv na sousední pozemky či stavby.

II. Stanoví podmínky pro umístění stavby :

- 1) Stavba bude umístěna v souladu s grafickou přílohou rozhodnutí, která obsahuje výkres současného stavu území v měřítku katastrální mapy se zakreslením stavebního pozemku, požadovaným umístěním stavby, s vyznačením vazeb a vlivů na okolí, zejména vzdáleností od hranic pozemku a sousedních staveb.
- 2) V projektové dokumentaci pro stavební povolení budou zakresleny všechny podzemní sítě ležící v prostoru stavby dle aktualizovaného stavu. Souběh a navržené křížení stávajících sítí a zařízení s budovanými trasami bude projednáno písemně s vlastníky (správci) jednotlivých sítí a doklady o projednání budou k dokumentaci přiloženy. Podmínky vlastníků (správců) sítí budou zahrnuty do podmínek stavebního povolení.
- 3) V projektové dokumentaci vyššího stupně (ke stavebnímu povolení a k provádění stavby) je nutno respektovat podmínky :
 - a) Magistrátu města Liberec, odboru dopravy uvedené v souhlasu ze dne 24.11.2009, č.j. : MML167519/09-OD/Bb
 - dopravní značení bude osazeno a zřízeno v souladu s vyjádřením Policie ČR, Krajského ředitelství policie Severočeského kraje - dopravního inspektorátu Liberec ze dne 19.11.2009 pod č.j. KRPL-403-307/ČJ-2009-040507,
 - před zahájením stavebních prací je třeba požádat odbor dopravy - oddělení silniční a dopravní, o vydání povolení uzavírky a zvláštního užívání silničního pozemku podle § 24 a § 25, odst. 6, písm. c), bod 3 zákona č. 13/1997 Sb., o pozemních komunikacích, ve znění pozdějších předpisů, nebo o stanovení přechodné úpravy provozu na pozemní komunikaci dle § 77 zákona č. 361/2000 Sb., o provozu na pozemních komunikacích, ve znění pozdějších předpisů,
 - pokud bude mít investor zájem o zařazení účelové komunikace do sítě místních komunikací, musí být uzavřena mezi Statutárním městem Liberec a investorem minimálně smlouva o smlouvě budoucí o převedení stavby komunikace na Statutární město Liberec, tato smlouva je jedním z podkladů pro vydání rozhodnutí o zařazení komunikace do sítě místních komunikací, musí dojít k majetkoprávnímu vypořádání stavby komunikace včetně pozemku pod ní,
 - nově navržená komunikace bude řádně odvodněna a opatřena veřejným osvětlením,
 - investor stavby je povinen uhradit škody způsobené provozem stavebních strojů a nákladních vozidel po přilehlých místních komunikacích, přilehlé komunikace budou během stavby udržovány v čistotě, pokud dojde k znečištění, dá investor na své náklady komunikaci do původního stavu, v letních měsících bude vozovka opět na náklady investora kropena, aby došlo k omezení prašnosti,
 - před uvedením stavby do provozu (event. před vydáním kolaudačního souhlasu) bude odbor dopravy vyzván ke kontrole provedené stavby,
 - b) Magistrátu města Liberec, odboru životního prostředí uvedené v souhrnném stanovisku ze dne 1.8.2008, č.j. : MML/ZP/Pi/116077/08 a v závazném stanovisku ze dne 18.12.2009, č.j. : MML/ZPOL/Kli/215621/09

- před započítím stavebních prací budou v terénu viditelně vyznačeny hranice budoucího záboru,
 - na celé ploše odsouhlaseného odnětí půdy ze ZPF bude provedena skryvka ornice o mocnosti 22 cm s případnými úpravami v závislosti na terénním reliéfu,
 - skrytá ornice bude uložena v deponii na p.p.č. 686/35 k.ú. Staré Pavlovice,
 - do doby stabilizace půdního krytu zajistí investor na ploše dotčené stavební činností účinná protierozní opatření,
 - skrytá ornice bude před dokončením stavby použita k terénním úpravám v okolí stavby, terénní úprava provedená sejmutou ornici bude v maximální mocnosti 30 cm, zbylá skrytá ornice bude použita při ozelenění okolí stavby a k sadovým úpravám,
 - s odpady, které budou v průběhu stavební činnosti vznikat, musí být nakládáno v souladu se zákonem č. 185/2001 Sb., o odpadech, v platném znění a souvisejícími právními předpisy,
 - odpady musí být důsledně tříděny podle jednotlivých druhů a kategorií a přednostně využívány,
 - vzniklé odpady musí být předávány pouze právnické osobě nebo fyzické osobě oprávněné k podnikání, která je provozovatelem zařízení k využití nebo odstranění nebo ke sběru nebo k výkupu určeného druhu odpadu, přičemž každý je povinen zjistit, zda osoba, které předává odpady, je k jejich převzetí oprávněna,
 - k obsypům, zásypům a terénním úpravám nesmí být použity žádné odpady (např. stavební suť, odpady z demolice, plasty, obalové materiály, trubky, odpadní kabely nebo jiné odpady včetně recyklovaných stavebních a demoličních odpadů); možné je použít pouze čistou výkopovou zeminu z místa stavby,
 - s nebezpečnými odpady, které v průběhu stavby vzniknou (např. asphalt s obsahem dehtu), musí být nakládáno dle jejich skutečných vlastností a musí být odstraněny v zařízeních k tomu určených,
 - o vzniku a způsobu nakládání s odpady musí být vedena evidence odpadů, jejíž náležitosti stanoví vyhláška č. 383/2001 Sb., o podrobnostech nakládání s odpady,
- c) Severočeských vodovodů a kanalizací, a.s. uvedené ve vyjádření ze dne 23.11.2010, č.j. : 2265
- k vyjádření předložíte další stupeň projektové dokumentace,
- d) ELTODO-CITELUM, s.r.o. ze dne 22.10.2008
- budou dodrženy ČSN 736005 a ostatní normy ČSN a SM23.
- 4) Projektová dokumentace vyššího stupně bude vypracovaná oprávněnou osobou a bude splňovat technické požadavky na stavby podle vyhl. č. 146/2008 Sb., o rozsahu a obsahu projektové dokumentace dopravních staveb, v průvodní zprávě bude uvedeno, jak byly splněny jednotlivé podmínky tohoto rozhodnutí a rozhodnutí vydaných dotčenými orgány státní správy, které se týkají zpracování projektové dokumentace a provedení prací, stavba bude zakreslená do aktualizované kopie katastrální mapy.
- 5) Před vydáním stavebního povolení opatří investor v souladu s ustanovením § 110 odst. 2 písm. a) stavebního zákona - doklad prokazující vlastnické právo nebo právo založené smlouvou provést stavbu nebo opatření anebo právo odpovídající věcnému břemenu k pozemkům parc. č. : 631/2, 660, 676/1, 686/2, 686/29, 686/35 v k. ú. Staré Pavlovice.
- 6) Jakékoliv změny v umístění stavby mohou být zajišťovány teprve po změně tohoto rozhodnutí.
- 7) Před započítím prací požádá stavebník Stavební úřad v Liberci o vydání stavebního povolení. Do této doby musí být vyřešeny všechny majetkoprávní záležitosti, týkající se stavebních pozemků.

Účastníci řízení na něž se vztahuje rozhodnutí správního orgánu :

M - stavby s.r.o., Selská č.p. 11, Liberec XII-Staré Pavlovice, 460 01 Liberec 12

Odůvodnění :

Dne 11.2.2010 podal žadatel žádost o vydání rozhodnutí o umístění stavby.

Stavební úřad oznámil zahájení územního řízení známým účastníkům řízení a dotčeným orgánům opatřením ze dne 24.2.2010. K projednání žádosti současně nařídil veřejné ústní jednání na den 30.3.2010, o jehož výsledku byl sepsán protokol.

Umístění stavby je v souladu se schválenou územně plánovací dokumentací, v plochách urbanizované zeleně a bydlení městského. Umístění stavby vyhovuje obecným požadavkům na využívání území.

Při vymezování okruhu účastníků řízení dospěl stavební úřad k závěru, že v daném případě toto právní postavení podle § 85 odst. 2 písm. a) a b) stavebního zákona, přísluší vlastníkům dotčených pozemků, osobám, jejichž vlastnická či jiná věcná práva k sousedním pozemkům nebo stavbám mohou být navrženou změnou umístění stavby přímo dotčena (pozemky bezprostředně sousedící s navrženými komunikacemi), správcům (vlastníkům) sítí technického vybavení, na které bude stavba napojena, resp. jejichž zařízení budou dotčena přeložkami, souběhem či křížením s navrženými trasami.

Vlastnická ani jiná práva k dalším (vzdálenějším) nemovitostem nemohou být tímto rozhodnutím přímo dotčena.

Účastníci řízení - další dotčené osoby :

Nové bydlení Pavlovice, družstvo, RWE Distribuční služby, s.r.o., ČEZ Distribuce, a.s., Telefónica O2 Czech Republic, a.s., ELTODO-CITELUM, s. r. o., Severočeské vodovody a kanalizace, a.s., Statutární město Liberec, Petr Chwiedziuk, Hana Chwiedziuková, Petr Kulhavý, Markéta Kulhavá, Lubomír Mišutka, Dagmar Petrová, Martin Lepieš, Mgr. Ivana Storchová, Jiřina Švrčinová, Ondřej Vogner, Ester Rut Vognerová, Josef Mikeš, Ladislav Mikeš, Zdeněk Mikeš, Helena Pivrcová, Anežka Štěrbová, Zdeněk Mikeš, Hana Mikešová

Stavební úřad v Liberci rozhodoval na základě těchto rozhodnutí, závazných stanovisek, stanovisek, vyjádření a souhlasů :

- souhrnného vyjádření MML – OŽP ze dne 1.8.2008, č.j. MML/ZP/Pi/116077/08
- závazného stanoviska MML – OŽP – souhlasu k trvalému odnětí půdy ze zemědělského půdního fondu ze dne 18.12.2009, č.j. MML/ZPOL/Kli/215621/09
- vyjádření Statutárního města Liberec, odboru právního a veřejných zakázek ze dne 5.10.2009, č.j. : MML 167520/09
- vyjádření MML – odboru dopravy ze dne 24.11.2009, č.j. MML167519/09-OD/Bb
- vyjádření Policie ČR, krajského ředitelství LK, DI Liberec ze dne 2.2.2010
- stanoviska RWE Distribuční služby, s.r.o. ze dne 24.11.2009, zn. 5475/09/174
- vyjádření ČEZ Distribuce, a.s. ze dne 12.11.2009, zn. 1024567302
- vyjádření spol. Telefónica O2 CR, a.s. ze dne 12.11.2009, č.j. : 133821/09/LIB/MM0
- vyjádření ELTODO-CITELUM, s.r.o. ze dne 22.10.2008 a 1.12.2009
- vyjádření Severočeských vodovodů a kanalizací, a.s. ze dne 23.11.2010, č.j. : 2265
- plné moci k zastupování investora
- souhlasů vlastníků pozemků se stavbou
- vyjádření vlastníků (správců) sítí technického vybavení o existenci jejich zařízení

Stavební úřad zajistil vzájemný soulad předložených závazných stanovisek dotčených orgánů vyžadovaných zvláštními předpisy a zahrnul je do podmínek rozhodnutí.

Vypořádání s návrhy a námitkami účastníků :

- Účastníci neuplatnili návrhy a námitky.

Vyhodnocení připomínek veřejnosti :

- Veřejnost neuplatnila připomínky.

Vypořádání s vyjádřeními účastníků k podkladům rozhodnutí :

- Účastníci se k podkladům rozhodnutí nevyjádřili.

Stavební úřad rozhodl, jak je uvedeno ve výroku rozhodnutí, za použití ustanovení právních předpisů ve výroku uvedených.

Poučení účastníků :


Proti tomuto rozhodnutí se lze odvolat do 15 dnů ode dne jeho oznámení k odboru územního plánování a stavebního řádu Krajského úřadu Libereckého kraje podáním u zdejšího správního orgánu.


Odvolání se podává s potřebným počtem stejnopisů tak, aby jeden stejnopis zůstal správnímu orgánu a aby každý účastník dostal jeden stejnopis. Nepodá-li účastník potřebný počet stejnopisů, vyhotoví je správní orgán na náklady účastníka.

Odvoláním lze napadnout výrokovou část rozhodnutí, jednotlivý výrok nebo jeho vedlejší ustanovení. Odvolání jen proti odůvodnění rozhodnutí je nepřipustné.

Stavební úřad po právní moci rozhodnutí předá ověřenou dokumentaci žadateli, případně obecnímu úřadu, jehož územního obvodu se umístění stavby týká, není-li sám stavebním úřadem, popřípadě též speciálnímu stavebnímu úřadu.

Rozhodnutí má podle § 93 odst. 1 stavebního zákona platnost 2 roky. Podmínky rozhodnutí o umístění stavby platí po dobu trvání stavby či zařízení, nedošlo-li z povahy věci k jejich konzumaci.

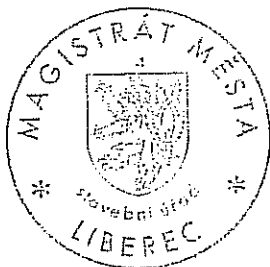

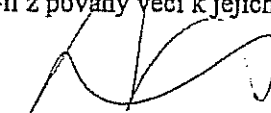
Miroslav Šimek
vedoucí Stavebního úřadu v Liberci

Toto rozhodnutí musí být vyvěšeno na úřední desce po dobu 15 dnů, přičemž patnáctým dnem po vyvěšení se písemnost považuje za doručenou !

Vyvěšeno dne:

Sejmuto dne:

Razítko, podpis orgánu, který potvrzuje vyvěšení a sejmutí oznámení.

Poplatek :

Správní poplatek podle zákona č. 634/2004 Sb., o správních poplatcích, položky 18 písm. a) ve výši 1000 Kč byl zaplacen.

K vyvěšení :

Statutární město Liberec

Obdrží :

účastníci (dodejky)

Ing. Josef Kopal, Ruprechtická č.p. 387/49, 460 01 Liberec 1

Statutární město Liberec, nám. Dr. E. Beneše č.p. 1/1, 460 59 Liberec I-Staré Město

Ostatním účastníkům řízení (dle § 85 odst. 2 stavebního zákona) a veřejnosti – doručení veřejnou vyhláškou

Dotčené orgány státní správy

MML - odbor dopravy, nám. Dr. E. Beneše č.p. 1, Liberec I - Staré Město, 460 59 Liberec 1

MML - odbor životního prostředí, nám. Dr. E. Beneše č.p. 1, 460 59 Liberec I - Staré Město

Policie ČR, Krajské ředitelství policie Severočeského kraje, IDDS: a64ai6n

Krajská hygienická stanice Libereckého kraje, IDDS: nfeai4j

Hasičský záchranný sbor Libereckého kraje, IDDS: hv4ai6j