

STATUTÁRNÍ MĚSTO LIBEREC

7. zasedání zastupitelstva města dne: 4.9.2014

Bod pořadu jednání:

Nabytí a následný prodej vodovodního řadu v ul. Střediska, k.ú. Vesec u Liberce

Zpracoval:	Dagmar Salomonová
odbor, oddělení:	odbor strategické koncepce a dotací, odd. rozvojové koncepce
telefon:	48 524 3579
Schválil: vedoucí oddělení	Ing. Dana Štefanová
vedoucí odboru	Ing. Michal Vereščák
Projednáno:	radou města dne 26.08.2014
Poznámka:	
Předkládá:	<i>Mgr. Martina Rosenbergová, v.r. primátorka Statutárního města Liberec</i> <i>Ing. Jiří Rutkovský, v.r. náměstek primátorky</i>

Návrh usnesení

Zastupitelstvo města po projednání

s c h v a l u j e

1. přijetí daru vodovodního řadu PVC 110 v délce 101,5 m + 1x podzemní hydrant uložený na p.p.č. 22 v k.ú. Vesec u Liberce od pana Daniela Bažanta, [REDACTED], [REDACTED],
2. prodej vodovodního řadu dle bodu 1. společnosti SVS a.s., Příkladová 1689, 415 50 Teplice, IČ : 49 09 94 69 za kupní cenu stanovenou SVS a.s.

u k l á d á

Mgr. Martině Rosenbergové, primátorce města,
po schválení majetkoprávní operace zastupitelstvem města, uzavřít příslušnou darovací a kupní smlouvu. Termín : 10/2014

V červenci 2007 byla mezi Statutárním městem Liberec a panem Danielem Bažantem uzavřena Smlouva o přidělení prostředků z Městského fondu rozvoje bydlení reg. č. 6/07/0101 na akci „Liberec – k.ú. Vesec u Liberce, ul. U Střediska – prodloužení vodovodu“ (usn. ZM č. 61/07). Rozpočtová cena díla činila 396.300,- Kč, dotace z MFRB byla schválena ve výši 180.000,- Kč.

Vodovodní a kanalizační řad byly zkolaudovány rozhodnutím č.j. MML/ZPVU/Me/208551/07-SZ 140490/07/6 ze dne 16.11.2007.


Pan Daniel Bažant potvrdil připravenost, v souladu s čl. V. bod 4. smlouvy, k bezúplatnému převodu výše uvedeného vodovodního řadu do vlastnictví statutární města Liberec.


Statutární město Liberec v současné době podalo na SVS a.s. Žádost o spolufinancování stavby. Po zpracování Zápisu o předání a převzetí stavby ze strany SVS a.s. bude následovat předložení návrhu kupní smlouvy, kdy kupní cenu stanoví majetková komise SVS a.s..

Příloha:

Příloha č. 1. Kopie geodetického zaměření stavby

Příloha č. 1. Kopie geodetického zaměření stavby vodovodního řadu

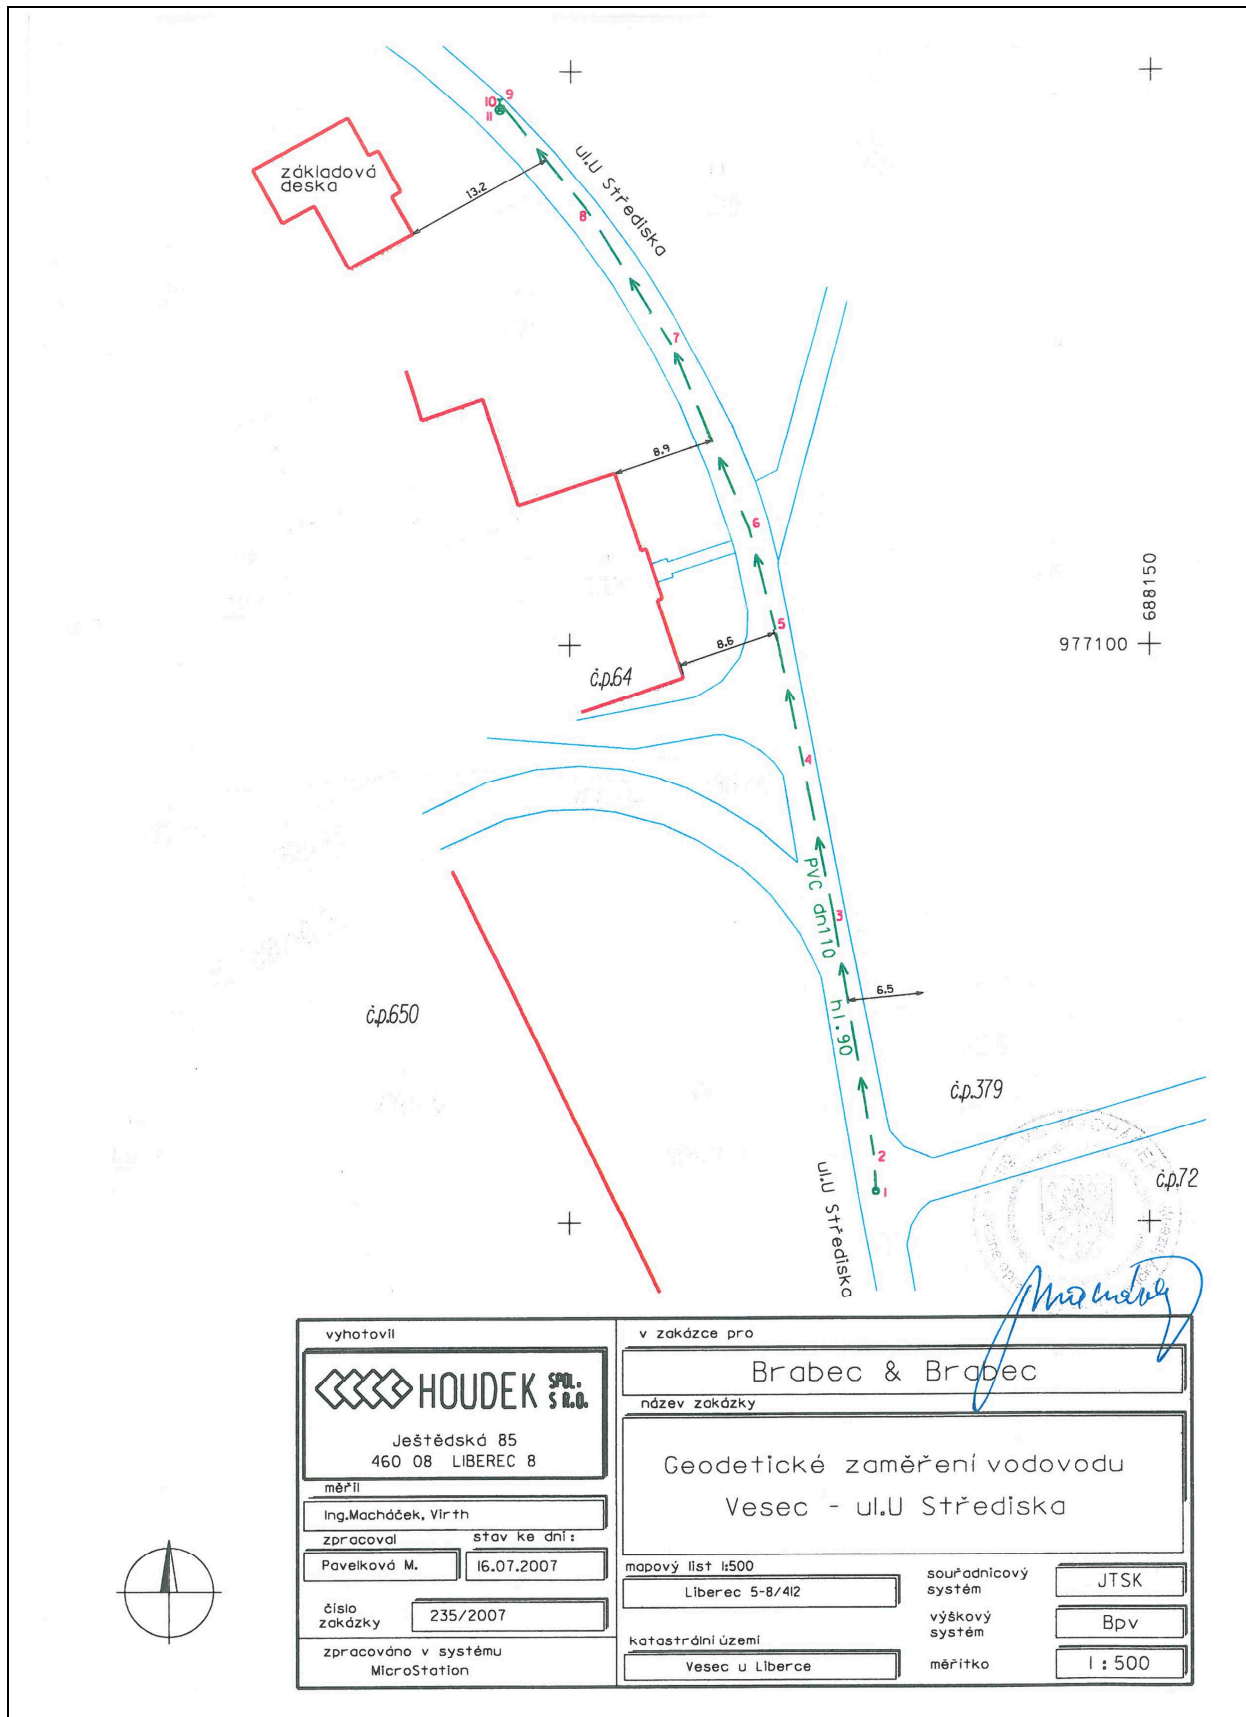

vyhotovili	v zakázce pro	
 HOUDEK SPOL. S R.O.	Brabec & Brabec	
Ještědská 85 460 08 LIBEREC 8	název zakázky	
měřili	Geodetické zaměření vodovodu Vesec - ul. U Střediska	
Ing. Macháček, Vírth	mapový list 1:500	souřadnicový systém
zpracoval	Liberec 5-8/412	JTSK
Pavelková M.	stav ke dni:	výškový systém
16.07.2007		Bpv
číslo zakázky	katastrální území	měřítko
235/2007	Vesec u Liberce	1 : 500
zpracováno v systému MicroStation		