

VÝKRES LIMITŮ VYUŽITÍ ÚZEMÍ 1:10 000

LEGENDA

INFORMATIVNÍ JEVY

- HRANICE SPRÁVNÍHO ÚZEMÍ ORP LIBEREC
- HRANICE SPRÁVNÍHO ÚZEMÍ OBCE
- HRANICE PARCEL
- VRSTEVNICE HLAVNÍ
- VRSTEVNICE ZESÍLENÁ
- VODNÍ PLOCHY A TOKY
- VODNÍ TOK
- ZASTAVĚNÉ ÚZEMÍ OBCE

OCHRANA KULTURNĚ HISTORICKÝCH HODNOT

- NEMOVITÁ KULTURNÍ PAMÁTKA
- NÁRODNÍ KULTURNÍ PAMÁTKA
- OP NEMOVITÉ KULTURNÍ PAMÁTKY
- MĚSTSKÁ PAMÁTKOVÁ ZÓNA
- VESNICKÁ PAMÁTKOVÁ ZÓNA
- KRAJINNÁ PAMÁTKOVÁ ZÓNA
- ÚZEMÍ S ARCHEOLOGICKÝMI NÁLEZY I. a II. ŘÁDU

DOPRAVNÍ INFRASTRUKTURA

- RYCHLOSTNÍ KOMUNIKACE
- SILNICE I. TŘÍDY
- SILNICE II. TŘÍDY
- SILNICE III. TŘÍDY
- OP KOMUNIKACÍ *rychlostní komunikace, silnice I.-III. třídy*
- HRANIČNÍ PŘECHOD - SILNIČNÍ
- ŽELEZNIČNÍ TRÁŤ CELOSTÁTNÍ
- ŽELEZNIČNÍ TRÁŤ REGIONÁLNÍ
- TRAMVAJOVÁ DRÁHA
- OP DRÁHY *železniční dráha, vlečka, lanová dráha*
- OP TRAMVAJOVÉ TRATĚ
- HRANIČNÍ PŘECHOD - ŽELEZNIČNÍ
- HELIPOINT
- LETIŠTĚ
- VZLETOVÁ A PŘISTÁVACÍ DRÁHA
- OP LETIŠTĚ


TECHNICKÁ INFRASTRUKTURA - VODNÍ HOSPODÁŘSTVÍ

- VODOJEM
- ÚPRAVA VODY
- ČERPACÍ STANICE
- DÁLKOVÝ PŘIVÁDĚČÍ ŘAD *OP průměr nad 500mm 2,5 m*
- VODOVODNÍ ŘAD PŘIVÁDĚČÍ A ROZVÁDĚČÍ *OP 1,5 m*
- VODOVODNÍ ŘAD OSTATNÍ, BEZ ROZLIŠENÍ *OP 1,5 m*
- VODOVODNÍ ŘAD ODTAVENÝ
- VODNÍ ZDROJ
- OCHRANNÉ PÁSMO VODNÍCH ZDROJŮ**
- OP I. STUPNĚ
- OP II. STUPNĚ
- OP IIa STUPNĚ
- OP IIb. STUPNĚ
- OP III. STUPNĚ
- OP - STUPEŇ NEZNÁMÝ
- ČISTÍRNA ODPADNÍCH VOD (ČOV)
- ČERPACÍ STANICE ODPADNÍCH VOD
- STOKA DEŠŤOVÉ KANALIZACE *OP do průměru 500mm 1,5 m*
- STOKA SPLAŠKOVÉ KANALIZACE *OP do průměru 500mm 1,5 m*
- STOKA JEDNOTNÉ KANALIZACE *OP do průměru 500mm 1,5 m*
- KANALIZAČNÍ STOKA OSTATNÍ *OP do průměru 500mm 1,5 m*
- RETENČNÍ NÁDRŽ
- OP ZAŘÍZENÍ NA KANALIZAČNÍ SÍTI

HYDROLOGIE A ZÁPLAVOVÁ ÚZEMÍ

- ZDROJ PŘÍRODNÍ MINERÁLNÍ VODY
- OP ZDROJE PŘÍRODNÍ MINERÁLNÍ VODY**
- OP I. STUPNĚ
- OP II. STUPNĚ
- LÁZEŇSKÉ MÍSTO**
- HRANICE VNITŘNÍ
- HRANICE VNĚJŠÍ
- CHRÁNĚNÁ OBLAST PŘIROZENÉ AKUMULACE VOD
- ZRANITELNÁ OBLAST
- ZÁPLAVOVÉ ÚZEMÍ Q100
- AKTIVNÍ ZÓNA ZÁPLAVOVÉHO ÚZEMÍ
- ÚZEMÍ ZVLÁŠTNÍ POVODNĚ POD VODNÍM DÍLEM

KLAD LISTŮ A JEJICH OZNAČENÍ

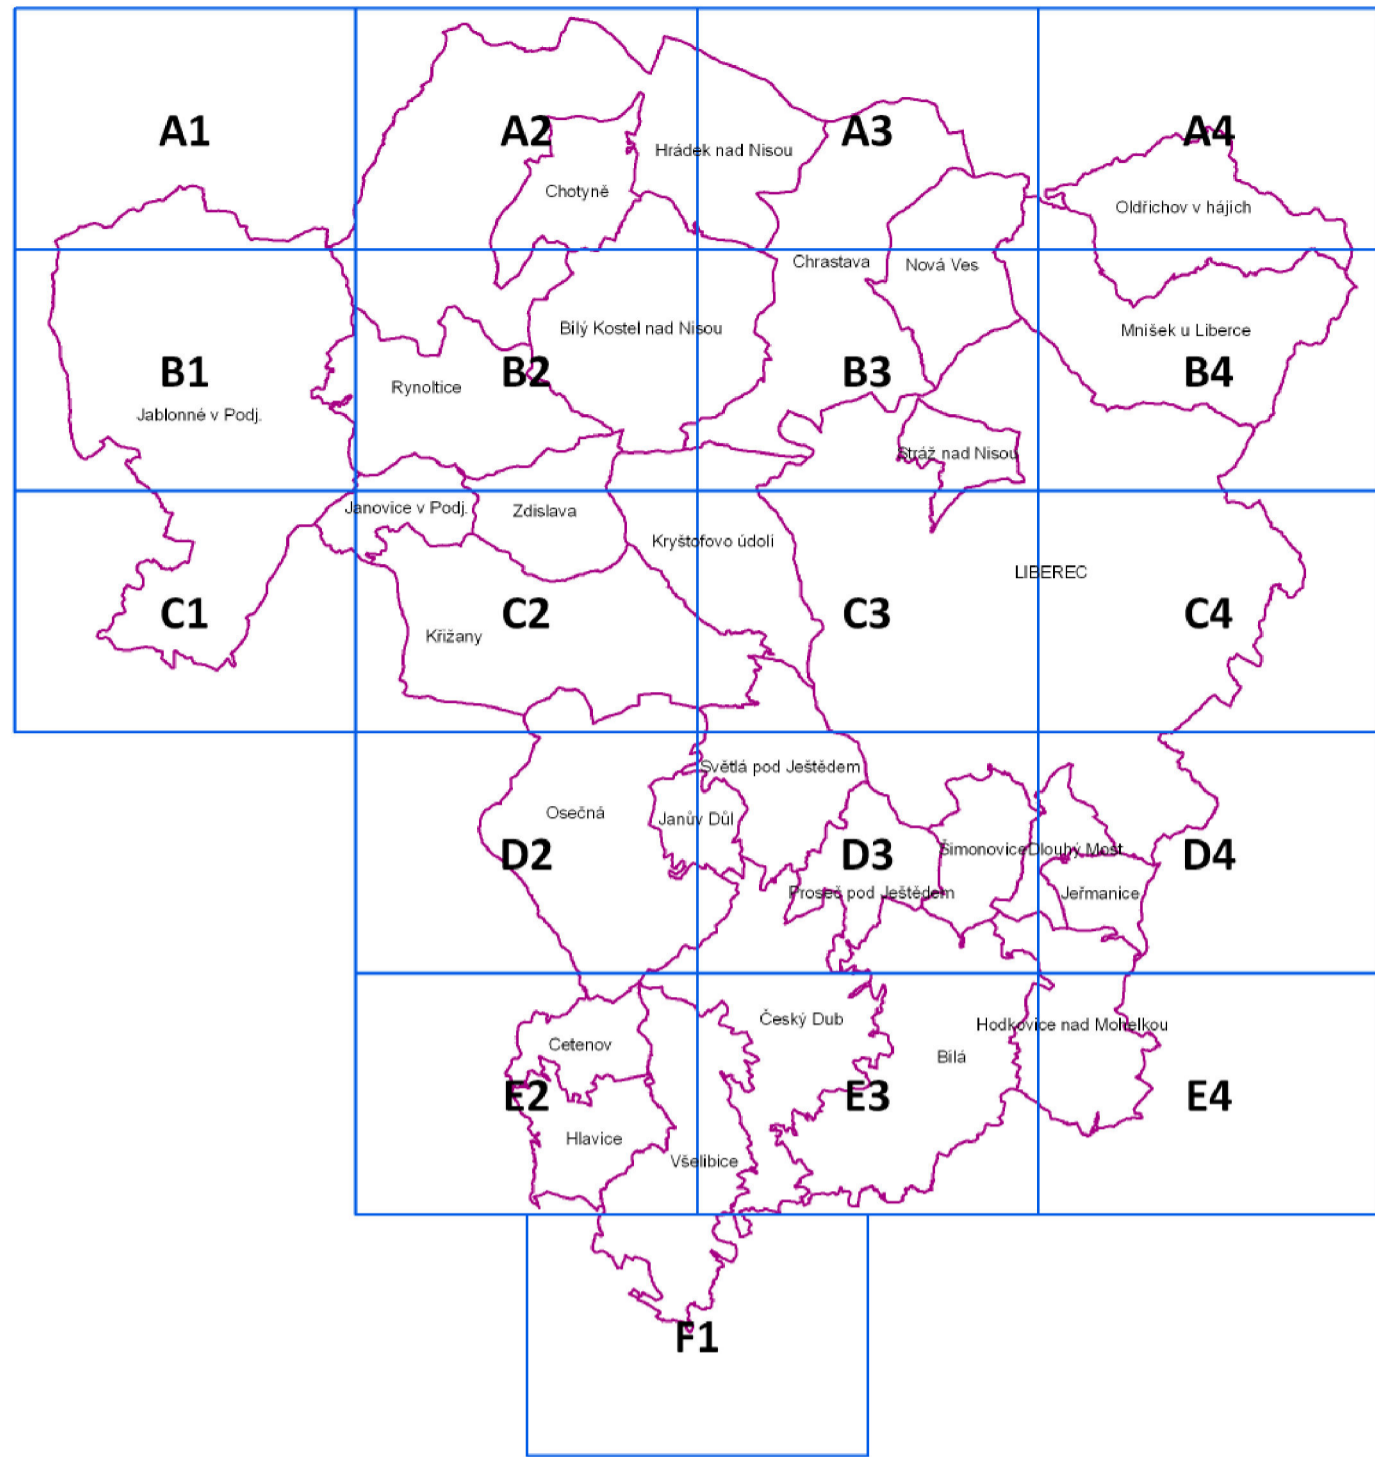

TECHNICKÁ INFRASTRUKTURA - ENERGETIKA A SPOJE

- MALÁ VODNÍ ELEKTRÁRNA
- ROZVODNA
- ELEKTRICKÁ STANICE
- VENKOVNÍ VEDENÍ ZVN 400kV
- VENKOVNÍ VEDENÍ VVN 220kV
- VENKOVNÍ VEDENÍ VVN 110kV
- VENKOVNÍ VEDENÍ VN 1-35kV
- PODZEMNÍ VEDENÍ VN 1-35kV
- OP ELEKTRICKÉ STANICE A VENKOVNÍHO VEDENÍ
- REGULAČNÍ/MĚŘICÍ STANICE VTL
- REGULAČNÍ/MĚŘICÍ STANICE STL
- REGULÁTOR DISTRIBUČNÍ
- STANICE KATODOVÉ OCHRANY
- ODORIZAČNÍ STANICE
- PLYNOVOD VTL *OP v zastavěném území 4m*
- PLYNOVOD STL *OP v zastavěném území 1m*
- ANODA HORIZONTÁLNÍ
- PROTIKOROZNÍ OCHRANA
- BEZPEČNOSTNÍ PÁSMO PLYNOVODU A ZAŘÍZENÍ
- ZDROJ TEPLA - KOTELNA
- OSTATNÍ ZAŘÍZENÍ ZÁSOBOVÁNÍ TEPLEM
- TEPLOVOD PÁTEŘNÍ *OP 2,5 m*
- TEPLOVOD OSTATNÍ *OP 2,5 m*
- ZÁKLADNOVÁ STANICE
- VYSÍLAČ
- PŘEVADĚČ
- ZAŘÍZENÍ RADIOVÝCH SMĚROVÝCH SPOJŮ
- KOMUNIKAČNÍ VEDENÍ *OP 1 m*
- RADIORELEOVÝ SPOJ
- OP KOMUNIKAČNÍHO VEDENÍ A ZAŘÍZENÍ

HYGIENA A BEZPEČNOST

- STARÉ ZÁTĚŽE A KONTAMINOVANÉ PLOCHY
- STARÉ ZÁTĚŽE A KONTAMINOVANÉ PLOCHY
- OBJEKT S NEBEZPEČNÝMI LÁTKAMI (A,B)
- VYMEZENÁ ZÓNA HAVARIJNÍHO PLÁNOVÁNÍ
- ZAŘÍZENÍ NA ODSTRAŇOVÁNÍ NEBEZPEČNÉHO ODPADU
- SPALOVNA
- SKLÁDKA ODPADU
- OP HŘBITOVA
- OP VÝROBNÍHO ZAŘÍZENÍ
- OP LOMU
- OP STŘELNICE
- OP GEODETICKÉHO BODU
- STAVEBNÍ UZÁVĚRA

GEOLOGIE A HORNINOVÉ PROSTŘEDÍ

- PODDOLOVANÉ ÚZEMÍ - bod
- SESUVNÉ ÚZEMÍ - bod
- STARÉ DŮLNÍ DÍLO
- CHRÁNĚNÉ LOŽISKOVÉ ÚZEMÍ (CHLÚ)
- LOŽISKA NEROSTNÝCH SUROVIN**
- BILANCOVANÁ LOŽISKA - VÝHRADNÍ
- EVIDOVANÁ LOŽISKA NEVÝHRADNÍ
- NEBILANCOVANÁ LOŽISKA - VÝHRADNÍ I NEVÝHRADNÍ
- SCHVÁLENÉ PROGNOZY - NEVYHRAZENÉ
- PODDOLOVANÉ ÚZEMÍ - plocha
- SESUVNÁ ÚZEMÍ - plocha
- ODVAL

PŮDNÍ FOND A PUPFL

- PŮDY I. A II. TŘÍDY OCHRANY
- ODVODŇOVACÍ ZAŘÍZENÍ
- ODVODNĚNÁ PLOCHA
- LESY OCHRANNÉ
- LESY ZVLÁŠTNÍHO URČENÍ
- LESY HOSPODÁŘSKÉ
- OCHRANNÉ PÁSMO LESA

OCHRANA PŘÍRODA A KRAJINY

- ÚZEMNÍ SYSTÉM EKOLOGICKÉ STABILITY**
- BIODORODOR REGIONÁLNÍ - plocha
- BIODORODOR LOKÁLNÍ - plocha
- BIODORODOR REGIONÁLNÍ - plocha
- BIODORODOR LOKÁLNÍ - plocha
- BIODORODOR LOKÁLNÍ - linie
- BIODORODOR REGIONÁLNÍ - linie
- PAMÁTNÝ STROM
- OP PAMÁTNÉHO STROMU
- VÝZNAMNÝ KRAJINNÝ PRVEK REGISTROVANÝ - bod
- VÝZNAMNÝ KRAJINNÝ PRVEK REGISTROVANÝ - linie
- VÝZNAMNÝ KRAJINNÝ PRVEK REGISTROVANÝ - plocha
- VÝZNAMNÝ KRAJINNÝ PRVEK ZE ZÁKONA
- CHKO - JIZERSKÉ HORY, LUŽICKÉ HORY
- NÁRODNÍ PŘÍRODNÍ REZERVACE (NPR)
- PŘÍRODNÍ REZERVACE (PR)
- NÁRODNÍ PŘÍRODNÍ PAMÁTKA (NPP)
- PŘÍRODNÍ PAMÁTKA (PP)
- OP ZVLÁŠTĚ CHRÁNĚNÝCH ÚZEMÍ *NPR, PR, NPP, PP*
- PŘÍRODNÍ PARK JEŠTĚD
- NATURA 2000 - EVROPSKY VÝZNAMNÁ LOKALITA
- NATURA 2000 - PTAČÍ OBLAST
- LOKALITY ZVLÁŠTĚ CHRÁNĚNÝCH DRUHŮ