


ÚZEMNÍ PLÁN JANŮV DŮL

VÝKRES ŠIRŠÍCH VZTAHŮ 1 : 50 000

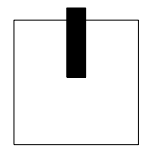


0 1000 2000 3000m

1 cm = 500 m

LEGENDA:

	HRANICE ŘEŠENÉHO (KATASTRÁLNÍHO) ÚZEMÍ
	PŘÍRODNÍ PARK JEŠTĚD
	VRCHOL JEŠTĚD
	NRBC, RBC - STAV
	NRBK, RBK - STAV
	MÍSTNÍ BIOCENTRUM V ŘEŠENÉM ÚZEMÍ
	MÍSTNÍ BIODIVNOSTNÍ KORIDOR V ŘEŠENÉM ÚZEMÍ
	CYKLOKORIDOR - ZÁMĚR
	TURISTICKÝ KORIDOR - ZÁMĚR
	MULTIFUNKČNÍ TURISTICKÝ KORIDOR PLOUČNICE D39 - ZÁMĚR
	ŽELEZNICE - STAV
	SILNICE I. TŘÍDY
	SILNICE II. A III. TŘÍDY A PÁTEŘNÍ MÍSTNÍ KOMUNIKACE
	VEDENÍ ELEKTRO VN 35 KV, VVN 110 - 220 - 400 KV - STAV
	VEDENÍ ELEKTRO VN 35 KV, VVN 110 - 220 - 400 KV - ZÁMĚR
	VTL PLYNOVOD

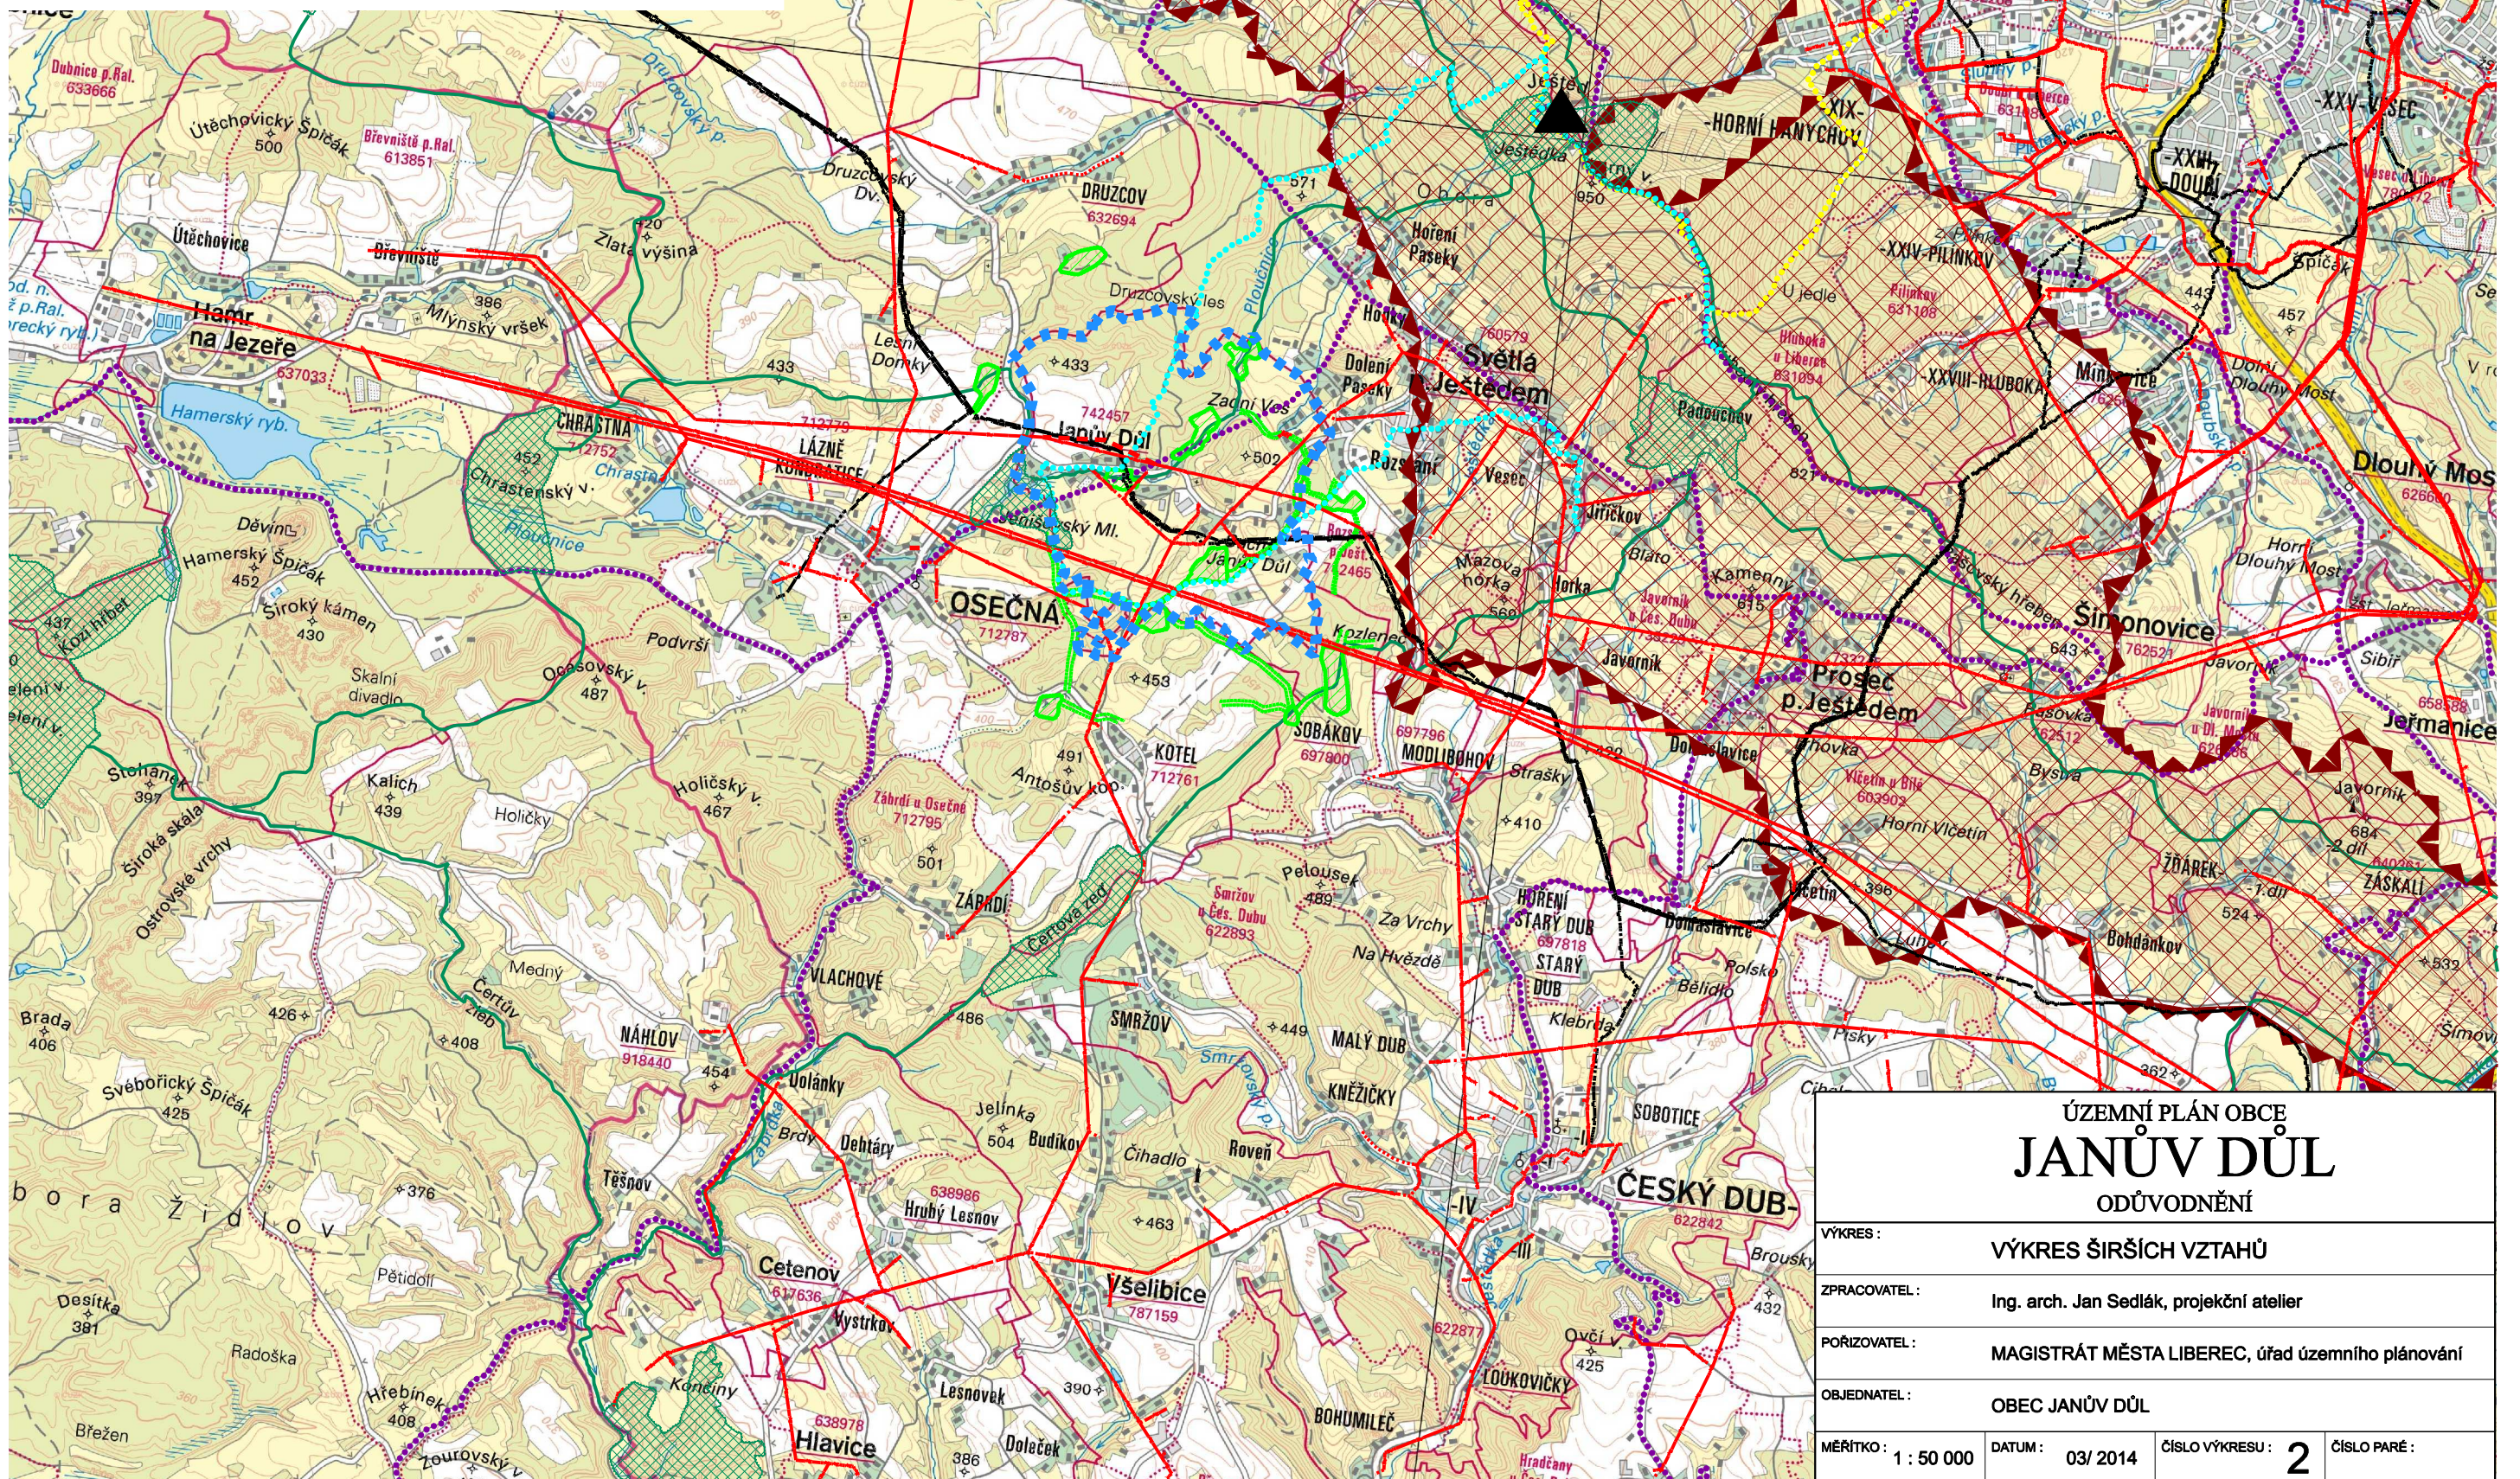

ÚZEMNÍ PLÁN OBCE JANŮV DŮL ODŮVODNĚNÍ

VÝKRES :	VÝKRES ŠIRŠÍCH VZTAHŮ
ZPRACOVATEL :	Ing. arch. Jan Sedlák, projekční atelier
POŘIZOVATEL :	MAGISTRÁT MĚSTA LIBEREC, úřad územního plánování
OBJEDNATEL :	OBEC JANŮV DŮL
MĚRITKO :	1 : 50 000
DATUM :	03/ 2014
ČÍSLO VÝKRESU :	2
ČÍSLO PARÉ :	