


# ÚZEMNÍ PLÁN JANŮV DŮL

HLAVNÍ VÝKRES VE ZNĚNÍ ZMĚNY Č.1 M.1:5000

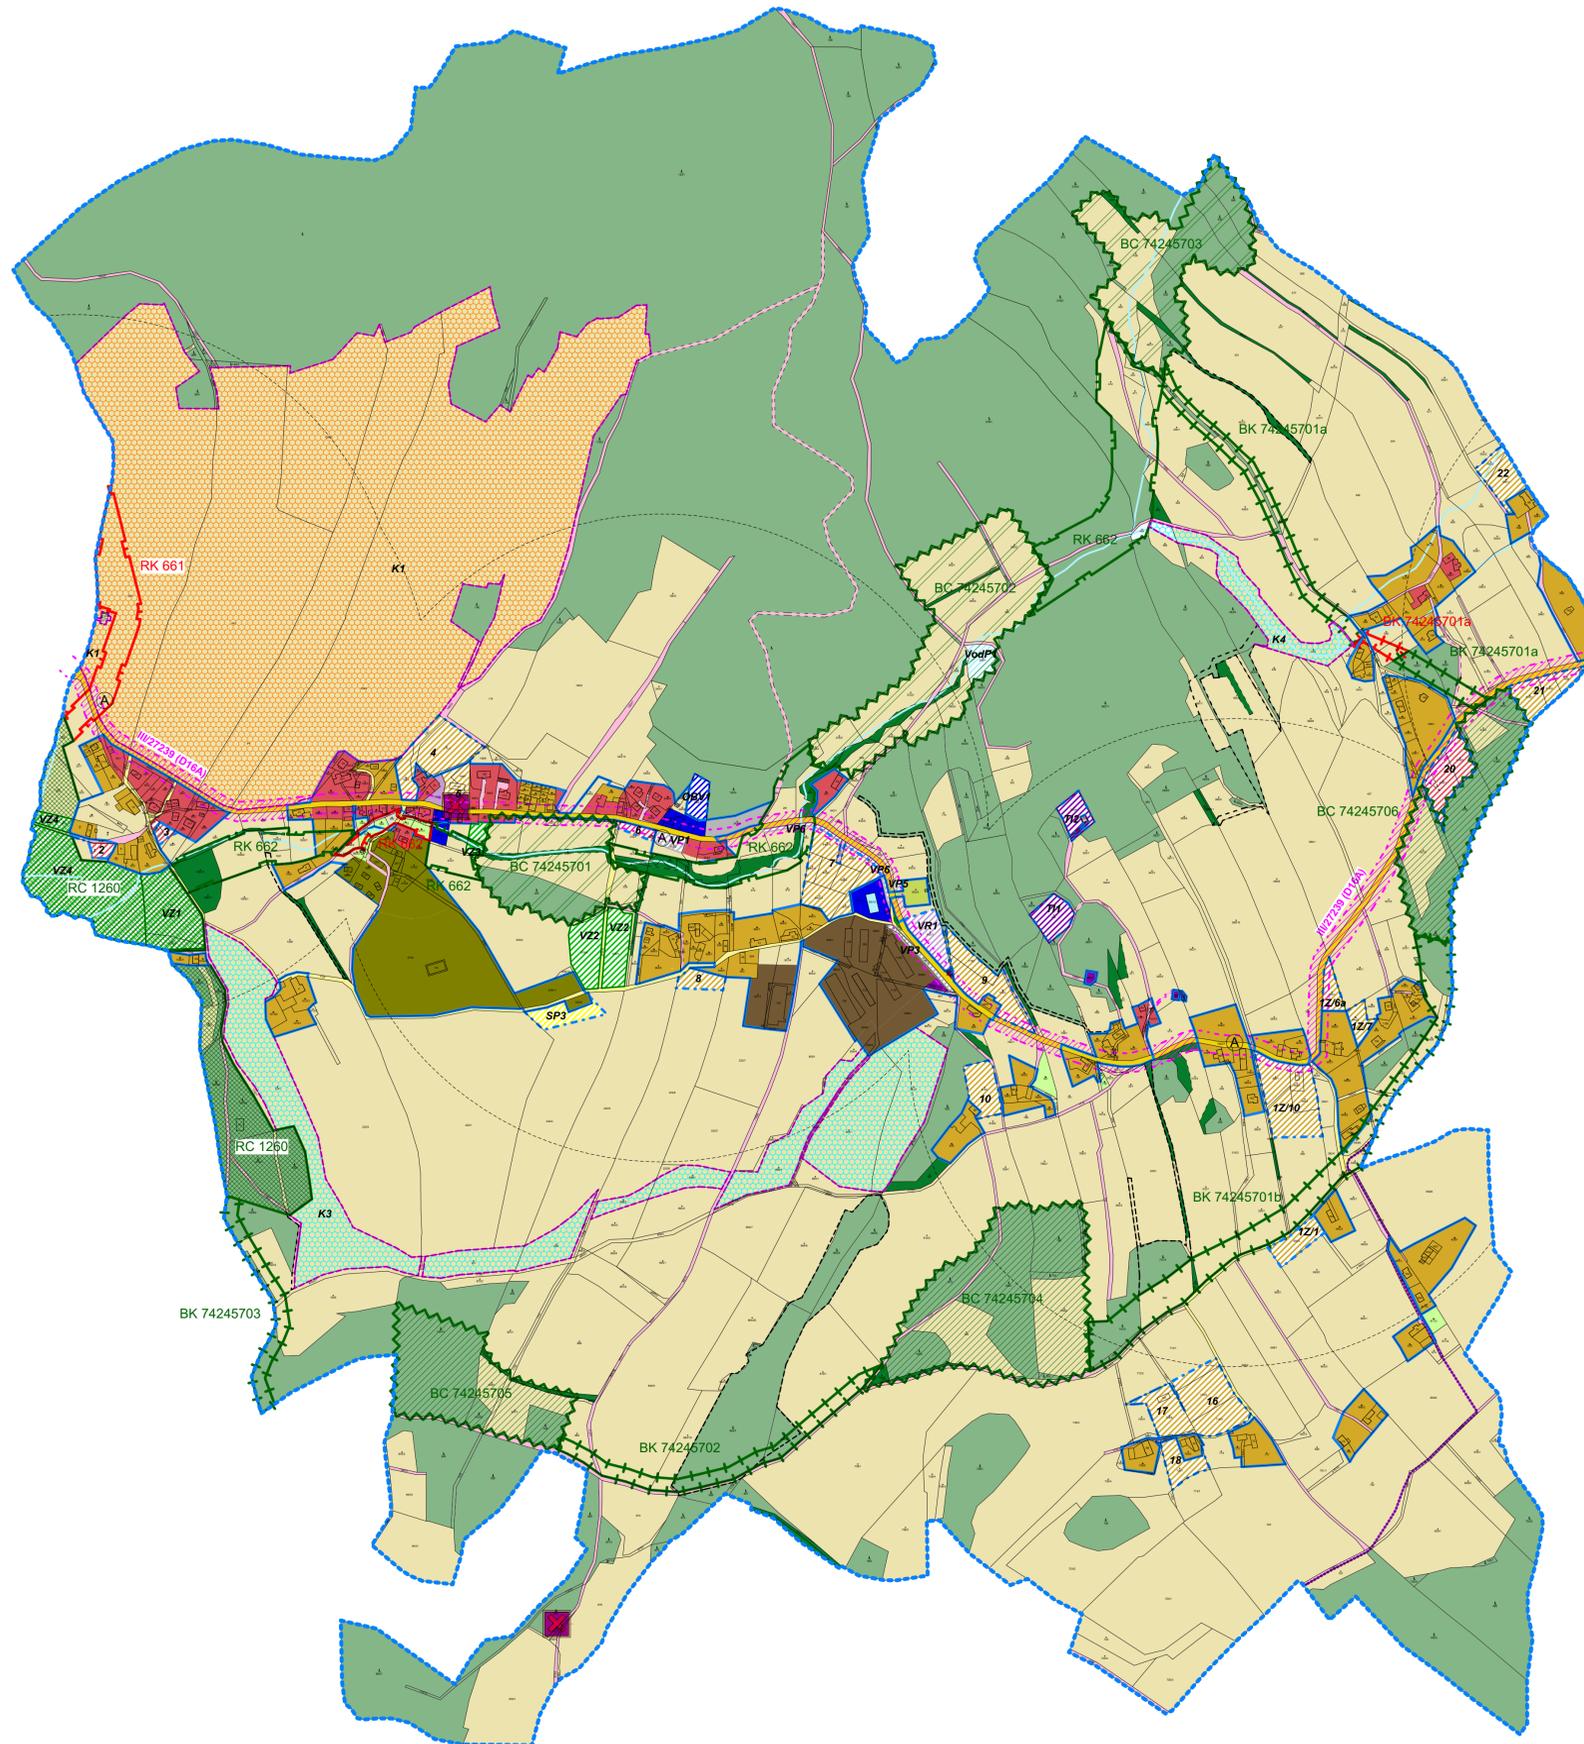

## ÚZEMNĚ SPRÁVNÍ ČLENĚNÍ

hranice řešeného území

## ZÁKLADNÍ ČLENĚNÍ ÚZEMÍ

zastavěné území stanovené k datu 1.2022

zastavitelné plochy

plochy změn v krajině (K1/...)

## urbanistická koncepce

označení rozvojové lokality/změny

- občanské vybavení - veřejné
- plochy bydlení
- plochy smíšené obytné - bydlení venkovské
- plochy občanského vybavení - veřejné vybavení
- plochy občanského vybavení - sportovní a rekreační zařízení
- plochy občanského vybavení - hřbitov
- plochy rekreační - ubytování, stanování
- plochy veřejných prostranství
- plochy technické infrastruktury
- plochy výroby a skladování - zemědělská výroba
- plochy výroby a skladování
- plochy dopravní infrastruktury - silnice II. a III. třídy
- plochy dopravní infrastruktury - místní komunikace
- účelové komunikace
- koridor regionálního významu pro silniční dopravu D16A (dle ZÚR LK)
- VodP plochy vodní a hospodářské
- plochy zemědělské - pole, louky, sady
- plochy lesní - PUPFL
- plochy krajinné zeleně - izolační, nelesní zeleně
- zeleně soukromá a vyhrazená
- plochy veřejné zeleně

nezastavitelná plocha

## koncepce krajiny

- K1 označení změn v krajině
- protierozní a protipovodňová opatření
- opatření pro zadržení vody v krajině
- regionální biocentrum (RC), funkční
- regionální biokoridor (RK), funkční
- regionální biokoridor (RK), navržený
- lokální biocentrum/regionální biokoridor (LCRK), funkční
- lokální biocentrum (LC), funkční
- lokální biokoridor (LK), funkční
- lokální biokoridor (LK), navržený
- označení prvků ÚSES
- interakční prvky
- biochory

## koncepce dopravní infrastruktury

- autobusová vzdálenost + docházková vzdálenost 500m
- turistické trasy
- cyklotrasy

## limity využití území

stará ekologická zátěž

0 100 200 300m  
1 cm = 50 m



| ÚZEMNÍ PLÁN OBCE<br>JANŮV DŮL<br>NÁVRH |  |             |           |
|--|--|-------------|-----------|
| VÝKRES:                                | HLAVNÍ VÝKRES                                    |             |           |
| ZPRACOVATEL:                           | Ing. arch. Jan Sedláč, projekční atelier         |             |           |
| PORADOVATEL:                           | MAGISTRÁT MĚSTA LIBEREC, úřad územního plánování |             |           |
| OBJEDNATEL:                            | OBEC JANŮV DŮL                                   |             |           |
| MĚŘITKO:                               | 1 : 5 000  | DATUM:      | 09 / 2022 |
| ČÍSLO VÝKRESU:                         |  | ČÍSLO PÁNE: |           |