




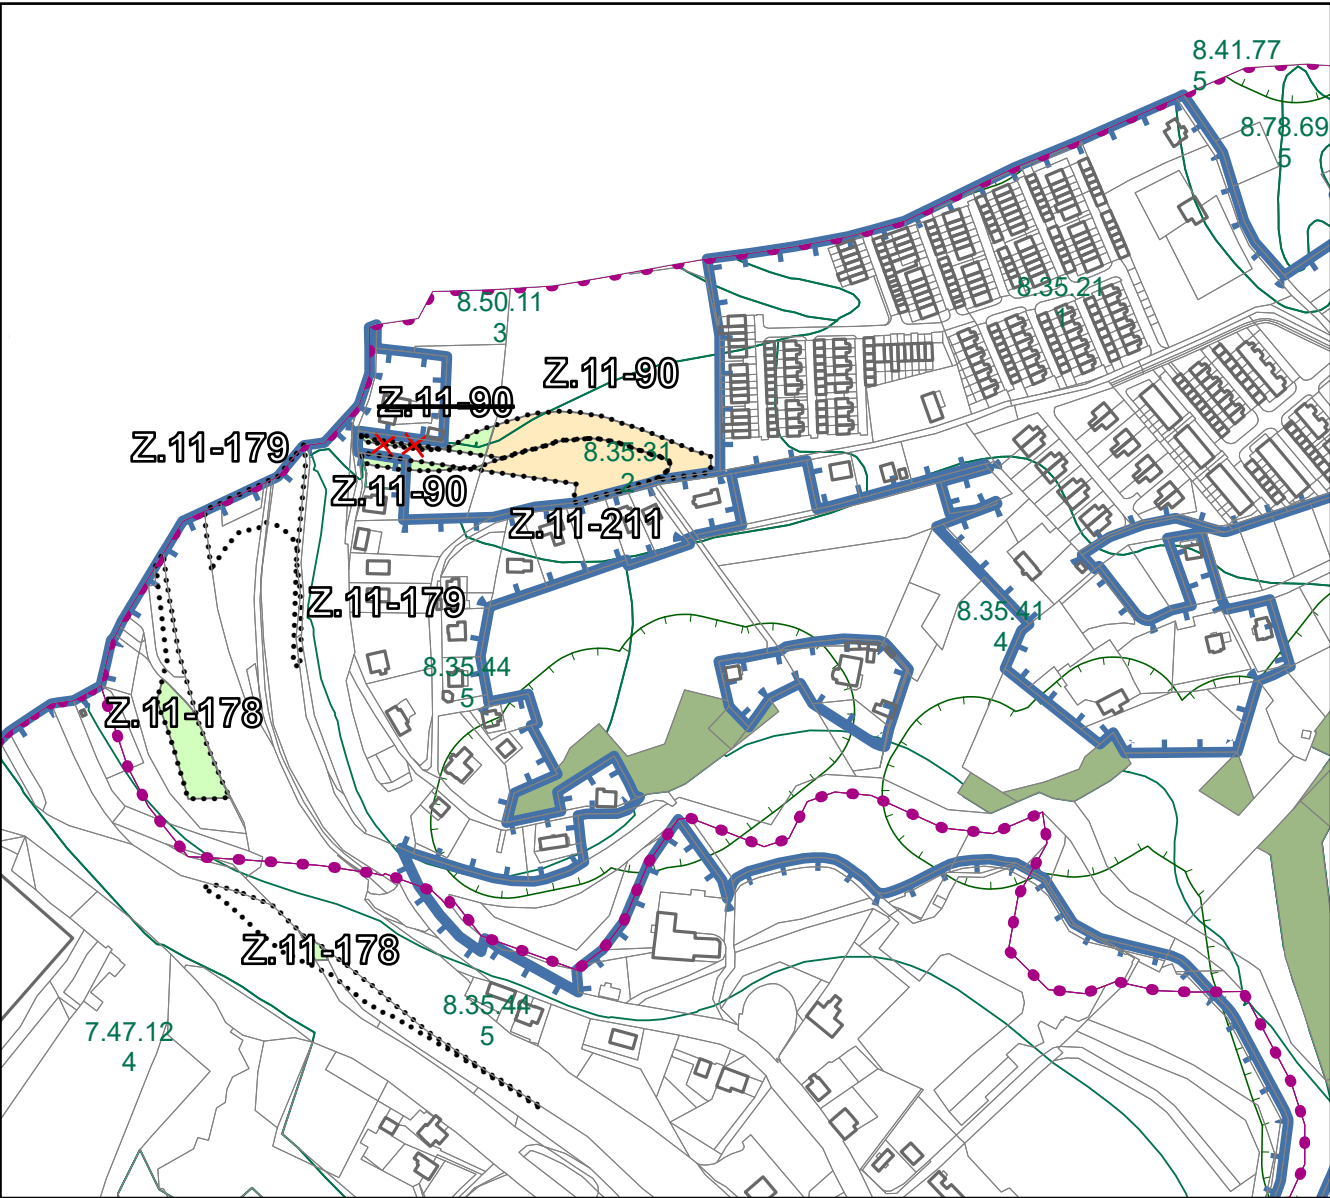


výřez Z3_A a Z3_B

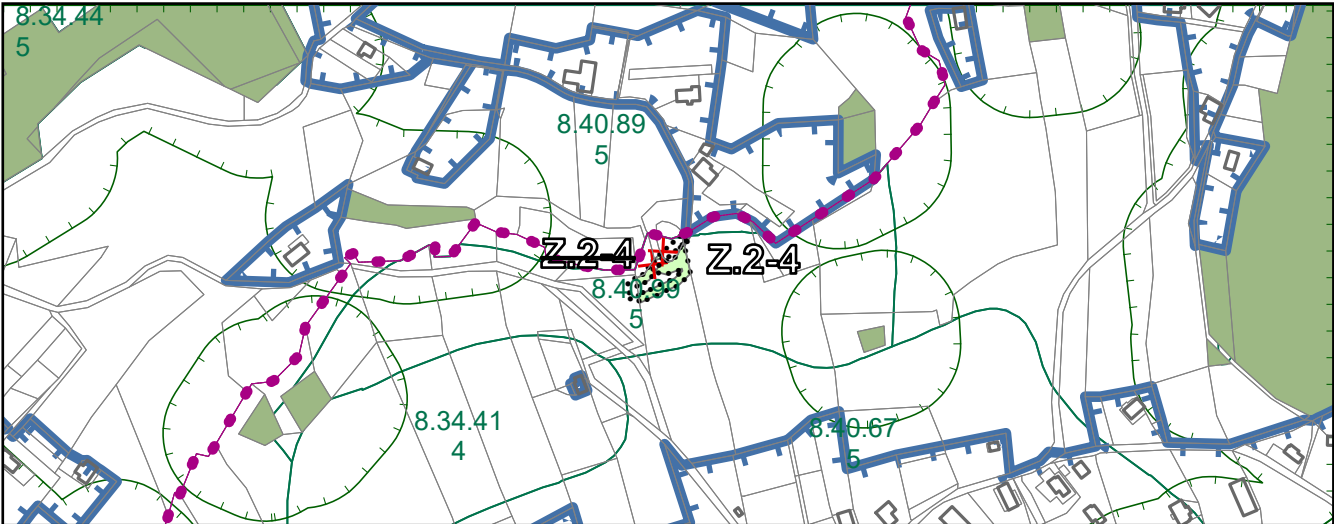


výřez Z3_C

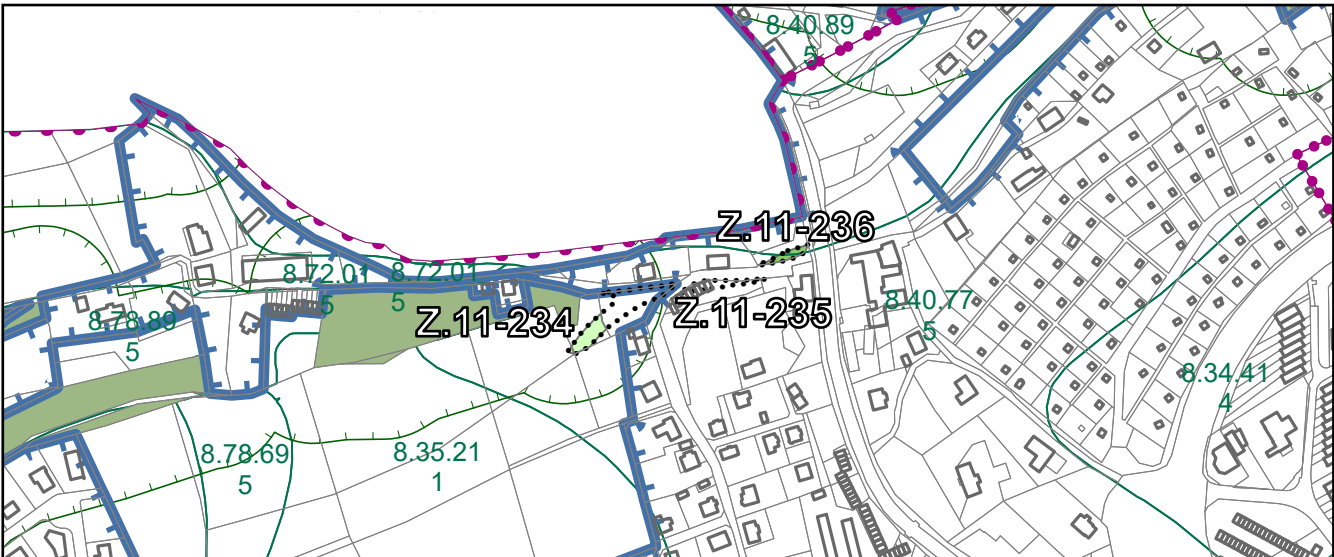


výřez Z3_E

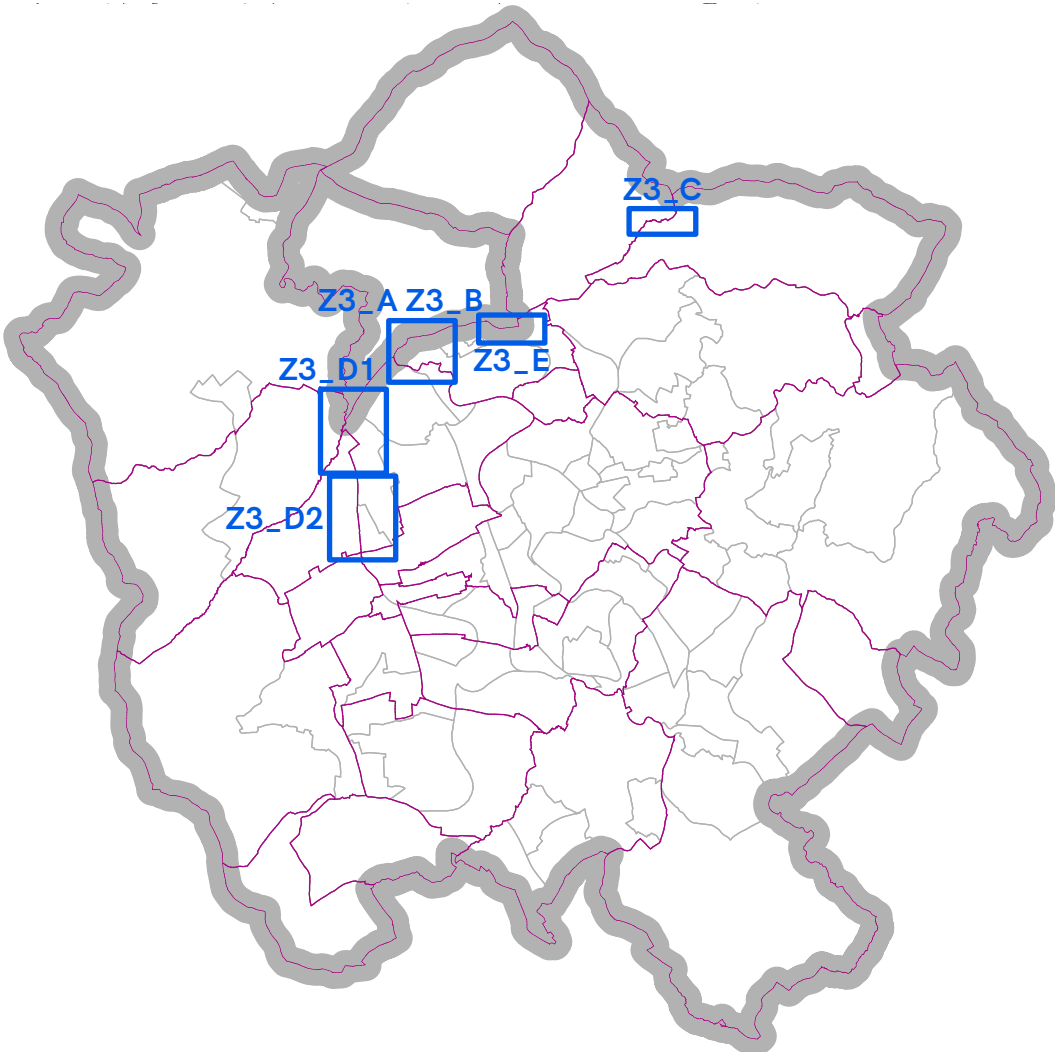

přehledová mapa výřezů m 1:100 000

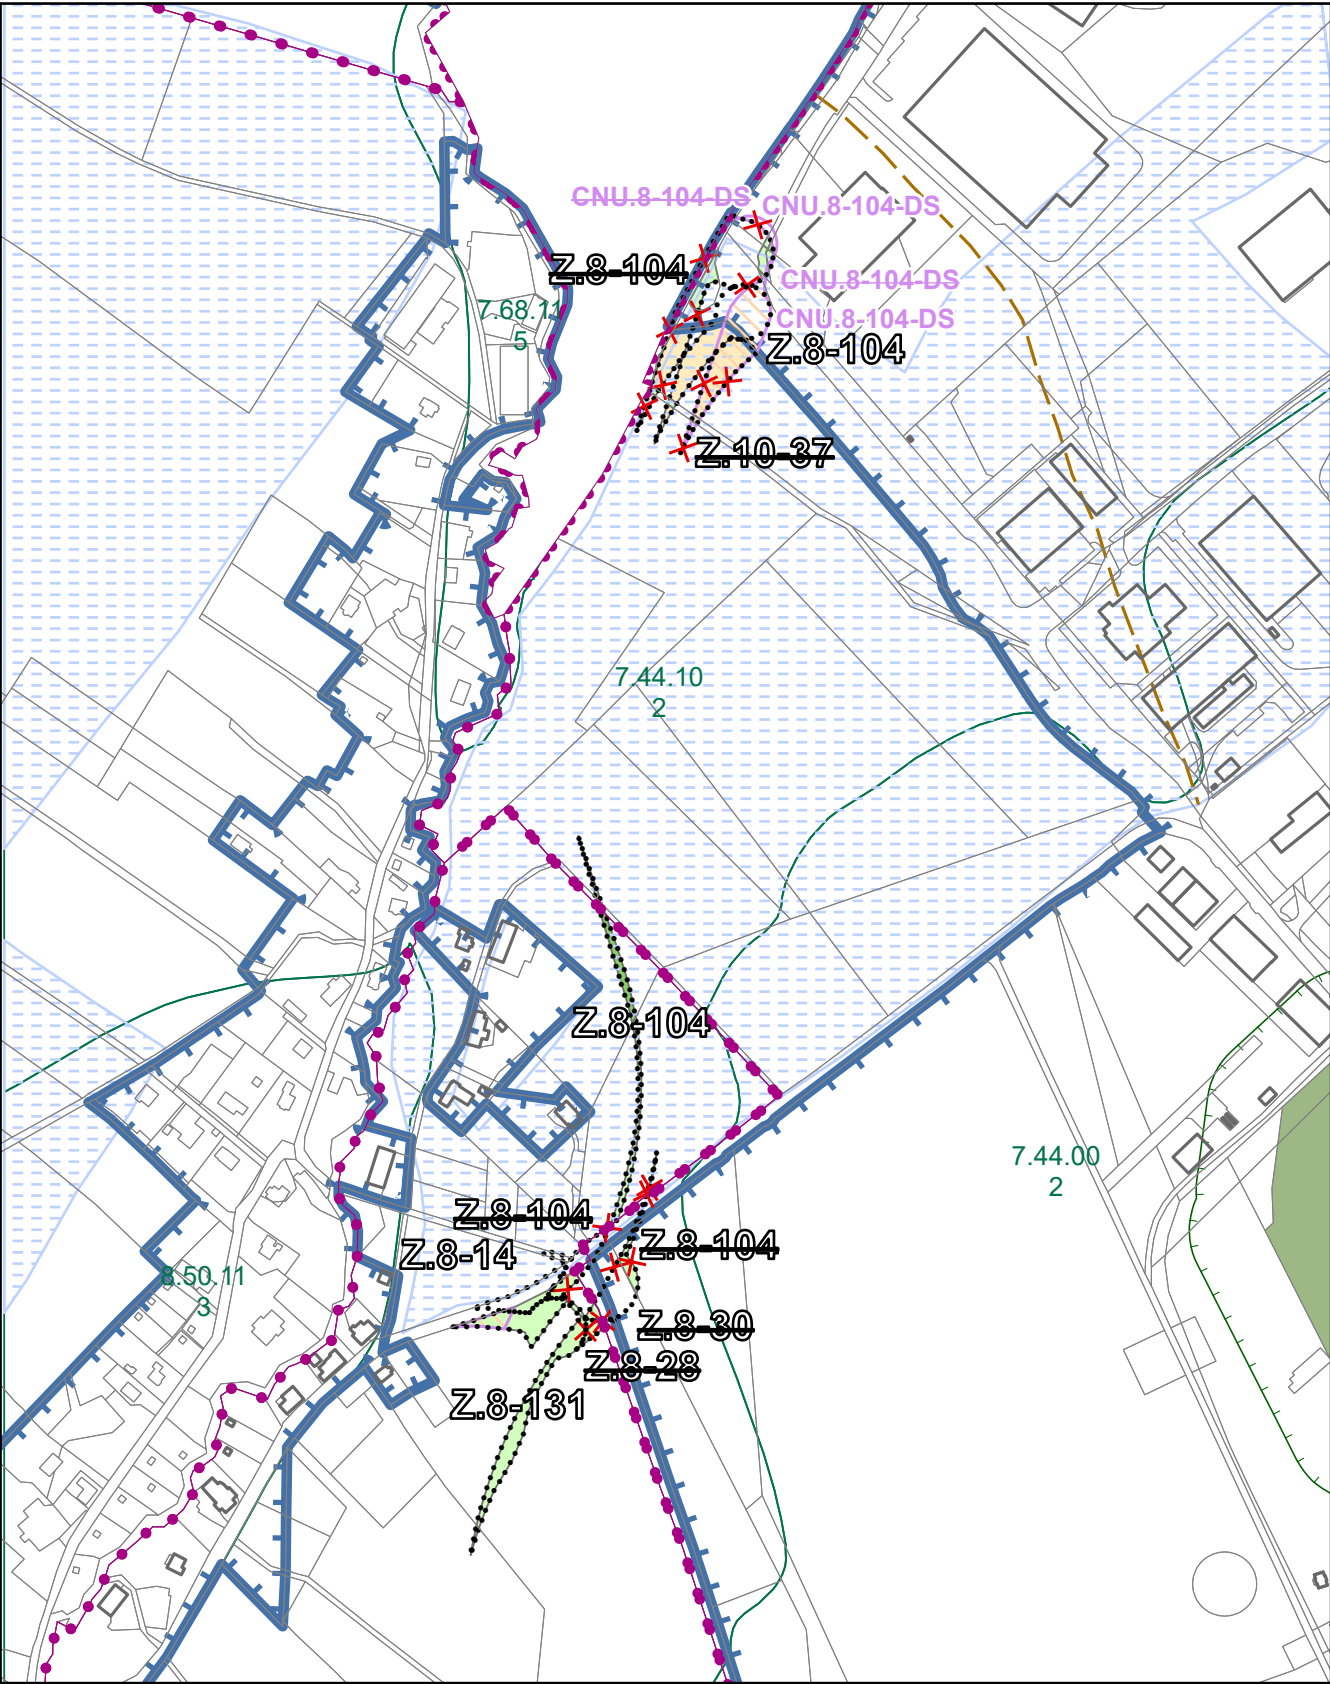

výřez Z3_D1

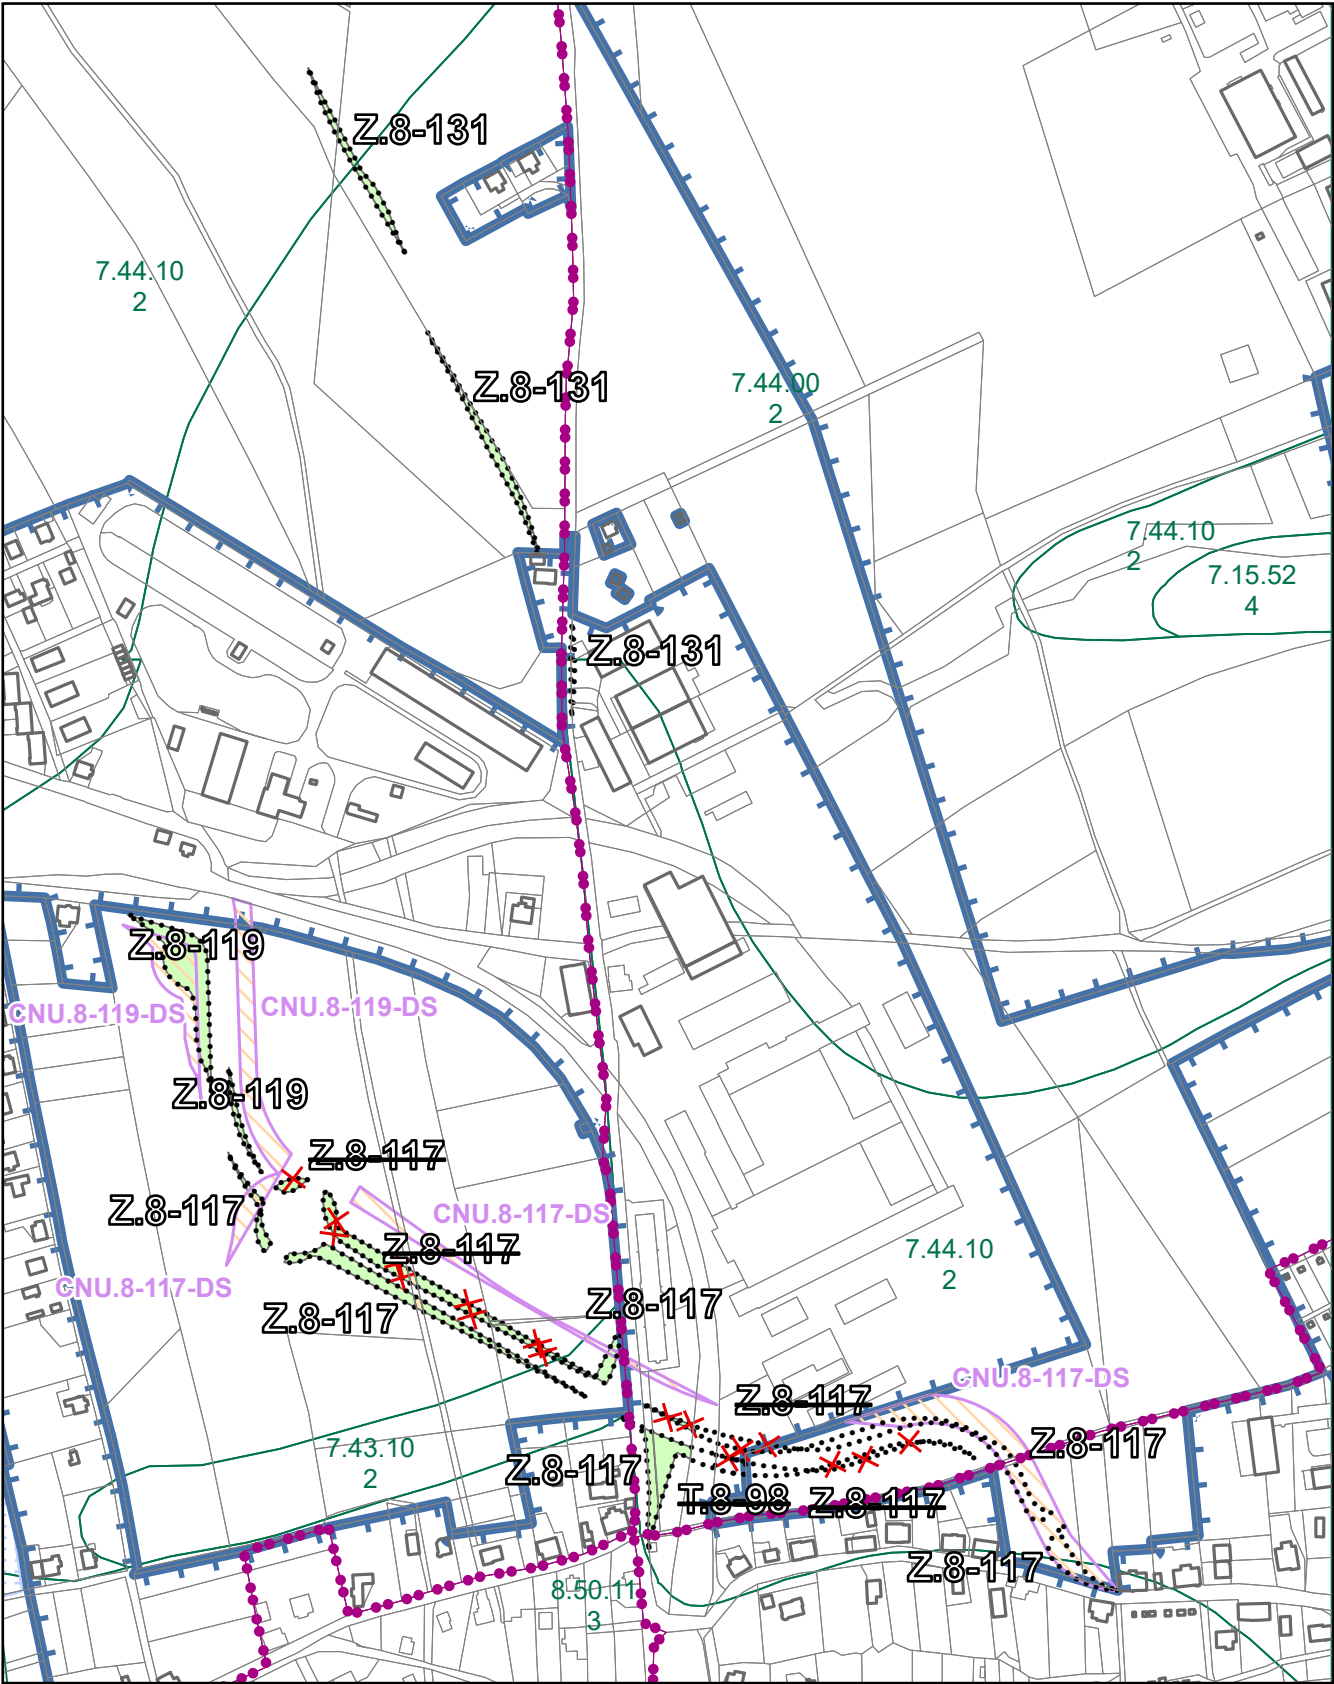

výřez Z3_D2

LEGENDA

PODKLADNÍ JEVY

- hranice katastrálního území
- budovy dle katastru nemovitostí
- parcely dle katastru nemovitostí

NÁVRH

- řešené území
- zastavěné území
- zastavitelné plochy
- zastavitelné plochy - rušené
- plochy přestavby - rušené
- koridory vymezené nad plochami s rozdílným způsobem využití
- koridory vymezené nad plochami s rozdílným způsobem využití - rušené

DOTČENÉ POZEMKY ZPF PODLE DRUHU

- orná půda
- zahrada
- trvalý travní porost
- BONITOVANÉ PŮDNĚ EKOLOGICKÉ JEDNOTKY A TŘÍDY OCHRANY ZPF
- bonitovaná půdně ekologická jednotka
- INVESTICE DO PŮDY ZA ÚČELEM ZVÝŠENÍ ÚRODNOSTI
- odvodňovací zařízení
- meliorovaná plocha
- OCHRANA LESA
- les dle katastru nemovitostí
- vzdálenost 50 m od okraje lesa

ARCHUM ARCHITEKTI s.r.o.

Oldřichova 299/23, 128 00 Praha 2

STATUTÁRNÍ MĚSTO LIBEREC

nám. Dr. E. Beneše 1/1
460 59 Liberec 1

určený zastupitel
Adam Lenert, MBA
náměstek primátora pro územní plánování
a majetkoprávní záležitosti

MAGISTRÁT MĚSTA LIBEREC

Odbor územního plánování
nám. Dr. E. Beneše 1/1, 460 59 Liberec 1

oprávněná úřední osoba pořizovatele
Ing. Klára Rubášová

ZMĚNA Z3 ÚZEMNÍHO PLÁNU

LIBEREC

NÁVRH DLE § 93 STAVEBNÍHO ZÁKONA

VÝKRES PŘEDPOKLÁDANÝCH ZÁBORŮ PŮDNÍHO FUNDU

ETAPA	NÁZEV	FORMÁT	SOUŘADNICE	MĚRÍTKO	DATUM	Č. VÝKRESU
PŘÍPRAVA	A2	S-JTSK	1:5 000	srpen 2025		6