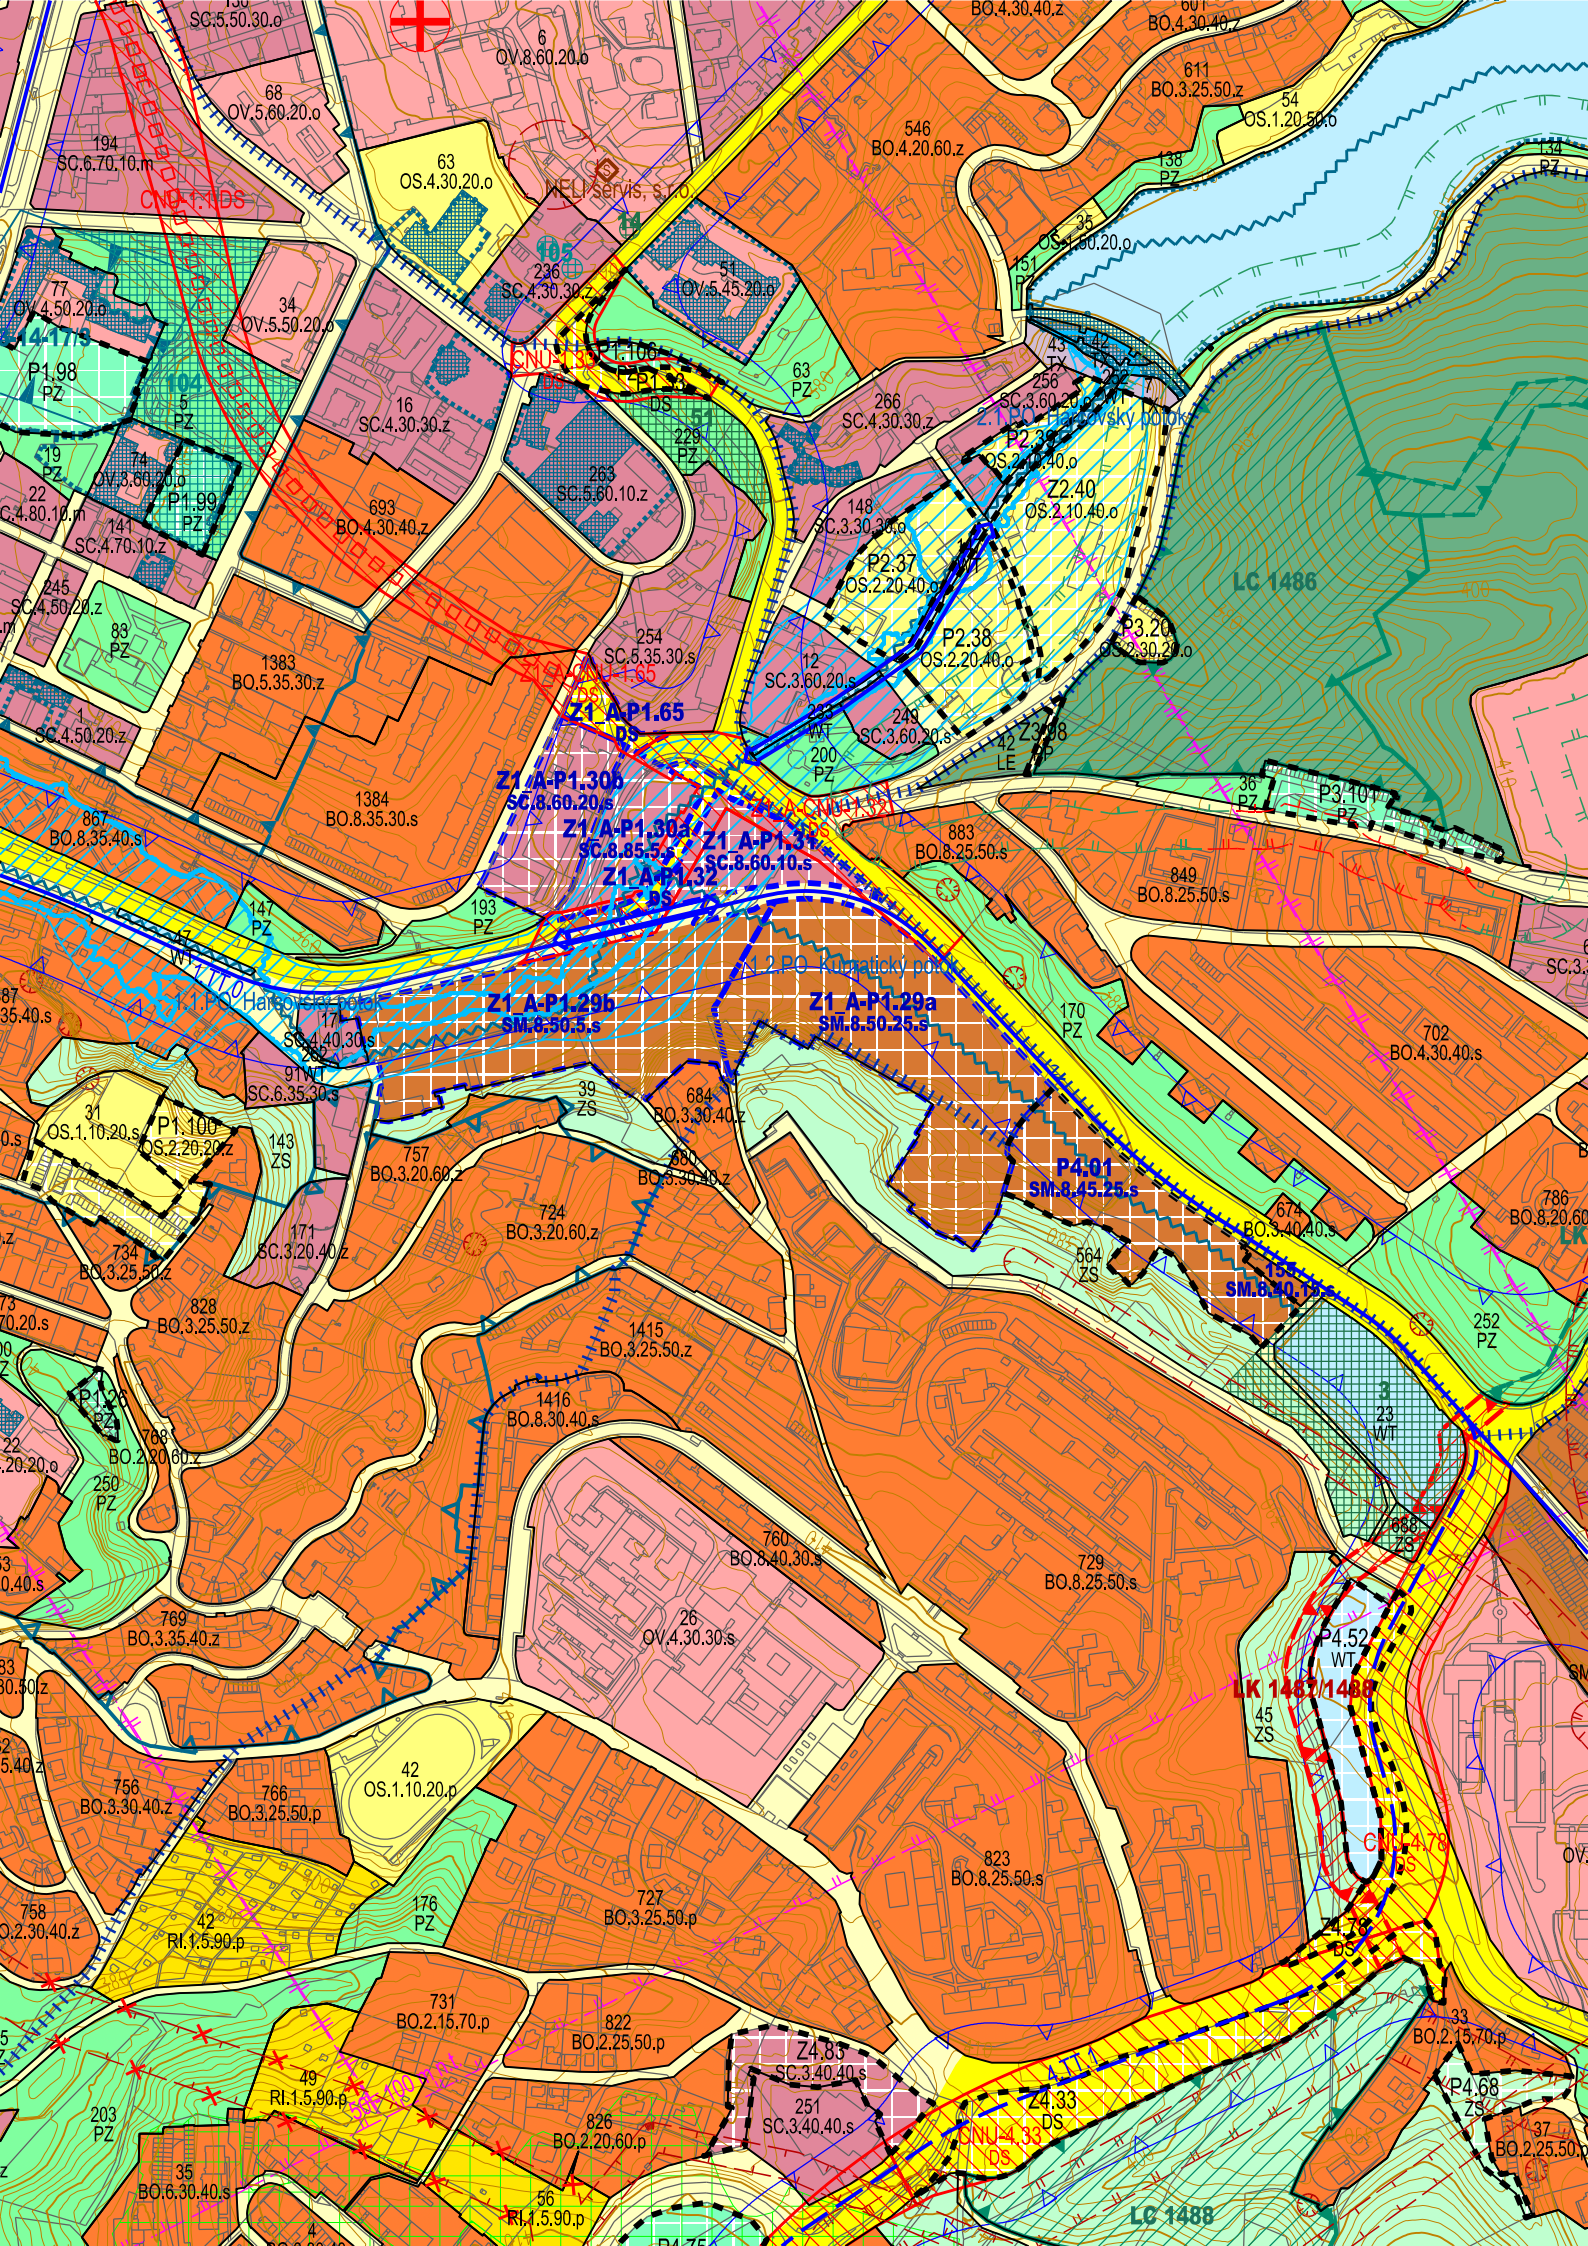
SC.5.50.30.o
6
OV.8.60.20.o
68
OV.5.60.20.o
194
SC.6.70.10.m
CNU-1.105
63
OS.4.30.20.o
WELI servis, s.r.o.
546
BO.4.20.60.z
BO.4.30.40.z
BO.4.30.40.z
611
BO.3.25.50.z
54
OS.1.20.50.o
138
PZ
134
PZ
35
OS.1.50.20.o
151
PZ
77
OV.4.50.20.o
4-17/9
P1.98
PZ
104
5
PZ
34
OV.5.50.20.o
236
SC.4.30.30.z
51
OV.5.45.20.o
P1.106
P1.33
DS
63
PZ
266
SC.4.30.30.z
16
SC.4.30.30.z
229
PZ
263
SC.5.60.10.z
19
PZ
22
SC.4.80.10.m
74
OV.3.60.20.o
P1.99
PZ
141
SC.4.70.10.z
693
BO.4.30.40.z
43
TV
256
SC.3.60.20.z
2.1 PO - Kunratický potok
P2.39
OS.2.10.40.o
Z2.40
OS.2.10.40.o
148
SC.3.30.30.o
P2.37
OS.2.20.40.o
LC 1486
P2.38
OS.2.20.40.o
P3.20
OS.2.30.20.o
245
SC.4.50.20.z
88
PZ
1383
BO.5.35.30.z
254
SC.5.35.30.s
12
SC.3.60.20.s
249
SC.3.60.20.s
42
LE
Z3.08
P
1
SC.4.50.20.z
Z1_A-P1.65
DS
Z1_A-P1.30b
SC.8.60.20.s
Z1_A-P1.30a
SC.8.85.5.s
Z1_A-P1.31
SC.8.60.10.s
Z1_A-P1.32
DS
1384
BO.8.35.30.s
36
PZ
P3.101
PZ
883
BO.8.25.50.s
849
BO.8.25.50.s
867
BO.8.35.40.s
147
PZ
193
PZ
1.1 PO - Hamerský potok
1.2 PO - Kunratický potok
Z1_A-P1.29b
SM.8.50.5.s
Z1_A-P1.29a
SM.8.50.25.s
170
PZ
702
BO.4.30.40.s
17
SC.4.40.30.s
262
91
WT
SC.6.35.30.s
39
ZS
684
BO.3.30.40.z
680
BO.3.30.40.z
31
OS.1.10.20.s
P1.100
OS.2.20.20.z
143
ZS
757
BO.3.20.60.z
P4.01
SM.8.45.25.s
674
BO.3.40.40.s
786
BO.8.20.60
734
BO.3.25.50.z
171
SC.3.20.40.z
724
BO.3.20.60.z
564
ZS
15
SM.8.40.15.s
252
PZ
828
BO.3.25.50.z
1415
BO.3.25.50.z
P1.126
PZ
708
BO.2.20.60.z
1416
BO.8.30.40.s
23
WT
688
ZS
250
PZ
760
BO.8.40.30.s
729
BO.8.25.50.s
769
BO.3.35.40.z
26
OV.4.30.30.s
P4.52
WT
LK 1487/1488
45
ZS
42
OS.1.10.20.p
756
BO.3.30.40.z
766
BO.3.25.50.p
823
BO.8.25.50.s
CNU-4.78
DS
Z4.78
DS
758
BO.2.30.40.z
42
RI.1.5.90.p
176
PZ
727
BO.3.25.50.p
731
BO.2.15.70.p
822
BO.2.25.50.p
33
BO.2.15.70.p
49
RI.1.5.90.p
Z4.83
SC.3.40.40.s
251
SC.3.40.40.s
Z4.33
DS
CNU-4.33
DS
P4.68
ZS
37
BO.2.25.50.p
203
PZ
826
BO.2.20.60.p
35
BO.6.30.40.s
56
RI.1.5.90.p
LC 1488