

ZMĚNA Z6 ÚZEMNÍHO PLÁNU LIBEREC

VÝKRES KONCEPCE KRAJNY

Záznam o účinnosti změny Z6 územního plánu Liberec

ZMĚNU VYDALO:
statutární město Liberec - Zastupitelstvo města Liberec

ČÍSLO JEDNACÍ: SZ CJ MML 118807/23
DATUM VYDÁNÍ:
28. 11. 2024 dle usnesení ZM č. 283/2024





DATUM NABYTÍ ÚČINNOSTI: 18. 12. 2024

POŘIZOVATEL: Magistrát města Liberec
Jméno a funkce oprávněné osoby:
Otisk úředního razítka a podpis oprávněné osoby





Ing. Klára Rubášová
Referent oddělení úřadu územního plánování
Odbor územního plánování


Mgr. Adam Pátek
Vedoucí oddělení úřadu územního plánování
Odbor územního plánování

LEGENDA

-  hranice řešeného území
-  hranice katastrálního území
-  budovy dle katastru nemovitostí
-  parcely dle katastru nemovitostí

územní systém ekologické stability


-  biokoridor lokální navrhovaný
-  lokální biokoridor rušený
-  zelený pás - rušený
-  rušená plocha ZP - zeleň - parky a parkově upravené

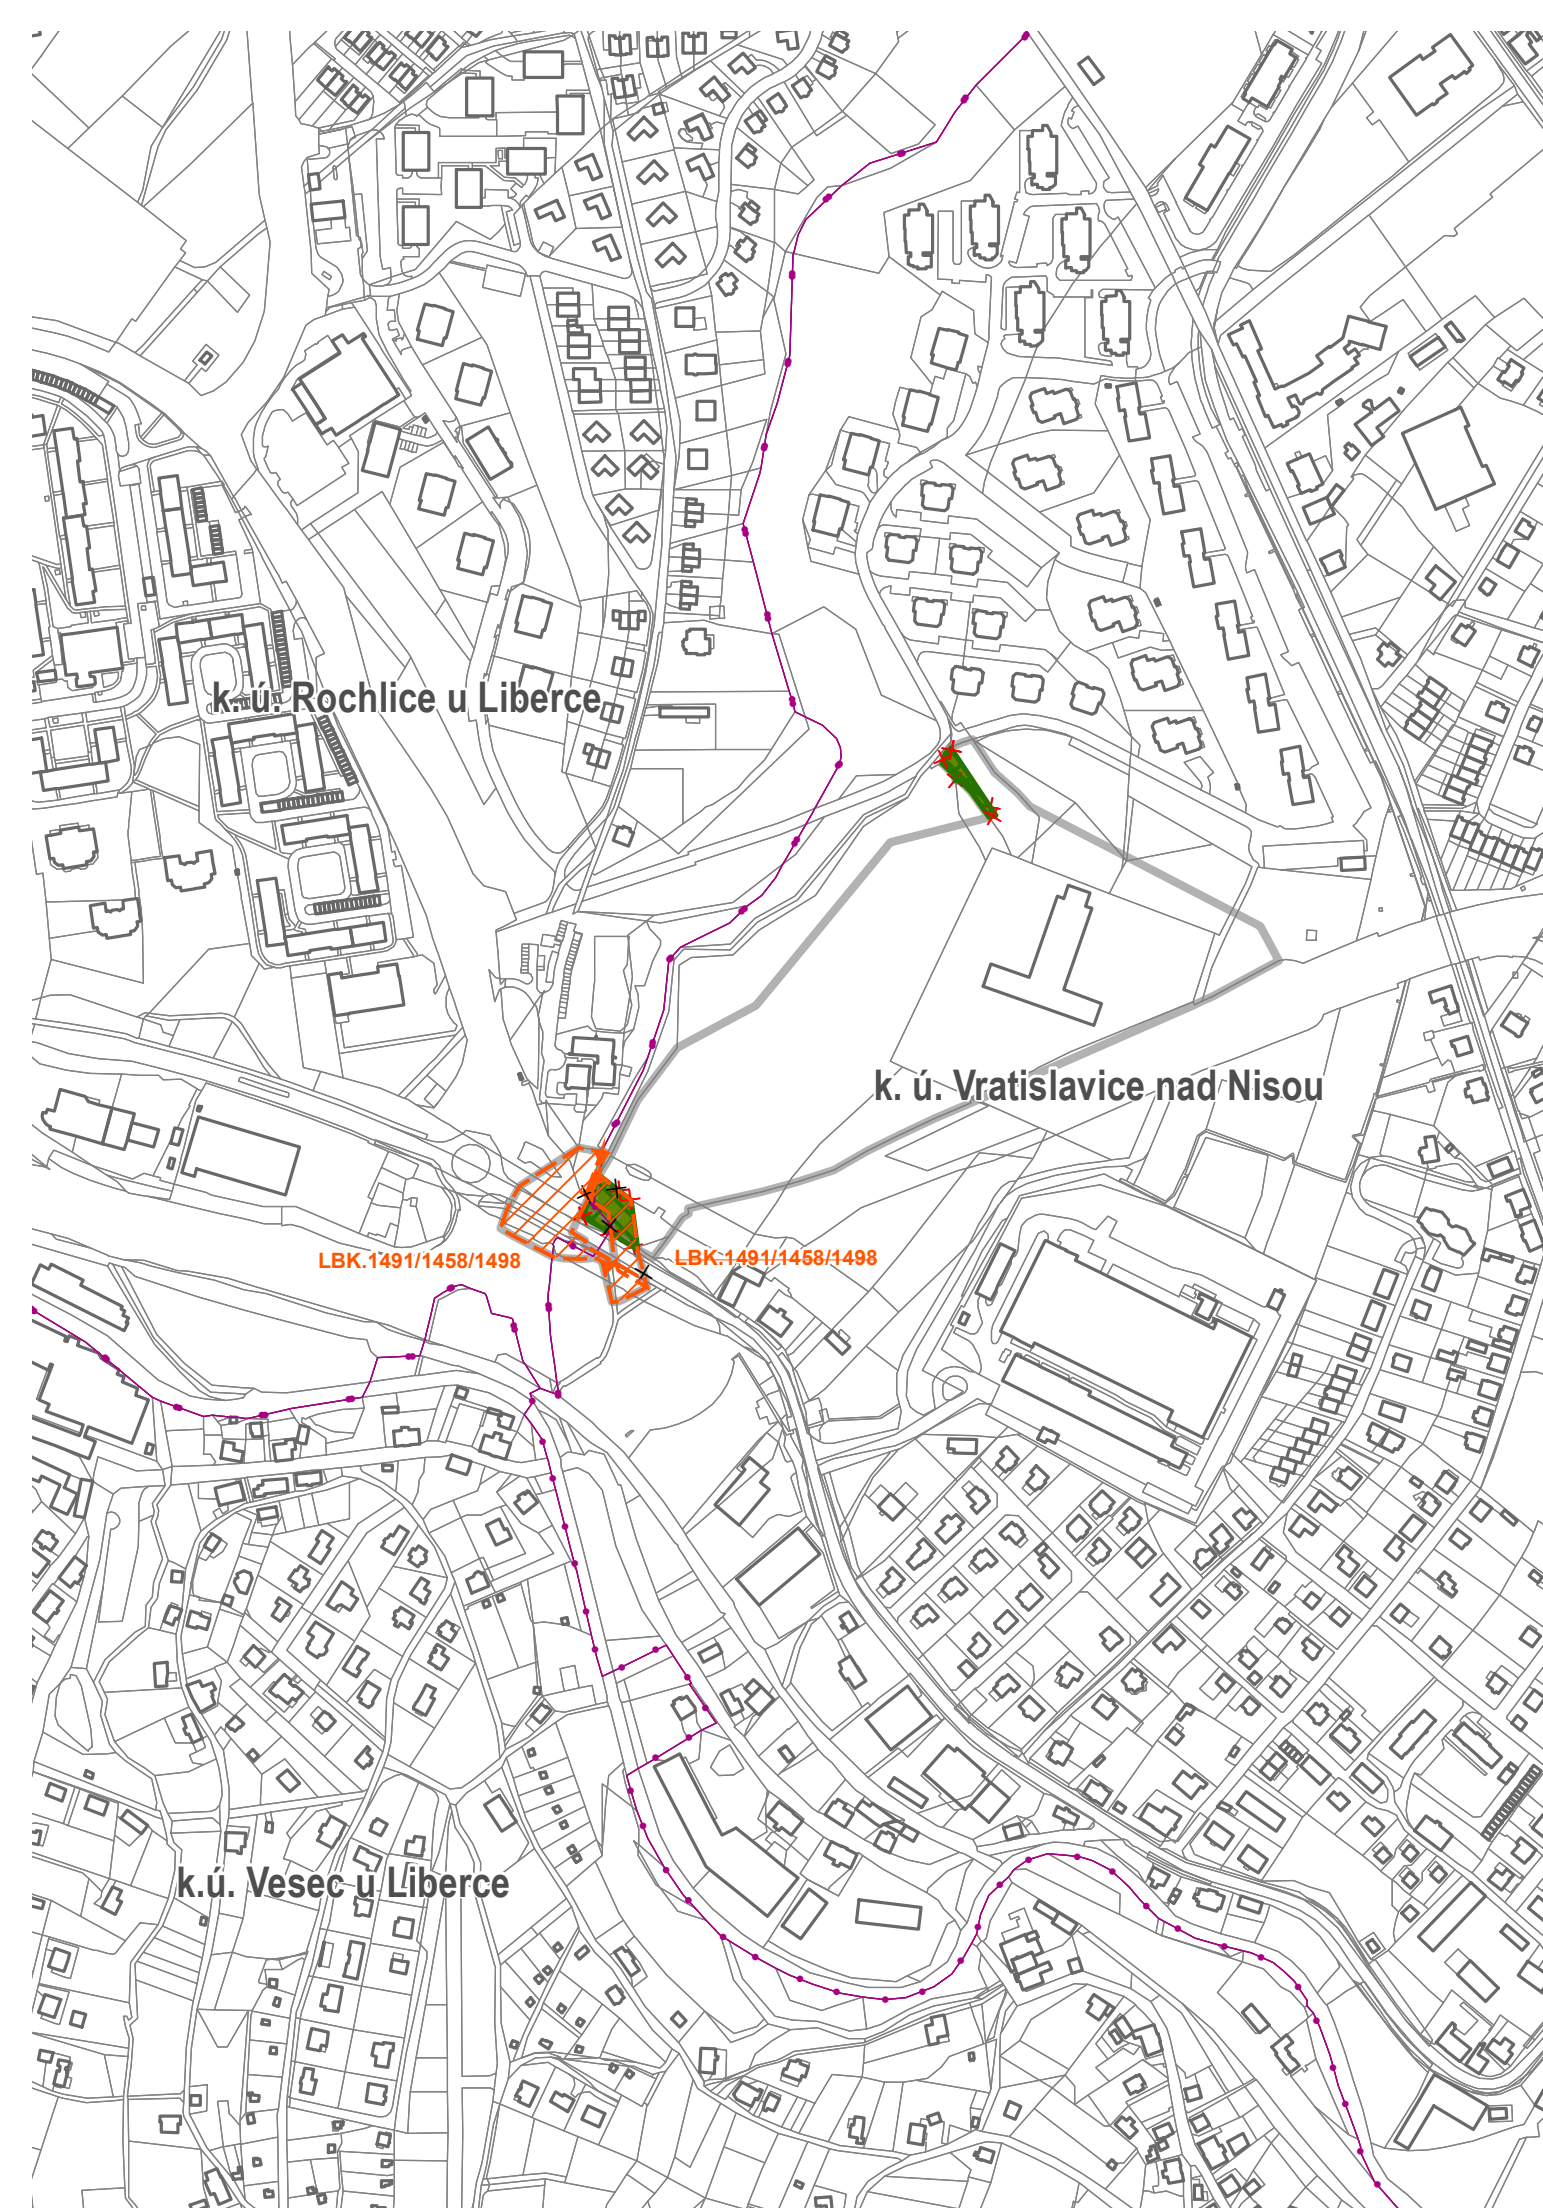

ZPRACOVATEL **ARCHUM architekti s.r.o.**
Oldřichova 299/23
128 00 Praha 2
IČ: 01894871

POŘIZOVATEL **MAGISTRÁT MĚSTA LIBEREC**
Odbor územního plánování
nám. Dr. E. Beneše 1/1
460 59 Liberec 1

ZÁZNAM O ÚČINNOSTI
SPRÁVNÍ ORGÁN, KTERÝ ZMĚNU ÚP VYDAL
Zastupitelstvo statutárního města Liberec
DATUM NABYTÍ ÚČINNOSTI
.....

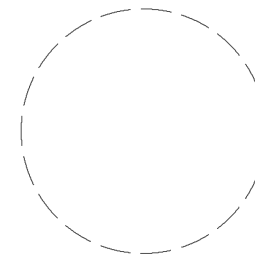

OPRÁVNĚNÁ ÚŘEDNÍ
OSOBA POŘIZOVATELE
Ing. Klára Rubášová

OPRÁVNĚNÁ OSOBA
POŘIZOVATELE
(razítko, podpis)

ZODPOVĚDNÝ PROJEKTANT
Ing. arch. Šimon Vojtík, Ph.D.
ČKA 3827

URČENÝ ZASTUPITEL
Adam Lenert, MBA
náměstek primátora pro územní plánování
a majetkoprávní záležitosti

Ing. Klára Rubášová

ZMĚNA Z6 ÚZEMNÍHO PLÁNU LIBEREC

VÝKRES KONCEPCE KRAJNY

PARÉ	FORMÁT	A3	SOURADNICE	S-JTSK	MĚŘÍTKO	1 : 5 000	DATUM	září 2024	Č. VÝKRESU	2b
------	--------	----	------------	--------	---------	-----------	-------	-----------	------------	-----------