

ZMĚNA Z6 ÚZEMNÍHO PLÁNU LIBEREC


VÝKRES TECHNICKÉ INFRASTRUKTURY - VODA

LEGENDA

- hranice řešeného území
- Z5.134 hranice zastavitelných ploch
- P5.137 hranice plochy přestavby
- hranice katastrálního území
- budovy dle katastru nemovitostí
- parcely dle katastru nemovitostí

Změna územního plánu nenavrhuje úpravu koncepce technické infrastruktury v oblasti vodního hospodářství.

Výkresem dochází pouze k vyznačení změn souvisejících s vymezením zastavitelných ploch a ploch přestavby.

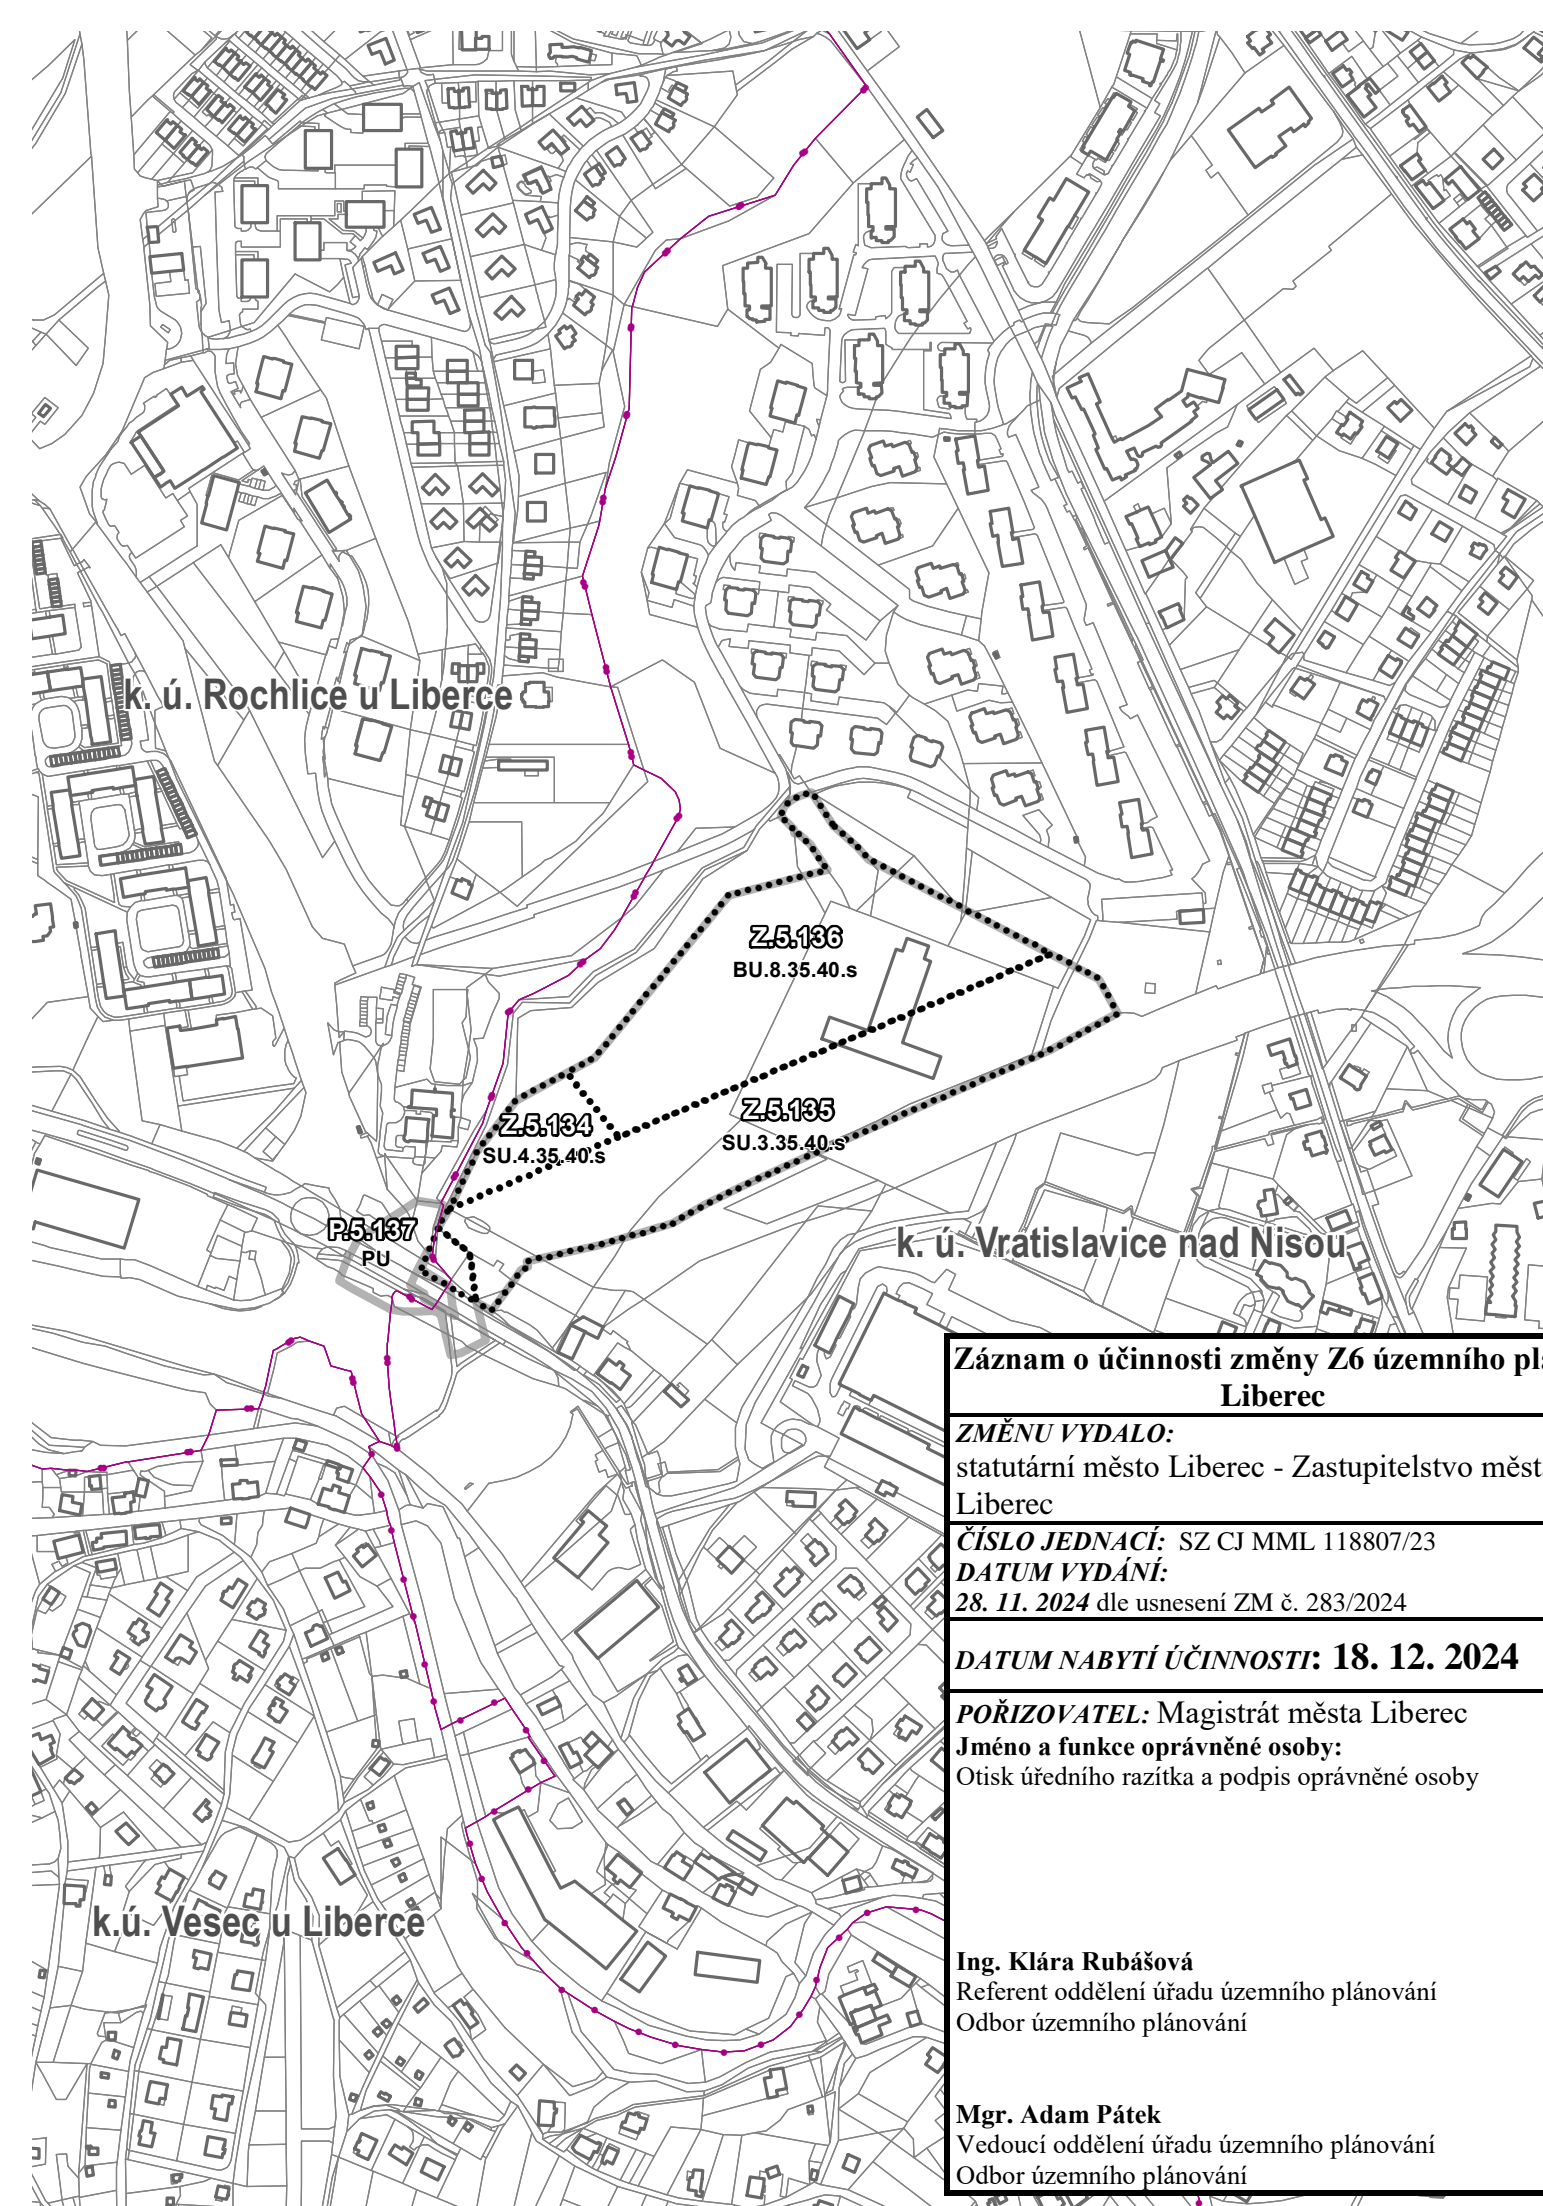


Záznam o účinnosti změny Z6 územního plánu Liberec
ZMĚNU VYDALO: statutární město Liberec - Zastupitelstvo města Liberec
ČÍSLO JEDNACÍ: SZ CJ MML 118807/23 DATUM VYDÁNÍ: 28. 11. 2024 dle usnesení ZM č. 283/2024
DATUM NABYTÍ ÚČINNOSTI: 18. 12. 2024
POŘIZOVATEL: Magistrát města Liberec Jméno a funkce oprávněné osoby: Otisk úředního razítka a podpis oprávněné osoby
Ing. Klára Rubášová Referent oddělení úřadu územního plánování Odbor územního plánování
Mgr. Adam Pátek Vedoucí oddělení úřadu územního plánování Odbor územního plánování

ZPRACOVATEL ARCHUM architekti s.r.o.
Oldřichova 299/23
128 00 Praha 2
IČ: 01894871

POŘIZOVATEL MAGISTRÁT MĚSTA LIBEREC
Odbor územního plánování
nám. Dr. E. Beneše 1/1
460 59 Liberec 1

ZÁZNAM O ÚČINNOSTI
SPRÁVNÍ ORGÁN, KTERÝ ZMĚNU ÚP VYDAL
Zastupitelstvo statutárního města Liberec
DATUM NABYTÍ ÚČINNOSTI

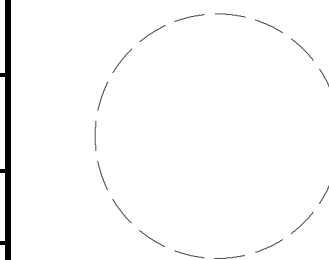

OPRÁVNĚNÁ ÚŘEDNÍ OSOBA POŘIZOVATELE
Ing. Klára Rubášová

OPRÁVNĚNÁ OSOBA POŘIZOVATELE (razítko, podpis)

ZODPOVĚDNÝ PROJEKTANT
Ing. arch. Šimon Vojtík, Ph.D.
ČKA 3827

URČENÝ ZASTUPITEL
Adam Lenert, MBA
náměstek primátora pro územní plánování a majetkoprávní záležitosti

Ing. Klára Rubášová

ZMĚNA Z6 ÚZEMNÍHO PLÁNU LIBEREC
VÝKRES TECHNICKÉ INFRASTRUKTURY - VODA

PARÉ	FORMÁT	A3	SOURADNICE	S-JTSK	MĚŘÍTKO	1 : 5 000	DATUM	září 2024	Č. VÝKRESU	4b
------	--------	----	------------	--------	---------	-----------	-------	-----------	------------	-----------