


ŘEZ A-A'
M 1:100

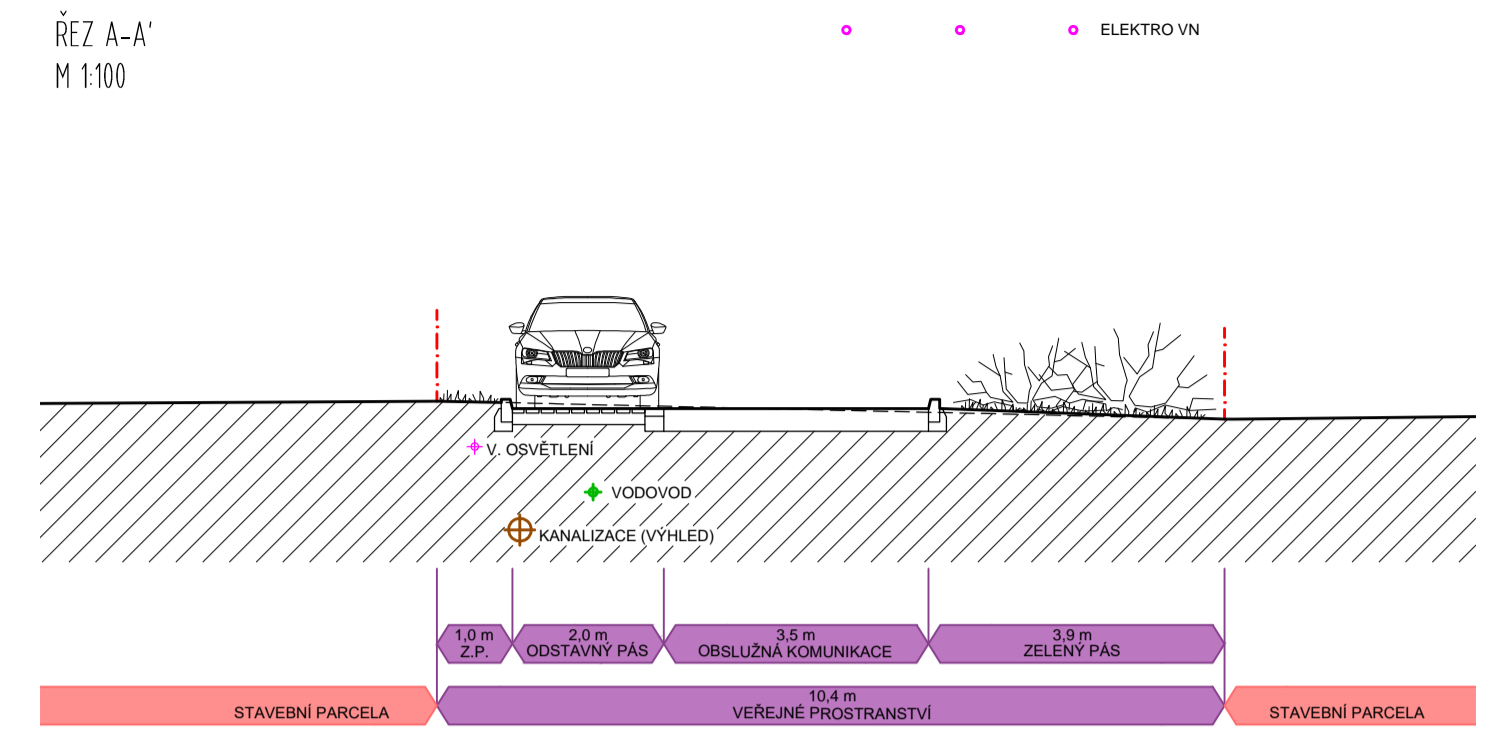

LEGENDA SÍTÍ

NAVROVANÉ	STÁVAJÍCÍ	
		VODOVOD (SČVK, as.)
		NAPOJOVACÍ BOD VODOVODU PRO ŘEŠENOU LOKALITU
		NAPOJOVACÍ BOD VODOVODU PRO RD (VODOMĚRNÁ ŠACHTA)
		ELEKTRO NN NADZEMNÍ (ČEZ, as.)
		ELEKTRO NN PODZEMNÍ (ČEZ, as.)
		NAPOJOVACÍ BOD ELEKTRO PRO RD (ELEKTROMĚR)
		ELEKTRO VN NADZEMNÍ (ČEZ, as.)
		ELEKTRO VN PODZEMNÍ (ČEZ, as.)
		ELEKTRO SLABOPROUD PODZEMNÍ (CETIN as.)
		ELEKTRO NN PODZEMNÍ - VEŘEJNÉ OSVĚTLENÍ
		KANALIZACE SPLAŠKOVÁ (PROSTOROVÁ REZERVA)

LEGENDA

	ŘEŠENÉ ÚZEMÍ
	NAVŘENÉ HRANICE PARCEL
	STAVEBNÍ REGULACNÍ ČÁRA VOLNÁ PRO STAVBU RD - NELZE PŘEKROČIT, AVŠAK ZÁSTAVBA NEMUSÍ ZASAHOVAT AŽ K NÍ
	REGULACNÍ ČÁRA VOLNÁ PRO STAVBY DOPLŇKOVÉ (ZAHRADNÍ ALTÁN, PŘÍSTŘEŠEK, STAVBY PRO CHOV HOSPODÁŘSKÝCH ZVÍŘAT atd.)
	NAVŘENÁ KOMUNIKACE
	NAVŘENÁ KOMUNIKACE A SJEZDY - VÝHLED
	POLOZPEVNĚNÉ PLOCHY - ZATRAVŇOVACÍ DLAŽDICE
	NEZPEVNĚNÉ PLOCHY - ZATRAVŇENÍ
	NAVŘENÉ VÝSADBY NÍZKÉ ZELENĚ (KEŘŮ DO V. 1,5 m)
	HRANICE PARCEL KATASTRU NEMOVITOSTÍ, PARCELNÍ ČÍSLA
	OCHRANNÁ PÁSMA

k.ú. Bílá u Českého Dubu (603881)
soutřadnicový systém S-JTSK, výškový systém Bpv



GENERALNÍ PROJEKTANT

RUPRECHTIČKÁ 199, LIBEREC, TEL:+420 482 412 211, atelierdavid@atelierdavid.cz

AKCE:			
ÚZEMNÍ STUDIE BÍLÁ U ČESKÉHO DUBU			
ZADAVATEL:	p. RENZA	ZAK. ČÍSLO:	D/19-034-STD
VED. PROJEKTANT:	ING. ARCH. DAVID	DATUM:	10/2019
VYPRACOVALA:	ING. ARCH. SVOBODOVÁ, ING. ARCH. FEIGL, ING. ARCH. JIRÁSKO	STUPĚN:	STD
KONTROLOVAL:	ING. ARCH. DAVID	MĚŘITKO:	1:500
PRÍLOHA:		PRÍLOHA:	PARÉ:
KOMPLEXNÍ URBANISTICKÝ NÁVRH			C2.