




RODINNÉ DOMY LOKALITA "ZA NÁDRAŽÍM" BÍLÝ KOSTEL NAD NISOU

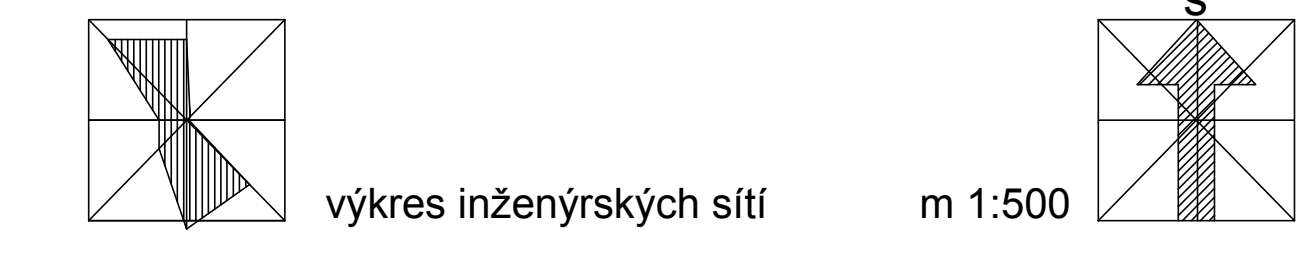

LEGENDA STÁVAJÍCÍ STAV:

HRANICE PARCEL	VTL PLYNOVOD	• OCHRANNÁ A BEZPEČ. PÁSMO
HRANICE SLUČKOVANE	STL PLYNOVOD	• OCHRANNÉ PÁSMO
ČÍSLO PARCEL	CETIN	NEPROVOZOVANÁ SÍŤ
ZELEŇ	CETIN	NADZEMNÍ VEDENÍ
OCHRANNÉ PÁSMO DRAHY 60m OD OSY KOLEJE	CETIN	OPTICKÝ KABEL + OCHR. PÁSMO
OCHRANNÉ PÁSMO DRAHY 30m OD HRANICE POZEMKU	ČEZ	NADZEMNÍ ROZVOD NN
OCHRANNÉ PÁSMO KOMUNIKACE	SOVK	ROZVODY VODY
	SZDC	OSA KOLEJE
		TELEMATIKA
		SZDC

LEGENDA NOVÝ STAV:

NÁVRH DĚLENÍ PARCEL	VODOVOD
BUDOVACÍ RODINNÉ DOMY (ORIENTAČNÍ ZÁKRES)	KANALIZACE SPLAŠKOVÁ
DOMOVNÍ PĚLŘKY	SPLAŠKOVÁ KAN. SAMOSTATNÁ AKCE "ORIENTAČNÍ ZÁKRES BÍLÝ KOSTEL NAD NISOU ETAPA I"
SMĚR PŘÍPADNÉHO ROZVOJE	KANALIZACE DEŠŤOVÁ + ZASAKOVACÍ OBJEKT
SLoupY PRO ROZVODY CETIN	STL PLYNOVOD
RUŠENÉ OBJEKTY	ROZVODY NN
	VEREJNÉ OSVĚTLENÍ

OBEC BÍLÝ KOSTEL NAD NISOU		
RODINNÉ DOMY LOKALITA "ZA NÁDRAŽÍM" BÍLÝ KOSTEL NAD NISOU	místo stáby: BÍLÝ KOSTEL – ZA NÁDRAŽÍM K.Ú. BÍLÝ KOSTEL	
ÚZEMNÍ STUDIE		číslo par.:



generální projektant: ANTA-AG SPOL. S R.O. Štefánikova nám. 779/6, LIBEREC 1, 460 01 TEL.: 485103798, e-mail: balatka@anta-ag.cz	
hlavní inženýr projektu: Ing. JAROSLAV BALATKA	spolupráční projektant: Ing. JAROSLAV BALATKA
projektant projektace: TOPKLIMA SPOL. S R.O. MĚSTSKÁ 399/2a, LIBEREC 3, 460 01 TEL.: 484845557, e-mail: topklima@topklima.cz	
spolupráční projektant: Ing. PETR KORIŇEK	zpracoval: KOLEKTIV
typ:	formát: 12xA4
číslo dokumentace:	zakázkové číslo: Ba 07268
výkres (dokument):	datum: 09/2017
VÝKRES INŽENÝRSKÝCH SÍTÍ	měřítko: 1:500
	číslo: 2.3