

PROJEKT	LOKALITA C15, C16 - ČESKÝ DUB k.ú. Český Dub
OBJEDNATEL	Město Český Dub Náměstí Bedřicha Smetany 1, 463 43 Český Dub
POŘIZOVATEL	Magistrát města Liberec Odbor hlavního architekta nám. Dr. E. Beneše 1, 460 59 Liberec 1
ZHOTOVITEL	ŽALUDA, projektová kancelář Železná 493/20, Praha 1, 110 00 tel. +420 737 149 299, e-mail: eduard.zaluda@gmail.com
SPOLUPRÁCE	a23 architekti Ing. arch. MICHAELA DEJDAROVÁ tel. +420 723 762 444, e-mail: dejdarova@a23architekti.cz
STUPEŇ	ÚZEMNÍ STUDIE
NÁZEV PŘÍLOHY	

VZOROVÉ ŘEZY ULIČNÍM PROSTOREM


VYPRACOVAL	KONTROLA		
Ing. arch. Michaela Dejdarová	Ing. Eduard Žaluda		
DATUM	ČÍSLO ZAKÁZKY	POČET FORMÁTŮ	MĚŘITKO
03/2015	20140502	6xA4	1:200
ČÍSLO PŘÍLOHY	ČÍSLO KOPIE		

VZOROVÝ ŘEZ

M 1:200

VĚTEV "A" - MO2 11,5/7,5/30



ŘEZ 1-1'

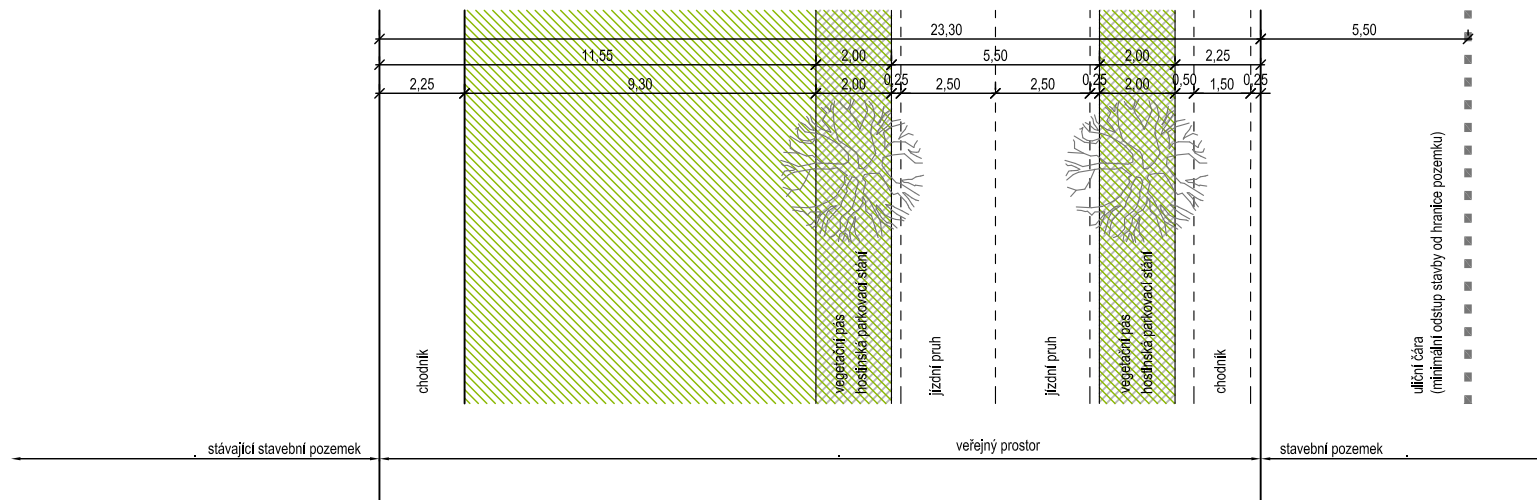

VZOROVÝ ŘEZ

M 1:200




ŘEZ 2-2'

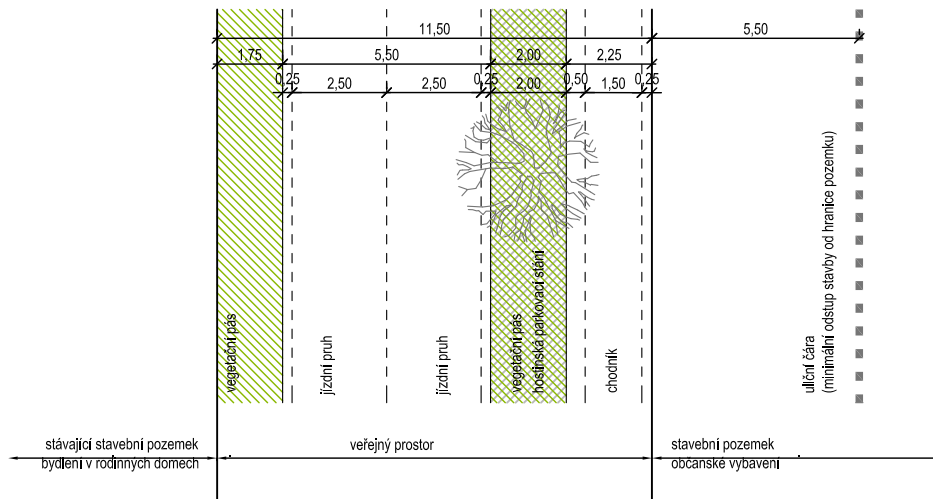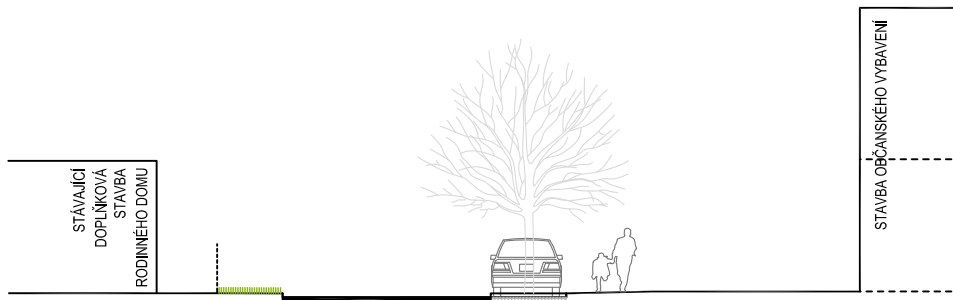

VZOROVÝ ŘEZ

M 1:200



VĚTEV "B,C,D,F" - OBYTNÁ ZÓNA ŘEZ 3-3'

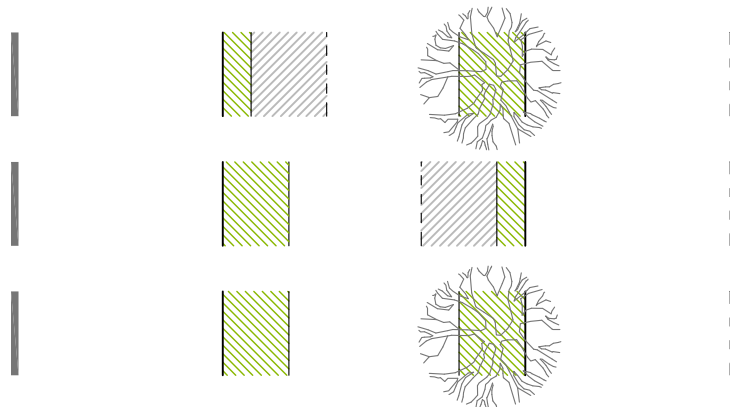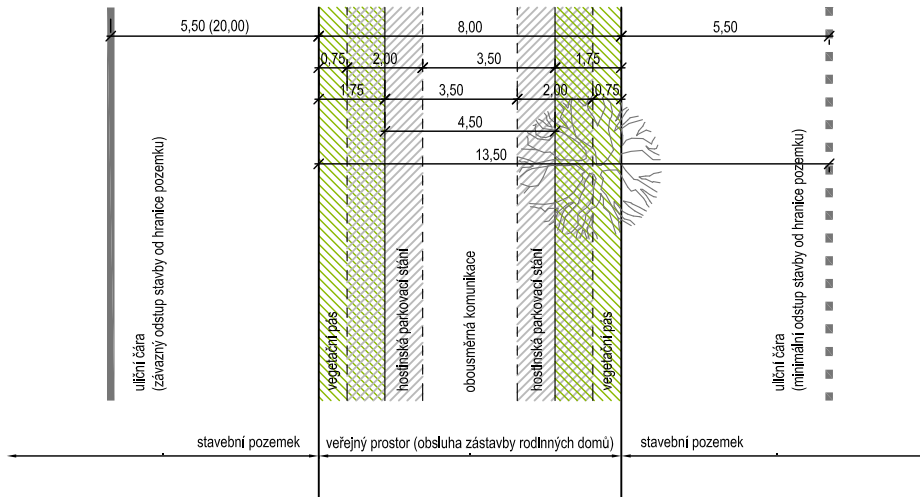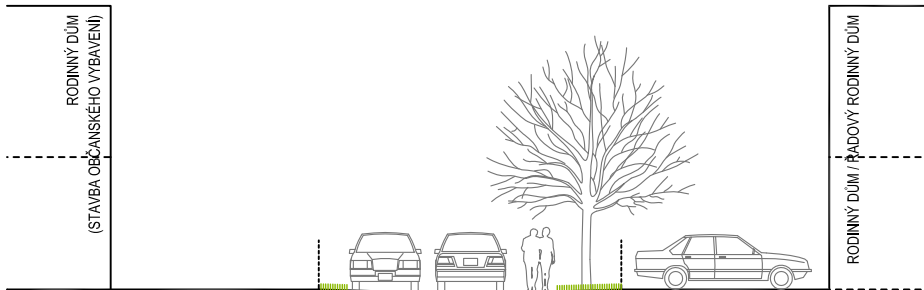



VZOROVÉ ŘEZY

M 1:200

VĚTEV "E" - OBYTNÁ ZÓNA ŘEZ 4-4'

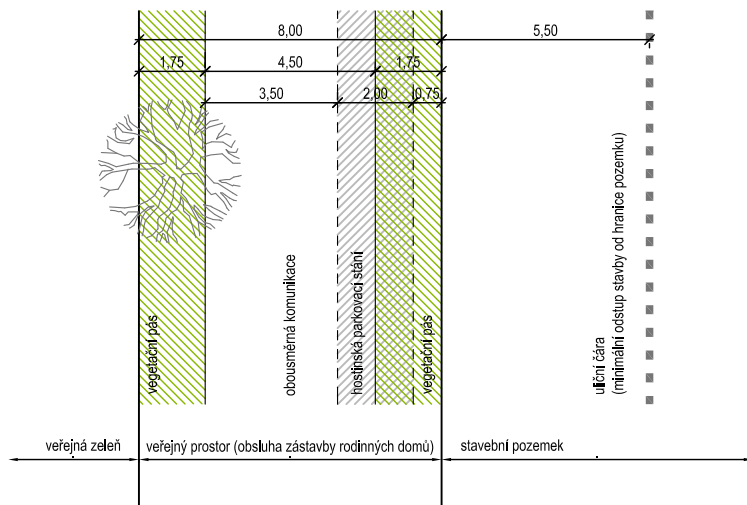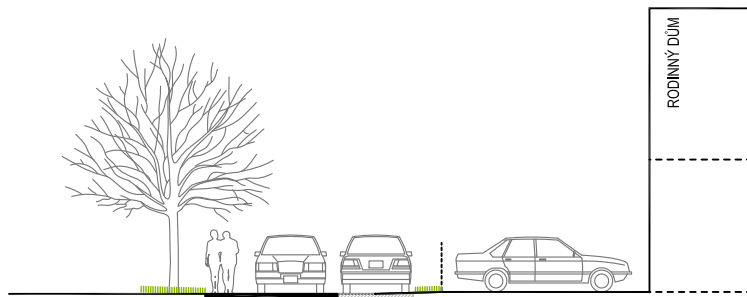

VĚTEV "C,F" - OBYTNÁ ZÓNA ŘEZ 5-5'

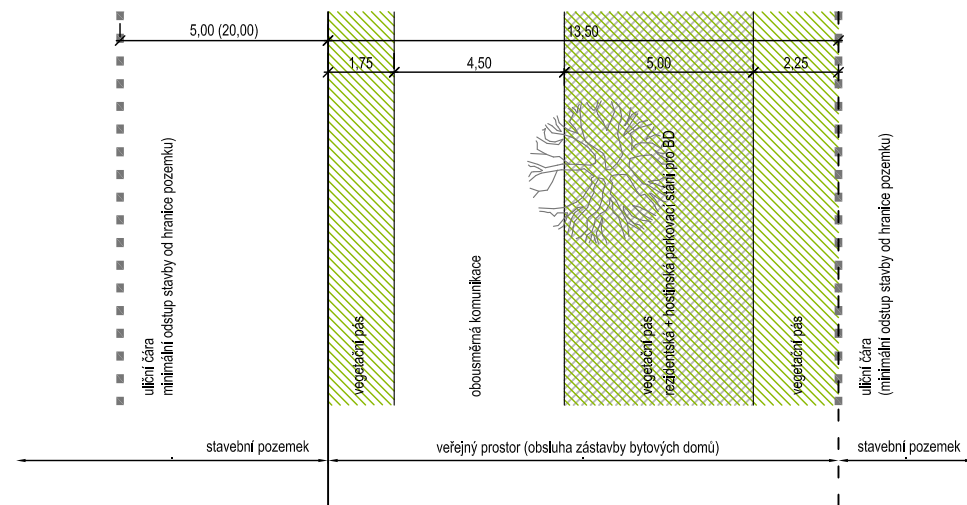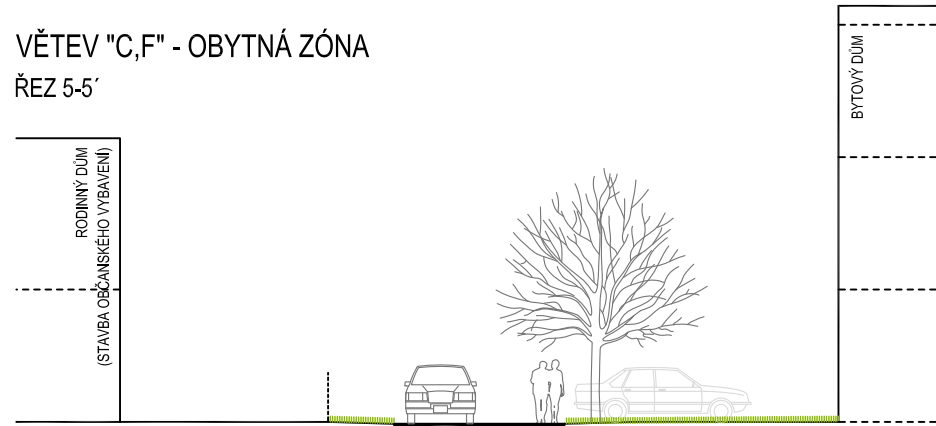

VZOROVÝ ŘEZ

M 1:200

VĚTEV "G" - OBYTNÁ ZÓNA

ŘEZ 6-6'

