


ZÁKRES DO ORTOFOTO  
1:5000



--- řešené území - doprava  
— řešené území - zástavba

ZÁKRES DO KATASTRÁLNÍ MAPY  
1:5000

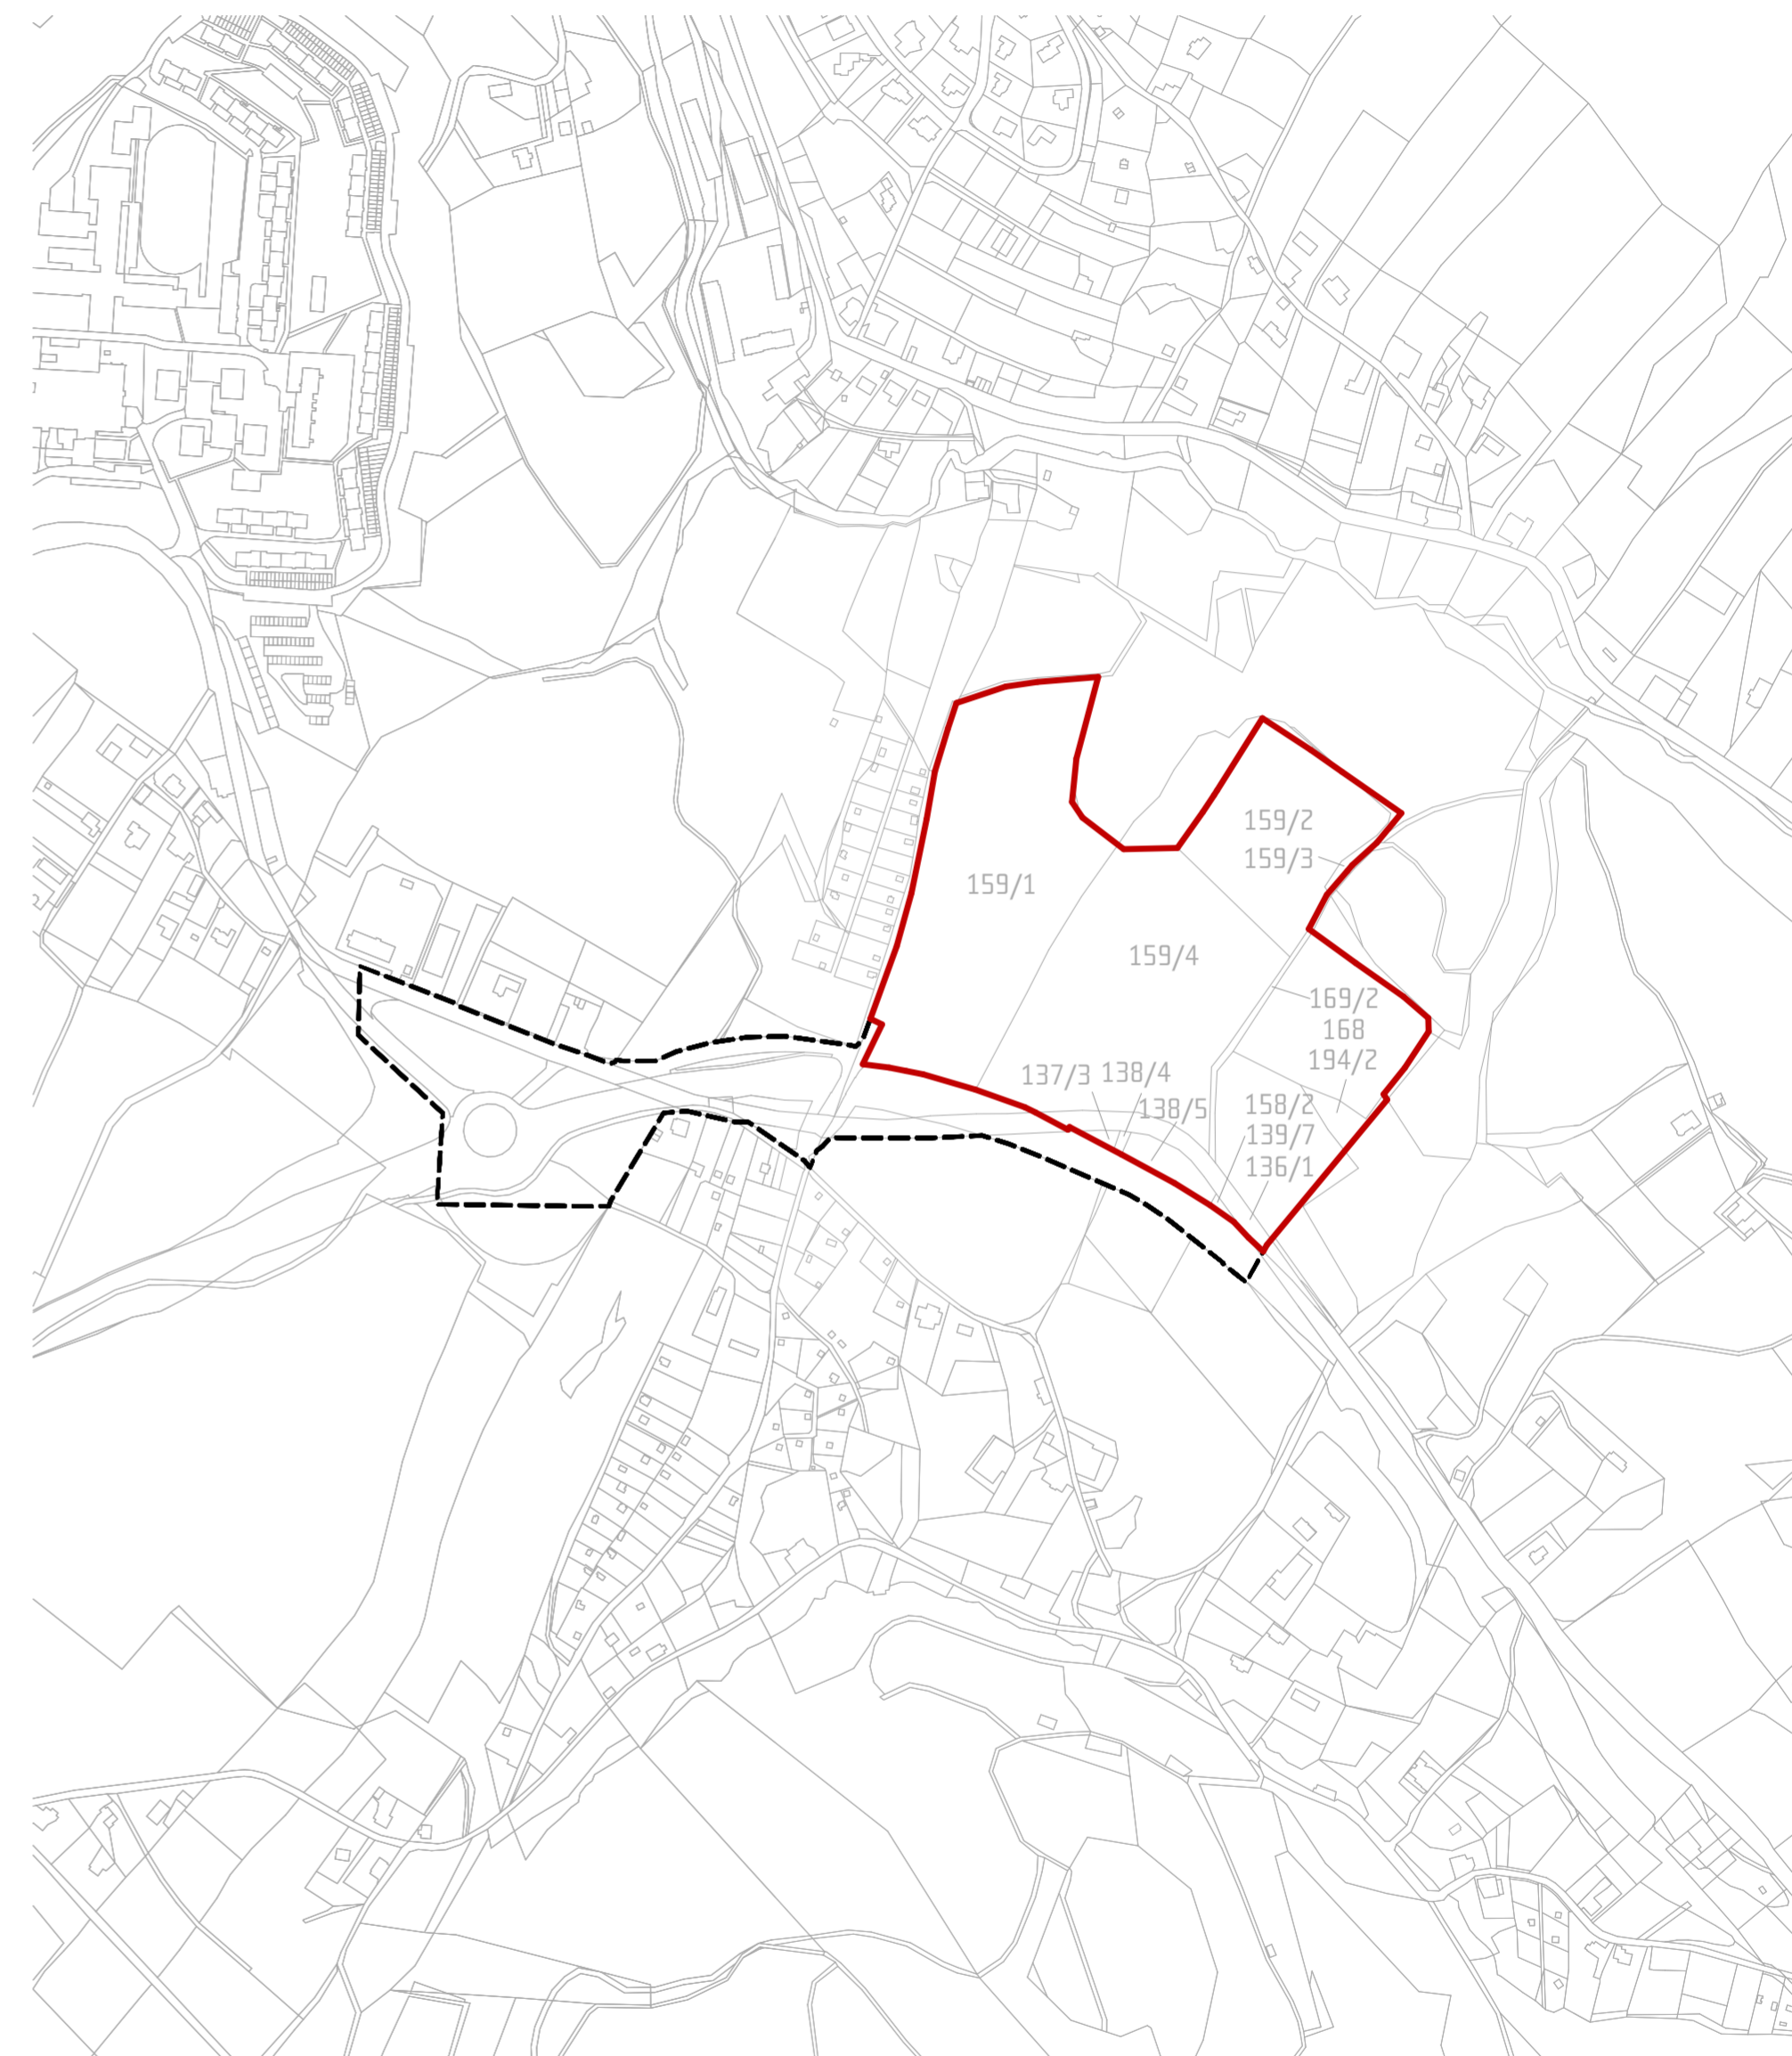

Vymezení řešeného území v rámci dohody:

- ulice Kunratická, obec Liberec, katastrální území Kunratice u Liberce

- par. č. parc. č. 159/1, 159/4, 159/2, 159/3, 169/2, 168, 194/2, 158/2, 139/7, 136/1, 138/5, 138/4, 137/3

--- řešené území - doprava  
— řešené území - zástavba