



VZOROVÉ PŘÍČNÉ ŘEZY, M 1 : 100

VZOROVÝ PŘÍČNÝ ŘEZ PRODLOUŽENÍ HRABĚTICKÉ ULICE OD OK K MOSTU NA I/14 H

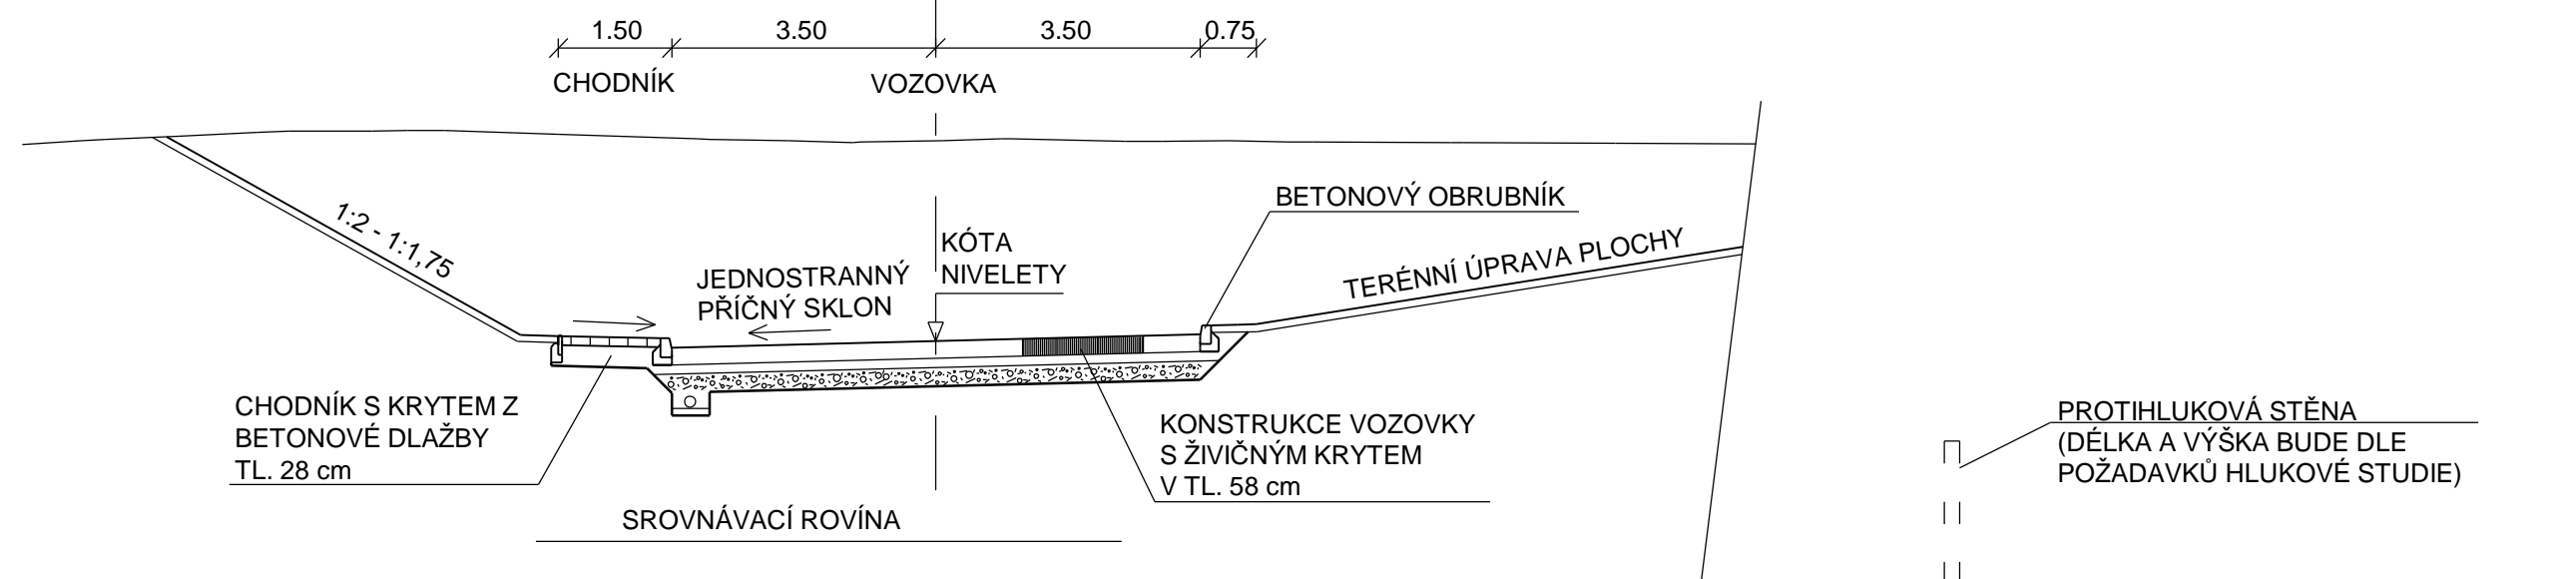

VZOROVÝ PŘÍČNÝ ŘEZ PRODLOUŽENÍ KUNRATICKÉ ULICE V ÚSEKU SOUBĚHU SE SILNICÍ I/14 H

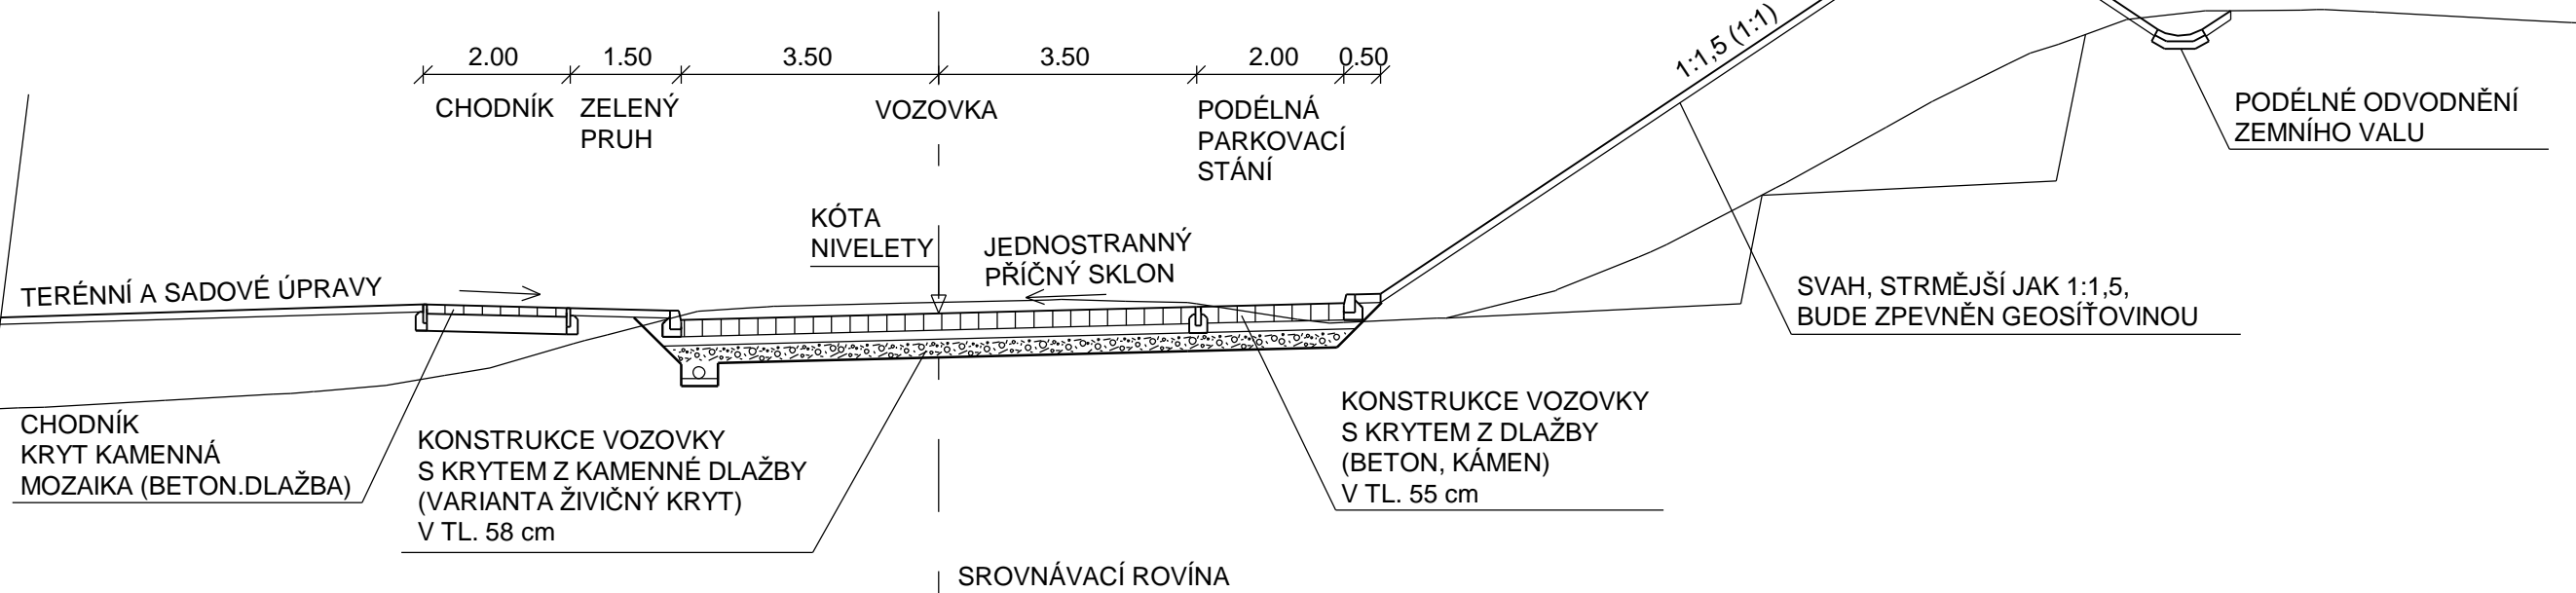

VZOROVÝ PŘÍČNÝ ŘEZ - OBSLUŽNÉ KOMUNIKACE

