


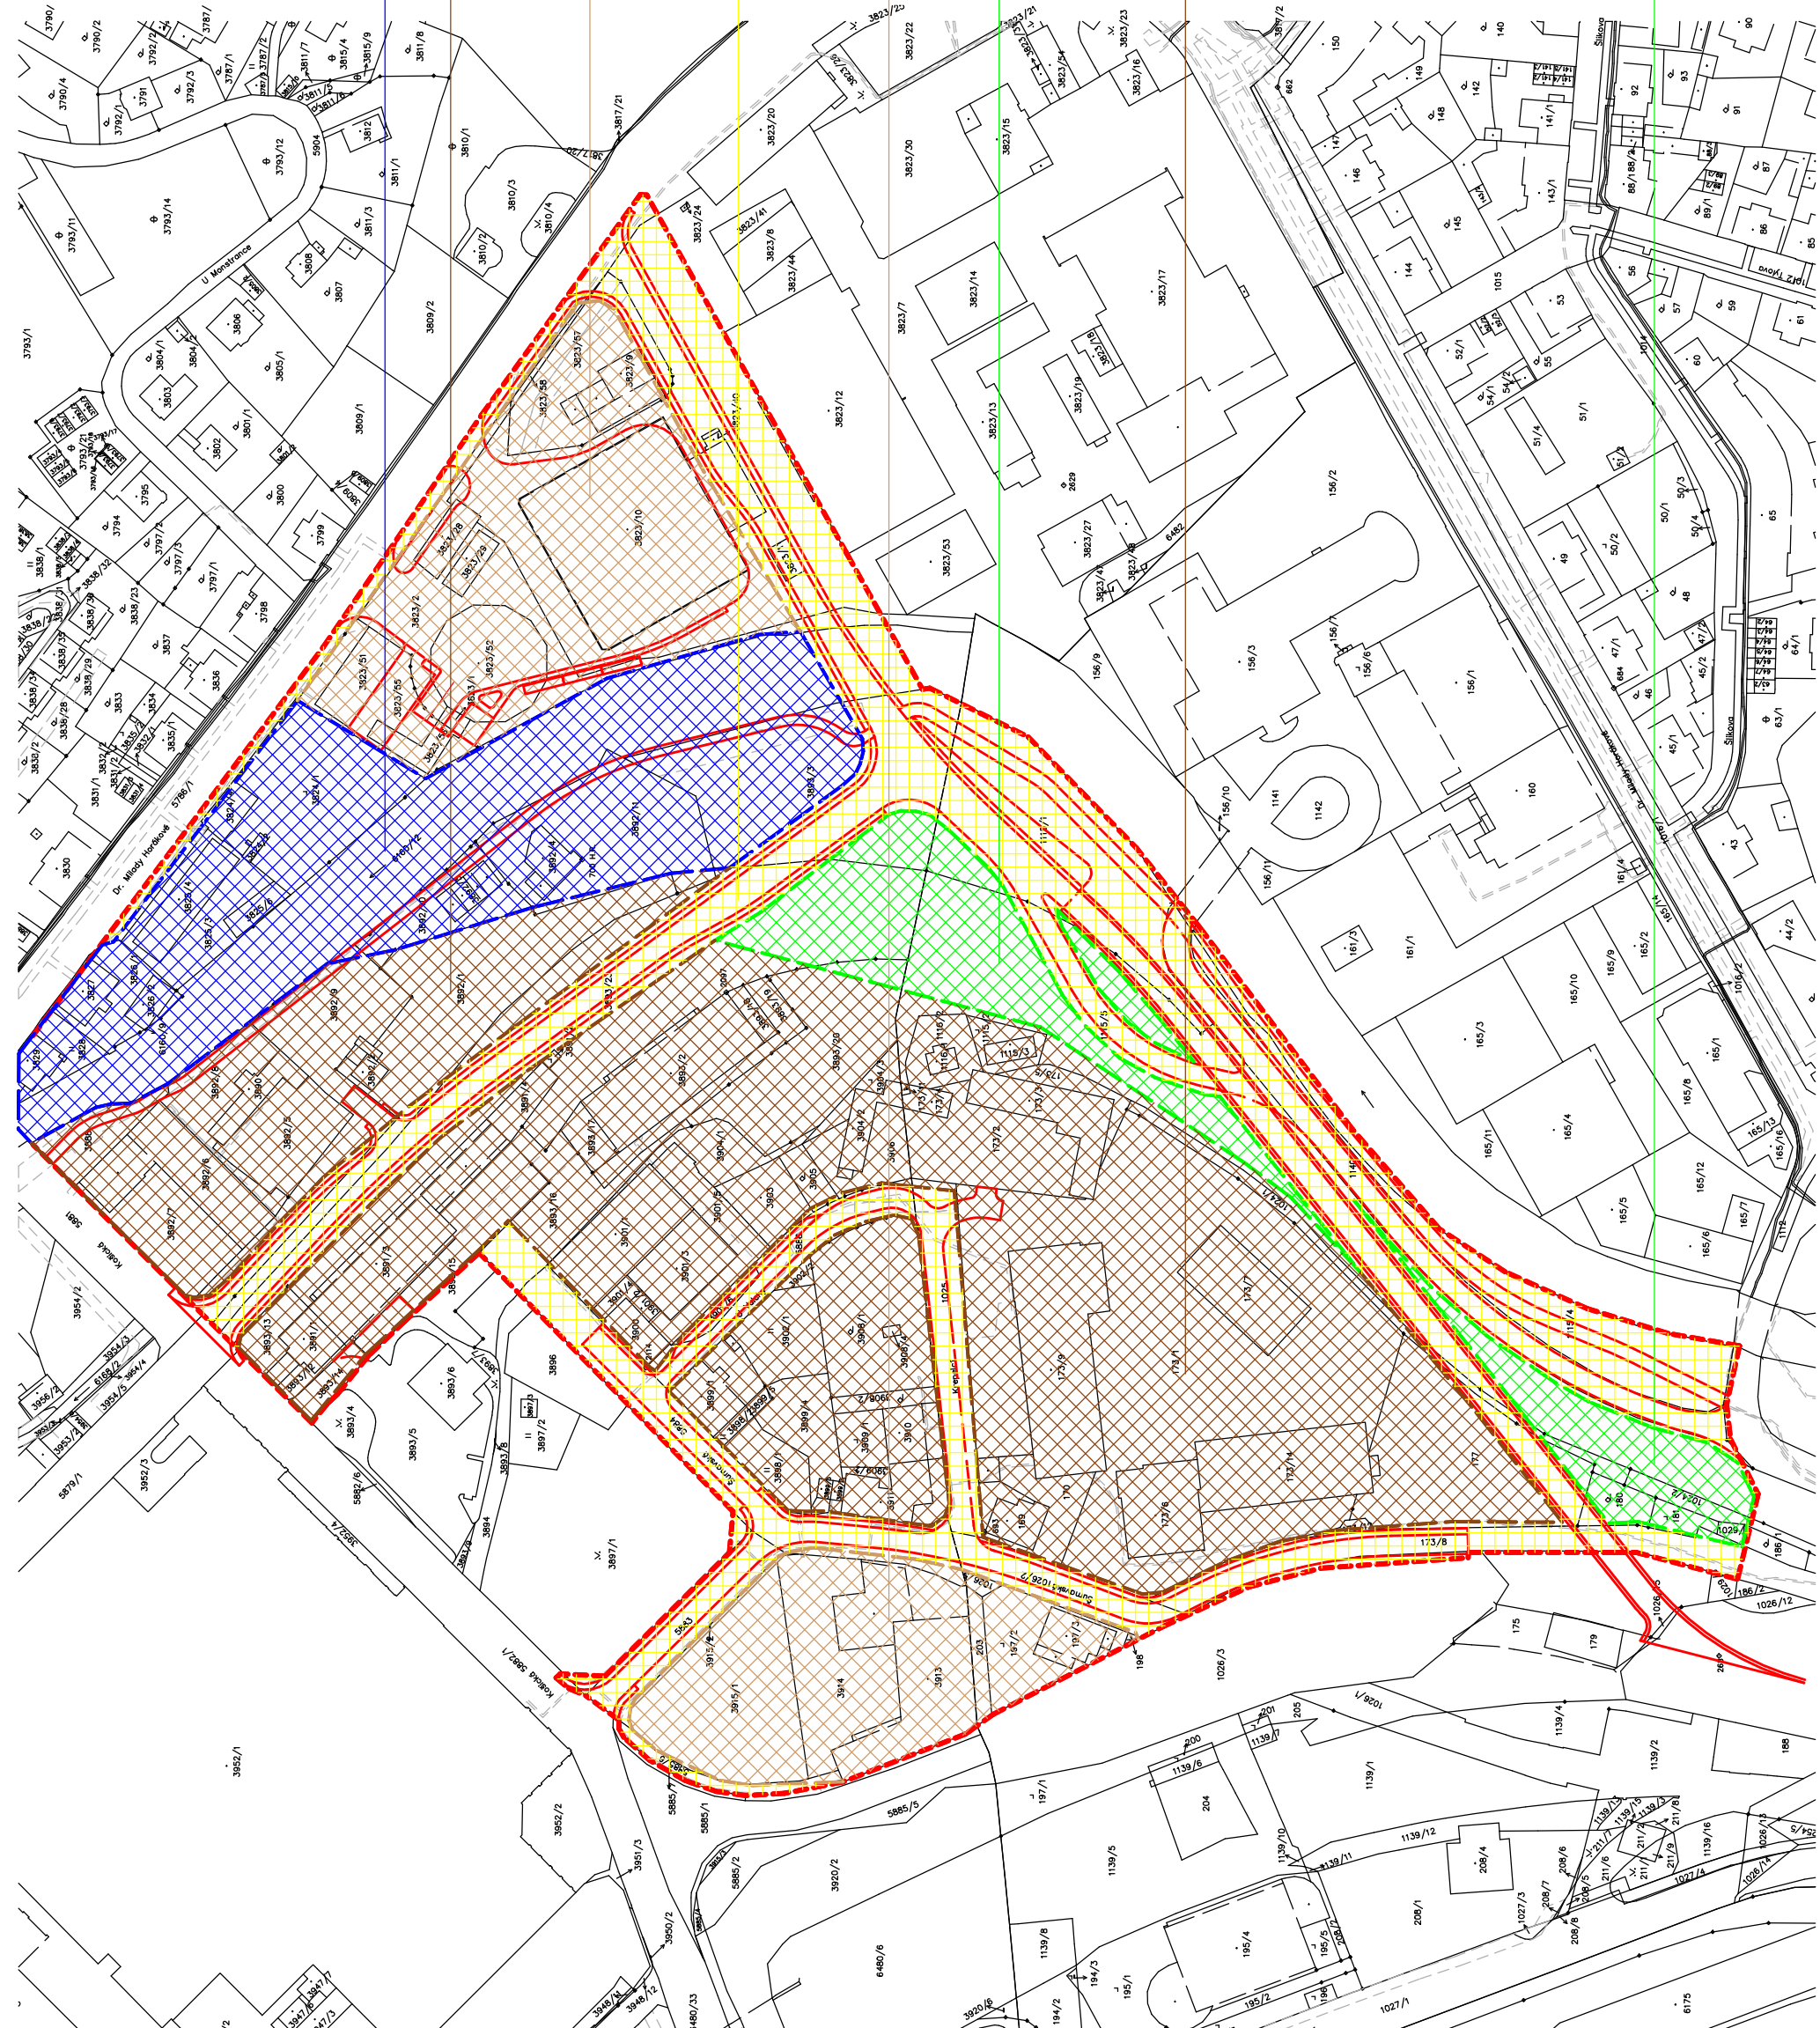

T.1. - 19
WU

SU. 4-30-30-S

T.1. - 69
SU 8-50-25-S

T.1. - 70
PU

T.1. - 17
SU 4-60-20-S

T.1. - 18
ZU

ZU. 5-35-30-S

T.1. - 72
PU