


NAV
HRANICE ŘEŠENÉHO ÚZEMÍ
HRANICE ZASTAVĚNÉHO ÚZEMÍ
POLOHOPIS
POLOHOPIS PODRUŽNÝ
ULIČNÍ REGULAČNÍ ČÁRA
VÝŠKOPIS
POZEMKY DOPRAVNÍ INFRASTRUKTURY SILNIČNÍ - SILNICE III.TŘÍDY
POZEMKY VEŘEJNÝCH PROSTRANSTVÍ - KOMUNIKACE SE SMÍŠENÝM PROVOZEM
POZEMKY KOMUNIKACÍ VYHRAZENÝCH
POZEMKY VEŘEJNÝCH PROSTRANSTVÍ - KOMUNIKACE BEZMOTOROVÉ
POZEMKY ZVÝŠENÝCH PRAHŮ
POZEMKY PARKOVÁNÍ
KOMUNIKACE - POPIS
HLAVNÍ STAVEBNÍ OBJEKTY
ZASTÁVKA BUS - DOCHÁZKOVÁ VZDÁLENOST 200 M
CYKLOTURISTICKÁ TRASA
OCHRANNÉ PÁSMO PŘIBLIŽOVACÍCH PROSTORŮ LETIŠTĚ
OCHRANNÉ PÁSMO SILNICE III.TŘÍDY

HRANICE ŘEŠENÉHO ÚZEMÍ  
 HRANICE ZASTAVĚNÉHO ÚZEMÍ  
 POLOHOPIS  
 POLOHOPIS PODRUŽNÝ  
 ULIČNÍ REGULAČNÍ ČÁRA  
 VÝŠKOPIS  
 POZEMKY DOPRAVNÍ INFRASTRUKTURY SILNIČNÍ - SILNICE III.TŘÍDY  
 POZEMKY VEŘEJNÝCH PROSTRANSTVÍ - KOMUNIKACE SE SMÍŠENÝM PROVOZEM  
 POZEMKY KOMUNIKACÍ VYHRAZENÝCH  
 POZEMKY VEŘEJNÝCH PROSTRANSTVÍ - KOMUNIKACE BEZMOTOROVÉ  
 POZEMKY ZVÝŠENÝCH PRAHŮ  
 POZEMKY PARKOVÁNÍ  
 KOMUNIKACE - POPIS  
 HLAVNÍ STAVEBNÍ OBJEKTY  
 ZASTÁVKA BUS - DOCHÁZKOVÁ VZDÁLENOST 200 M  
 CYKLOTURISTICKÁ TRASA  
 OCHRANNÉ PÁSMO PŘIBLIŽOVACÍCH PROSTORŮ LETIŠTĚ  
 OCHRANNÉ PÁSMO SILNICE III.TŘÍDY

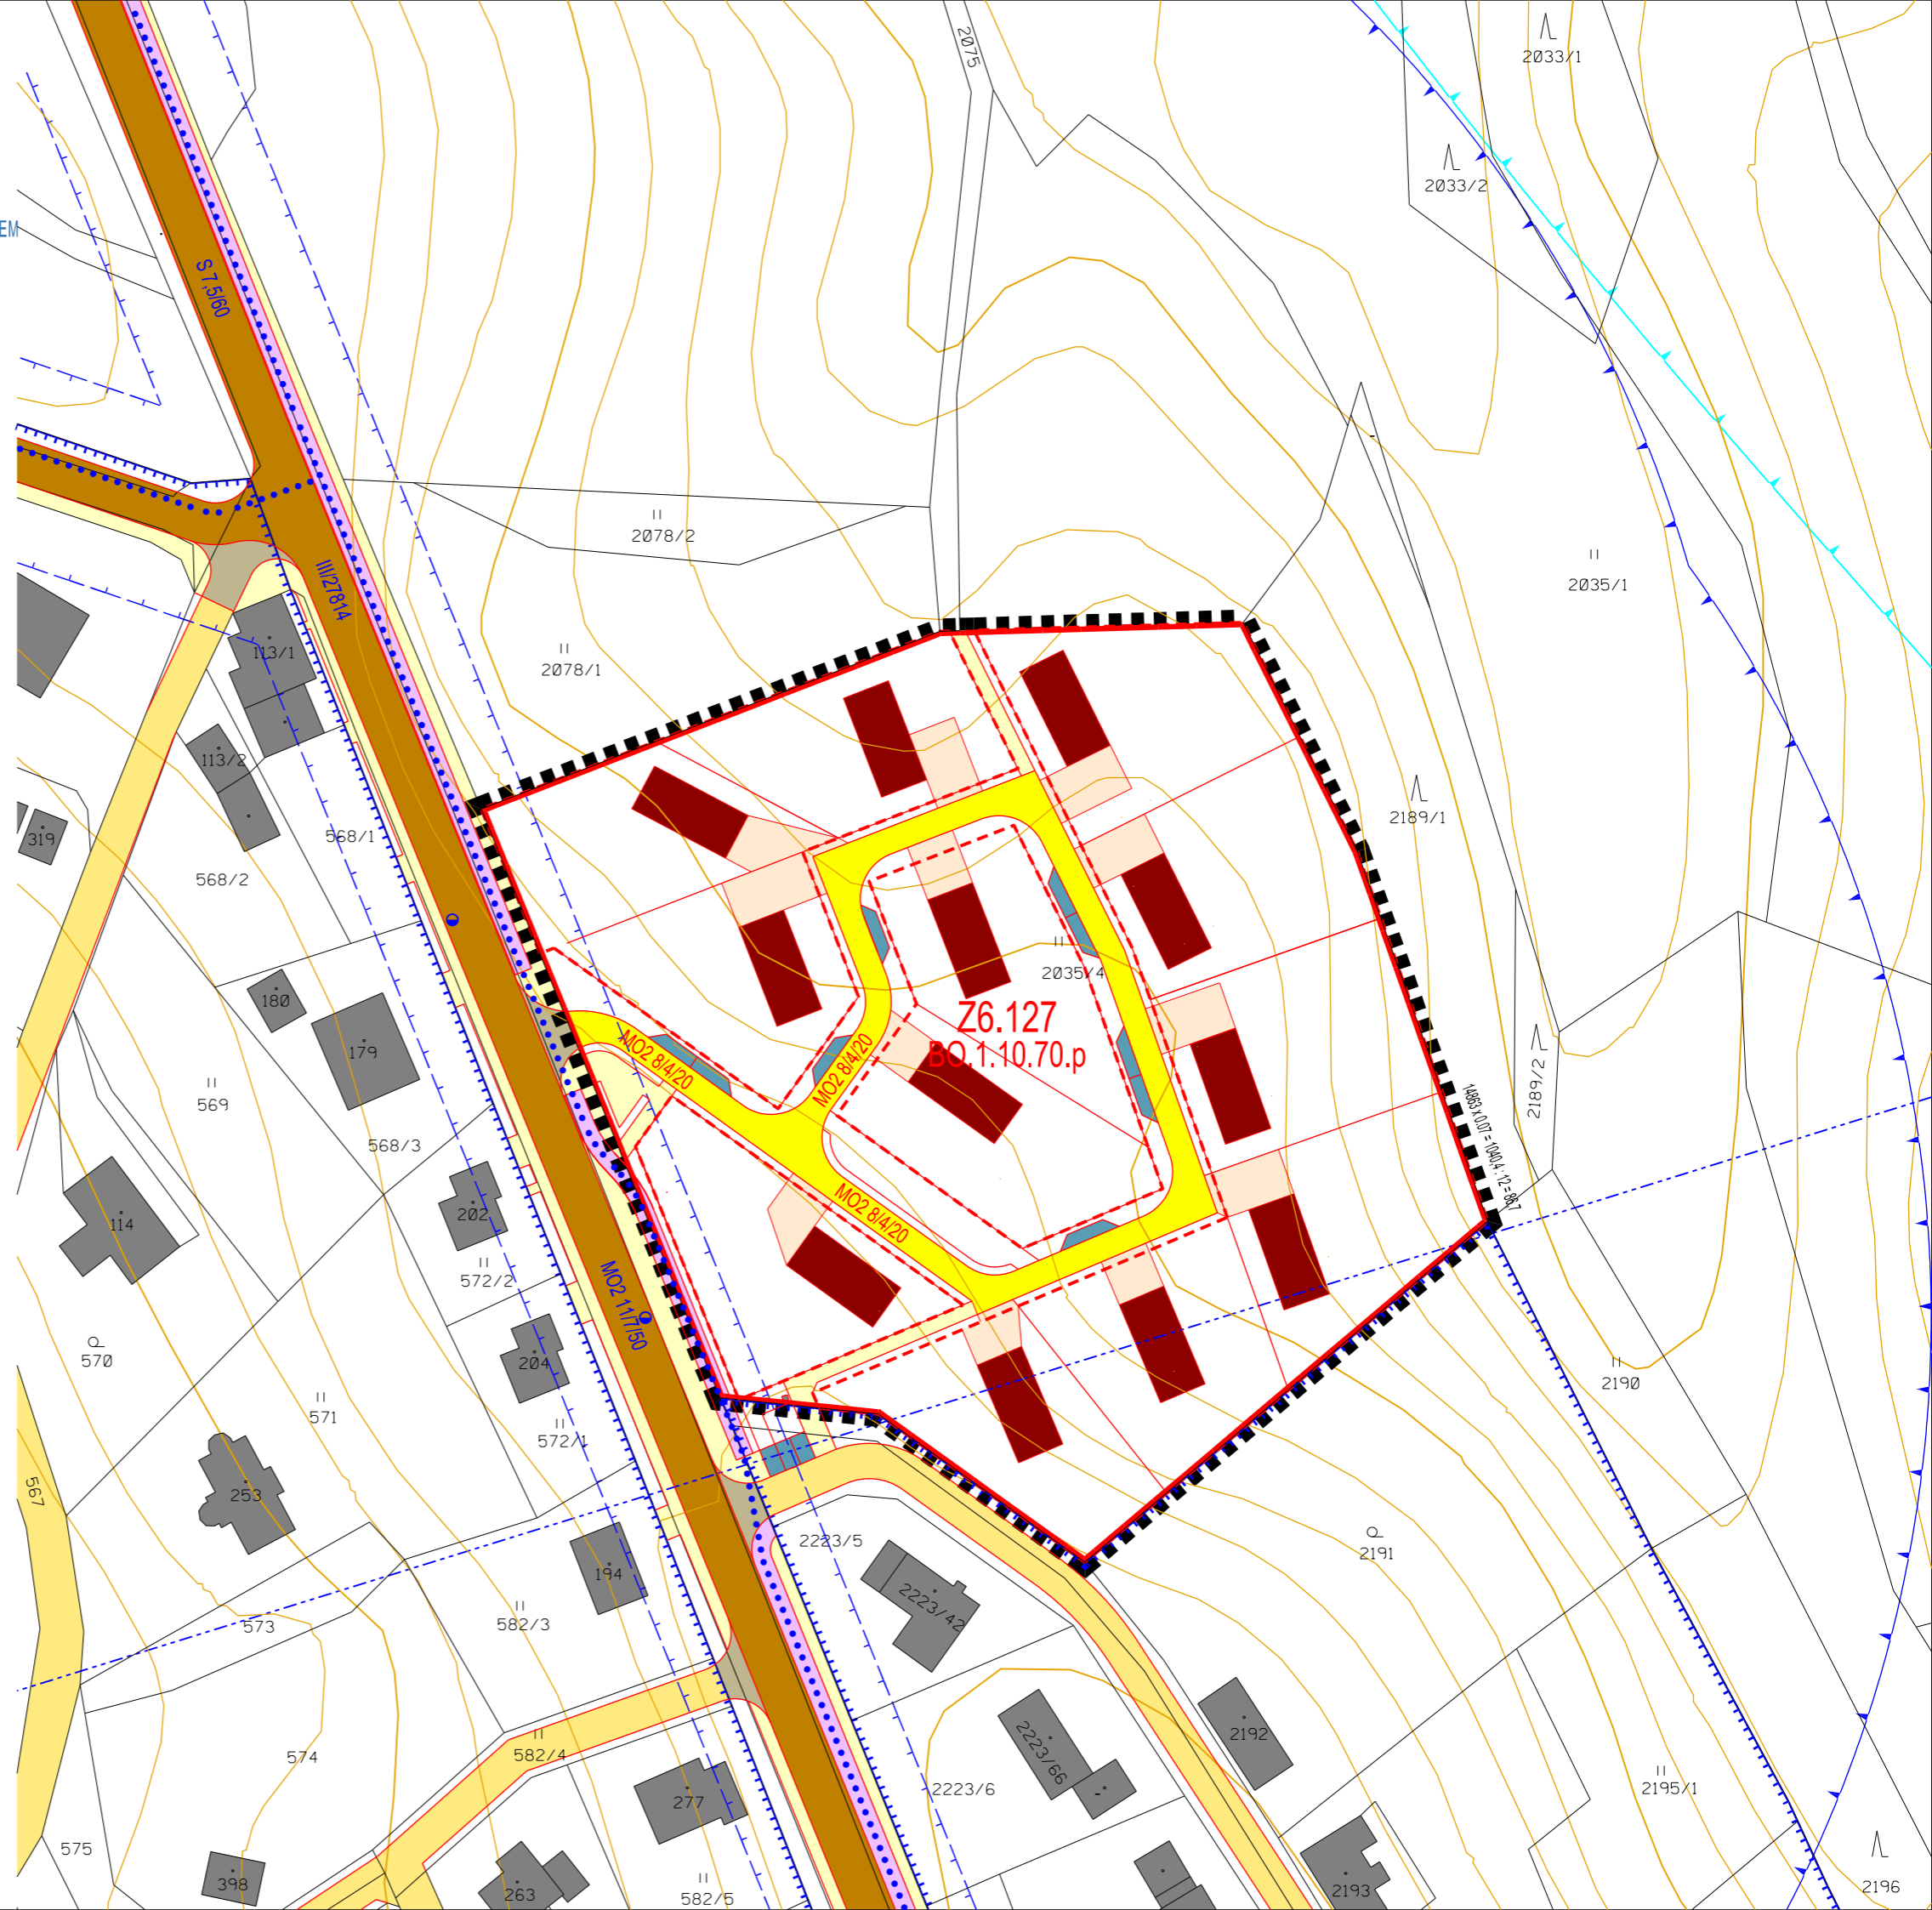

# LIBEREC

VESEC Z6.127.BO - A.CIHLÁŘE  
 NÁZEV DÍLA - STUPEŇ - FÁZE  
 ÚZEMNÍ STUDIE - NÁVRH  
 NÁZEV ČÁSTI DÍLA  
**VÝKRES DOPRAVY**

ZAKÁZKA DATUM 002/2022 01/2023	OBJEDNATEL ING. PETR PLEŠEK ŽÁKOVSKÁ 142 460 10 LIBEREC XX	ZHOTOVITEL ING.ARCH. PLAŠIL FUČÍKOVA 137/10 460 01 LIBEREC 5	SEVERKA 
OSNAČENÍ ČÁSTI DÍLA <b>3</b>	PORIZOVATEL MML - ODBOR ÚP NÁM.DR.E.BENEŠE 1 460 59 LIBEREC	SPOLUPRÁCE ING. M.KOLOUŠEK ING. O. ŠREK ING. P.KOŘÍNEK	
MÉRITKO 1 : 1000			