


STAV	NÁVRH	
		HRANICE ŘEŠENÉHO ÚZEMÍ
		HRANICE ZASTAVĚNÉHO ÚZEMÍ
		POLOHOPIS
		POLOHOPIS PODRUŽNÝ
		ULIČNÍ REGULAČNÍ ČARA
		VÝŠKOPIS
		POZEMKY DOPRAVNÍ INFRASTRUKTURY SILNIČNÍ - SILNICE III.TŘÍDY
		POZEMKY VEŘEJNÝCH PROSTRANSTVÍ - KOMUNIKACE SE SMÍŠENÝM PROVOZEM
		POZEMKY KOMUNIKACÍ VYHRAZENÝCH
		POZEMKY VEŘEJNÝCH PROSTRANSTVÍ - KOMUNIKACE BEZMOTOROVÉ
		POZEMKY ZVÝŠENÝCH PRAHŮ
		POZEMKY PARKOVÁNÍ
		KOMUNIKACE - POPIS
		HLAVNÍ STAVEBNÍ OBJEKTY
		ZASTÁVKA BUS - DOCHÁZKOVÁ VZDÁLENOST 200 M
		CYKLOTURISTICKÁ TRASA
		OCHRANNÉ PÁSMO PŘIBLIŽOVACÍCH PROSTORŮ LETIŠTĚ
		OCHRANNÉ PÁSMO SILNICE III.TŘÍDY

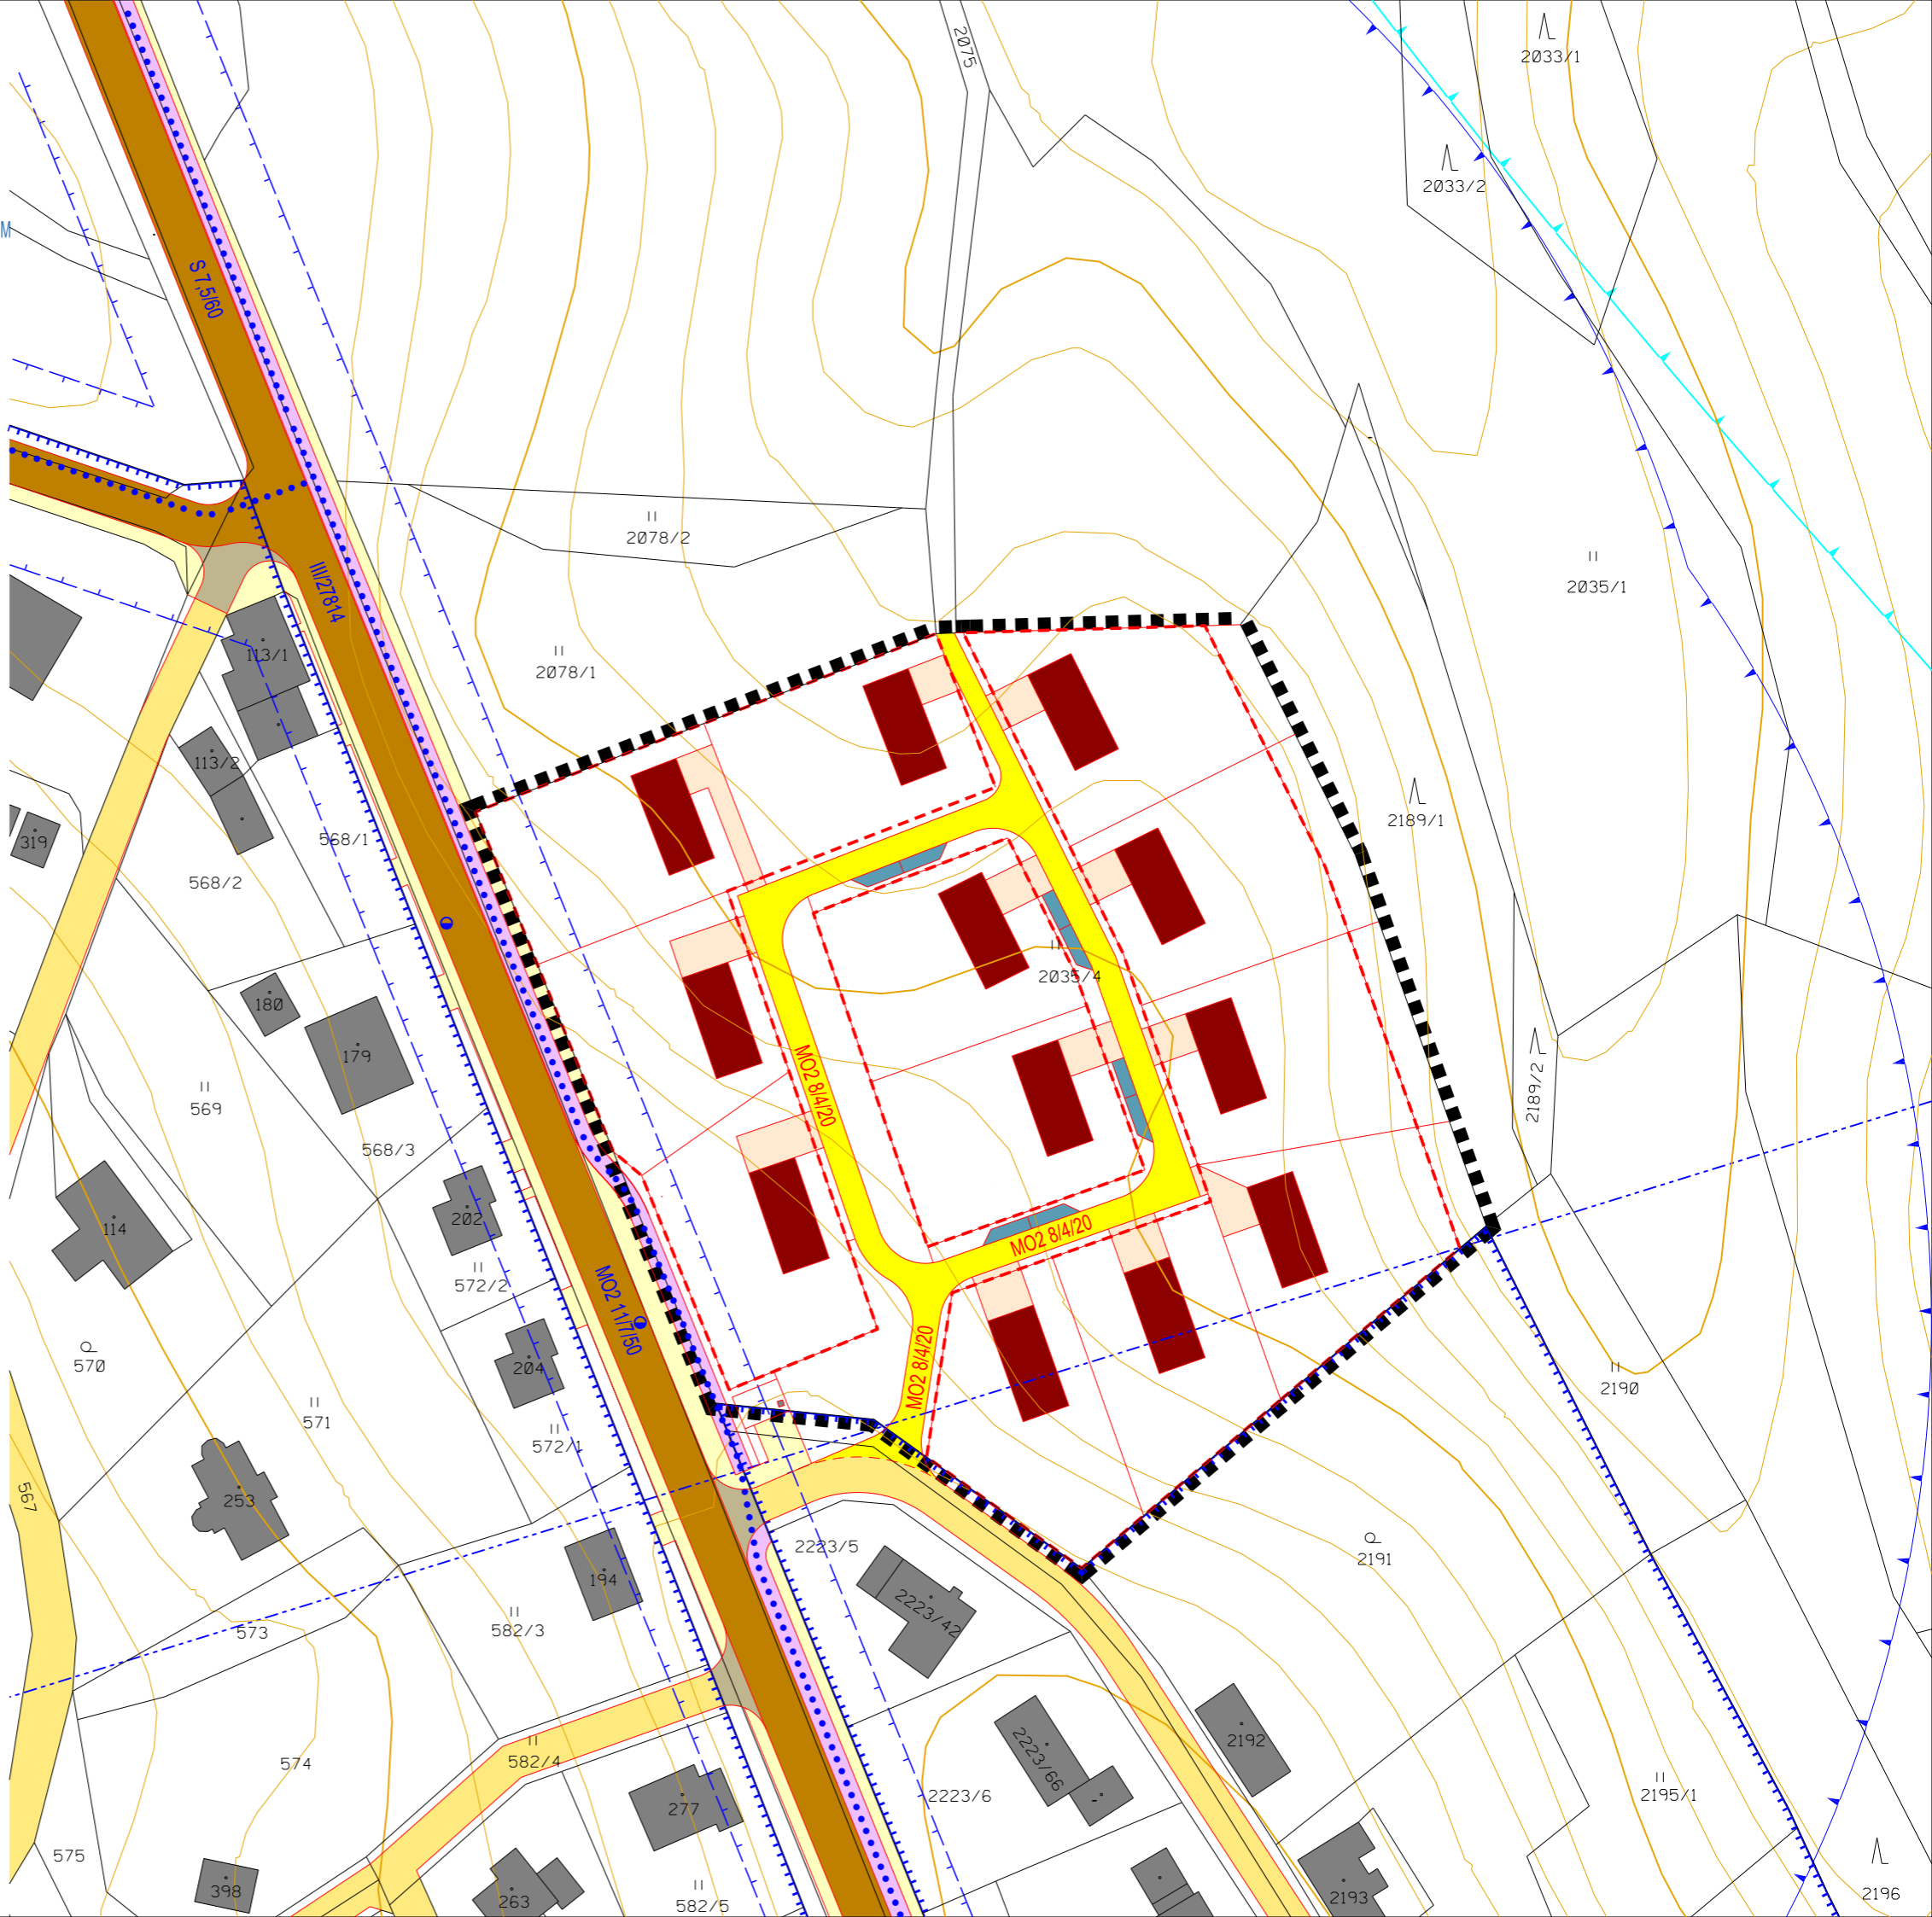

# LIBEREC

VESEC Z6.127.BO - A.CIHLÁŘE  
 NÁZEV DÍLA · STUPEŇ · FÁZE  
 ÚZEMNÍ STUDIE - NÁVRH  
 NÁZEV ČÁSTI DÍLA  
**VÝKRES DOPRAVY**

<b>ZAKÁZKA DATUM</b> 002/2022 01/2023	<b>OBJEDNATEL</b> ING. PETR PLEŠEK ŽÁKOVSKÁ 142 460 10 LIBEREC XX	<b>ZHOTOVITEL</b> ING.ARCH. PLAŠIL FUČÍKOVA 137/10 460 01 LIBEREC 5	<b>SEVERKA</b> 
<b>OZNAČENÍ ČÁSTI DÍLA</b> <b>3</b>	<b>PORIZOVATEL</b> MML - ODBOR ÚP NÁM.DR.E.BENEŠE 1 460 59 LIBEREC	<b>SPOLUPRÁCE</b> ING. M.KOLOUŠEK ING. O. ŠREK ING. P.KOŘÍNEK	
<b>MÉRITKO</b> 1 : 1000			