


STAV	NÁVRH	
■	■	HRANICE ŘEŠENÉHO ÚZEMÍ
■	■	HRANICE ZASTAVĚNÉHO ÚZEMÍ
■	■	POLOHOPIS
■	■	POLOHOPIS PODRUŽNÝ
■	■	REGULAČNÍ BLOK DLE ÚP LIBEREC
■	■	ETAPA NEZÁVISLÁ
■	■	ETAPA PODMÍNŮJÍCÍ
■	■	ETAPA PODMÍNĚNÁ

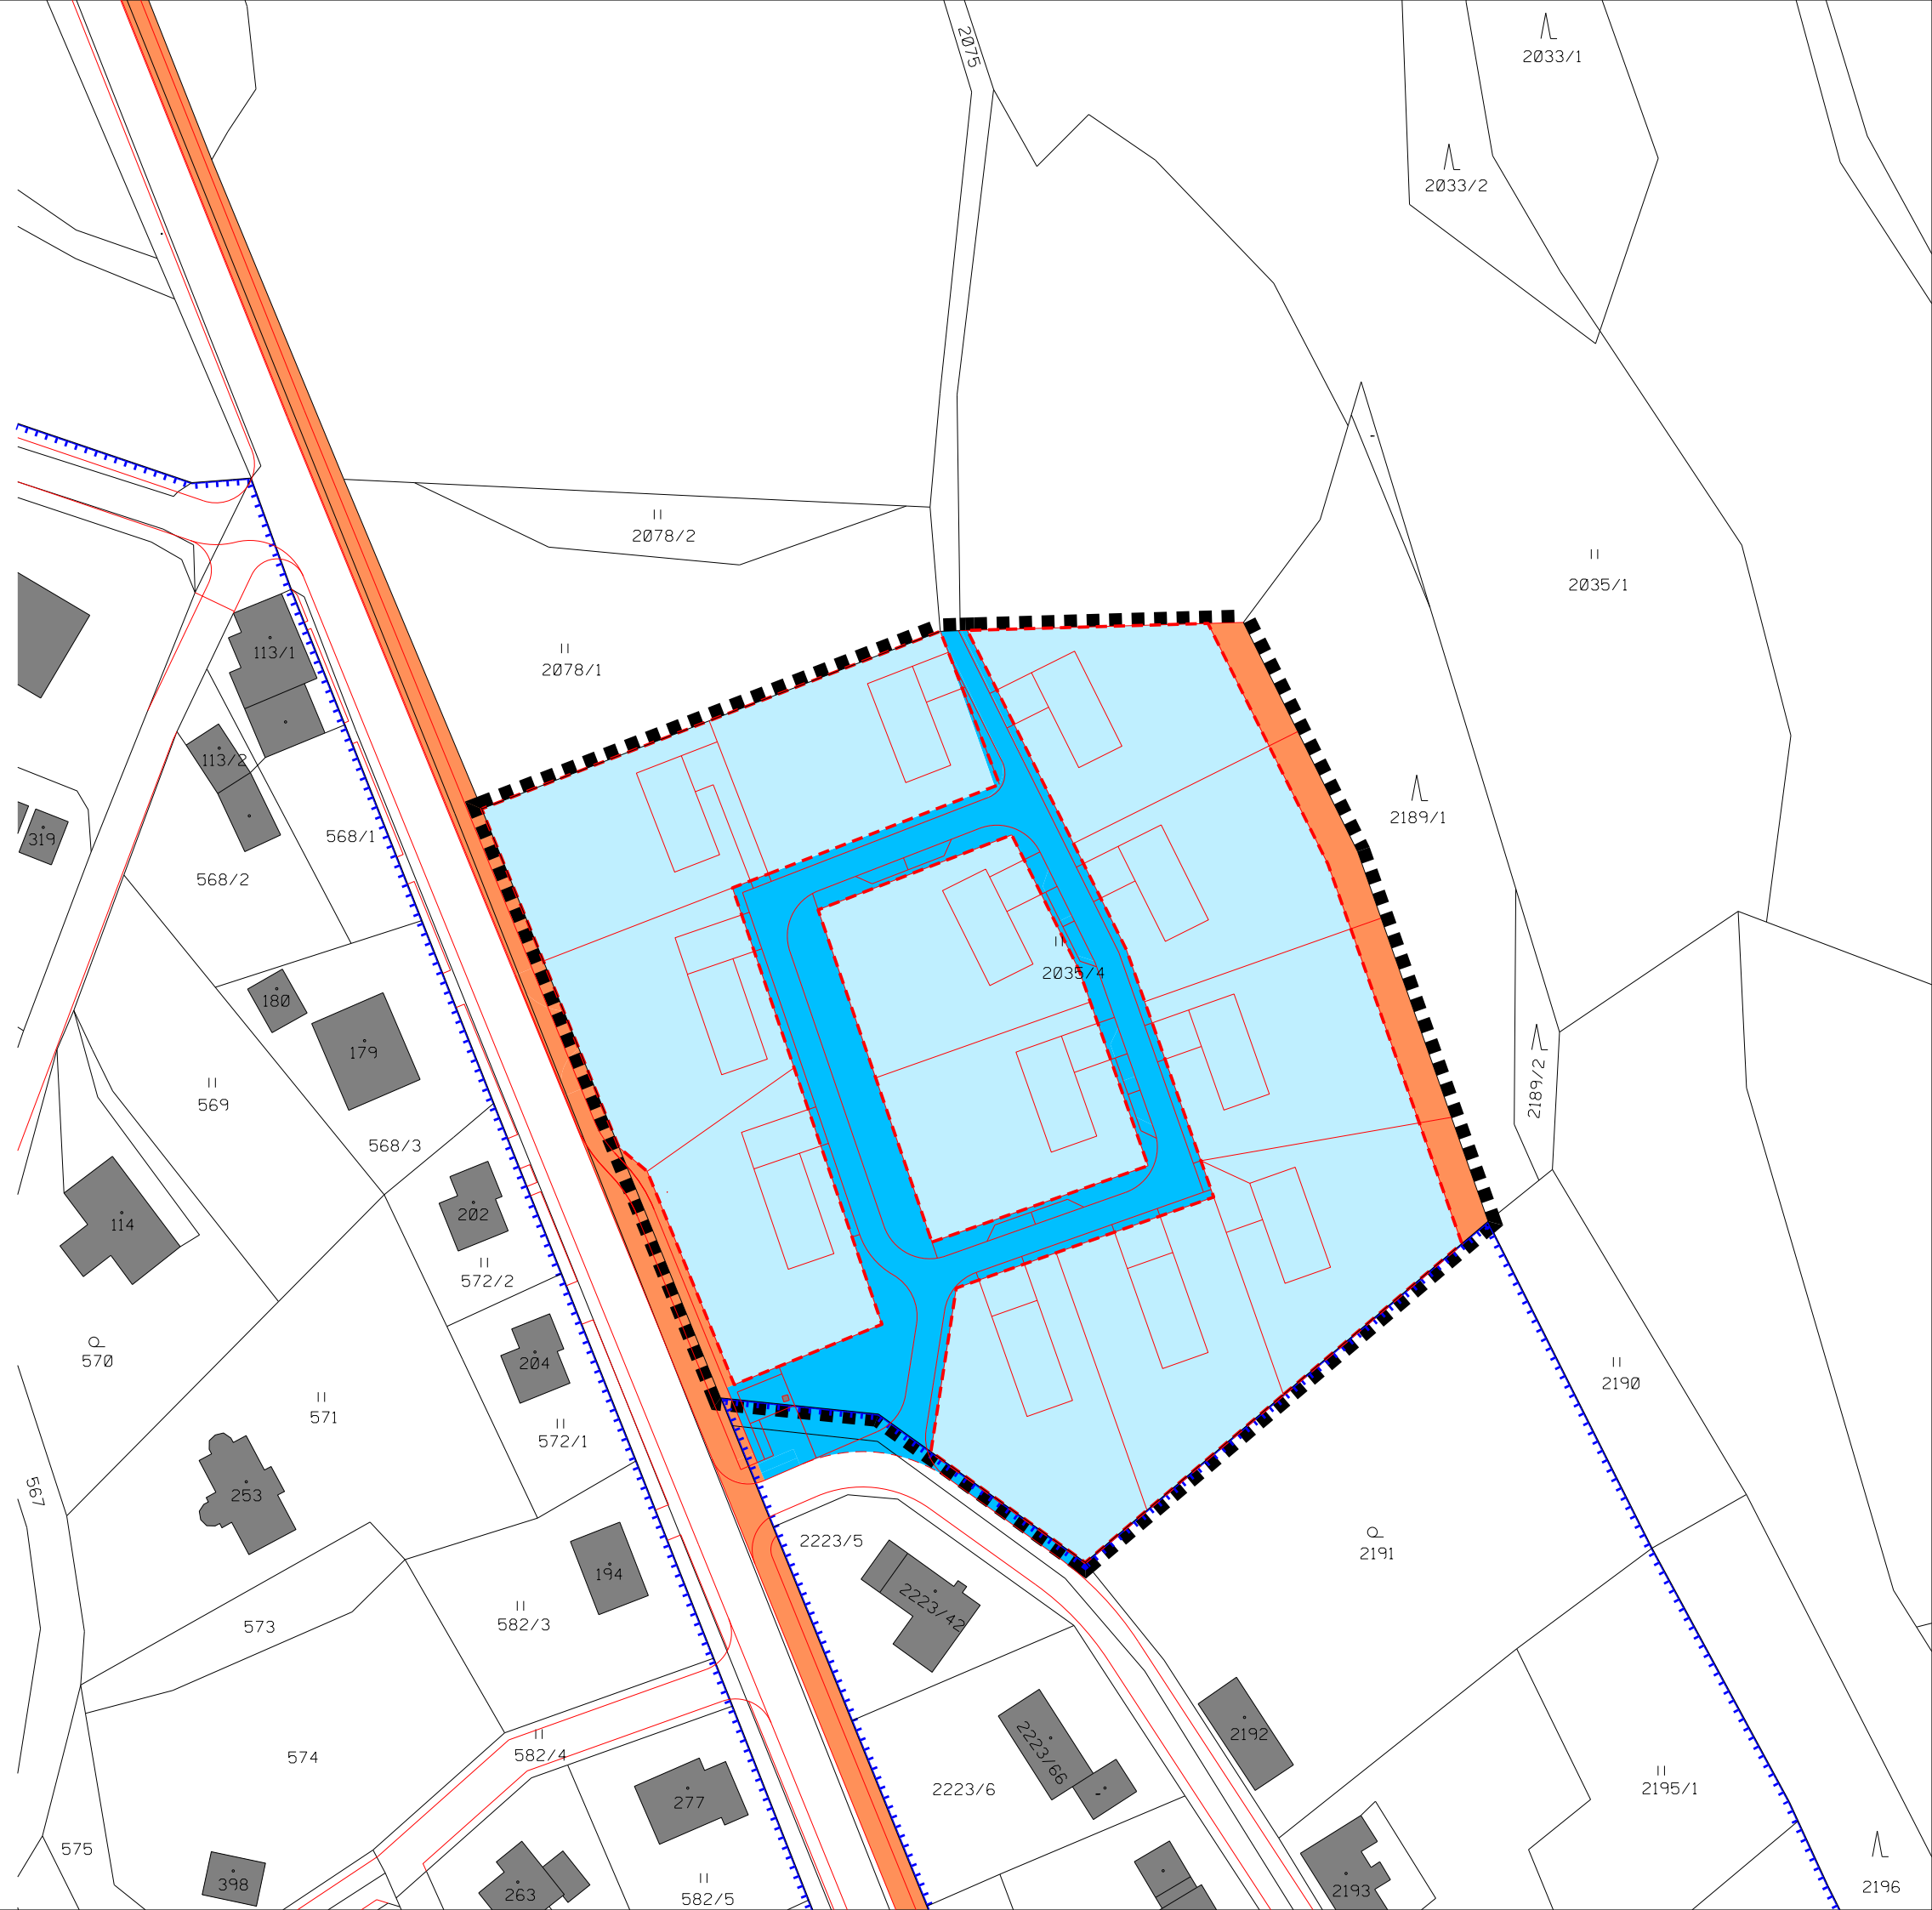

# LIBEREC

VESEC Z6.127.BO - A.CIHLÁŘE  
NÁZEV DÍLA · STUPEŇ · FÁZE  
 ÚZEMNÍ STUDIE - NÁVRH  
NÁZEV ČÁSTI DÍLA  
 VÝKRES ETAPIZACE

<b>ZAKÁZKA DATUM</b> 002/2022 01/2023	<b>OBJEDNATEL</b> ING. PETR PLEŠEK ŽÁKOVSKÁ 142 460 10 LIBEREC XX	<b>ZHOTOVITEL</b> ING.ARCH. PLAŠIL FUČÍKOVA 137/10 460 01 LIBEREC 5	<b>SEVERKA</b> 
<b>OZNAČENÍ ČÁSTI DÍLA</b> <b>6</b>	<b>POŘIZOVATEL</b> MML - ODBOR ÚP NÁM.DR.E.BENEŠE 1 460 59 LIBEREC	<b>SPOLUPRÁCE</b> ING. M.KOLOUŠEK ING. O. ŠREK ING. P.KOŘÍNEK	
<b>MÉRITKO</b> 1 : 1 0 0 0			