




- - - - - HRANICE ŘEŠENÉHO ÚZEMÍ
- - - - - HRANICE ZÓNY
- - - - - OZNAČENÍ ZÓNY
/ / podrobněji rozeepsáno v textové části/

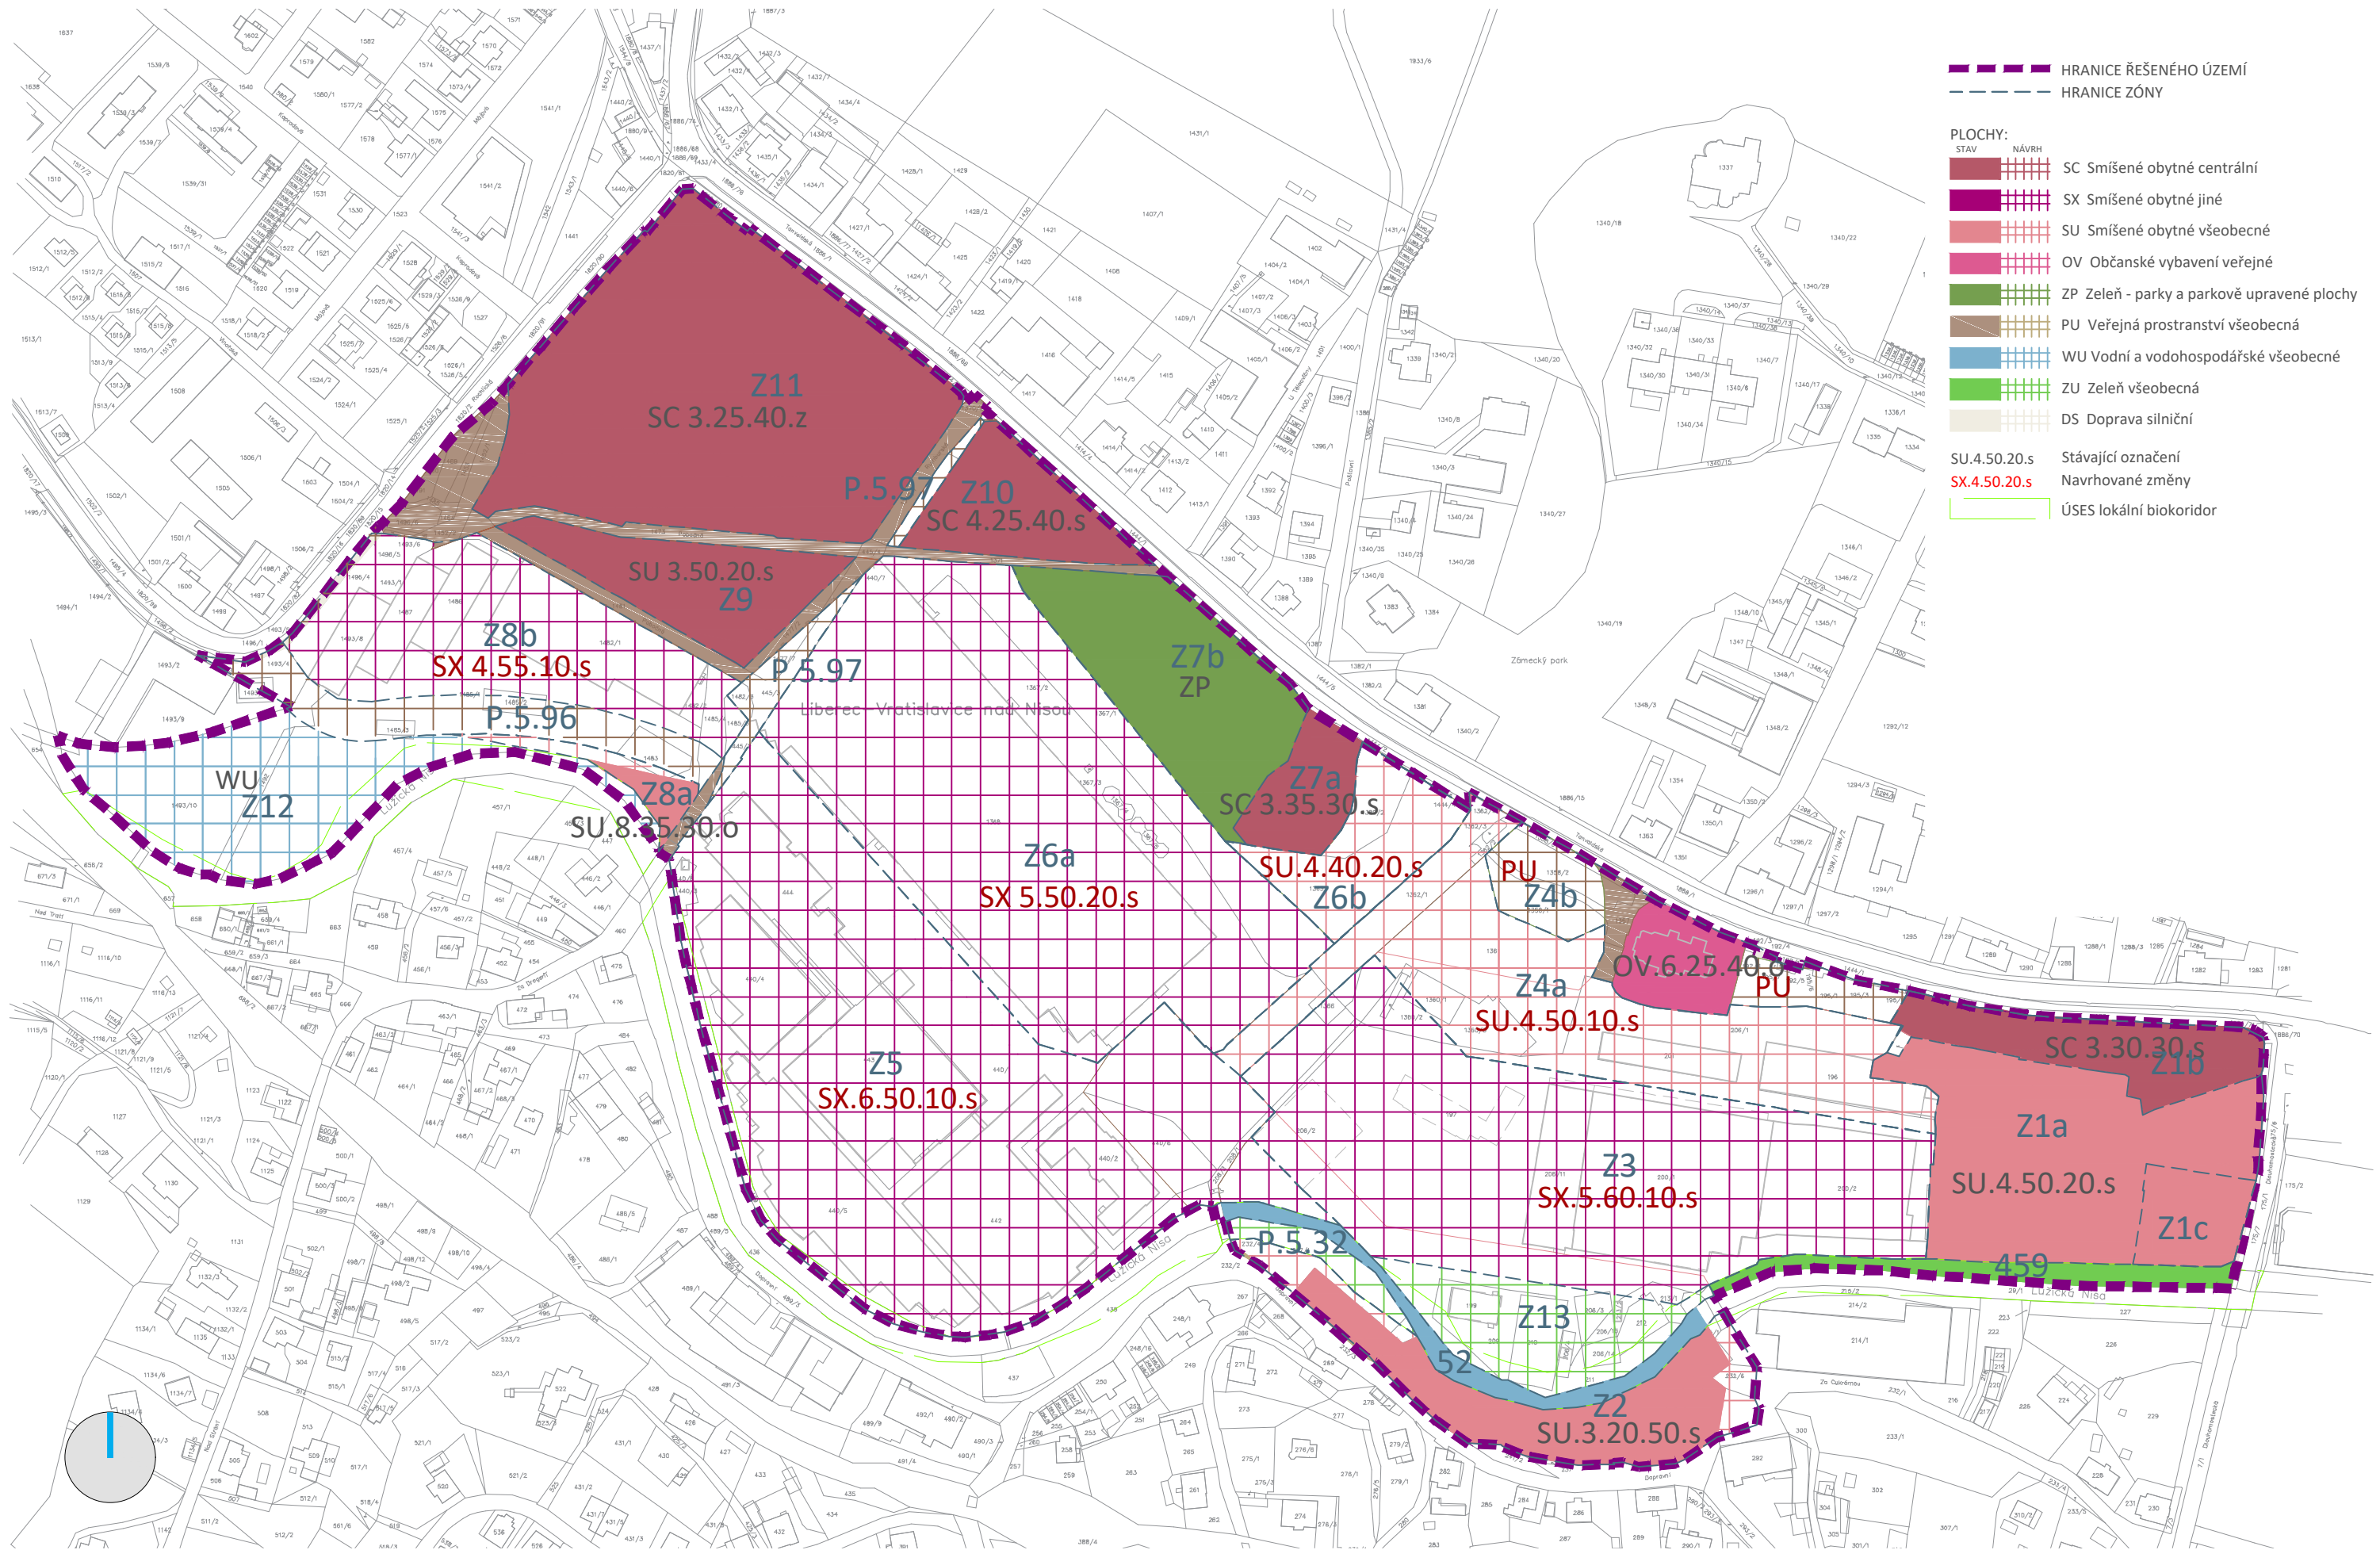

- HRANICE ŘEŠENÉHO ÚZEMÍ**
 - - - - - HRANICE ZÓNY
- PLOCHY:**
 STAV NÁVRH
- SC Smíšené obytné centrální
 - SX Smíšené obytné jiné
 - SU Smíšené obytné všeobecné
 - OV Občanské vybavení veřejné
 - ZP Zeleň - parky a parkově upravené plochy
 - PU Veřejná prostranství všeobecná
 - WU Vodní a vodo hospodářské všeobecné
 - ZU Zeleň všeobecná
 - DS Doprava silniční
- SU.4.50.20.s Stávající označení
 SX.4.50.20.s Navrhované změny
 ÚSES lokální biokoridor

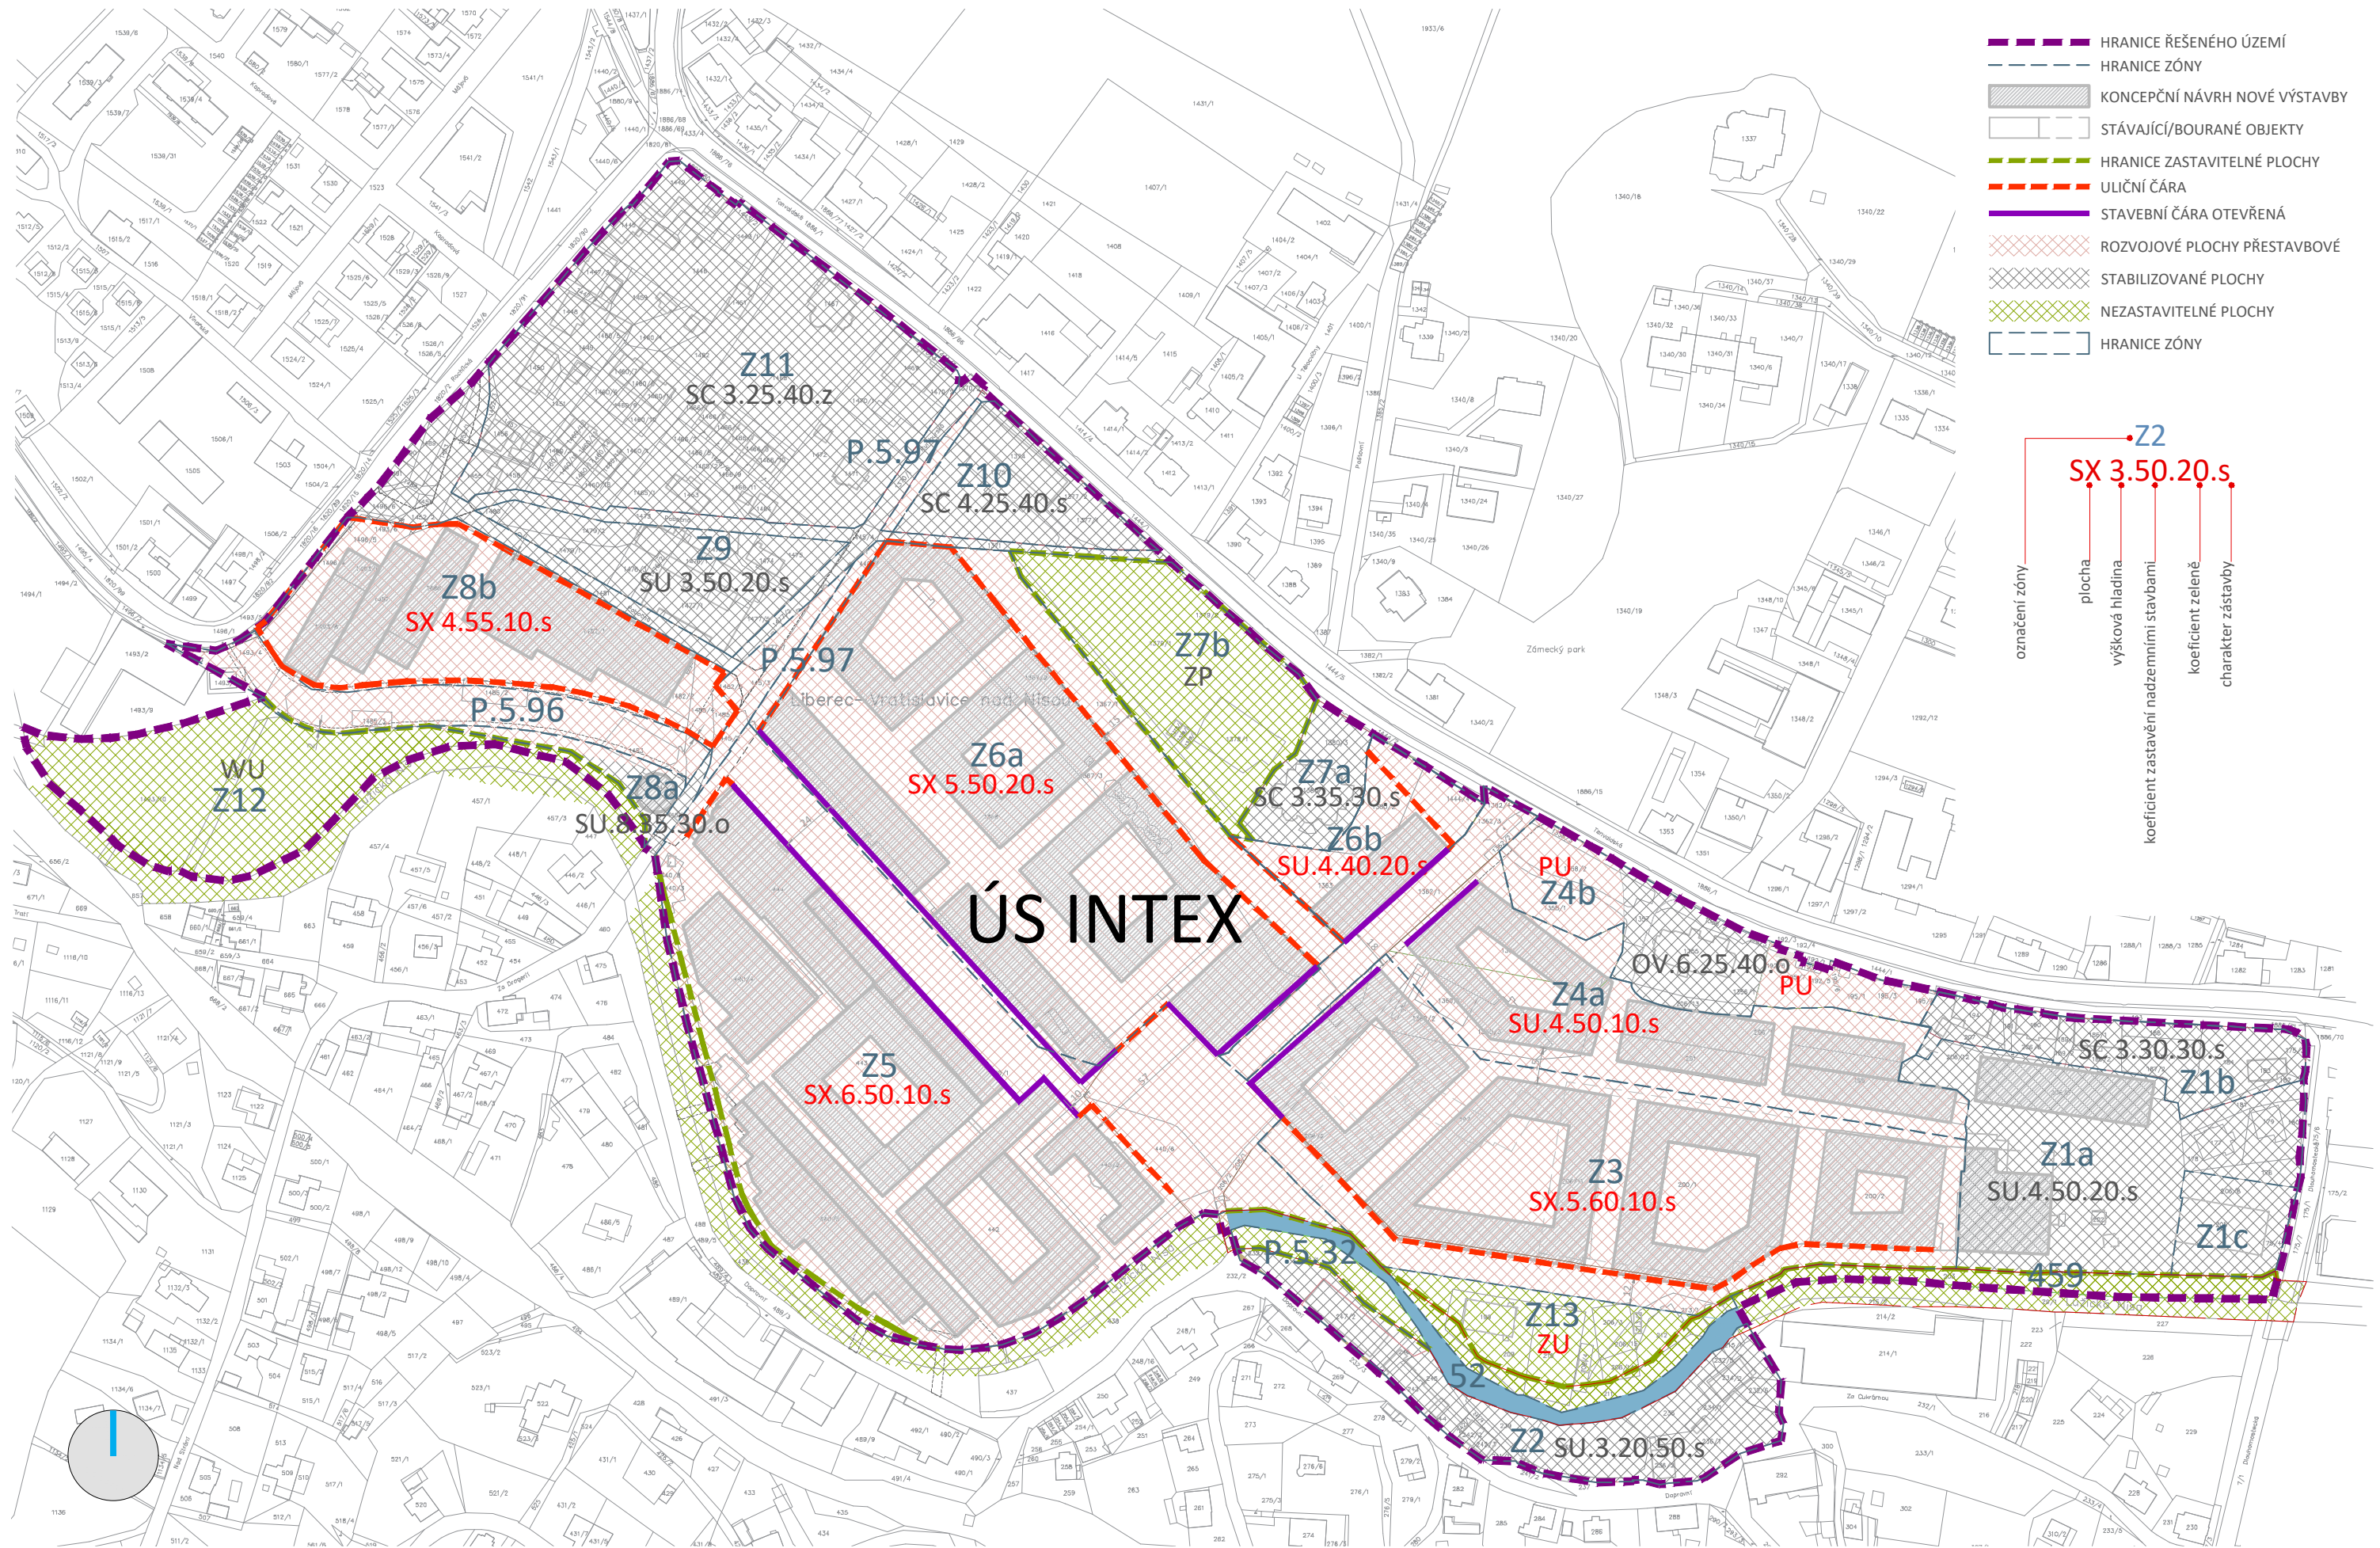


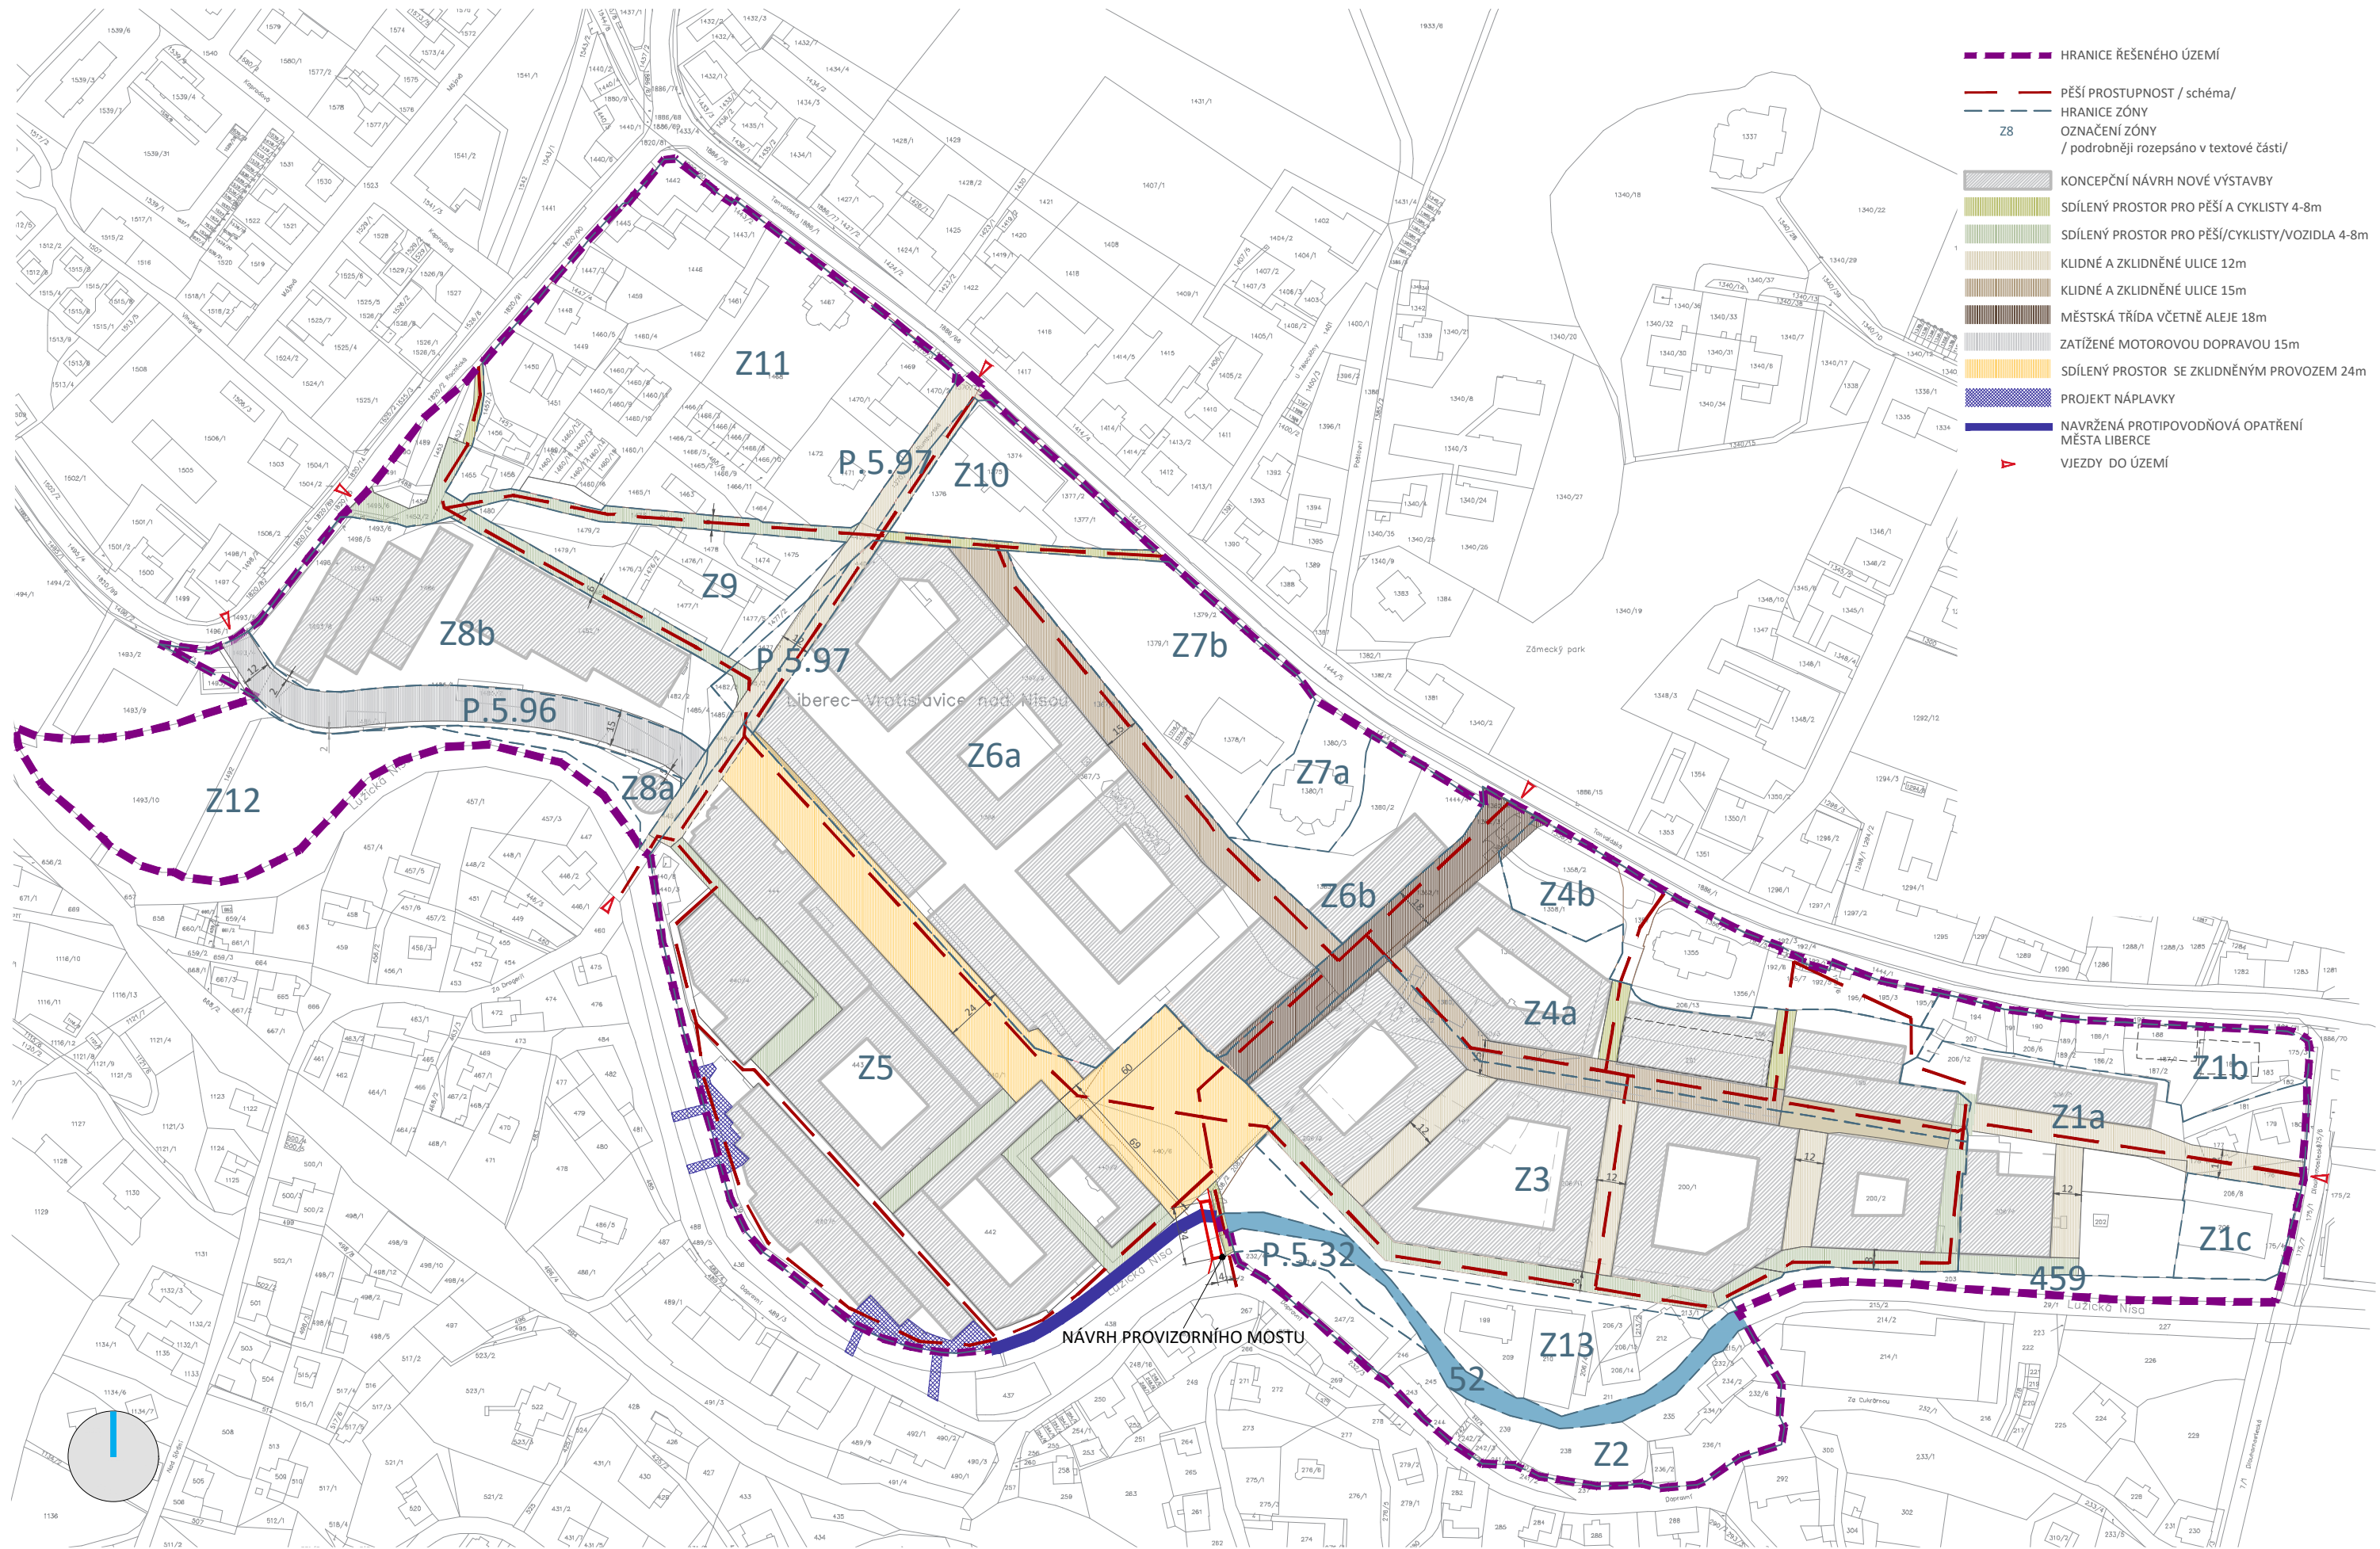


- - - HRANICE ŘEŠENÉHO ÚZEMÍ
- - - PĚŠÍ PROSTUPNOST / schéma/
- - - HRANICE ZÓNY
- Z8
OZNAČENÍ ZÓNY
/ podrobněji rozepsáno v textové části/
- KONCEPČNÍ NÁVRH NOVÉ VÝSTAVBY
- SDÍLENÝ PROSTOR PRO PĚŠÍ A CYKLISTY 4-8m
- SDÍLENÝ PROSTOR PRO PĚŠÍ/CYKLISTY/VOZIDLA 4-8m
- KLIDNÉ A ZKLDNĚNÉ ULICE 12m
- KLIDNÉ A ZKLDNĚNÉ ULICE 15m
- MĚSTSKÁ TRÍDA VČETNĚ ALEJE 18m
- ZATÍŽENÉ MOTOROVOU DOPRAVOU 15m
- SDÍLENÝ PROSTOR SE ZKLDNĚNÝM PROVOZEM 24m
- PROJEKT NÁPLAVKY
- NAVRŽENÁ PROTIPOVODŇOVÁ OPATŘENÍ MĚSTA LIBEREC
- ▶ VJEZDY DO ÚZEMÍ





- HRANICE ŘEŠENÉHO ÚZEMÍ
- KONCEPČNÍ NÁVRH NOVÉ VÝSTAVBY
- VEŘEJNÁ ZELEŇ
- VEŘEJNÉ PARKY A NÁPLAVKA
- VODNÍ PLOCHY
- RETENCE DEŠŤOVÉ VODY
- ODVOD DEŠŤOVÉ VODY
- KONCEPT VÝSADBY NOVÝCH STROMŮ
- STÁVAJÍCÍ VZROSTLÉ STROMY
- LOKÁLNÍ ÚSES BIODIVERZITY
- AKTIVNÍ ZÁPLAVOVÁ ZÓNA
- NAVRŽENÁ PROTIPOVODŇOVÁ OPATŘENÍ MĚSTA LIBERCE
- PROJEKT NÁPLAVKY

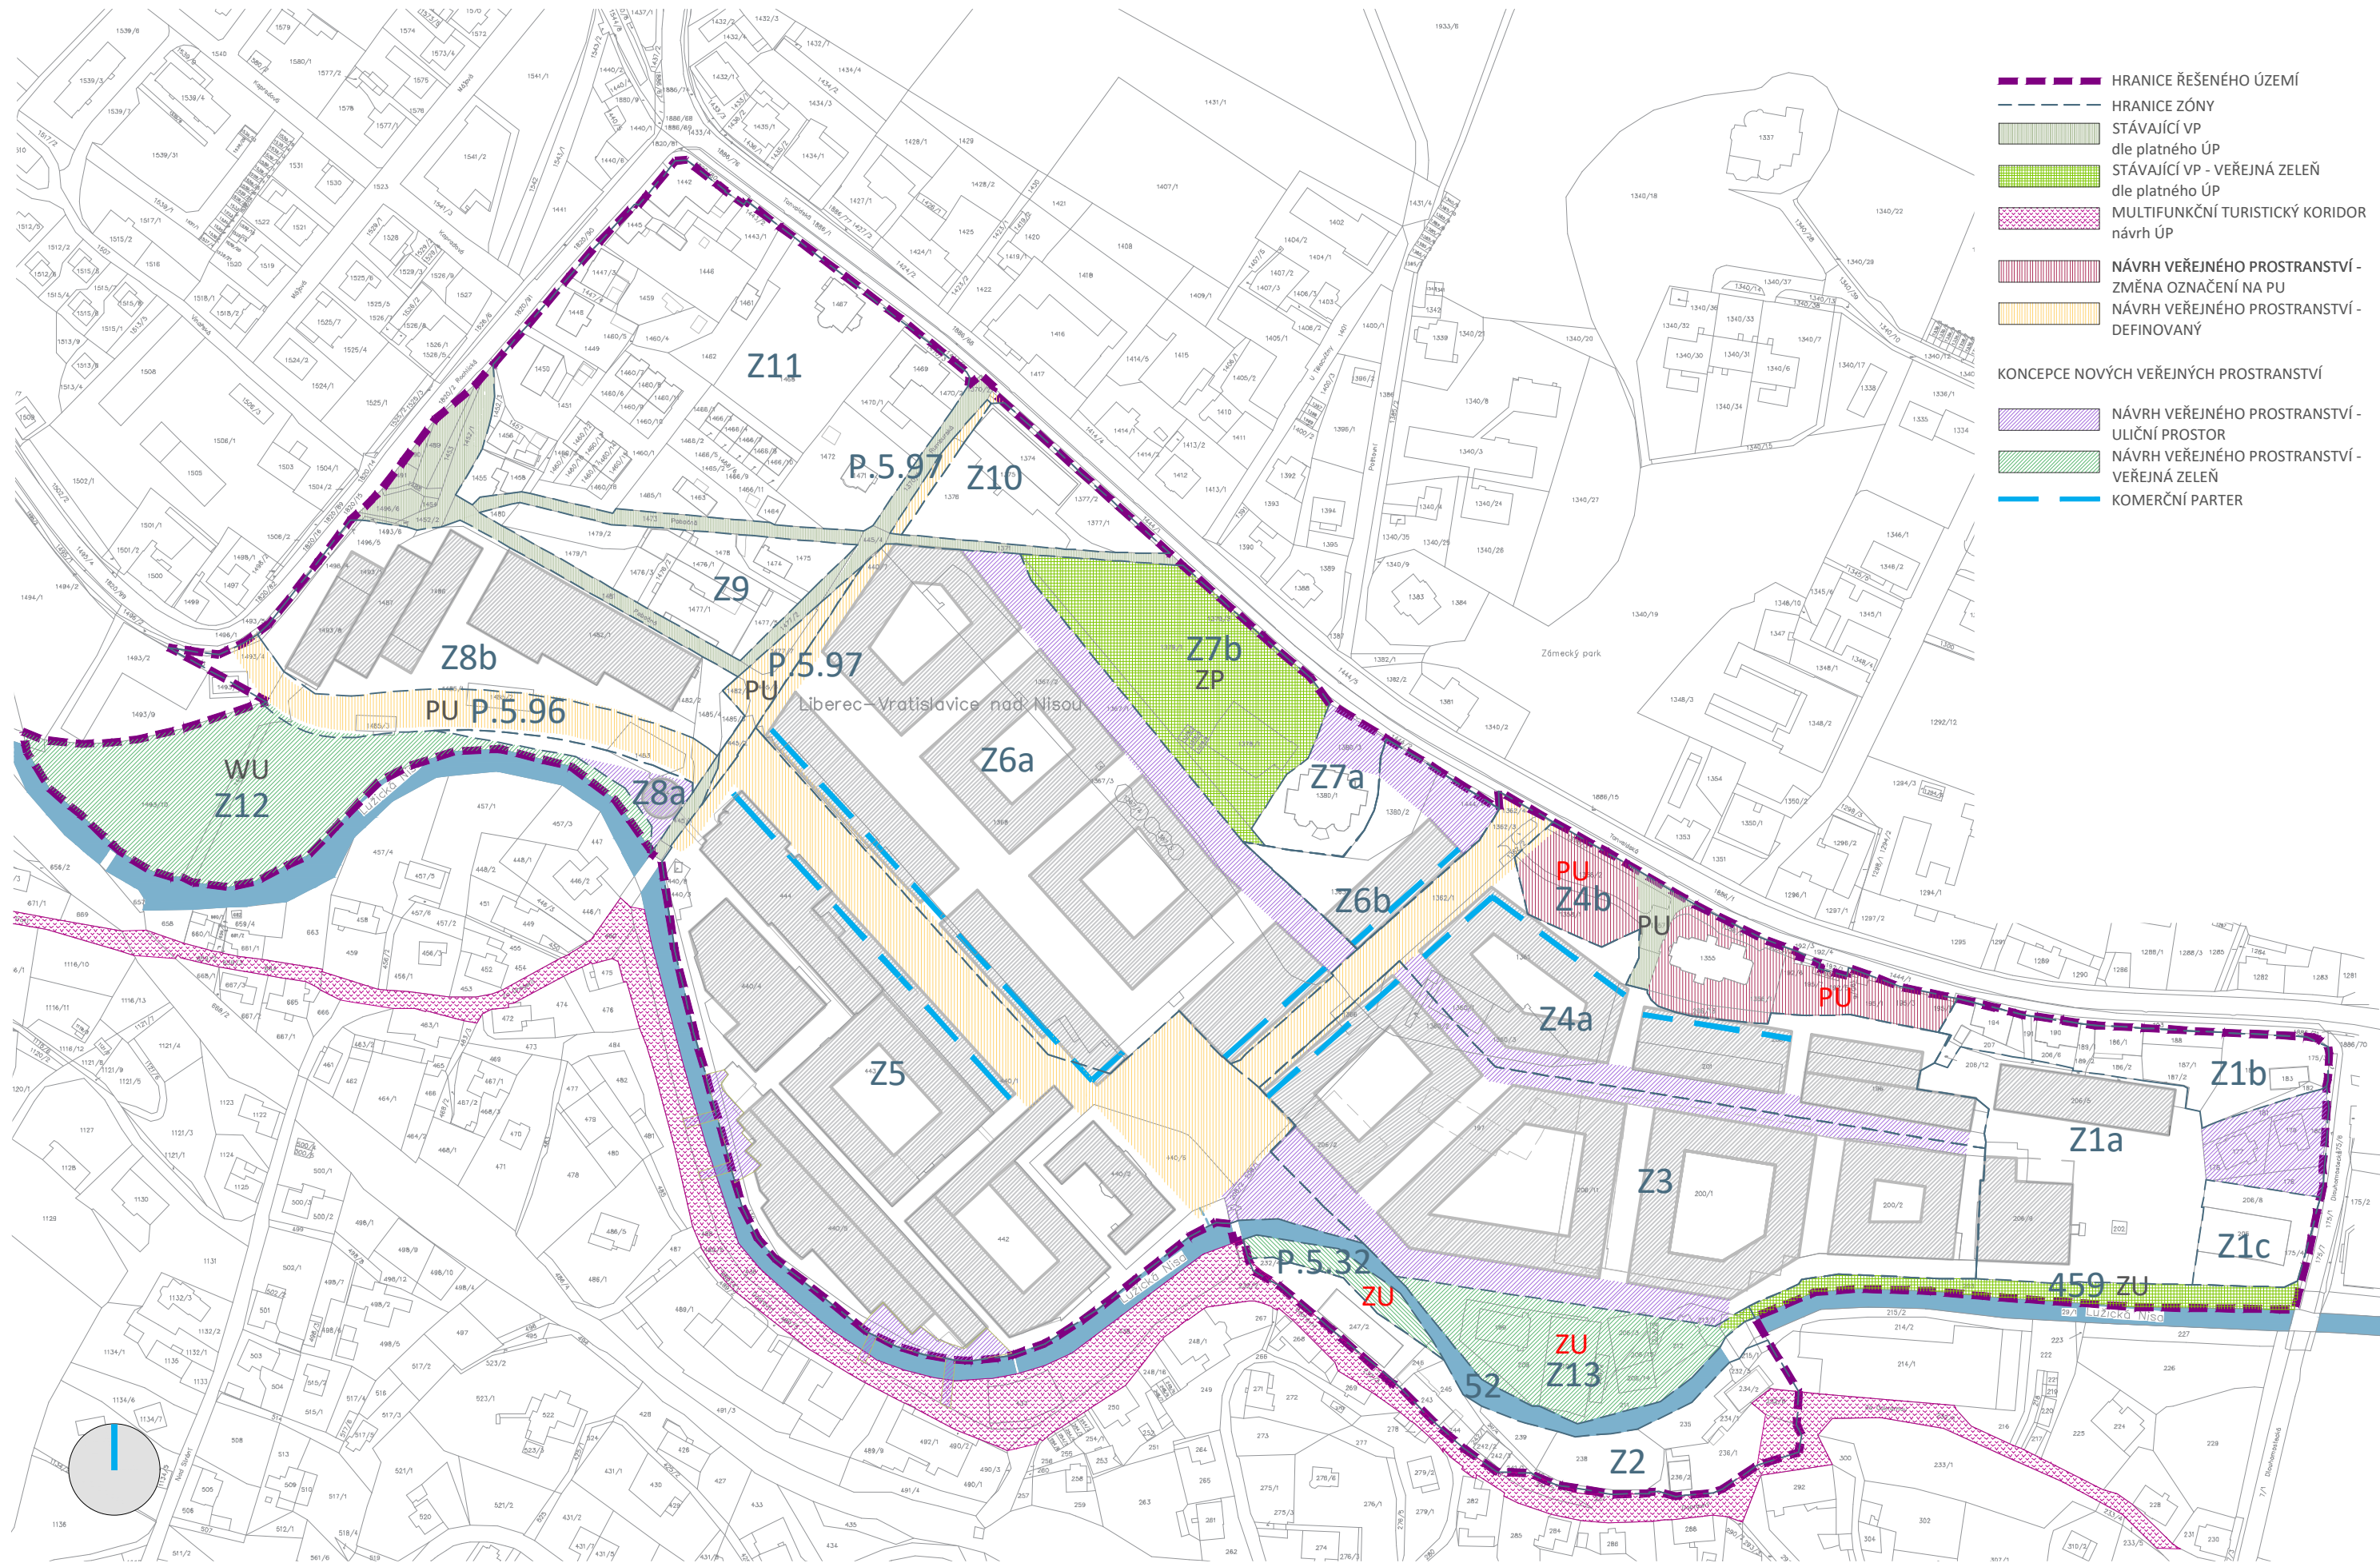


- HRANICE ŘEŠENÉHO ÚZEMÍ
 - HRANICE ZÓNY
 - STÁVAJÍCÍ VP dle platného ÚP
 - STÁVAJÍCÍ VP - VEŘEJNÁ ZELEŇ dle platného ÚP
 - MULTIFUNKČNÍ TURISTICKÝ KORIDOR návrh ÚP
 - NÁVRH VEŘEJNÉHO PROSTRANSTVÍ - ZMĚNA OZNAČENÍ NA PU
 - NÁVRH VEŘEJNÉHO PROSTRANSTVÍ - DEFINOVANÝ
- KONCEPCE NOVÝCH VEŘEJNÝCH PROSTRANSTVÍ
- NÁVRH VEŘEJNÉHO PROSTRANSTVÍ - ULIČNÍ PROSTOR
 - NÁVRH VEŘEJNÉHO PROSTRANSTVÍ - VEŘEJNÁ ZELEŇ
 - KOMERČNÍ PARTER

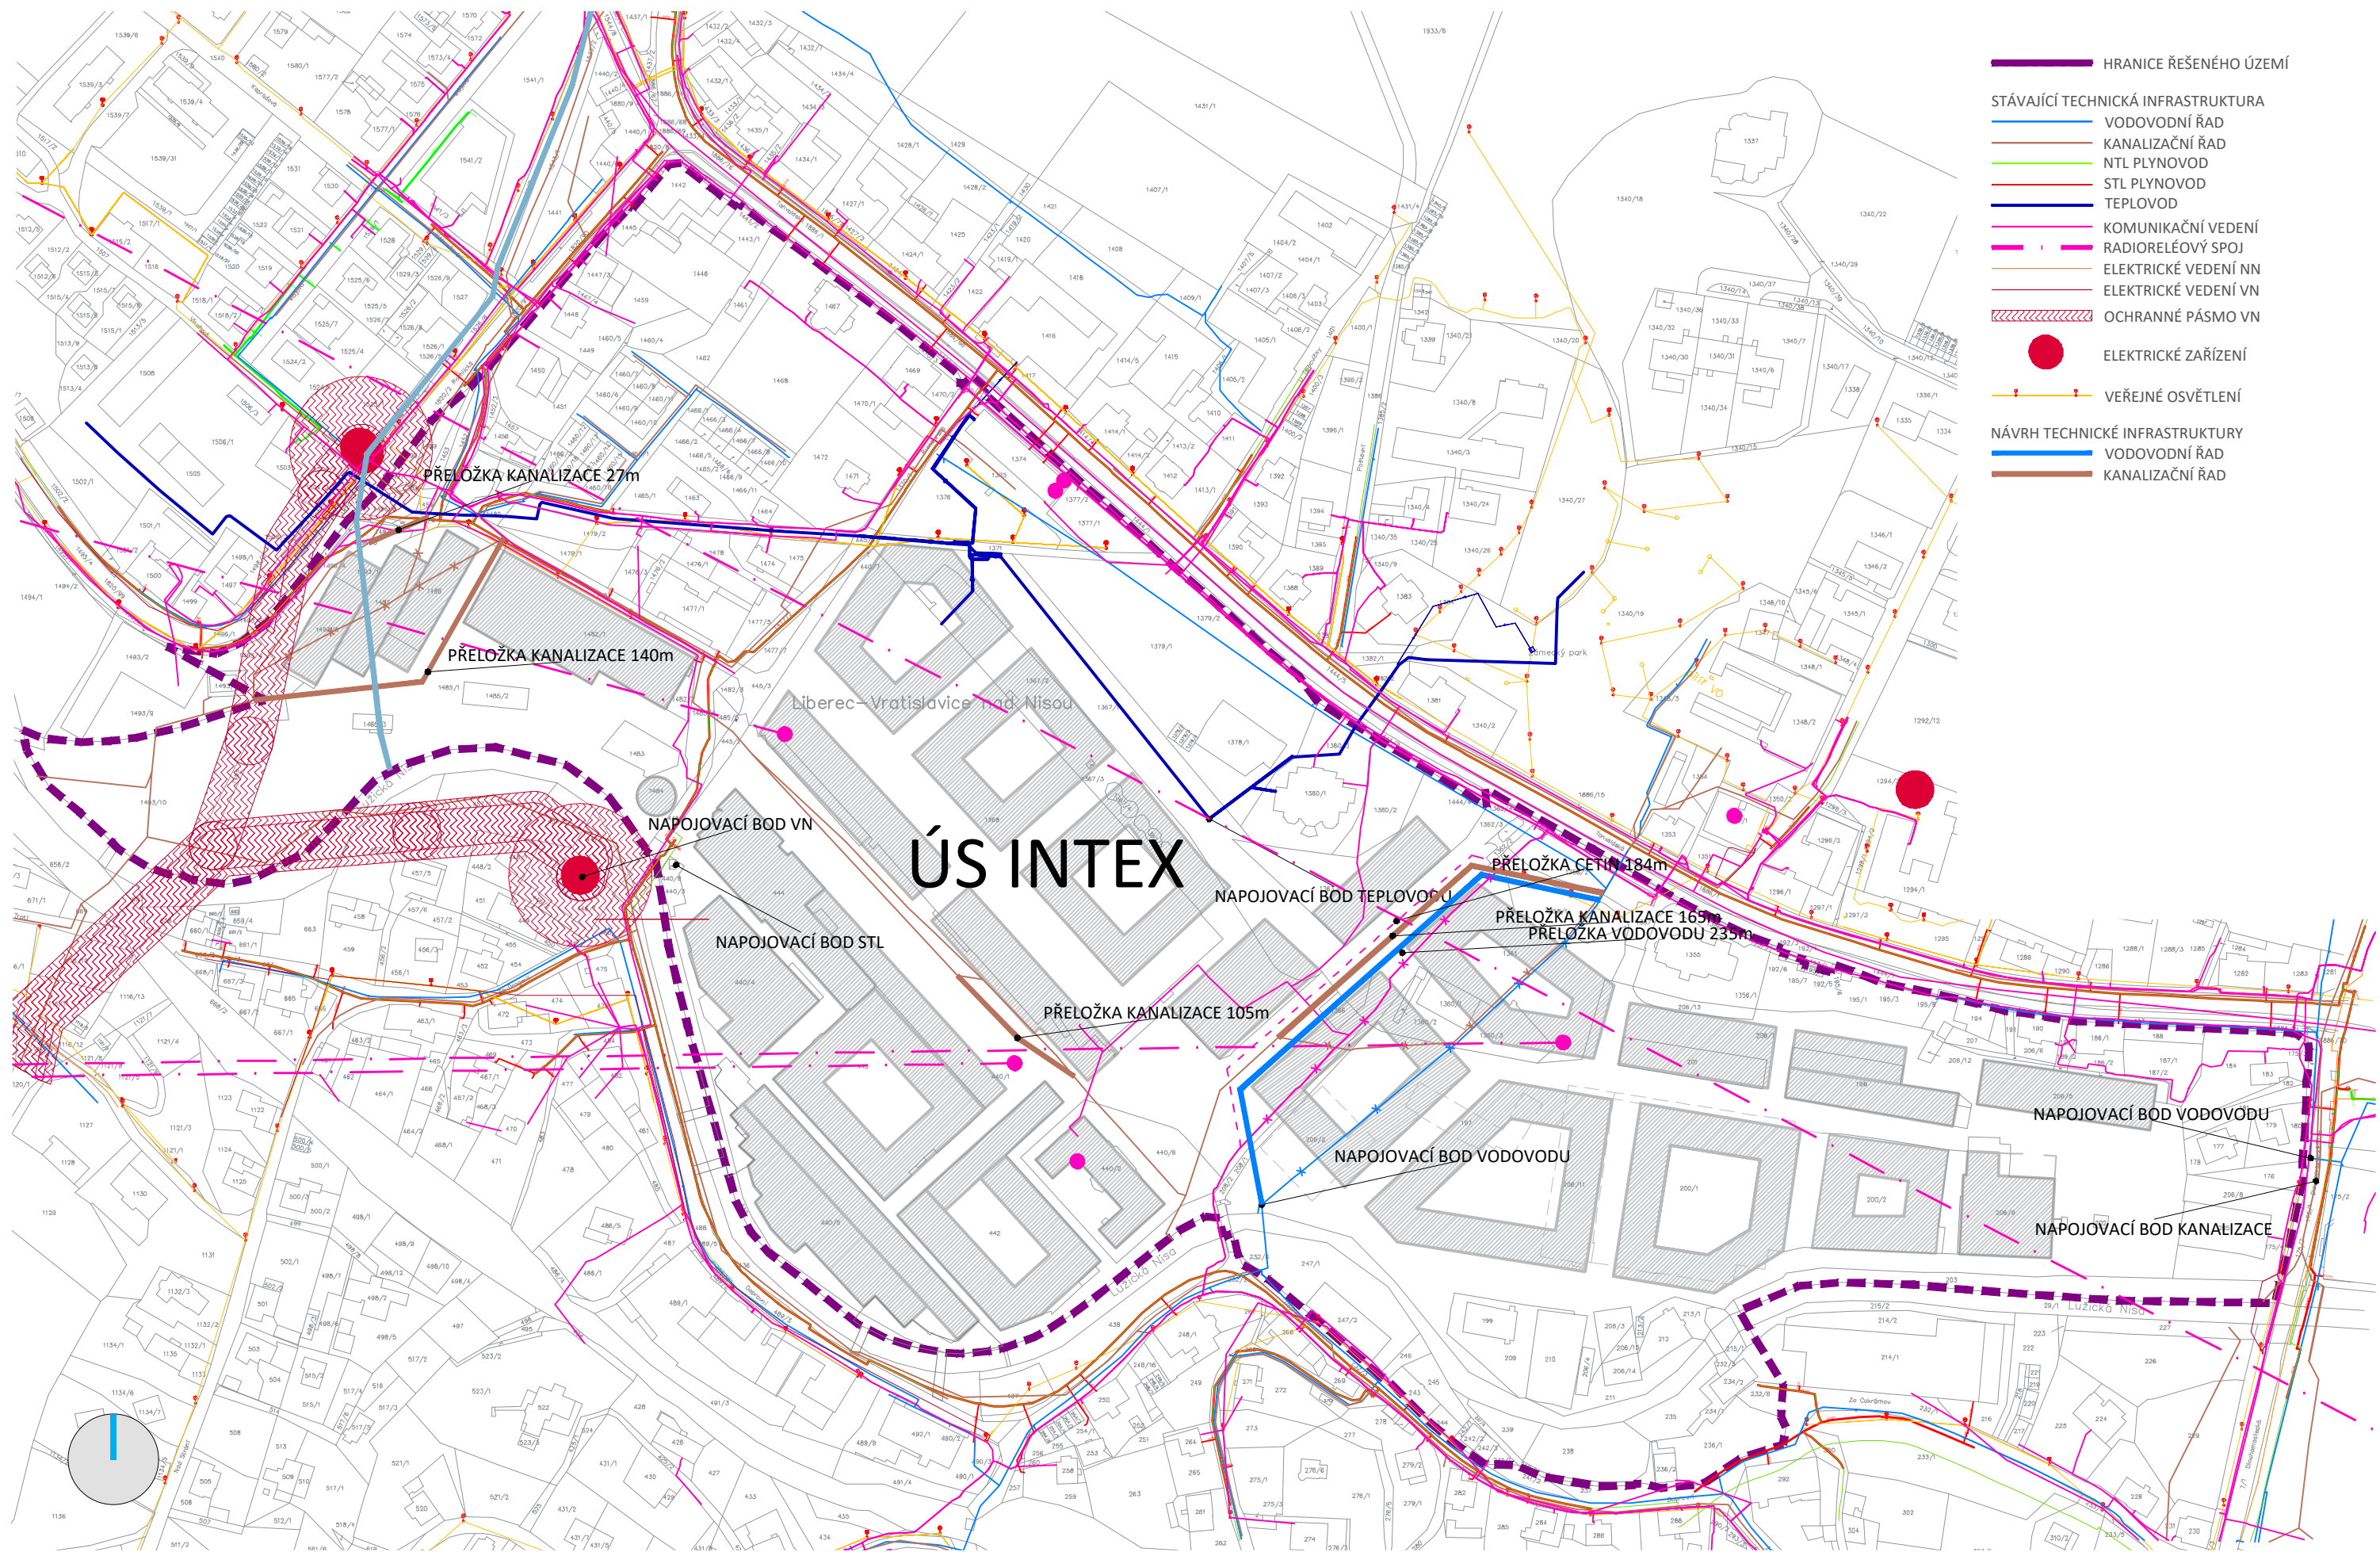


- HRANICE ŘEŠENÉHO ÚZEMÍ
- STÁVAJÍCÍ TECHNICKÁ INFRASTRUKTURA**
- VODOVODNÍ ŘÁD
- KANALIZAČNÍ ŘÁD
- NTL PLYNOVOD
- STL PLYNOVOD
- TEPLOVOD
- KOMUNIKAČNÍ VEDENÍ
- RADIORELÉOVÝ SPOJ
- ELEKTRICKÉ VEDENÍ NN
- ELEKTRICKÉ VEDENÍ VN
- OCHRANNÉ PÁSMA VN
- ELEKTRICKÉ ZAŘÍZENÍ
- VEŘEJNÉ OSVĚTLENÍ
- NÁVRH TECHNICKÉ INFRASTRUKTURY**
- VODOVODNÍ ŘÁD
- KANALIZAČNÍ ŘÁD

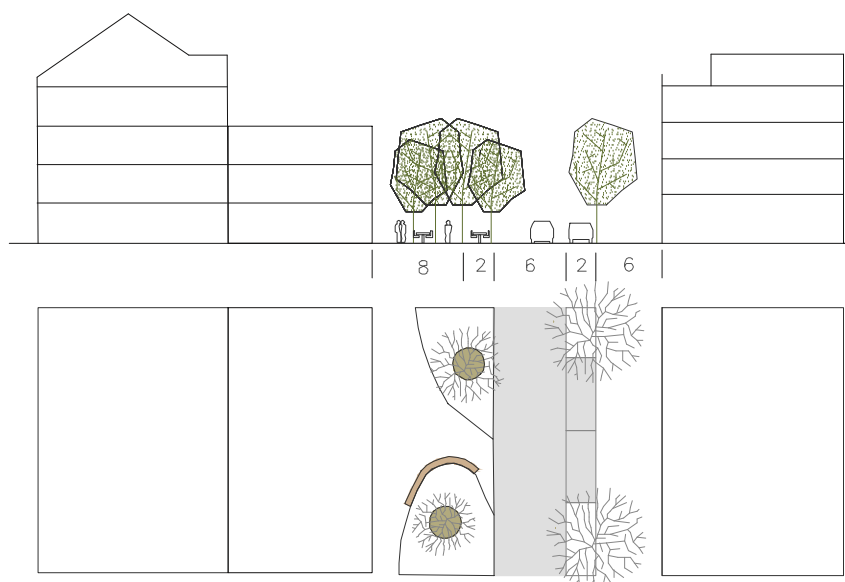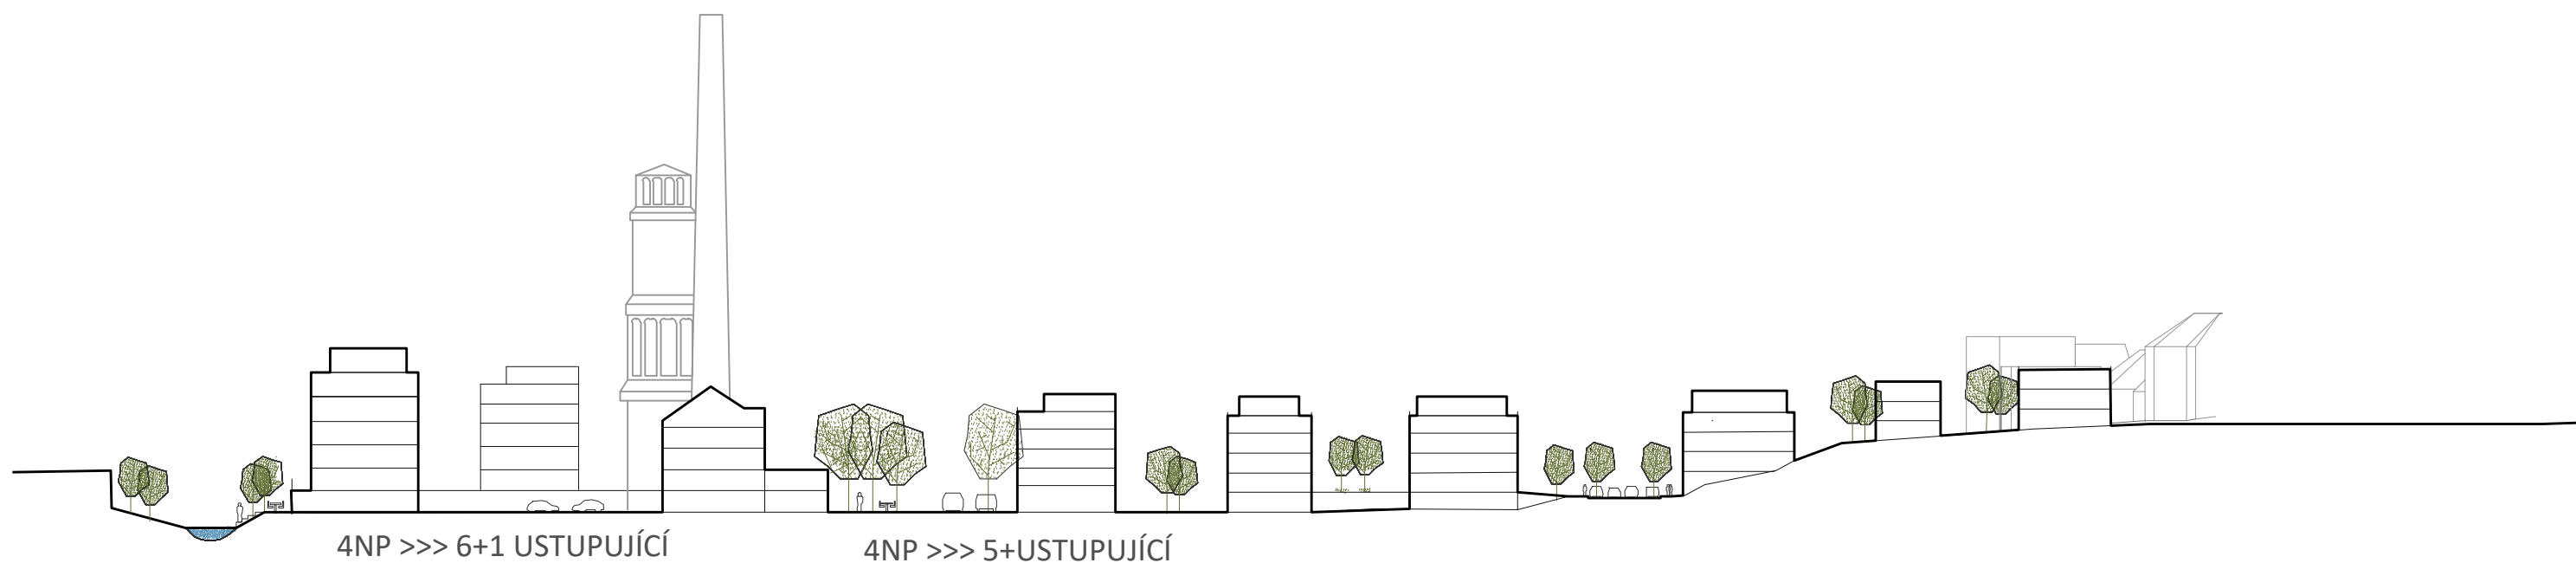


SDÍLENÝ PROSTOR 24M

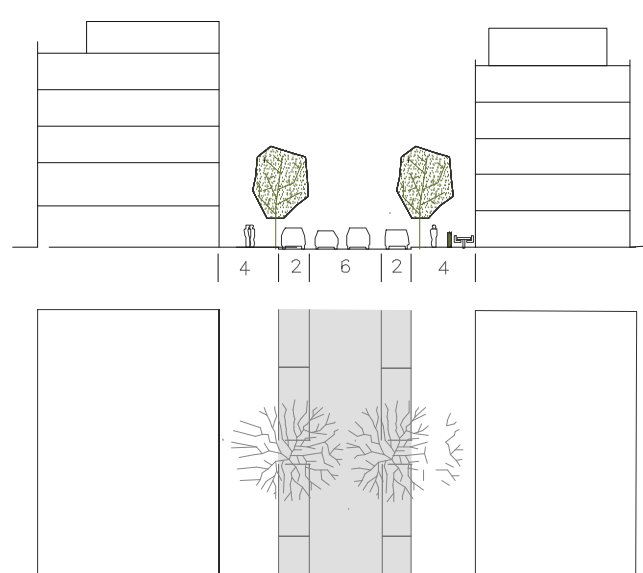


ZKLIDNĚNÉ ULICE 18M

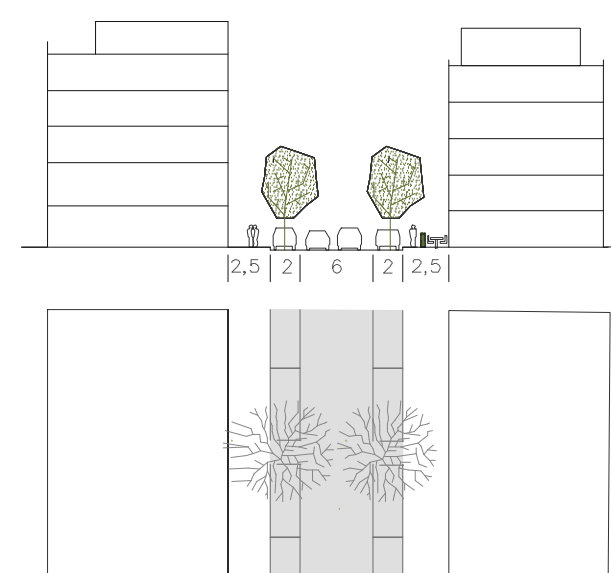

ZKLIDNĚNÉ ULICE 15M

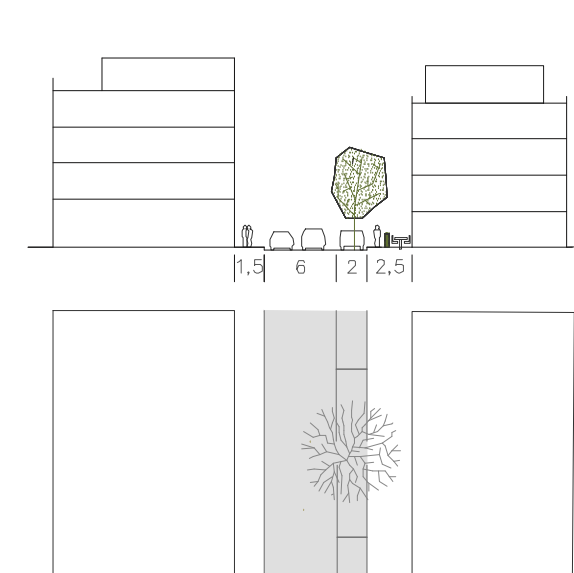

ZKLIDNĚNÉ ULICE 12M

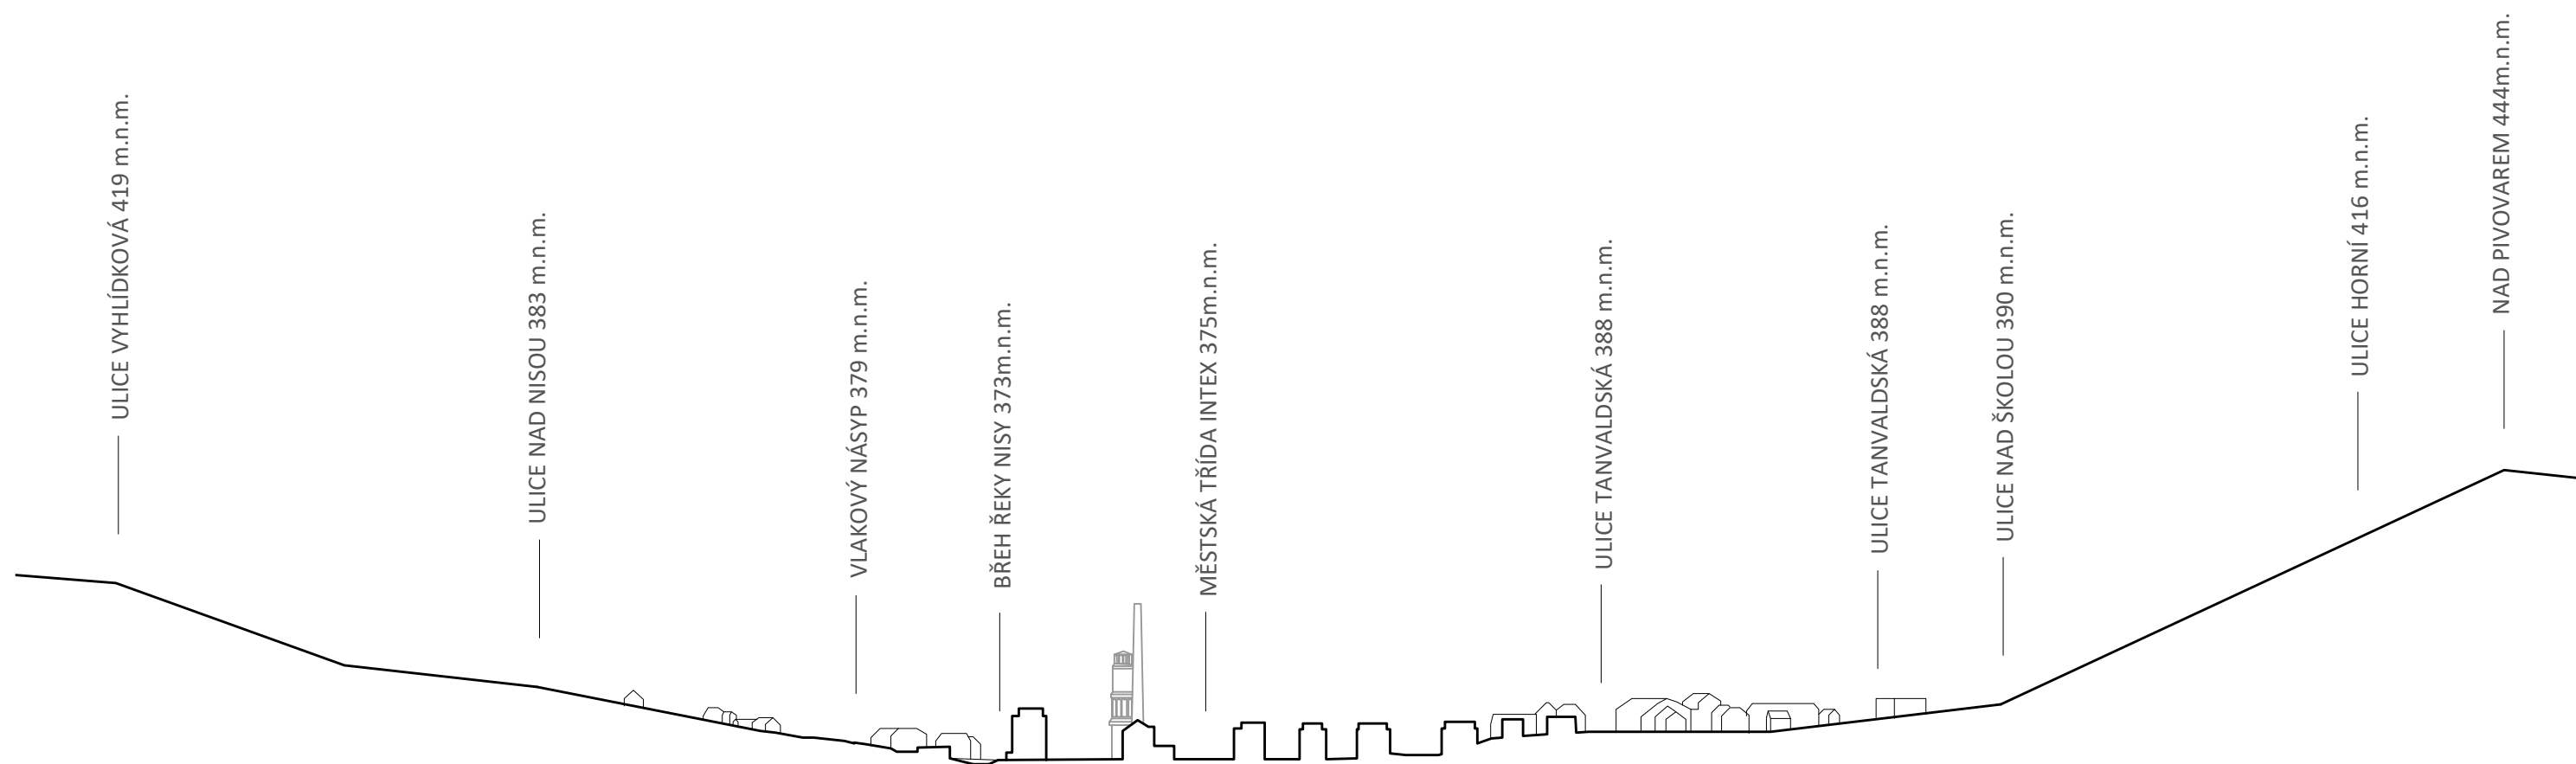

10. ŘEZ ÚDOLÍM

M 1:1500

ÚZEMNÍ STUDIE

ZHOTOVITEL:
ARCHIDEE s.r.o./ Palackého 41, Jablonec n.N.,46601

POŘIZOVATEL:
MAGISTRÁT MĚSTA LIBEREC/ Nám. Dr. E. Beneše 1, Liberec, 46059

VRATISLAVICE ÚS INTEX

FORMÁT: A3
DATUM: 09/2024