


STAV	NÁVRH	LEGENDA
		HRANICE ŘEŠENÉHO ÚZEMÍ
		HRANICE KATASRÁLNÍCH ÚZEMÍ
		HRANICE ZASTAVĚNÉHO ÚZEMÍ
		POLOHOPIS
		POLOHOPIS PODRUŽNÝ
		VÝŠKOPIS
		POZEMKY BYDLENÍ
		POZEMKY REKREACE INDIVIDUÁLNÍ
		POZEMKY VEŘEJNÝCH PROSTRANSTVÍ - ZELENĚ
		POZEMKY KRAJINNÉ ZELENĚ - LESNÍ
		POZEMKY DOPRAVNÍ INFRASTRUKTURY SILNIČNÍ - SILNICE III. TŘÍDY
		POZEMKY VEŘEJNÝCH PROSTRANSTVÍ - KOMUNIKACE OBSLUŽNÉ
		POZEMKY VEŘEJNÝCH PROSTRANSTVÍ - KOMUNIKACE SE SMÍŠENÝM PROVOZEM
		POZEMKY VEŘEJNÝCH PROSTRANSTVÍ - KOMUNIKACE BEZMOTOROVÉ
		POZEMKY KOMUNIKACÍ VYHRAZENÝCH
		POZEMKY PARKOVÁNÍ
		POZEMKY VEŘEJNÝCH PROSTRANSTVÍ - POBYTOVÉ
		HLAVNÍ STAVEBNÍ OBJEKTY
		STANOVIŠTĚ SBĚRU TRÍDĚNÉHO ODPADU - DOCHÁZKA 150 M
		DŘEVINY
		ZASTAVITELNÁ PLOCHA DLE ÚP LIBEREC
		ULIČNÍ REGULAČNÍ BLOK
		PARCELACE - ORIENTAČNÍ VÝMĚRA
		STAVEBNÍ REGULAČNÍ ČÁRA VOLNÁ
		STAVEBNÍ REGULAČNÍ ČÁRA VOLNÁ
		KÓTY REGULACÍ
		BEZPEČNOSTNÍ PÁSMO VTL PLYNOVODU 40 / 25M
		OP ELEKTRICKÉHO NADZEMNÍHO VN VEDENÍ
		OCHRANNÉ PÁSMO SILNICE III. TŘÍDY
		VZDÁLENOST 25M OD LESA

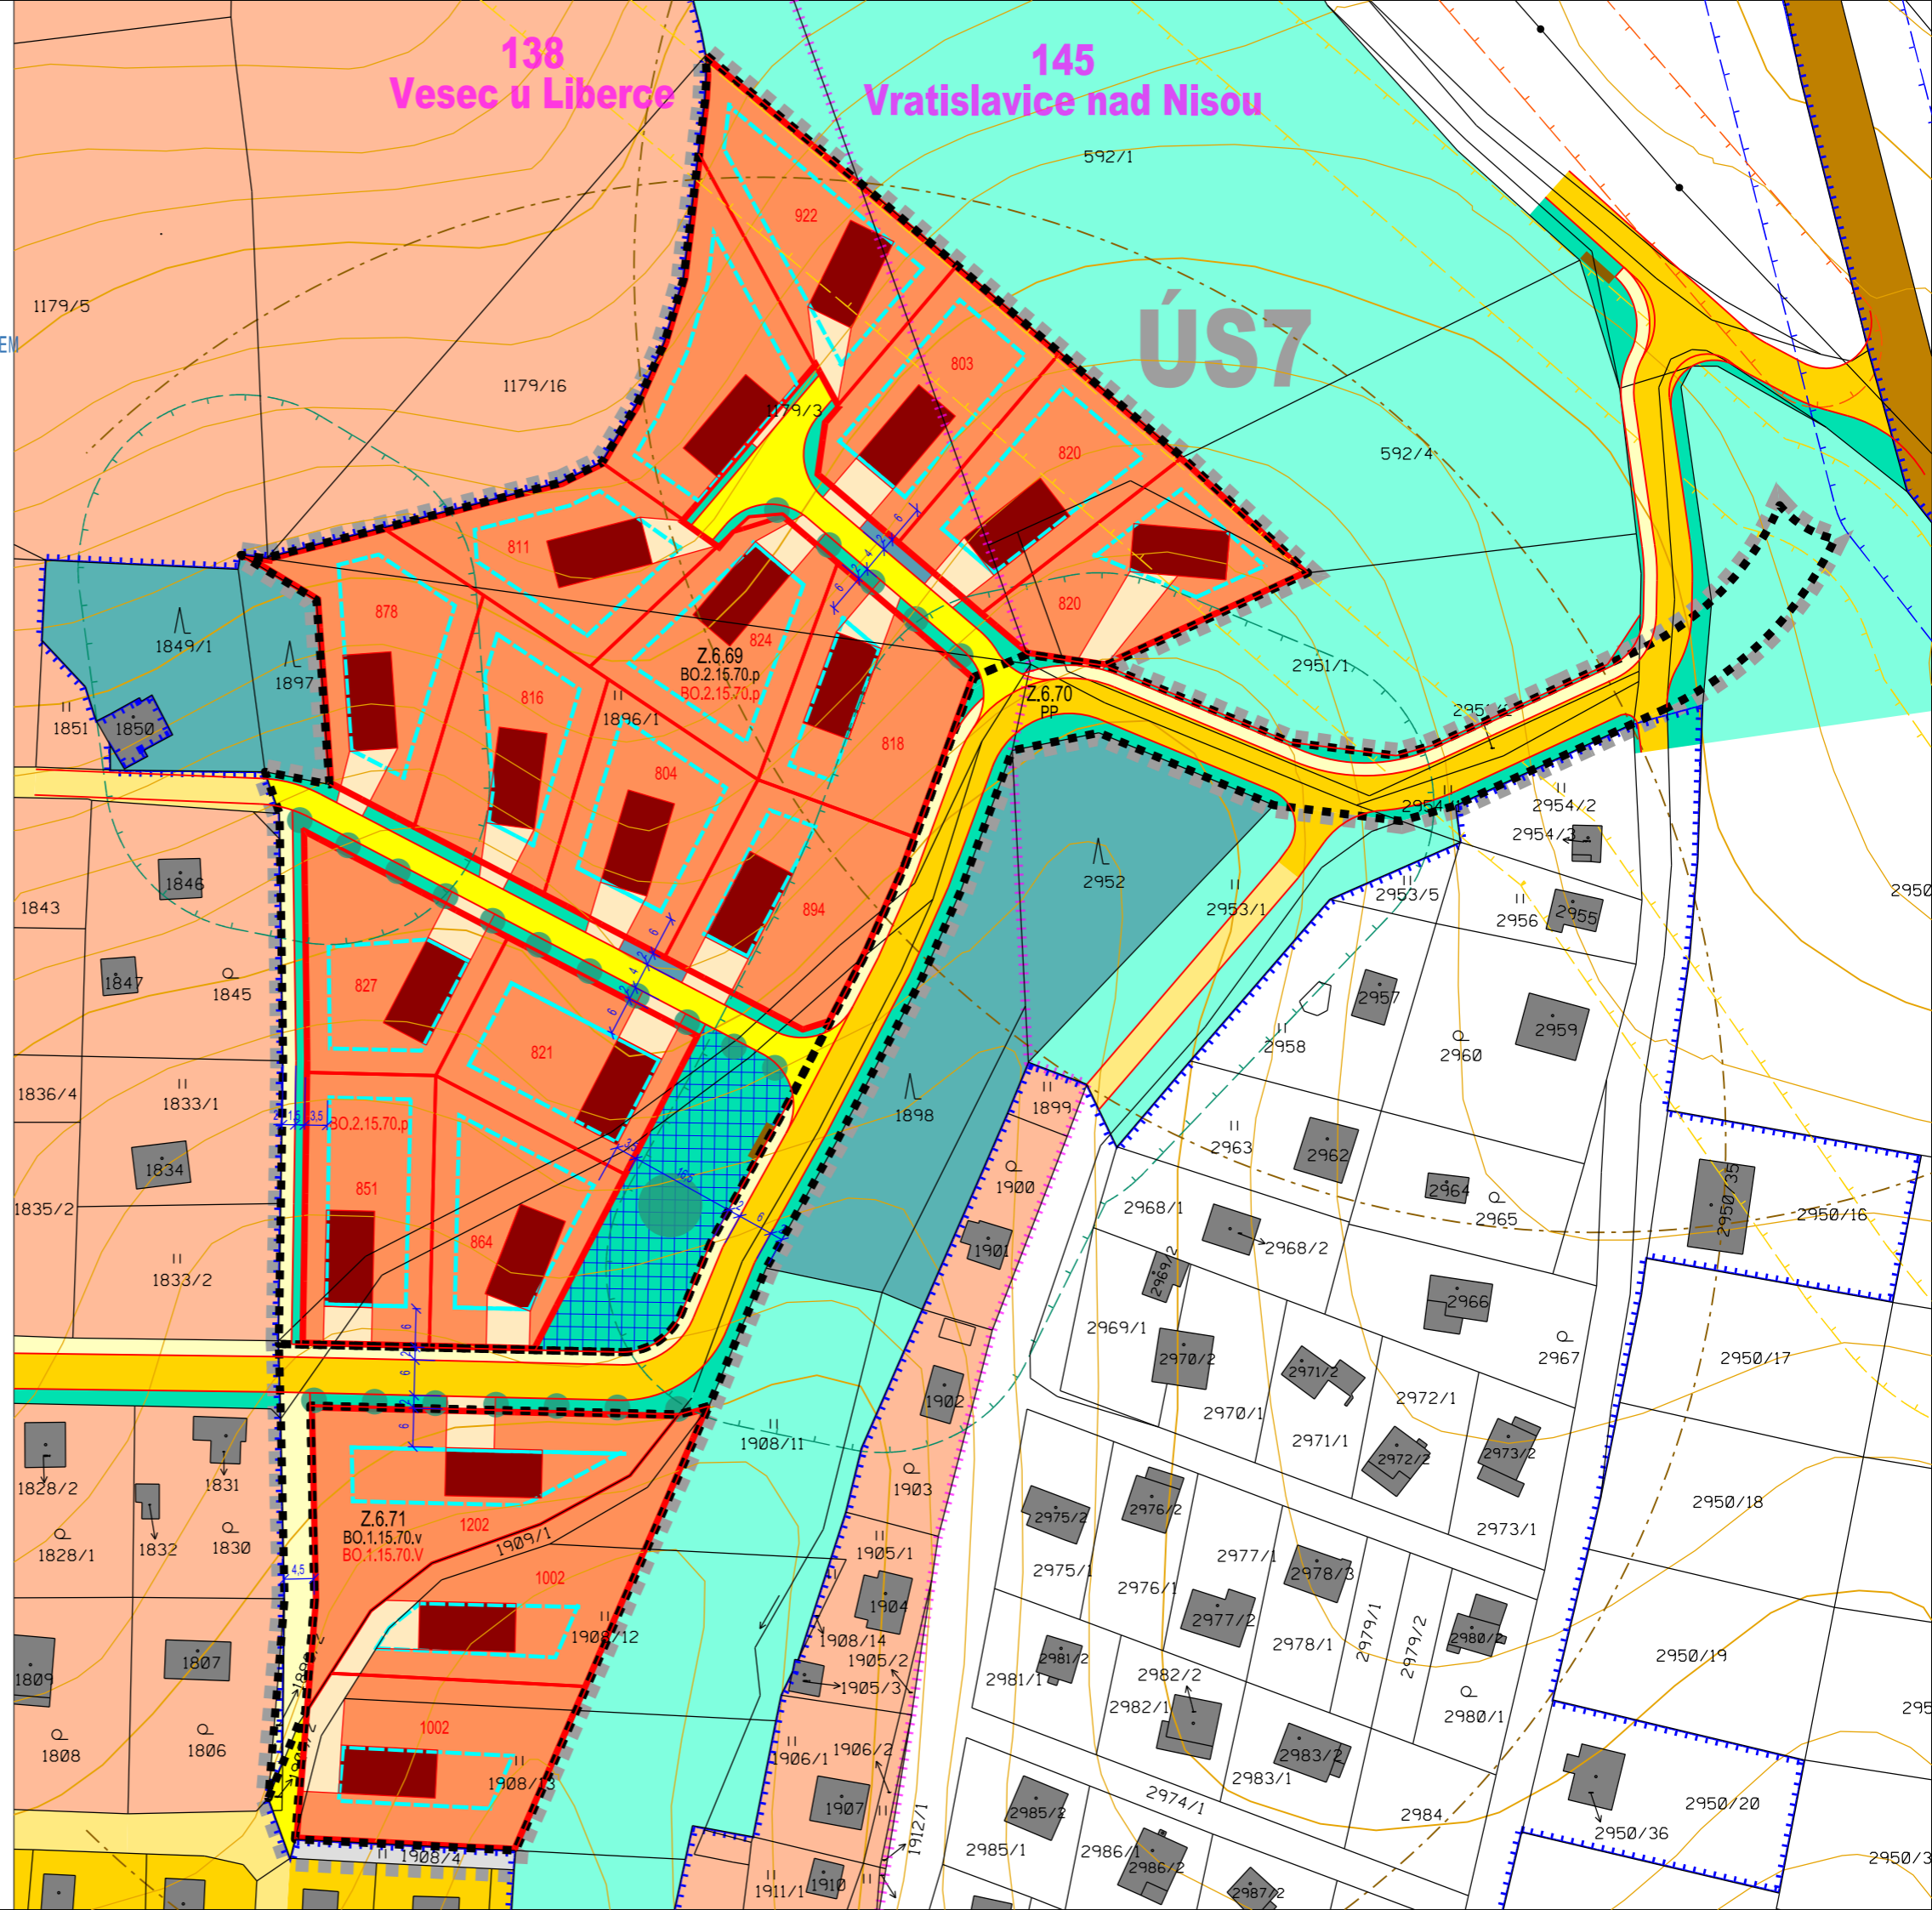

# LIBEREC

ÚS7-NAD STRÁNÍ-BORŮVKOVÁ  
 NÁZEV DÍLA · STUPEŇ · FÁZE  
 ÚZEMNÍ STUDIE - NÁVRH  
 NÁZEV ČÁSTI DÍLA  
 HLAVNÍ VÝKRES VČ. REGULACÍ

ZAKÁZKA DATUM 008/2023 11/2023	OBJEDNATEL PRODECA S.R.O. PLASKÁ 622/3 150 00 PRAHA 5	ZHOTOVITEL ING. ARCH. PLAŠIL FUČÍKOVÁ 137/10 460 01 LIBEREC 5	SEVERKA 
OSNAČENÍ ČÁSTI DÍLA <b>2</b>	POŘIZOVATEL MML - ODBOR ÚP NÁM. DR. E. BENEŠE 1 460 59 LIBEREC	SPOLUPRÁCE ING. M. KOLOUŠEK ING. O. ŠREK ING. P. KOŘÍNEK	
MÉRITKO 1:1000			