


RODINNÉ DOMY LOKALITA "EKOFLORA" LIBEREC - k.ú. RUPRECHTICE

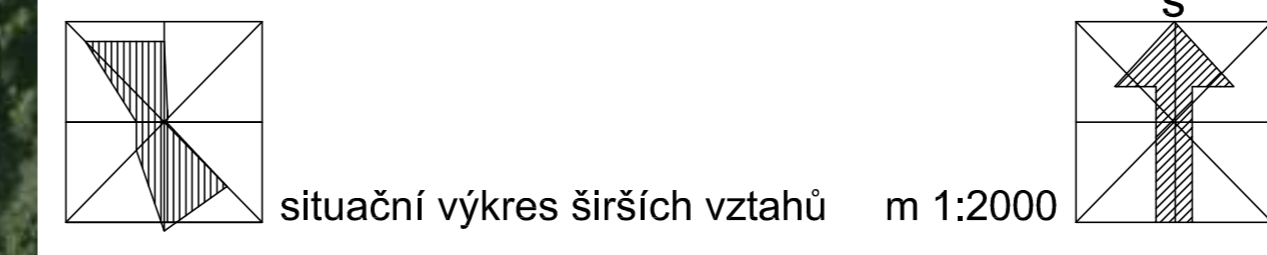

situační výkres širších vztahů m 1:2000

LEGENDA:

- ZÁJMOVÉ ÚZEMÍ
- NAVAZUJÍCÍ STUDIE
LOKALITA "VILAPARK HORSKÁ"
LOKALITA "PŘÍRODNÍ"
- OCHRANNÉ PÁSMA LESA (20m)
- PňOV JIZERSKÉHO POTOKA

autor: Ing. IVO BAREK Kropáčkova 928/6, Liberec XIV - Ruprechtice PETR HAWEL U Slunečních Lázní 690, Liberec XIV - Ruprechtice	místo studie: LIBEREC k.ú. RUPRECHTICE
název díla: RODINNÉ DOMY LOKALITA "EKOFLORA" LIBEREC - k.ú. RUPRECHTICE	číslo paré: 01
stupeň dokumentace: ÚZEMNÍ STUDIE	číslo paré: 01

generální projektant: ANTA-AG SPOL. S R.O. Štefánikovo nám. 779/6, LIBEREC 1, 460 01 TEL: 485103798, e-mail: balatka@anta-ag.cz	
hlavní inženýr projektu: Ing. JAROSLAV BALATKA	zodpovědný projektant: Ing. JAROSLAV BALATKA
projektant profese/část: ANTA-AG SPOL. S R.O. Štefánikovo nám. 779/6, LIBEREC 1, 460 01 TEL: 485103798, e-mail: balatka@anta-ag.cz	
zodpovědný projektant: Ing. JAROSLAV BALATKA	vypracoval: KOLEKTIV
objekt: rodinné domy	formát: A4
číslo dokumentace: 01	zakázkové číslo: Bo 07122
výkres (dokument): SITUAČNÍ VÝKRES ŠIRŠÍCH VZTAHŮ	datum: 12/2021
	měřítko: 1:2000
	revize: 2. výkresu
	2.1