


STRÁŽ NAD NISOU LOKALITA ZLATÝ KOPEC

UZEMNÍ STUDIE
NAZEVY DÍLA - STUPEŇ - FÁZE
NAZEVY ČÁSTÍ DÍLA
4
VÝKRES VPS A ETAPIZACE

- STAV NÁVRH
- HRANICE KATASTRÁLNÍCH ÚZEMÍ
 - HRANICE ŘEŠENÉHO ÚZEMÍ
 - HRANICE ZASTAVĚNÉHO ÚZEMÍ
 - PODOPRIS
 - REGULAČNÍ BLOKY
 - POPIS STABILIZOVANÉHO REGULAČNÍHO BLOKU
 - POPIS NÁVRHOVÉHO REGULAČNÍHO BLOKU
 - RD 1 PODMÍNĚNÉ KOMUNIKACE 1
 - KOMUNIKACE 1 PODMÍNĚJÍCÍ RD 1
 - RD 2 PODMÍNĚNÉ KOMUNIKACE 2 + 4
 - KOMUNIKACE 2 PODMÍNĚJÍCÍ RD 2
 - RD 3 PODMÍNĚNÉ KOMUNIKACE 3 + 4
 - KOMUNIKACE 3 PODMÍNĚJÍCÍ RD 3
 - KOMUNIKACE 4 PODMÍNĚJÍCÍ RD 4 + RD3
 - STAVBY PODMÍNĚJÍCÍ DOKONČENÍ LOKALITY
 - VPS - DOPRAVNÍ STAVBY
 - VPS - VODOHOSPODÁŘSKÉ STAVBY
 - VPS - POPIS
- 18.10.15.70 1000m² 2RD
28.10.15.70 1000m² 2RD
- 6.82.M

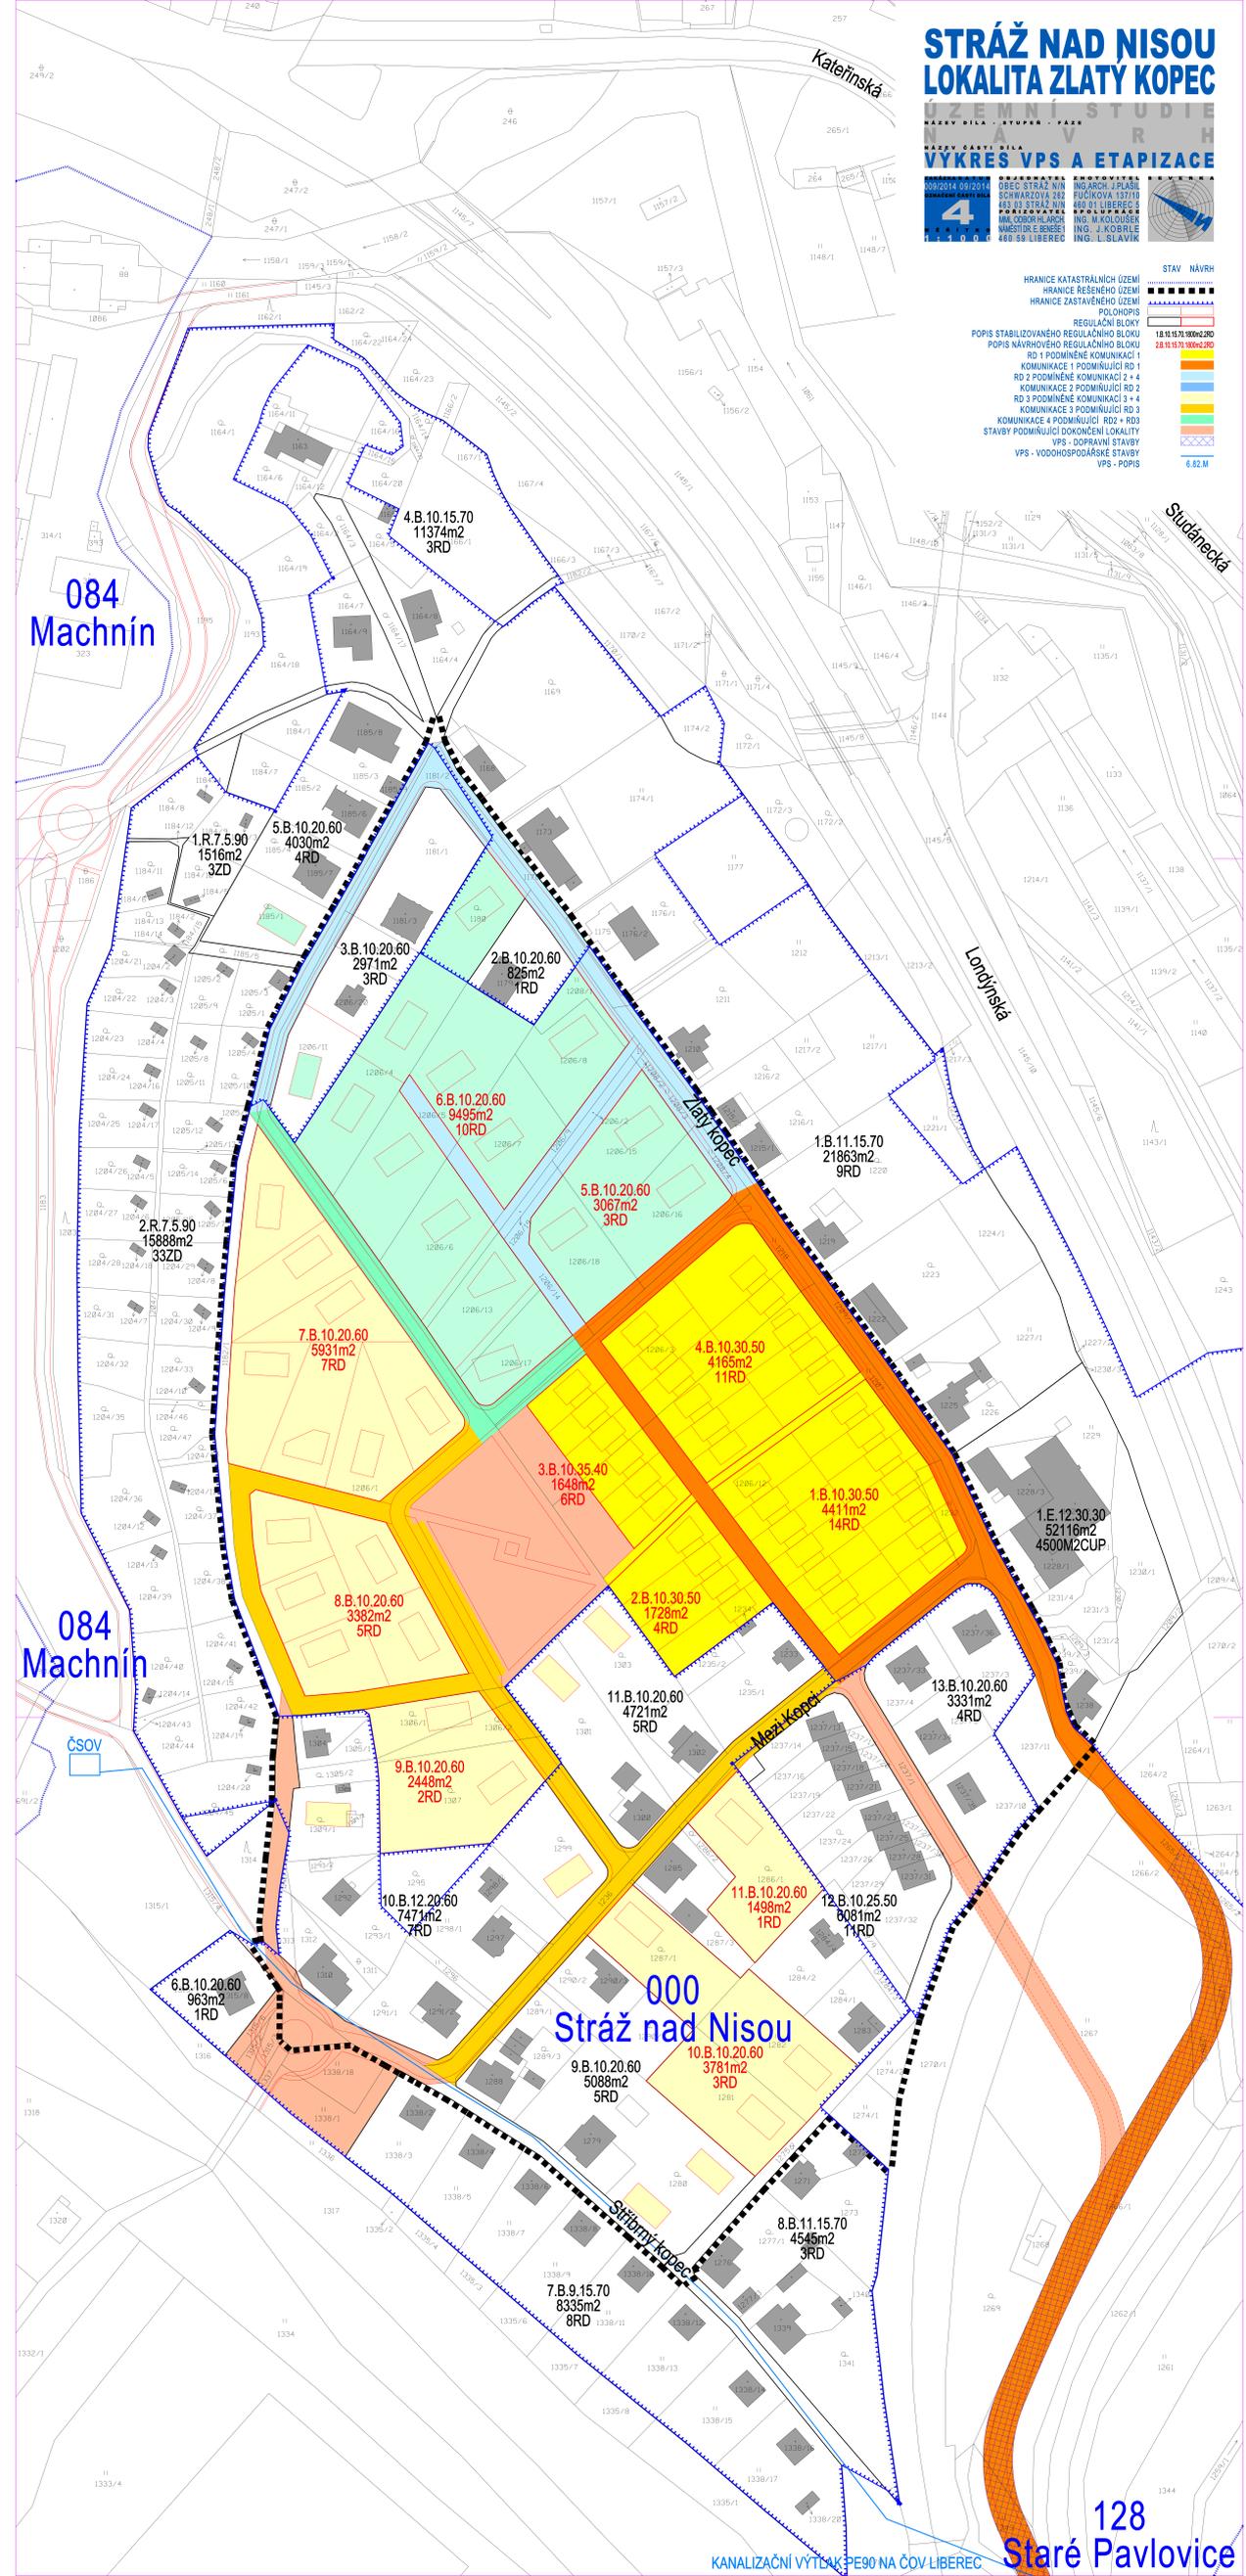

084
Machnín

084
Machnín

000
Stráž nad Nisou

128
Staré Pavlovice

KANALIZAČNÍ VÝTLAK PE90 NA ČOV-LIBEREC

