



DOPRAVNÍ SITUACE - SOUČASNÝ STAV

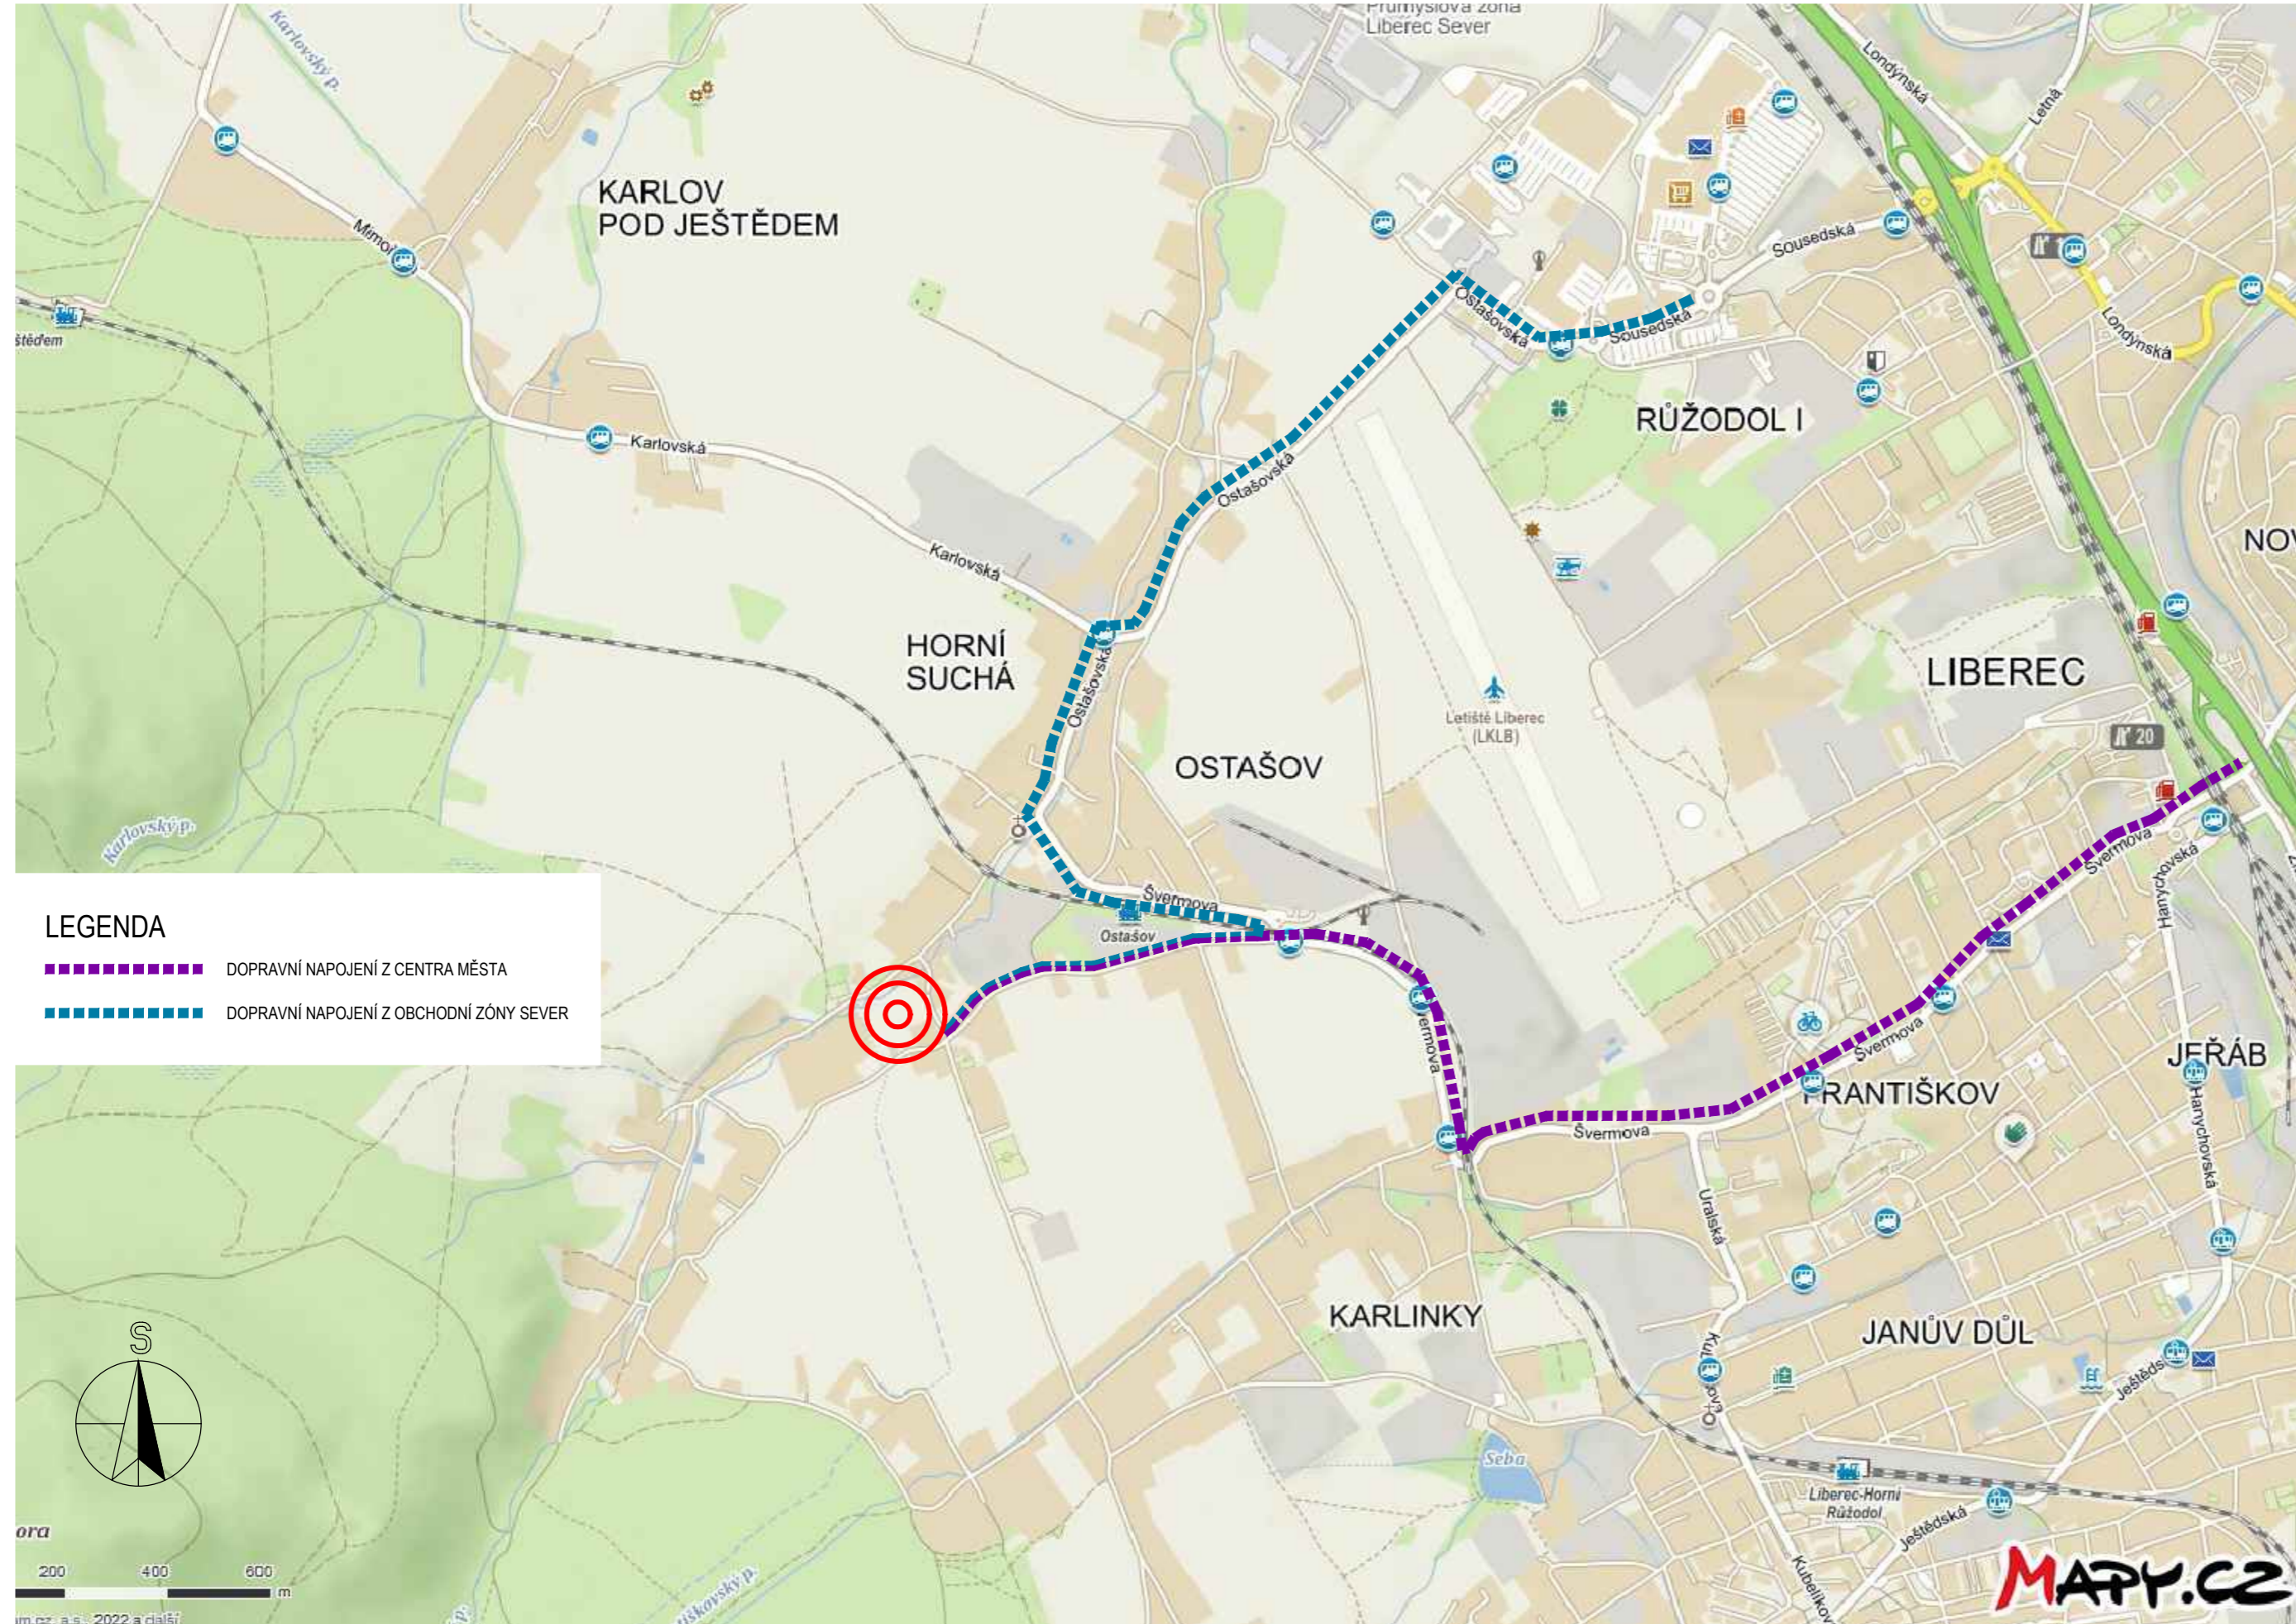

- LEGENDA**
- - - - - DOPRAVNÍ NAPOJENÍ Z CENTRA MĚSTA
 - - - - - DOPRAVNÍ NAPOJENÍ Z OBCHODNÍ ZÓNY SEVER

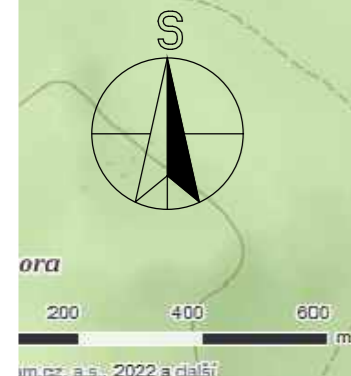

**Záznam o schválení využití územní studie
„Rodinné domy Ostašov
Křížanská - Žákovská - Šrámkova“**

Využití územní studie SCHVALIL:
Magistrát města Liberec, odbor územního plánování, oddělení úřadu územního plánování

DATUM SCHVÁLENÍ VYUŽITÍ: 10. 2. 2023

PORIZOVATEL: Magistrát města Liberec

Jméno a funkce oprávněné osoby:
kulaté razítko a podpis oprávněné osoby

Ing. Lenka Bedrníková
Vedoucí oddělení úřadu územního plánování,
odbor územního plánování

Lenka Lenertová Skřivánkova
odbor územního plánování

Investor:	Rodina Marešova, rodina Růžičkova 460 10 Liberec XX - Ostašov	Schéma	
Generální projektant:	STORING spol.s r.o. Žitavská 727/16 460 07 Liberec 3 tel.: 485 388 111 e-mail: info@storing.cz		
Projektant části PD:	STORING spol.s r.o. Žitavská 727/16 460 07 Liberec 3 tel.: 485 388 111 e-mail: info@storing.cz		
Místo stavby:	Liberec - Ostašov	HIP:	Ing. František Přihoda
Kraj:	Liberecký	Odpovědný projektant:	Ing. František Přihoda
Katastrální území:	Ostašov u Liberce (682471)	Vypracoval:	František Přihoda
Stupeň:	Územní studie	Číslo zak.:	2216
Název stavby:	Rodinné domy Ostašov Křížanská - Žákovská - Šrámkova	Formát:	3xA4
Stavební objekt:	Dopravní řešení	Datum:	09/2022
Část:	Dopravní řešení	Měřítko:	
Název dokumentu:	Dopravní napojení - současný stav	Číslo paré:	
Kód dokumentu:	2216 číslo zakázky	ÚS stupeň	000 st.objekt
		C2.00 členění dokumentace	203 číslo výkresu
			00 revize