OBALOVÉ KŘIVKY PRŮJEZDU AUTOBUSU A NÁVĚSOVÉ SOUPRAVY OKRUŽNÍ KŘIŽOVATKOU VNĚJŠÍHO PRŮMĚRU D=26m - HORSKÁ ULICE
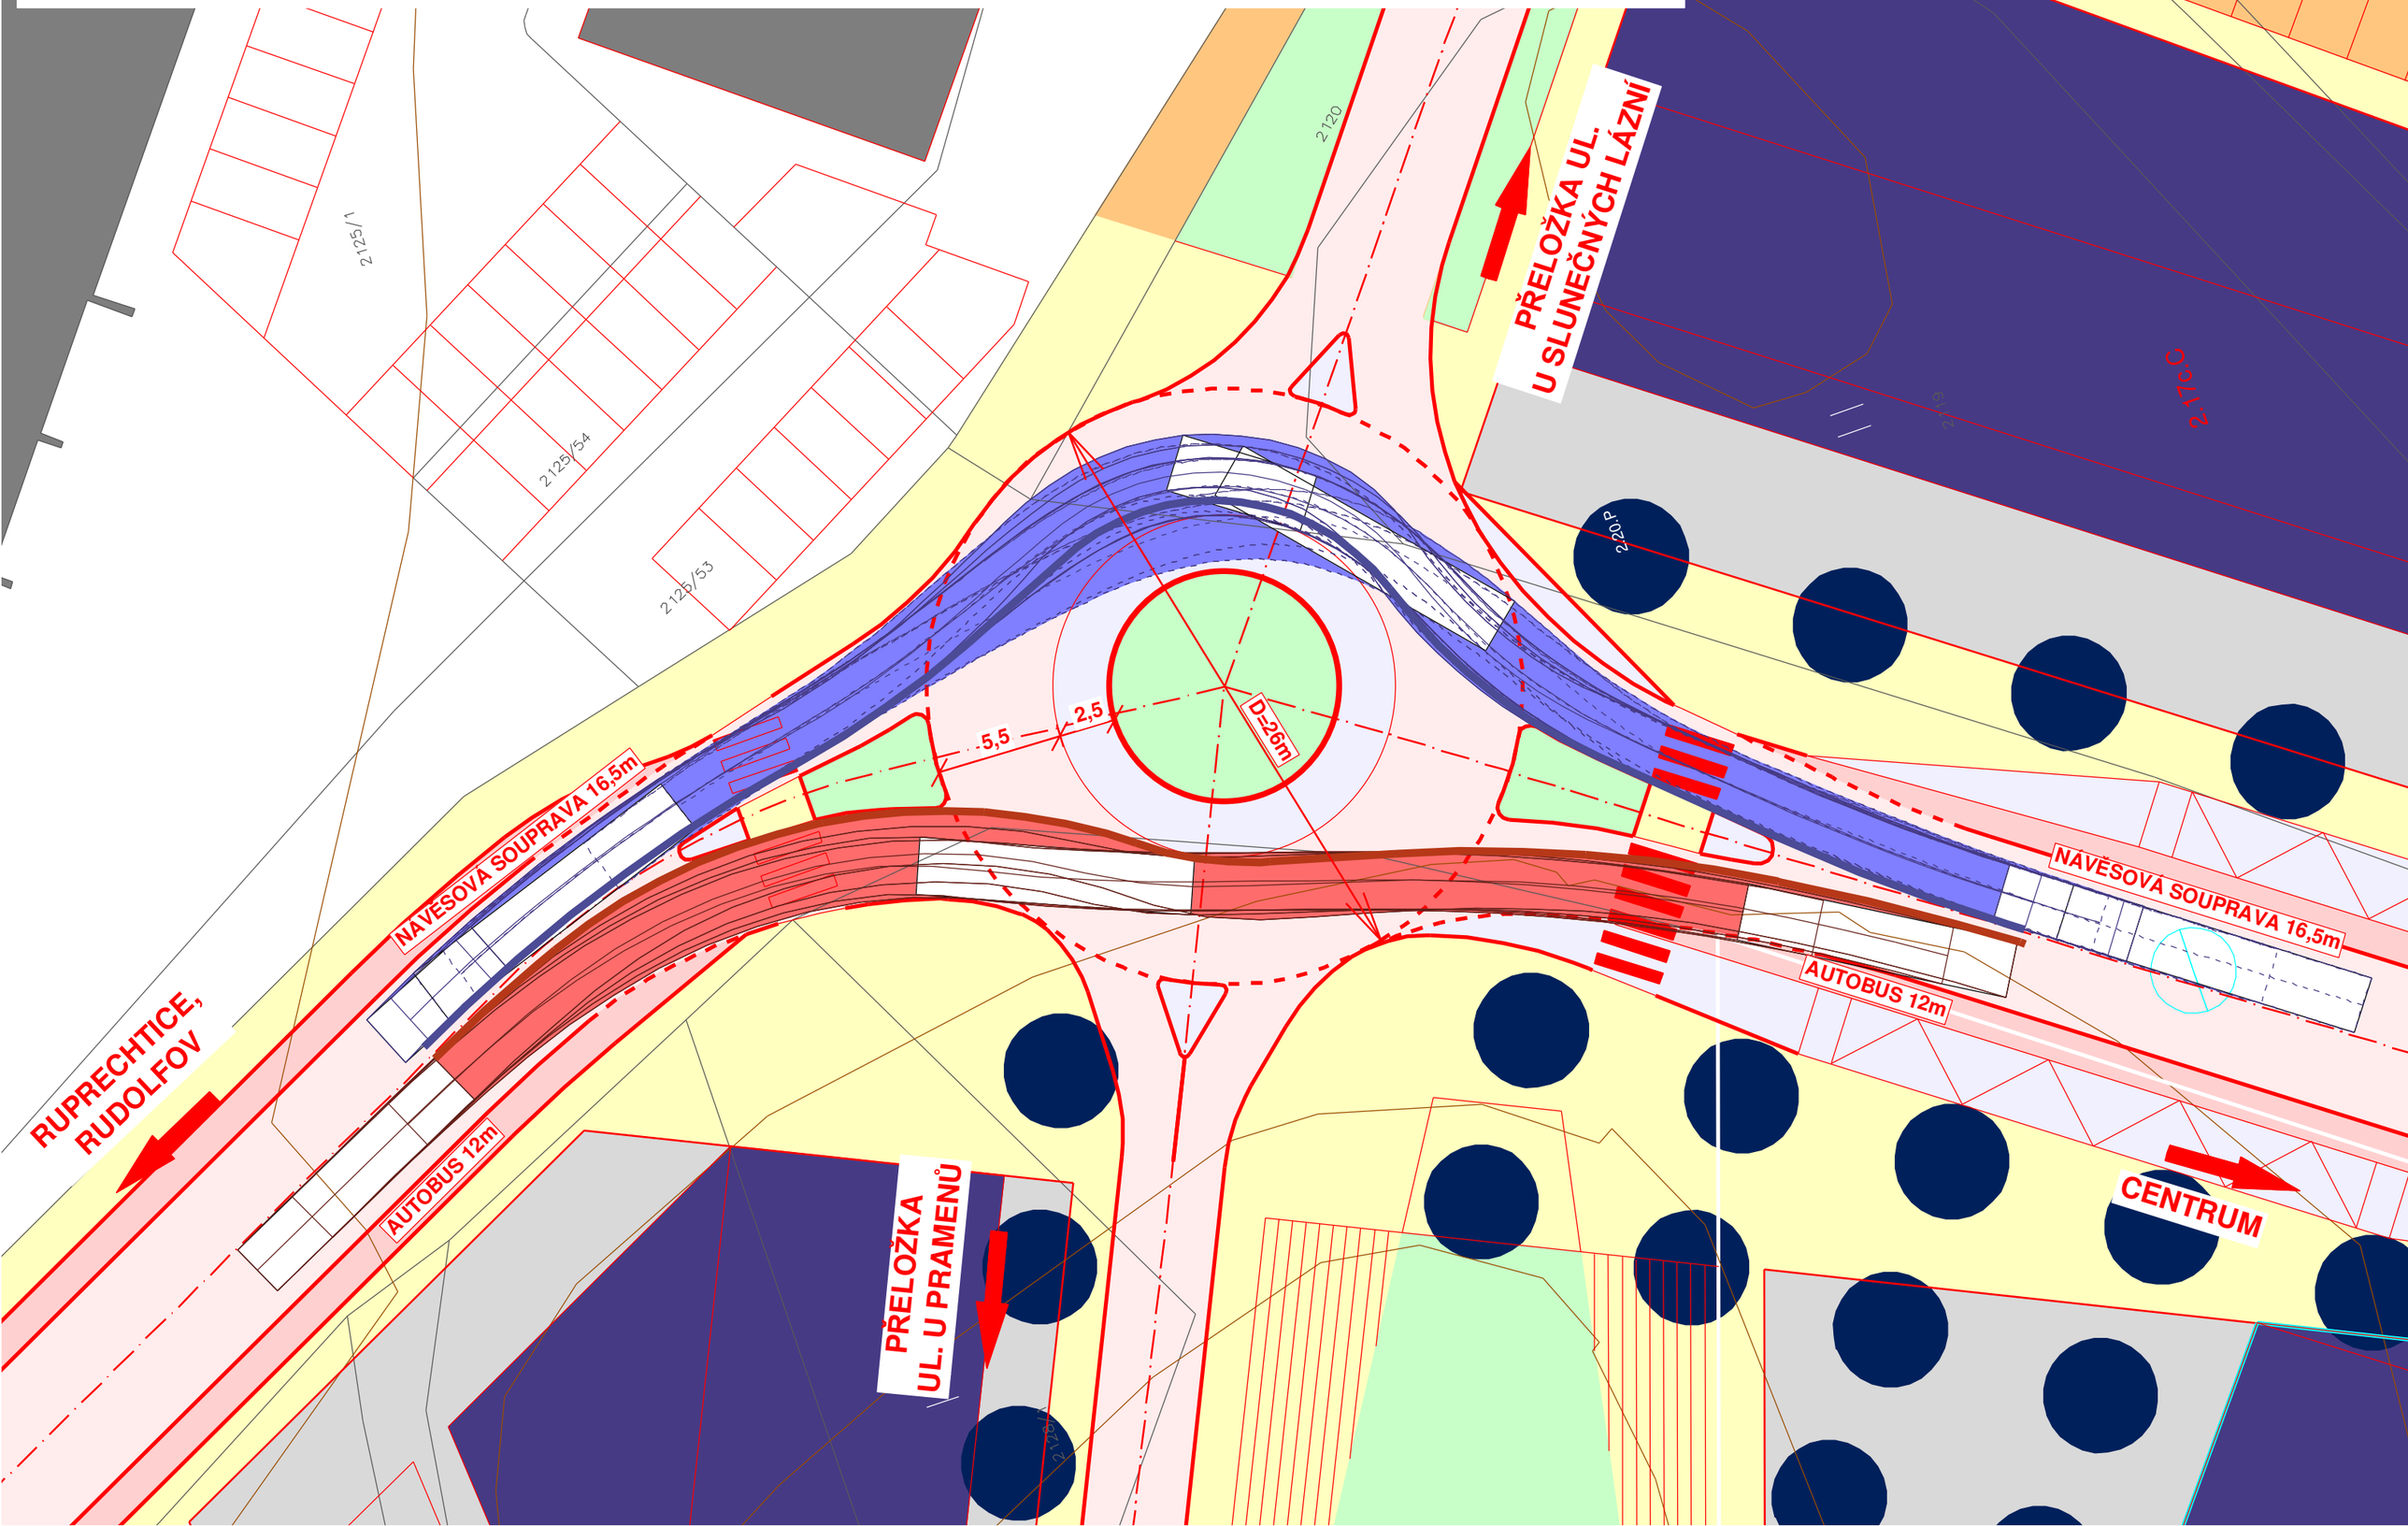
M 1 : 250