

Záznam o schválení využití územní studie „ÚS Růprechtice - Z.2 13“


Využití územní studie SCHVÁLIL:
Magistrát města Liberec, odbor územního plánování, oddělení úřadu územního plánování

DATUM SCHVÁLENÍ VYUŽITÍ: 30. 8. 2024

POŘIZOVATEL: Magistrát města Liberec

Jméno a funkce oprávněné osoby:
kulaté razítko a podpis oprávněné osoby

Ing. Zuzana Kučerová
Referent oddělení úřadu územního plánování,
odbor územního plánování

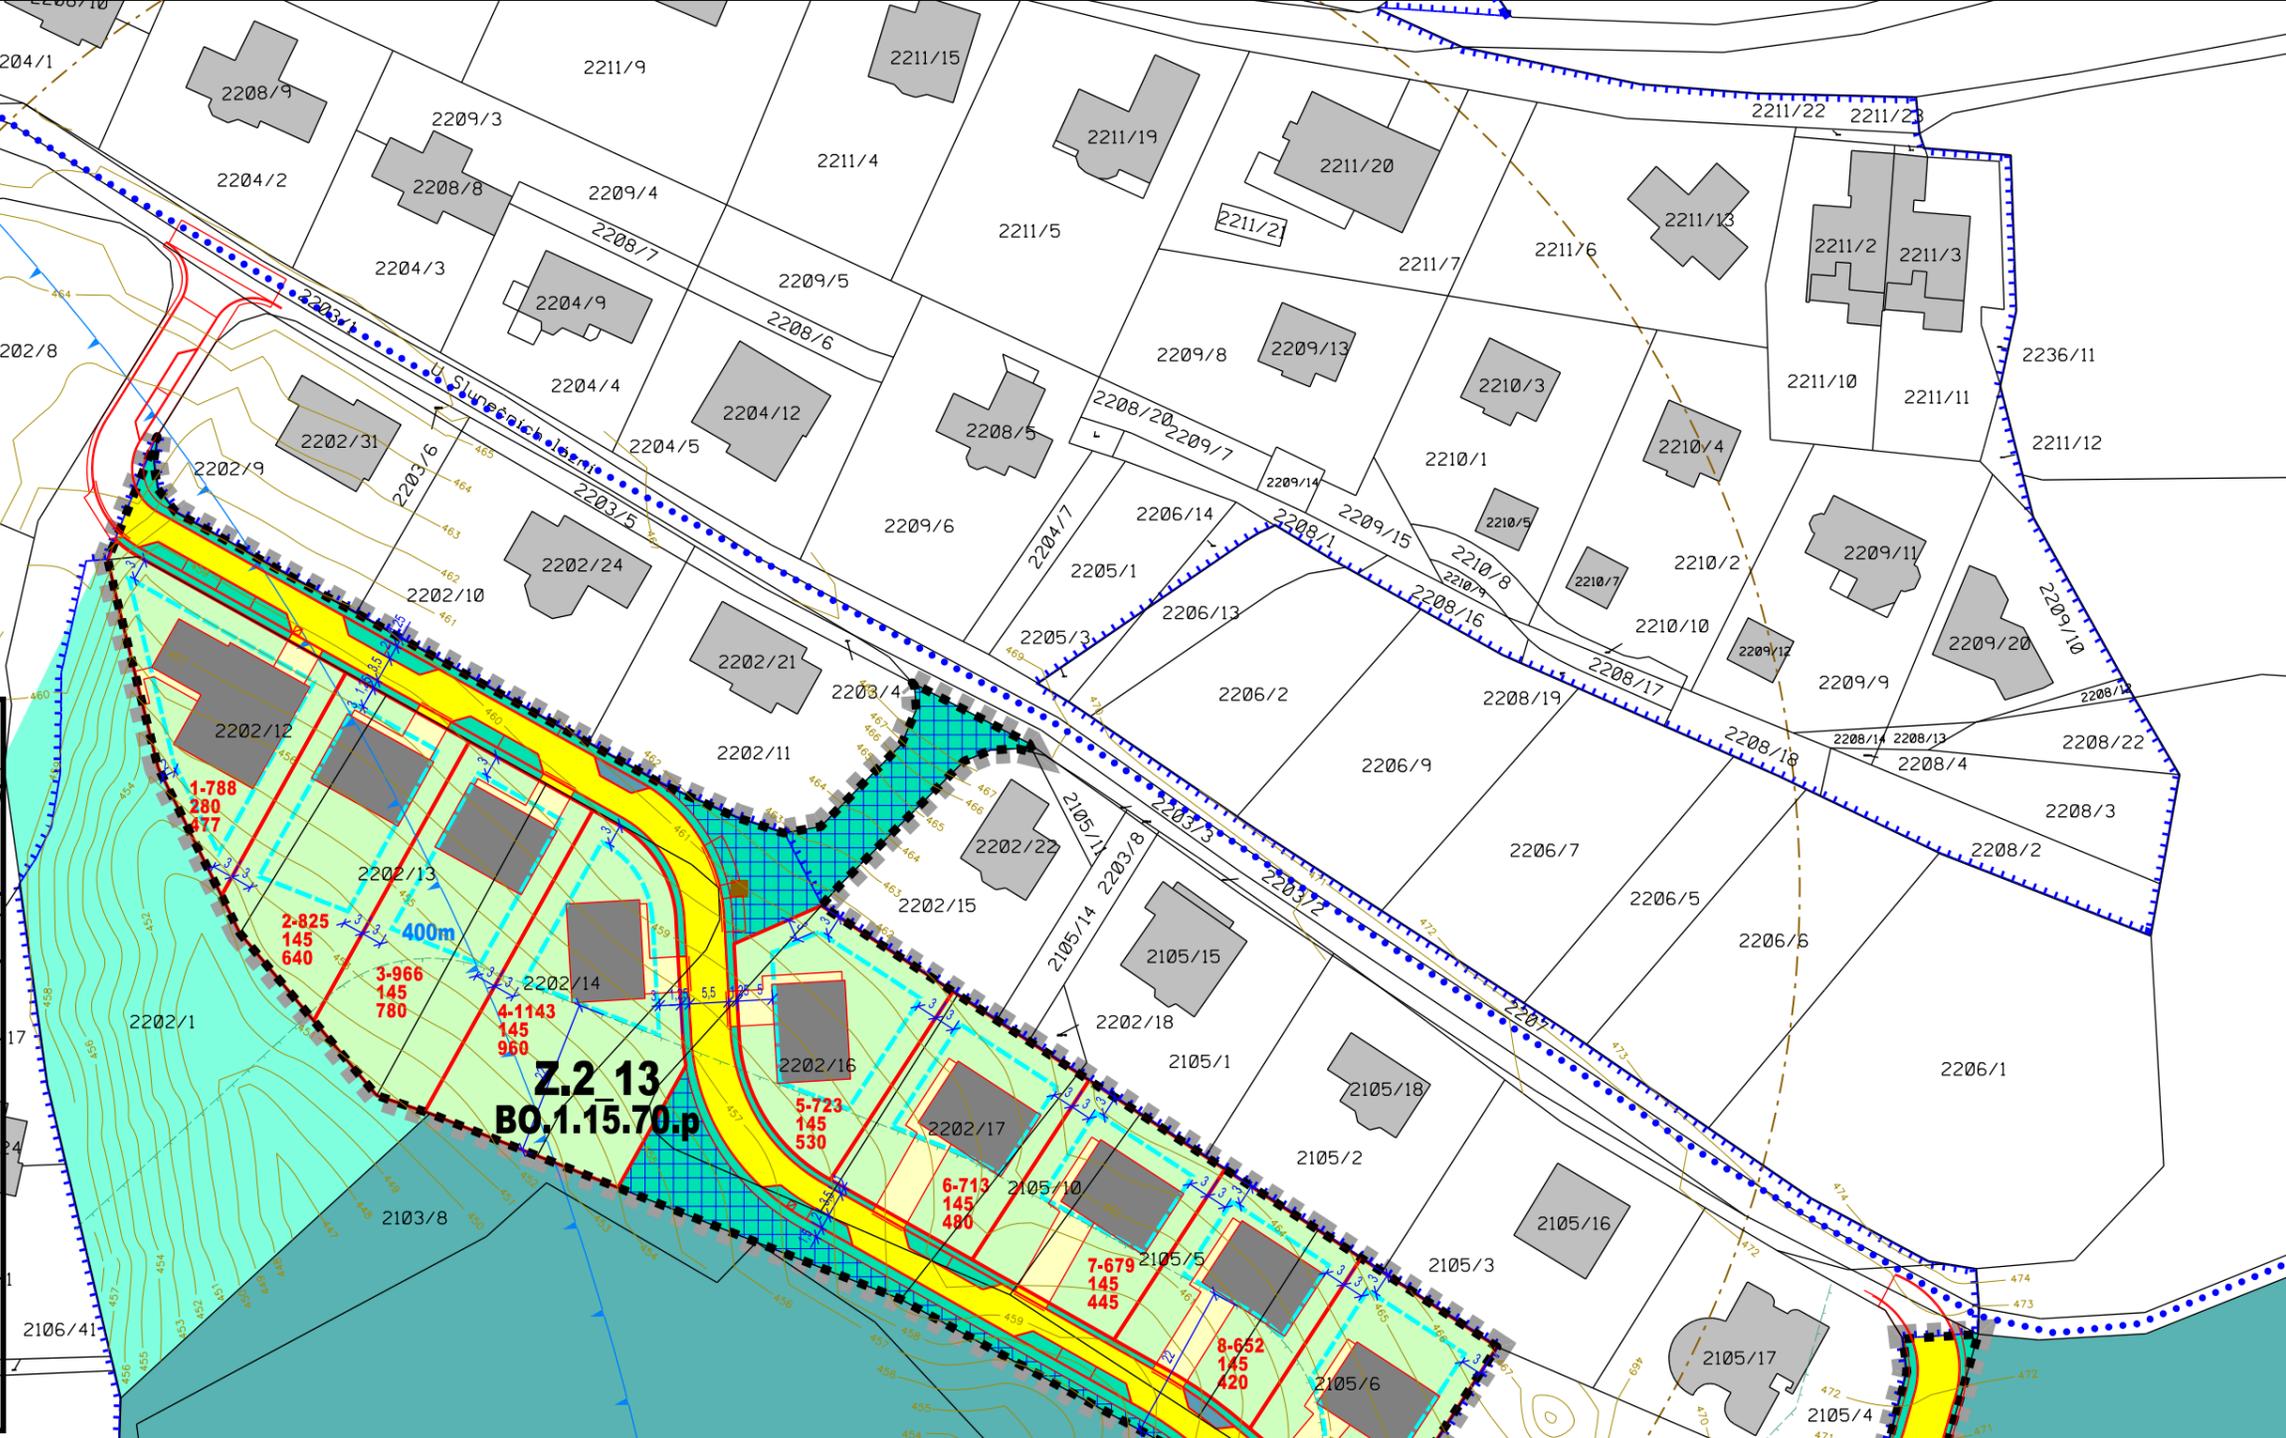

LIBEREC

ÚS RUPRECHTICE - Z.2 13
NÁZEV DÍLA - STUPEŇ - FÁZE

ÚZEMNÍ STUDIE - NÁVRH
NÁZEV ČÁSTI DÍLA

HLAVNÍ VÝKRES VČ. REGULACÍ

ZAKÁZKA DATUM: 013/2024 08/2024
OBZNAČENÍ ČÁSTI DÍLA: 2

OBJEDNATEL: ALEŠ VAVRUŠKA
U SLUNEČNÍCH LÁZNÍ 1159
460 14 LIBEREC
POŘIZOVATEL: MML - ODBOR ÚP
NÁM.DR.E.BENEŠE 1
460 59 LIBEREC

ZHOTOVITEL: ING.ARCH. PLAŠIL
FUČÍKOVÁ 137/10
460 01 LIBEREC 5
SPOLUPRÁCE: ING. M.KOLOUŠEK
ING. O.ŠREK
ING. P.KOŘÍNEK

SEVERKA

STAV	NÁVRH	LEGENDA
[Dotted line]	[Dotted line]	HRANICE ŘEŠENÉHO ÚZEMÍ
[Dashed line]	[Dashed line]	HRANICE ZASTAVĚNÉHO ÚZEMÍ
[Thin solid line]	[Thin solid line]	POLOHOPIS
[Thick solid line]	[Thick solid line]	VÝŠKOPIS
[Light green fill]	[Light green fill]	POZEMKY OBYTNÝCH ZAHRAD
[Light blue fill]	[Light blue fill]	POZEMKY VEŘEJNÝCH PROSTRANSTVÍ - ZELENĚ
[Light yellow fill]	[Light yellow fill]	POZEMKY KRAJINNÉ ZELENĚ - LESNÍ
[Light orange fill]	[Light orange fill]	POZEMKY KOMUNIKACE SE SMÍŠENÝM PROVOZEM
[Light purple fill]	[Light purple fill]	POZEMKY KOMUNIKACÍ VYHRÁZENÝCH
[Light red fill]	[Light red fill]	POZEMKY PARKOVÁNÍ
[Light blue fill]	[Light blue fill]	POZEMKY VEŘEJNÝCH PROSTRANSTVÍ - POBYTOVÉ
[Dotted line]	[Dotted line]	CYKLOTURISTICKÁ TRASA
[Dotted line]	[Dotted line]	DOCHÁZKA K MHD
[Thick solid line]	[Thick solid line]	HLAVNÍ STAVEBNÍ OBJEKTY
[Dotted line]	[Dotted line]	SBĚR TRÍDĚNÉHO ODPADU - DOCHÁZKA 150 M
[Thin solid line]	[Thin solid line]	ZASTAVITELNÁ PLOCHA DLE ÚP LIBEREC
[Thin solid line]	[Thin solid line]	PARCELACE
[Thin solid line]	[Thin solid line]	ČÍSLO A VÝMĚRA PARCELY - ZASTAVITELNOST - ZELENĚ
[Thin solid line]	[Thin solid line]	STAVEBNÍ REGULACNÍ ČÁRA VOLNÁ
[Thin solid line]	[Thin solid line]	KÓTY REGULACÍ
[Thin solid line]	[Thin solid line]	VZDÁLENOST 22 M OD LESA