

**Záznam o schválení využití územní studie
„ÚS Ruprechtice - Z.2_13“**

Využití územní studie SCHVÁLIL:
Magistrát města Liberec, odbor územního
plánování, oddělení úřadu územního plánování

DATUM SCHVÁLENÍ VYUŽITÍ: 30.8.2024


POŘIZOVATEL: Magistrát města Liberec

Jméno a funkce oprávněné osoby:

Ing. Zuzana Kučerová
kulaté razítko a podpis oprávněné osoby

Ing. Zuzana Kučerová

Referent oddělení úřadu územního plánování,
odbor územního plánování

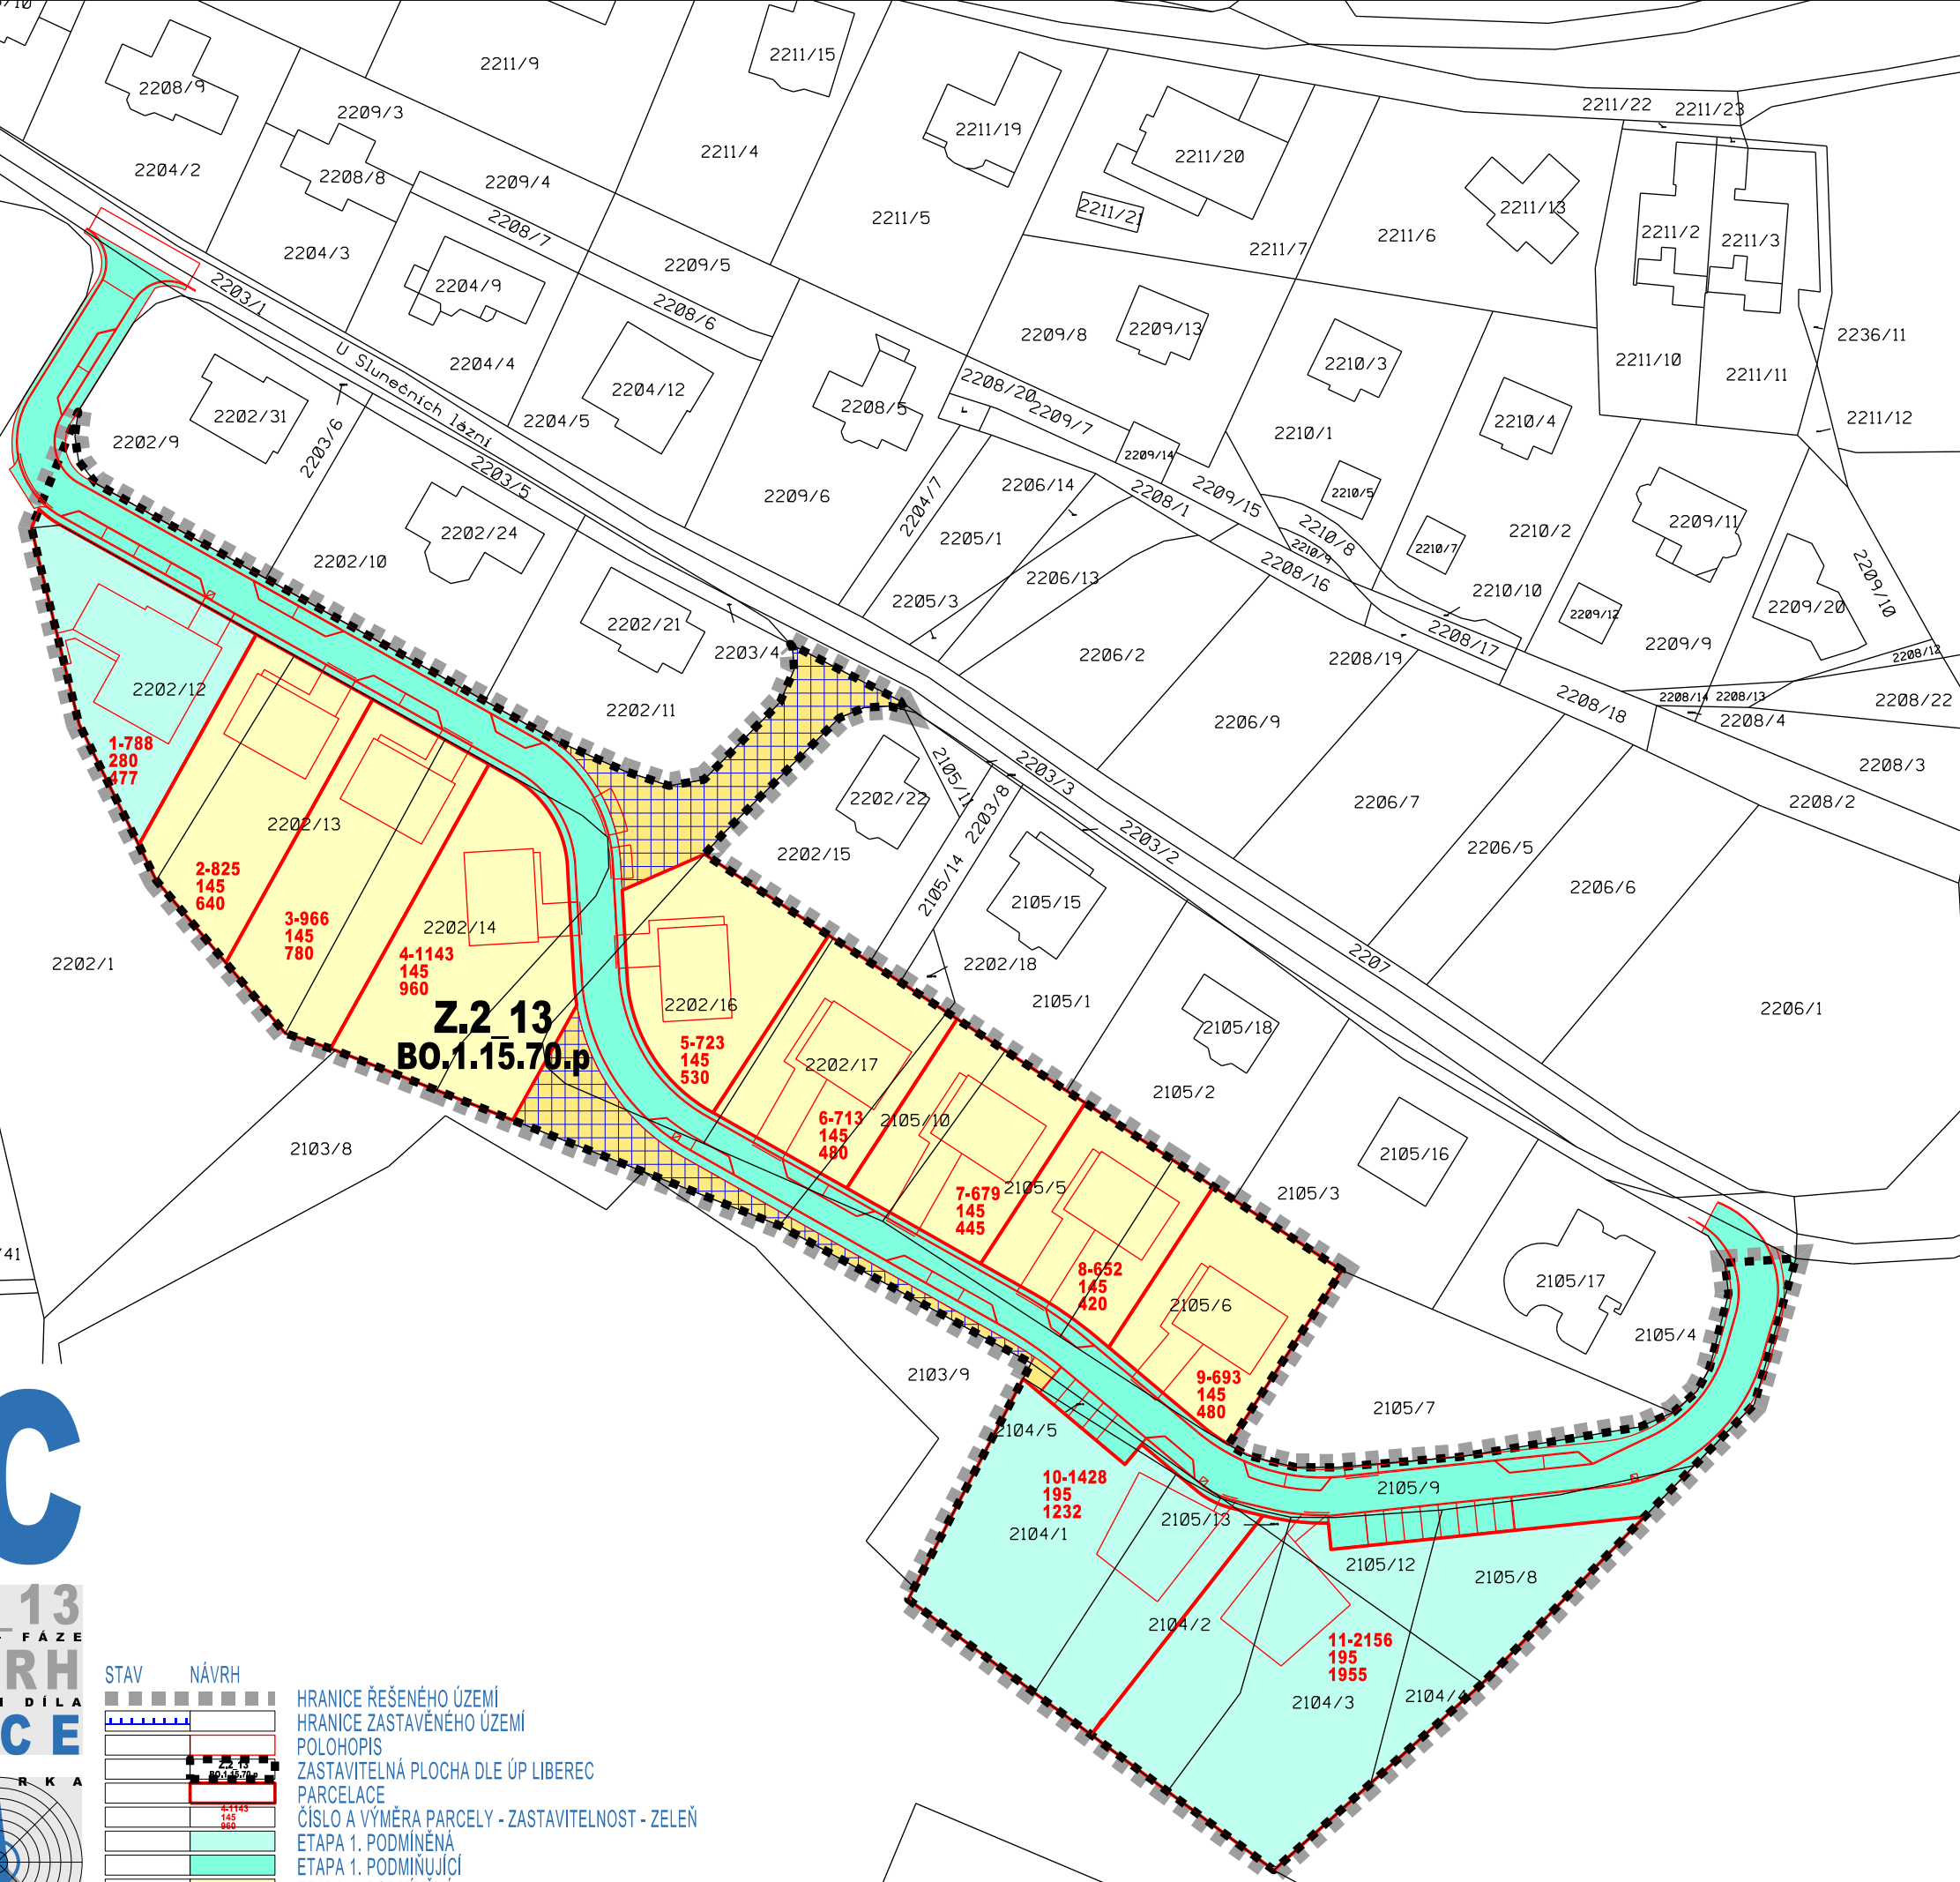

LIBEREC

ÚS RUPRECHTICE - Z.2_13 NÁZEV DÍLA - STUPEŇ - FÁZE ÚZEMNÍ STUDIE - NÁVRH NÁZEV ČÁSTI DÍLA VÝKRES ETAPIZACE

ZAKÁZKA DATUM 013/2024 08/2024	OBJEDNATEL ALEŠ VAVRUŠKA U SLUNEČNÍCH LÁZŇÍ 1159 460 14 LIBEREC	ZHOTOVITEL ING.ARCH. PLAŠIL FUČÍKOVÁ 137/10 460 01 LIBEREC 5	SEVERKA
OZNAČENÍ ČÁSTI DÍLA 6	POŘIZOVATEL MML - ODBOR ÚP NÁM.DR.E.BENEŠE 1 460 59 LIBEREC	SPOLUPRÁCE ING. M.KOLOUŠEK ING. O.ŠREK ING. P.KOŘÍNEK	
MÉRITKO 1:1000			

STAV	NÁVRH	POLOHOPIS
		HRANICE ŘEŠENÉHO ÚZEMÍ
		HRANICE ZASTAVĚNÉHO ÚZEMÍ
		ZASTAVITELNÁ PLOCHA DLE ÚP LIBEREC
		PARCELACE
		ČÍSLO A VÝMĚRA PARCELY - ZASTAVITELNOST - ZELEŇ
		ETAPA 1. PODMÍNĚNÁ
		ETAPA 1. PODMÍNŮJÍCÍ
		ETAPA 2. PODMÍNĚNÁ
		ETAPA 2. PODMÍNŮJÍCÍ
		POZEMKY VEŘEJNÝCH PROSTRANSTVÍ - POBYTOVÉ