

ÚZEMNÍ STUDIE KRAJINY SPRÁVNÍHO OBVODU ORP LIBEREC

6. VÝKRES ROZBORŮ ÚZEMÍ

1 : 25 000

ADMINISTRATIVNÍ ČLENĚNÍ

- HRANICE STÁTU
- HRANICE KRAJE
- HRANICE ORP
- HRANICE OBCE
- HRANICE KATASTRU
- HRANICE ČÁSTI OBCE

ANALÝZA ÚZEMÍ

- SILNICE I/35 A MÚK - OKRUH 2 KM
- SILNICE I. TŘÍDY - OKRUH 500 M
- ŽELEZNIČNÍ STANICE/ZASTÁVKA - OKRUH 500 M
- ELEKTRICKÉ VEDENÍ VVN/ZVN - OKRUH 100 M
- AGLOMEROVANÉ ZASTAVĚNÉ ÚZEMÍ NAD 1HA - OKRUH 150M
- CHKO - OKRUH 2 KM

URBANISMUS

- ZASTAVĚNÉ ÚZEMÍ
- ZASTAVITELNÁ PLOCHA PRO VÝROBU
- OSTATNÍ ZASTAVITELNÁ PLOCHA
- PLOCHA PŘESTAVBY

PLOCHY A KORIDORY ZÚR LIBERECKÉHO KRAJE

- KORIDOR PRO UMÍSTĚNÍ SILNIC I. A II. TŘÍDY DLE ZÚR LK - NÁVRH
- KORIDOR KOLEJOVÉ DOPRAVY DLE ZÚR LK - NÁVRH
- KORIDOR VVN 110KV DLE ZÚR LK - NÁVRH
- KORIDOR PPO A STAVEB DLE ZÚR LK - NÁVRH
- KORIDOR KOLEJOVÉ DOPRAVY DLE ZÚR LK - ÚZ. REZERVA
- KORIDOR PRO UMÍSTĚNÍ SILNIC II. TŘÍDY DLE ZÚR LK - ÚZ. REZERVA

KULTURNĚ HISTORICKÉ CHARAKTERISTIKY

- NEMOVITÁ NÁRODNÍ KULTURNÍ PAMÁTKA
- NEMOVITÁ KULTURNÍ PAMÁTKA
- NEMOVITÁ NÁRODNÍ KULTURNÍ PAMÁTKA
- MĚSTSKÁ PAMÁTKOVÁ ZÓNA
- VESNICKÁ PAMÁTKOVÁ ZÓNA
- KRAJINNÁ PAMÁTKOVÁ ZÓNA

DOPRAVNÍ INFRASTRUKTURA

- MIMOÚROVŇOVÁ KŘÍŽOVATKA
- ŽELEZNIČNÍ STANICE/ZASTÁVKA
- SILNICE I. TŘÍDY
- SILNICE II. TŘÍDY
- SILNICE III. TŘÍDY
- CELOSTÁTNÍ DRÁHA
- REGIONÁLNÍ DRÁHA

TECHNICKÁ INFRASTRUKTURA

- ELEKTRICKÉ VEDENÍ 400 KV
- ELEKTRICKÉ VEDENÍ 110-220 KV
- VTL PLYNOVOD

VODA V KRAJINĚ

- PÁTEŘNÍ VODNÍ TOK
- STÁLÝ VODNÍ TOK
- OBČASNÝ VODNÍ TOK
- VODNÍ PLOCHA

PŘÍRODA A KRAJINA


- CHRÁNĚNÁ KRAJINNÁ OBLAST
- NATURA 2000 - EVROPSKY VÝZNAMNÁ LOKALITA
- NATURA 2000 - PTAČÍ OBLAST
- MALOPLOŠNÁ ZVLÁŠTĚ CHRÁNĚNÁ ÚZEMÍ
- PŘÍRODNÍ PARK
- ÚZEMNÍ SYSTÉM EKOLOGICKÉ STABILITY

LESNÍ A PŮDNÍ FOND

- PLOCHA LESA
- I. A II. TŘÍDA OCHRANY ZPF

VÝŠKOVÉ ČLENĚNÍ

- OBLAST DO 300 M N. M.
- OBLAST 300 - 600 M N. M.
- OBLAST NAD 600 M N. M.
- SKLON DO 20°
- ÚZEMÍ SE SKLONEM VÍCE NEŽ 20°

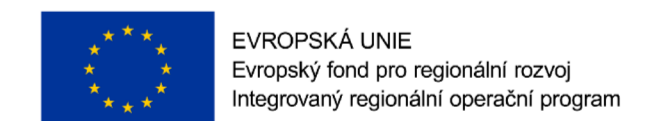

ÚZEMNÍ STUDIE KRAJINY SPRÁVNÍHO OBVODU ORP LIBEREC I. PRŮZKUMY A ROZBORY 6. VÝKRES ROZBORŮ ÚZEMÍ	
OBJEDNATEL:	Statutární město Liberec Nám. Dr. E. Beneše 1 460 59 Liberec
ZHOTOVITELÉ:	Atelier T-plan, s.r.o. Na Šachtě 497/9 170 00 Praha 7 - Holešovice Vodohospodářský rozvoj a výstavba a.s. Nábřežní 90/4 150 56 Praha 5 - Smíchov VE SPOLUPRÁCI S: Atelier V Nevanova 1066/52, 163 00 Praha 6 - Dejvice České vysoké učení technické v Praze Thákurova 7 166 29 Praha 6 - Dejvice
Podkladová data © ČÚZK	DATUM: srpen 2018 MĚŘÍTKO: 1:25 000