

parcely G - označení parcely
911 m² - výměra celé parcely
(UP 882m²) - výměra funkční plochy
zastavitelného území
dle ÚP

— KANALIZAČNÍ PŘÍPOJKA
- - - NOVÁ DOMOVNÍ TRASA ELEKTRO
- - - NOVÁ VODOVODNÍ PŘÍPOJKA

BEZPEČNOSTNÍ PÁSMO
PLYN 10 METRŮ


2874/8

2874/25

2874/26

2874/29


2874/10

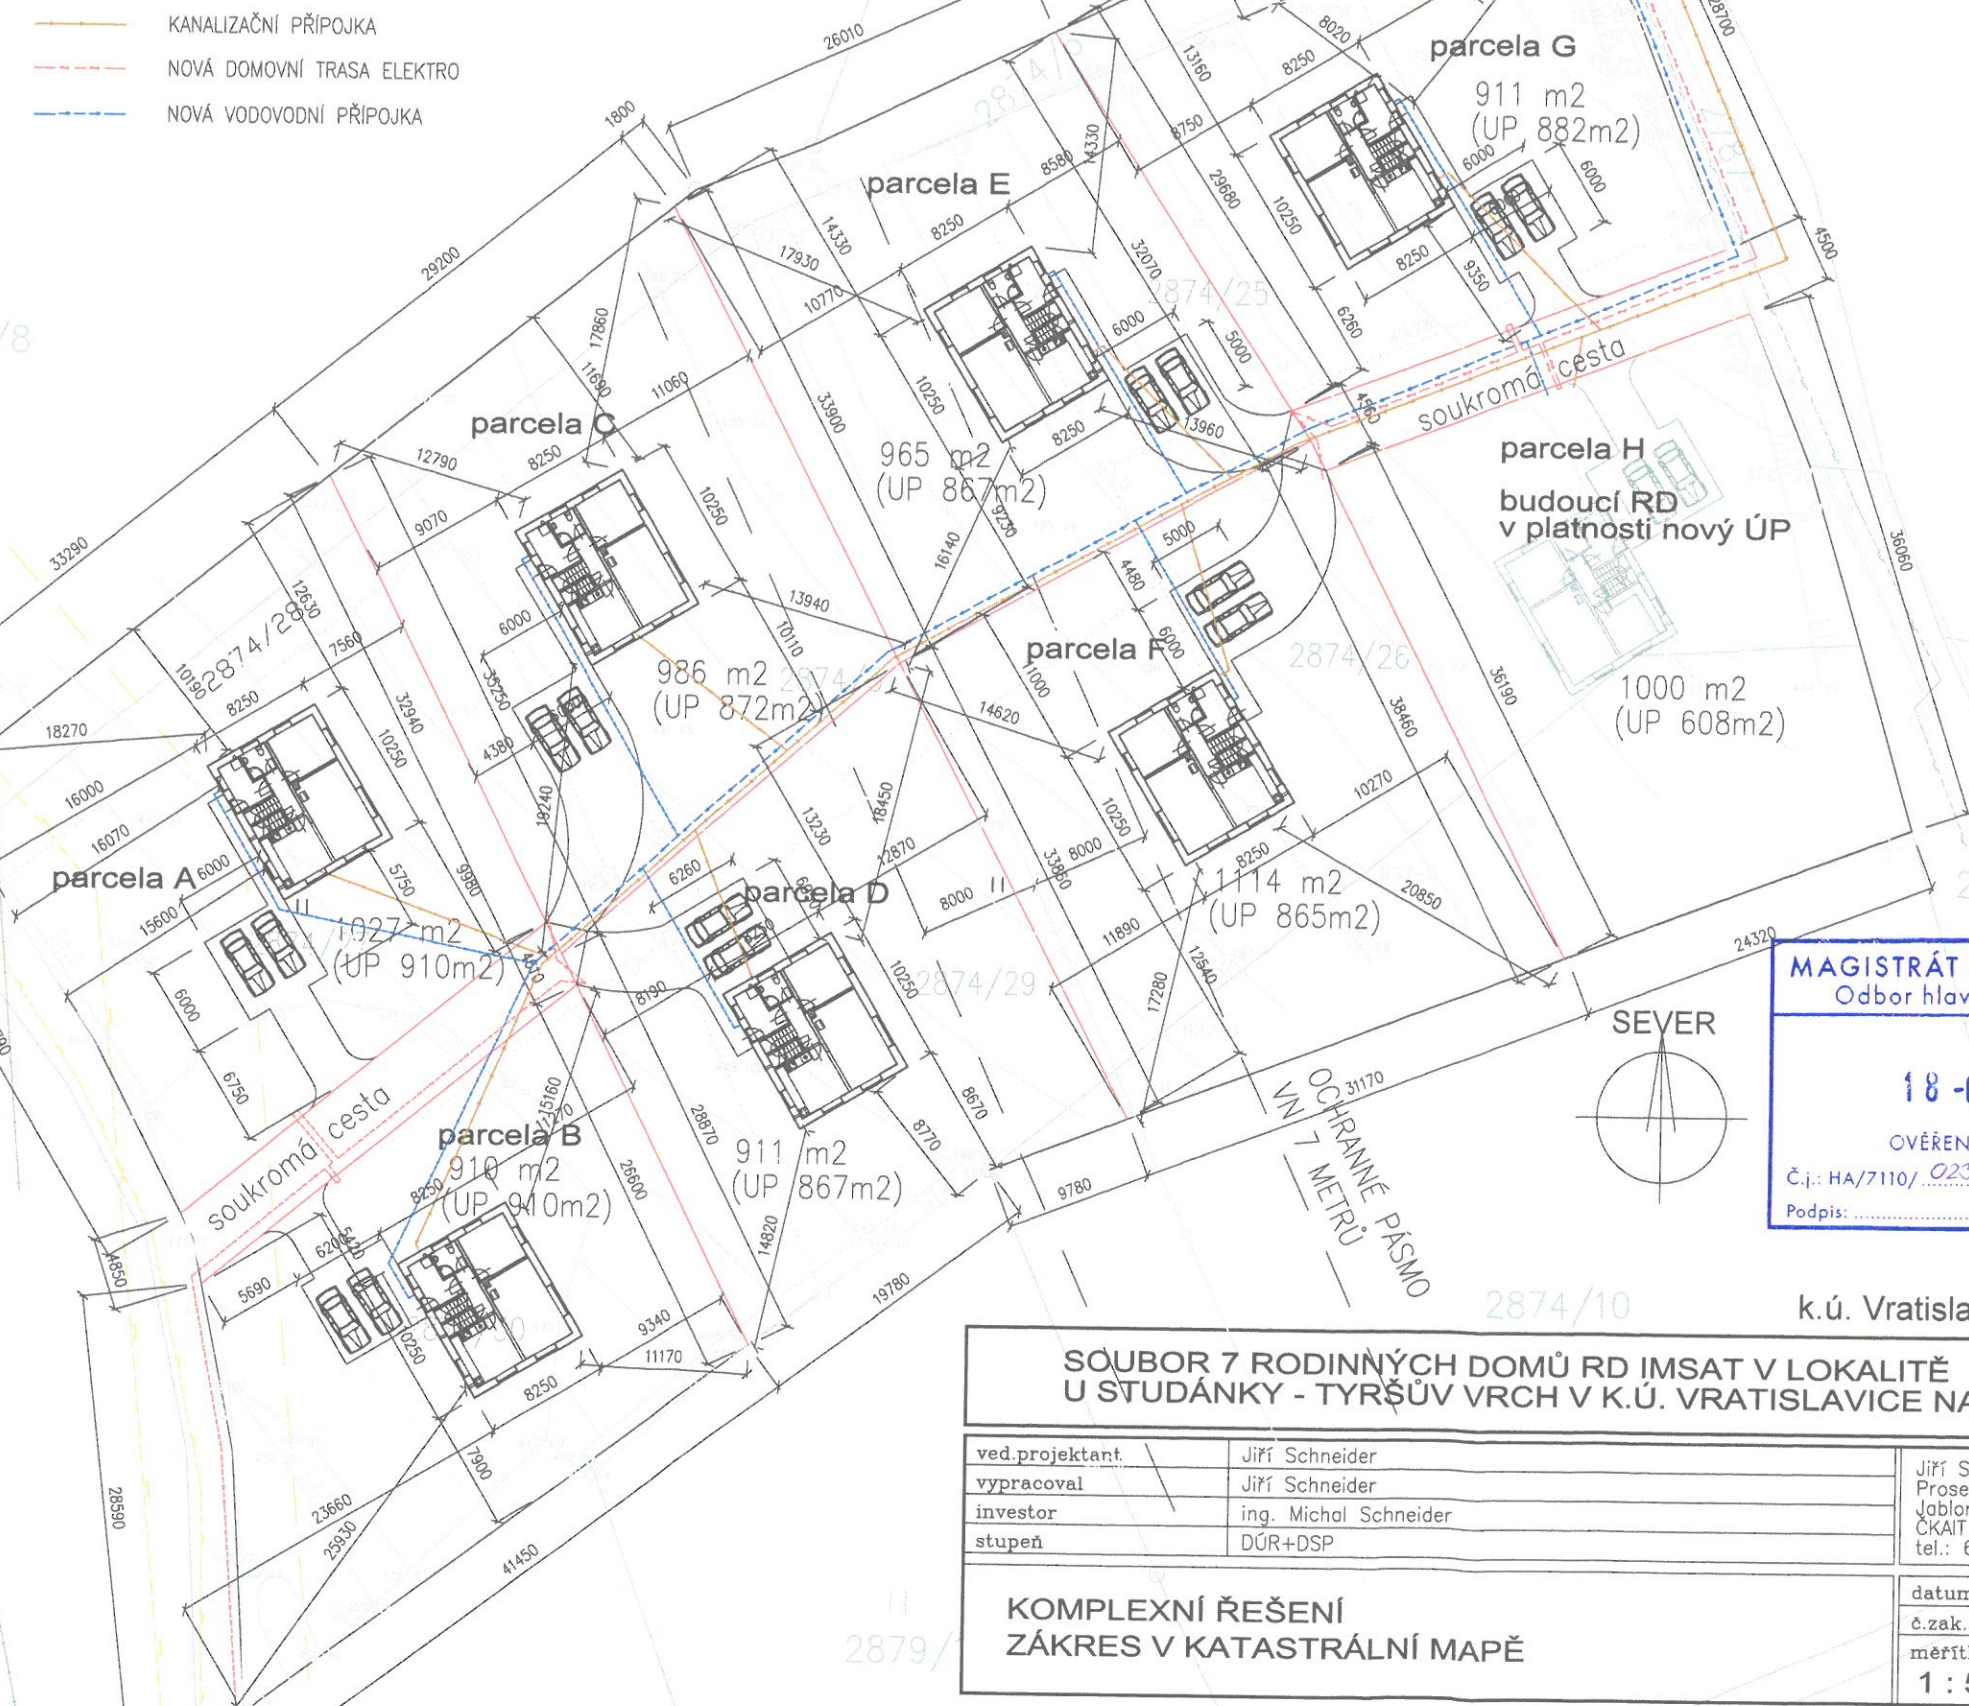

MAGISTRÁT MĚSTA LIBEREC
Odbor hlavního architekta

18-03-2019

OVĚŘENÁ PŘÍLOHA K
Č.j.: HA/7110/2019/16-HOUP
Podpis: _____

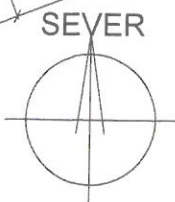

k.ú. Vratislavice nad Nisou

SÓUBOR 7 RODINNÝCH DOMŮ RD IMSAT V LOKALITĚ U STUDÁNKY - TYŘŠŮV VRCH V K.Ú. VRATISLAVICE NAD NISOU			
ved.projektant.	Jiří Schneider	Jiří Schneider Prosečská 234 Jablonec nad Nisou ČKAIT 0500991 tel.: 602 632 444	
vypracoval	Jiří Schneider		
investor	ing. Michal Schneider		
stupeň	DŮR+DSP		
KOMPLEXNÍ ŘEŠENÍ ZÁKRES V KATASTRÁLNÍ MAPĚ		datum	11/2018
		č.zak.	34-2013
		měřítko	výkr.č.
		1 : 500	C2