


KOMPLEXNÍ ŘEŠENÍ ÚZEMÍ

MAJITEL: Nevyhoštěný Michal a Nevyhoštěná Petra,
Oldřichova 201/24, Liberec III-Jeřáb, 46007 Liberec

	SPOLEČNÉ POJÍZDĚNÉ PLOCHY NA POZEMKU		STÁVAJÍCÍ PODZEMNÍ VEDENÍ NN DO 1kV
	NAVRHOVANÉ ZPEVNĚNÉ PLOCHY POJÍZDĚNÉ NA JEDNOTLIVÝCH POZECÍCH INVESTORŮ		STÁVAJÍCÍ VODOVODNÍ ŘÁD
	POCHOZÍ PLOCHY - TERASA		NAVRHOVANÁ NN PŘÍPOJKA K NOVOSTAVBĚ RD NA POZ. P.Č. 810/4
	ZATRAVNĚNÁ ČÁST POZEMKU		NAVRHOVANÁ VODOVODNÍ PŘÍPOJKA K NOVOSTAVBĚ RD NA POZ. P.Č. 810/4
	POZEMEK - MAJITEL: Pavlů Michal a Pavlů Veronika		NAVRHOVANÁ SPLAŠKOVÁ KANALIZACE Z RD DO ČOV NA POZEMKU P.Č. 810/4
	POZEMEK - MAJITEL: Nevyhoštěný Michal a Nevyhoštěná Petra		NAVRHOVANÁ NN PŘÍPOJKA K NOVOSTAVBĚ RD NA POZ. P.Č. 810/2
	OCHR. PÁSMO NN DO 1kV a 35kV		NAVRHOVANÁ SPLAŠKOVÁ KANALIZACE Z RD DO ČOV NA POZEMKU P.Č. 810/2
	1,0 m NA KAŽDOU STRANU VODIČE		REGULAČNÍ ČÁRA 3m OD HRANICE KN
	OCHR. PÁSMO VOD. ŘADU < DN 500		HRANICE POZEMKŮ RD PAVLŮ, RD NEVYHOŠTĚNÝ min. 3m OD HRANICE KN

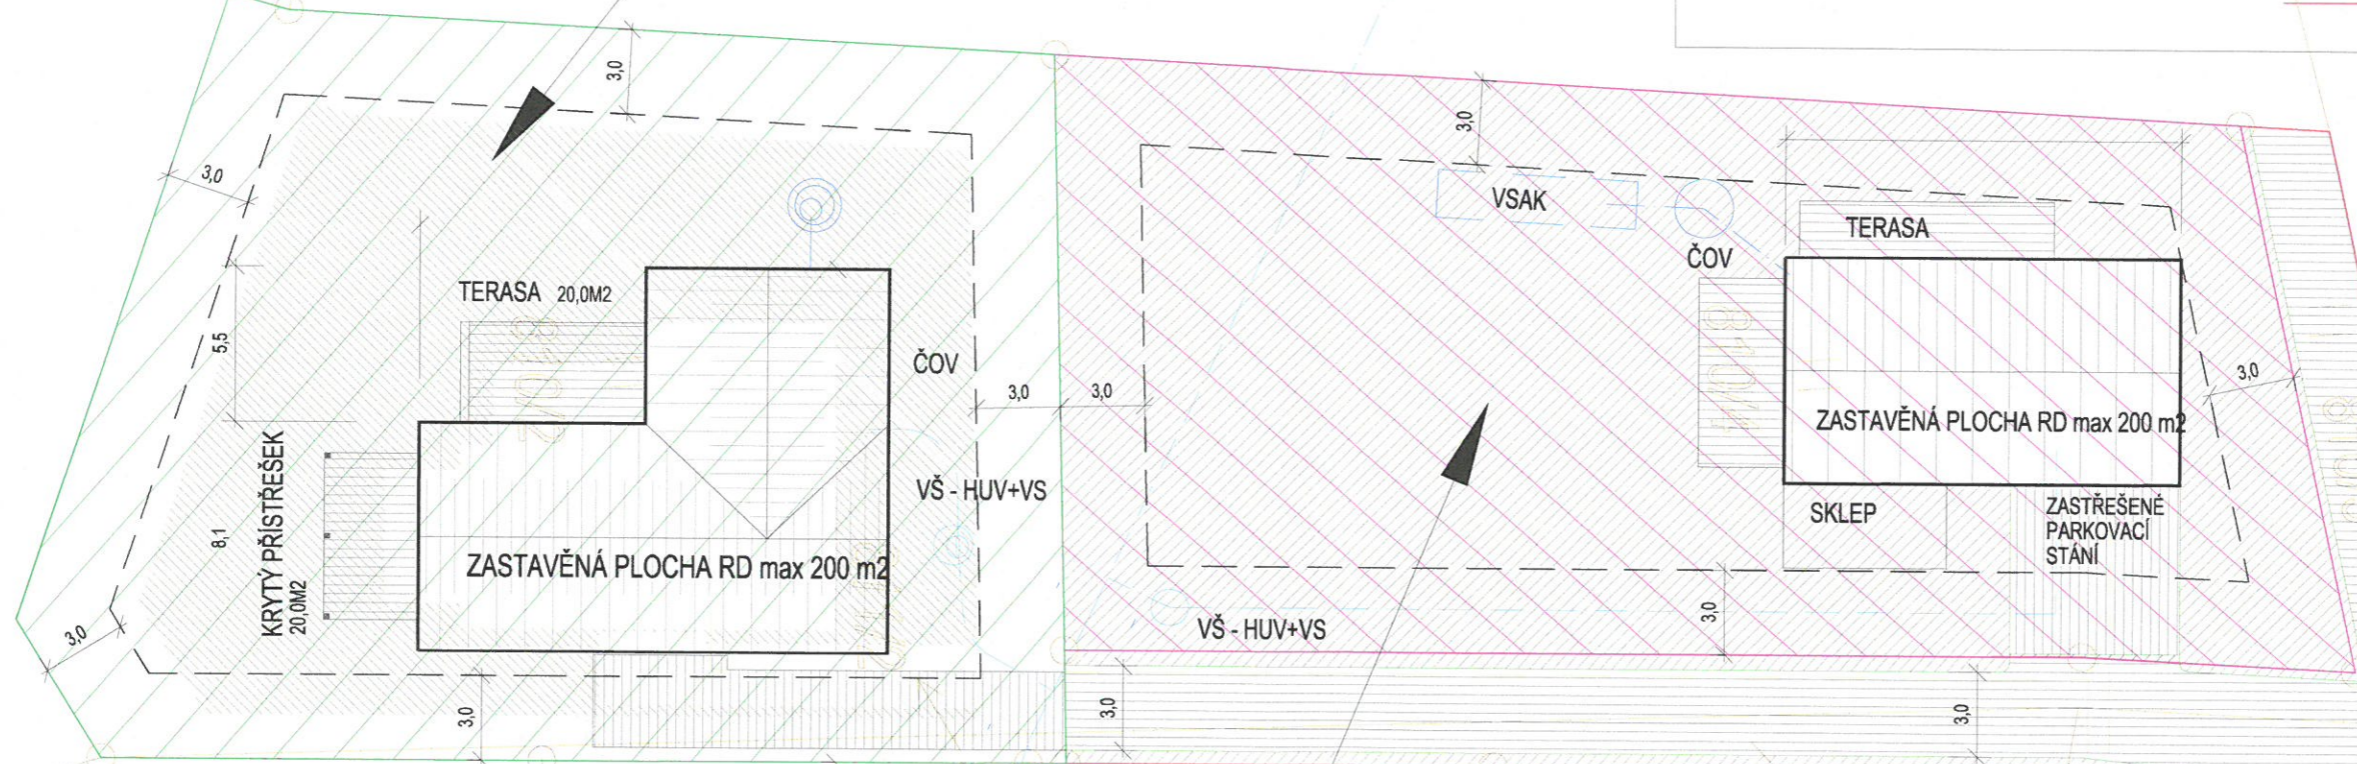

MAJITEL: Pavlů Michal a Pavlů Veronika,
Podzimní 370/21, Liberec XII-Staré Pavlovice, 46001 Liberec

SPOL. RZ
- JIŽ REALIZOVÁNO

MAGISTRÁT MĚSTA LIBEREC
Odbor územního plánování 4

06-01-2022

OVĚŘENÁ PŘÍLOHA K
Č.j.: UP/7110/ 070-143/21/14-VP
Podpis: *[Signature]*