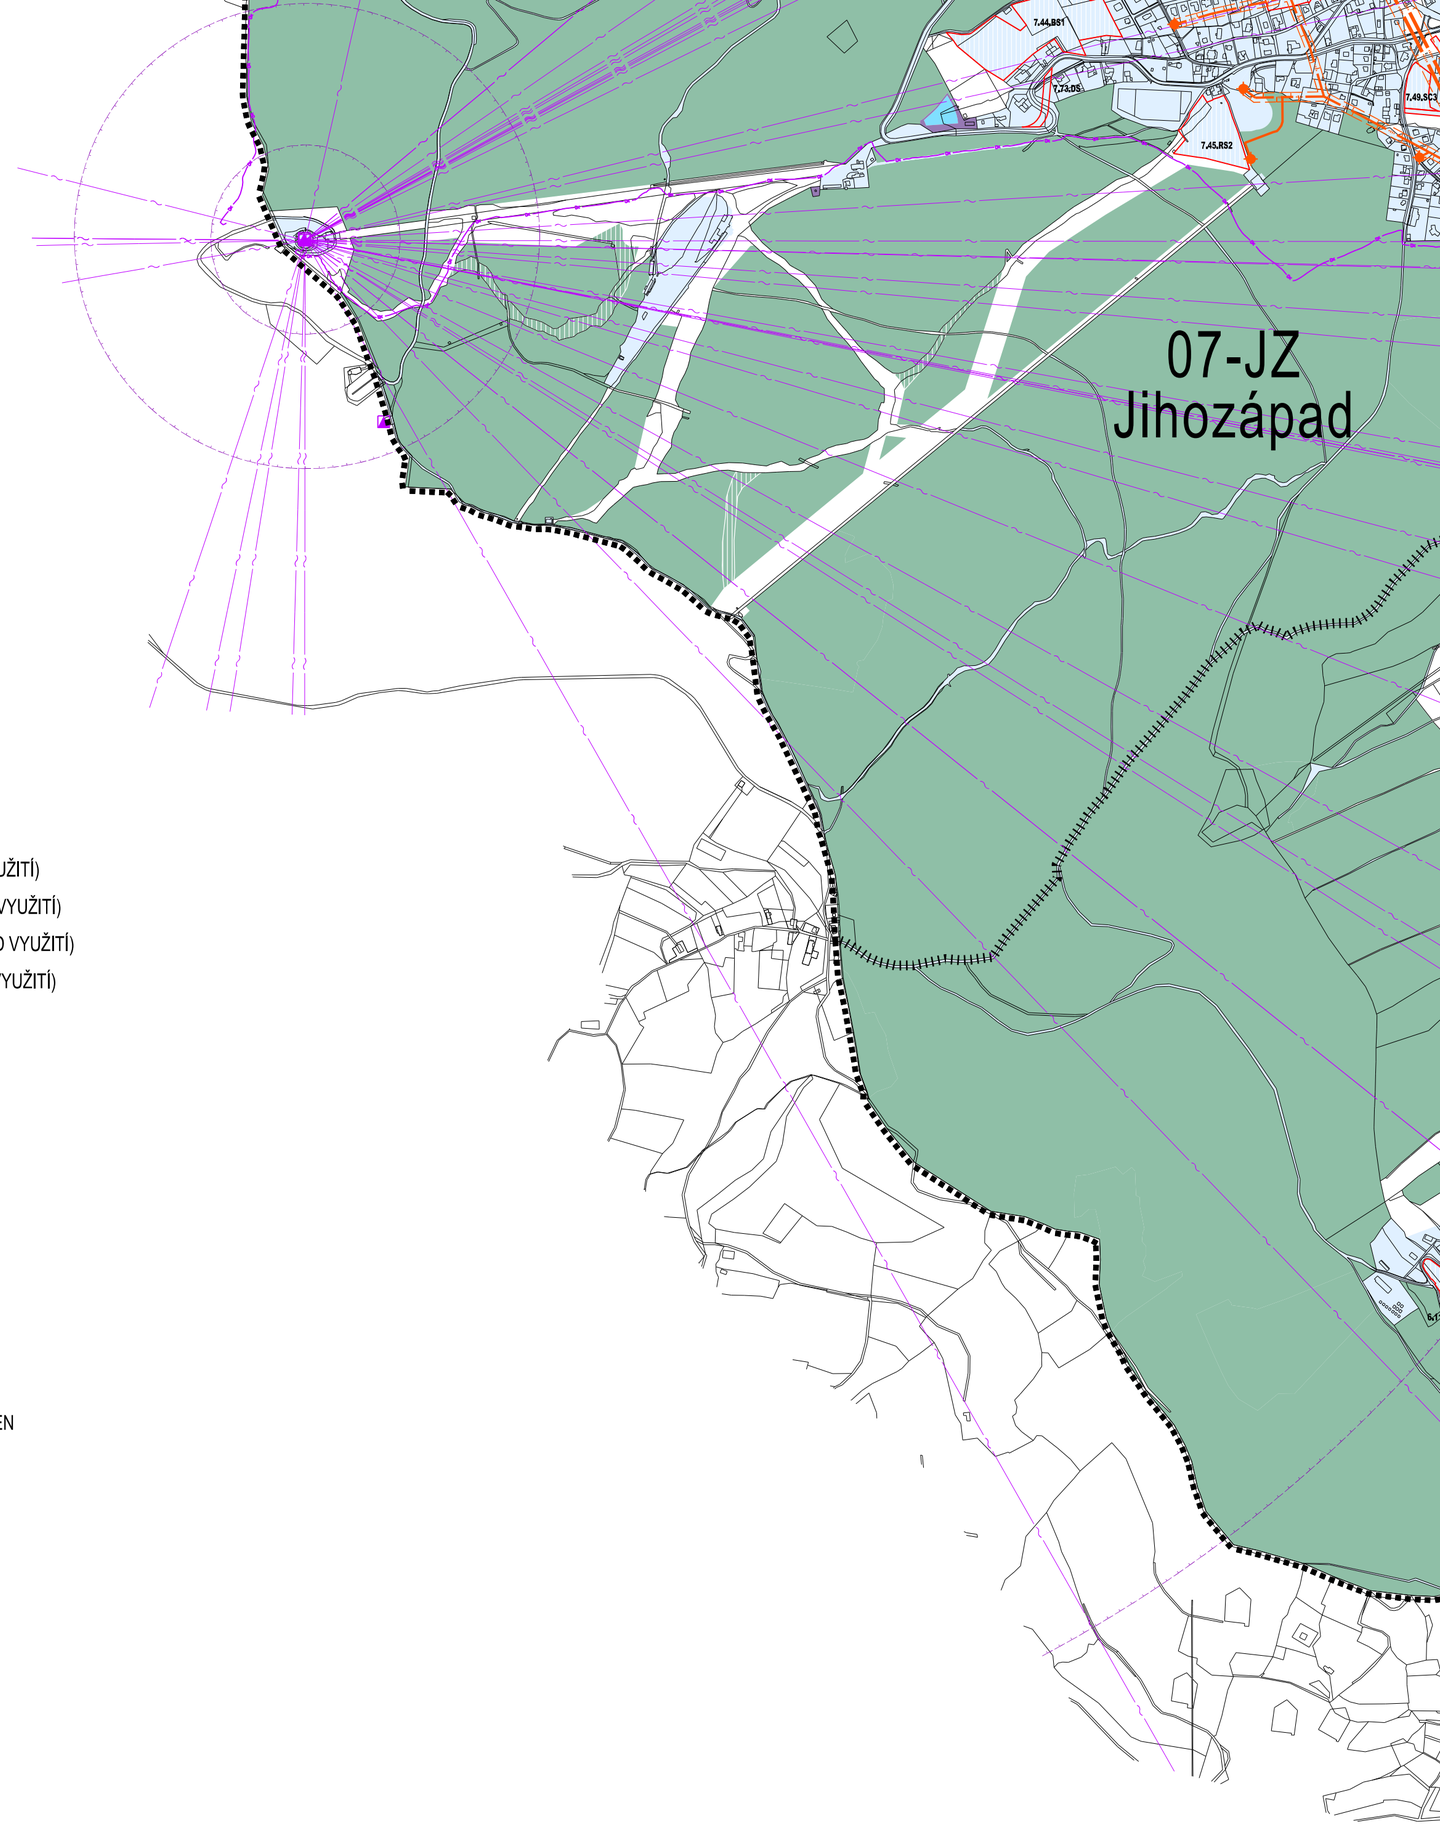

INFORMATIVNÍ JEVY

STAV / PLOCHY STABILIZOVANÉ	NÁVRH / PLOCHY ZMĚN	PŘESTAVBA / PLOCHY PŘESTAVBY	ÚZEMNÍ REZERVA	
				HRANICE ŘEŠENÉHO ÚZEMÍ
				HRANICE URBANISTICKÝCH SEKTORŮ
01-C Centrum				NÁZVY URBANISTICKÝCH SEKTORŮ
				HRANICE POZEMKOVÝCH PARCEL
				PLOCHY VODNÍ A VODOHOSPODÁŘSKÉ (VH)
				PLOCHY LESNÍ (LP) A PŘÍRODNÍ LESNÍ (PL)
				PLOCHY DRÁŽNÍ DOPRAVY (DS)
				ZASTAVĚNÉ A ZASTAVITELNÉ PLOCHY

SCHVALOVANÉ JEVY

STAV / PLOCHY STABILIZOVANÉ	NÁVRH / PLOCHY ZMĚN	PŘESTAVBA / PLOCHY PŘESTAVBY	ÚZEMNÍ REZERVA	
	6.25.BC2	1.50.SC4		PLOCHY ZASTAVITELNÉ - HRANICE, OZNAČENÍ (SEKTOR, POŘADÍ, KÓD VYUŽITÍ)
	7.69.NS	7.35.VZ		PLOCHY NEZASTAVITELNÉ - HRANICE, OZNAČENÍ (SEKTOR, POŘADÍ, KÓD VYUŽITÍ)
			8.R5.BC3	PLOCHY ÚZEMNÍCH REZERV - HRANICE, OZNAČENÍ (SEKTOR, POŘADÍ, KÓD VYUŽITÍ)
			8.R12.DS	KORIDORY ÚZEMNÍCH REZERV - OSA, OZNAČENÍ (SEKTOR, POŘADÍ, KÓD VYUŽITÍ)
				PLOCHY S ROZDÍLNÝM ZPŮSOBEM VYUŽITÍ
				PLOCHY TECHNICKÉ INFRASTRUKTURY (TI)
				TECHNICKÁ INFRASTRUKTURA - ELEKTRICKÁ ENERGIE
				NADZEMNÍ ELEKTRICKÁ VEDENÍ 110 KV
				PODZEMNÍ KABELOVÁ ELEKTRICKÁ VEDENÍ 110 KV
				NADZEMNÍ ELEKTRICKÁ VEDENÍ 35 KV
				PODZEMNÍ KABELOVÁ ELEKTRICKÁ VEDENÍ 35 KV
				NADZEMNÍ ELEKTRICKÁ VEDENÍ 22 KV
				TRAFOSTANICE 35, 22 KV
				TRANSFORMOVNY 110 KV
				VÝROBNA ELEKTŘINY
				OP NADZEMNÍCH ELEKTRICKÝCH VEDENÍ 110 KV, 35 KV A TRANSFORMOVEN
				ELEKTRICKÉ VEDENÍ KE ZRUŠENÍ
				TECHNICKÁ INFRASTRUKTURA - PLYN
				PLYNOVODY VYSOKOTLAKÉ
				PLYNOVODY STŘEDOTLAKÉ PÁTEŘNÍ
				REGULAČNÍ STANICE VTL PLYNOVODŮ
				REGULAČNÍ STANICE STL PLYNOVODŮ
				BEZPEČNOSTNÍ PÁSMA VTL PLYNOVODŮ
				PLYNOVODY KE ZRUŠENÍ
				TECHNICKÁ INFRASTRUKTURA - TEPLO
				TEPLOVODY PÁTEŘNÍ
				CENTRÁLNÍ ZDROJE TEPLA - VÝMĚNÍKOVÉ STANICE
				HLAVNÍ TEPELNÉ ZDROJE - ZEMNÍ PLYN, TOPNÉ OLEJE, KOMUNÁLNÍ ODPAD, TUHÁ PALIVA
				OBLASTI ZÁSOBOVÁNÍ TEPLEM Z DECENTRALIZOVANÝCH SCZT
				OBLAST ZÁSOBOVÁNÍ TEPLEM Z CENTRÁLNÍHO SCZT
				TEPLOVODY KE ZRUŠENÍ, BOD ODPOJENÍ
				TECHNICKÁ INFRASTRUKTURA - SPOJE
				DÁLKOVÉ OPTICKÉ KABELY
				TRASY RR A MW SPOJŮ
				VYSÍLAČE RR A MW SPOJŮ
				OBJEKTY NA SPOJOVÉ SÍTI
				OP VYSÍLAČŮ PRO RR A MIKROVLNNÁ SPOJENÍ