



Smlouva o souhlasu s provedením stavby

č. 8/13/0220

uzavřená níže uvedeného dne, měsíce a roku mezi těmito smluvními stranami

Vlastník pozemku :

Jaroslav Antoš

Bytem : Tovačovského 929/7, 460 14 Liberec XIV-Ruprechtice

(dále jen vlastník)

Stavebník:

Statutární město Liberec

Se sídlem : nám. Dr. E. Beneše 1, 460 59 Liberec

zastoupené : Mgr. Martinou Rosenbergovou, primátorkou města

IČ : 262978

(dále jen stavebník)

I.

Předmětem uzavírané smlouvy mezi smluvními stranami je získání práva stavebníka provést stavbu „**Oprava opěrné zdi - ulice Jizerská, Liberec**“ na pozemku vlastníka.

II.

Jaroslav Antoš je vlastníkem pozemkové parcely p.č. **631** (zahrada o výměře 4259 m²) zapsané na LV 987 pro kat. území Starý Harcov u Katastrálního úřadu pro Liberecký kraj, Katastrální pracoviště Liberec.

III.

Na základě této smlouvy zakládá vlastník právo stavebníka provést stavbu „**Oprava opěrné zdi - ulice Jizerská, Liberec**“ na uvedeném pozemku vlastníka, a to v rozsahu vyplývajícím z projektové dokumentace stavby, kterou vypracovala společnost Nýdrle – projektová kancelář, U Sila 1328, 460 11 Liberec 30 pod zak. číslem 31-13 ve stupni DPS (dokumentace pro provádění stavby).

IV.

Stavebník se zavazuje, že při provádění předmětné stavby bude co nejvíce šetřit práva vlastníka. Dále se stavebník zavazuje, že po skončení prací uvede nemovitost do řádného stavu na vlastní náklady. Vznikne-li vlastníkovu majetková újma způsobená v důsledku činností uvedených v čl. III. této smlouvy, zavazuje se stavebník vlastníkovu tuto újmu hradit.

VI.

V případě, že stavba nebude z jakýchkoliv důvodů realizována nebo pokud nebude nemovitost stavbou dotčena, nejsou účastníci této smlouvy vzájemnými závazky dle této smlouvy vázáni.

VII.

Vlastník prohlašuje, že tímto vydává stavebníkovi souhlas s umístěním a zřízením stavby „Oprava opěrné zdi - ulice Jizerská, Liberec“ dle čl. I. a II. této smlouvy a v tomto směru souhlasí s vydáním stavebního povolení.

VIII.

Vlastník si výslovně sjednává možnost odstoupení od této smlouvy v případě, že vyjde najevo taková skutečnost, se kterou nebyl seznámen. Tato smlouva slouží pro účel vydání stavebního povolení a neřeší úpravu majetkoprávních vztahů mezi stavbou a pozemky.

IX.

Smluvní strany prohlašují, že tuto smlouvu uzavírají podle své pravé a svobodné vůle, nikoli v tísní za nápadně nevýhodných podmínek, že je pro ně určitá a srozumitelná a na důkaz toho ji opatřují svými podpisy.

Tuto smlouvu lze měnit nebo doplňovat jen písemnou dohodou smluvních stran.

Tato smlouva se vyhotovuje ve třech stejnopisech, z nichž vlastník obdrží jeden a stavebník dva.

X.

Účinky této smlouvy nastanou okamžikem podpisu obou stran.

Uzavření této smlouvy schválila rada města usnesením č. 924/2013 ze dne 19.11.2013.

Smluvní strany souhlasí, že tato smlouva může být zveřejněna na webových stránkách statutárního města Liberec (www.liberec.cz).

Příloha: projektová dokumentace

Vlastník:

V Liberci, dne


.....
Jaroslav Antoš

Stavebník:

V Liberci, dne


4 - 12. 2013

.....
Mgr. Martina Rosenbergová

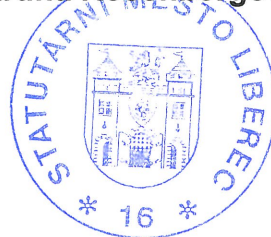


DEMONTÁŽ A NÁSLEDNÁ MONTÁŽ STOŽÁRU VO


LEGENDA:

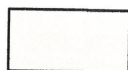

CHODNÍK - BET. ZÁMKOVÁ DLAŽBA, tl. 60mm

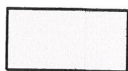

OPĚRNÁ ZEĎ Z GABIONŮ

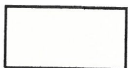


TERÉNNÍ ÚPRAVY + OZELENĚNÍ



OCELOVÉ ZÁBRADLÍ SE SVISLOU VÝPLNÍ

Jizerská

ZÁHONOVÁ OBRUBA DO BET. LOŽE

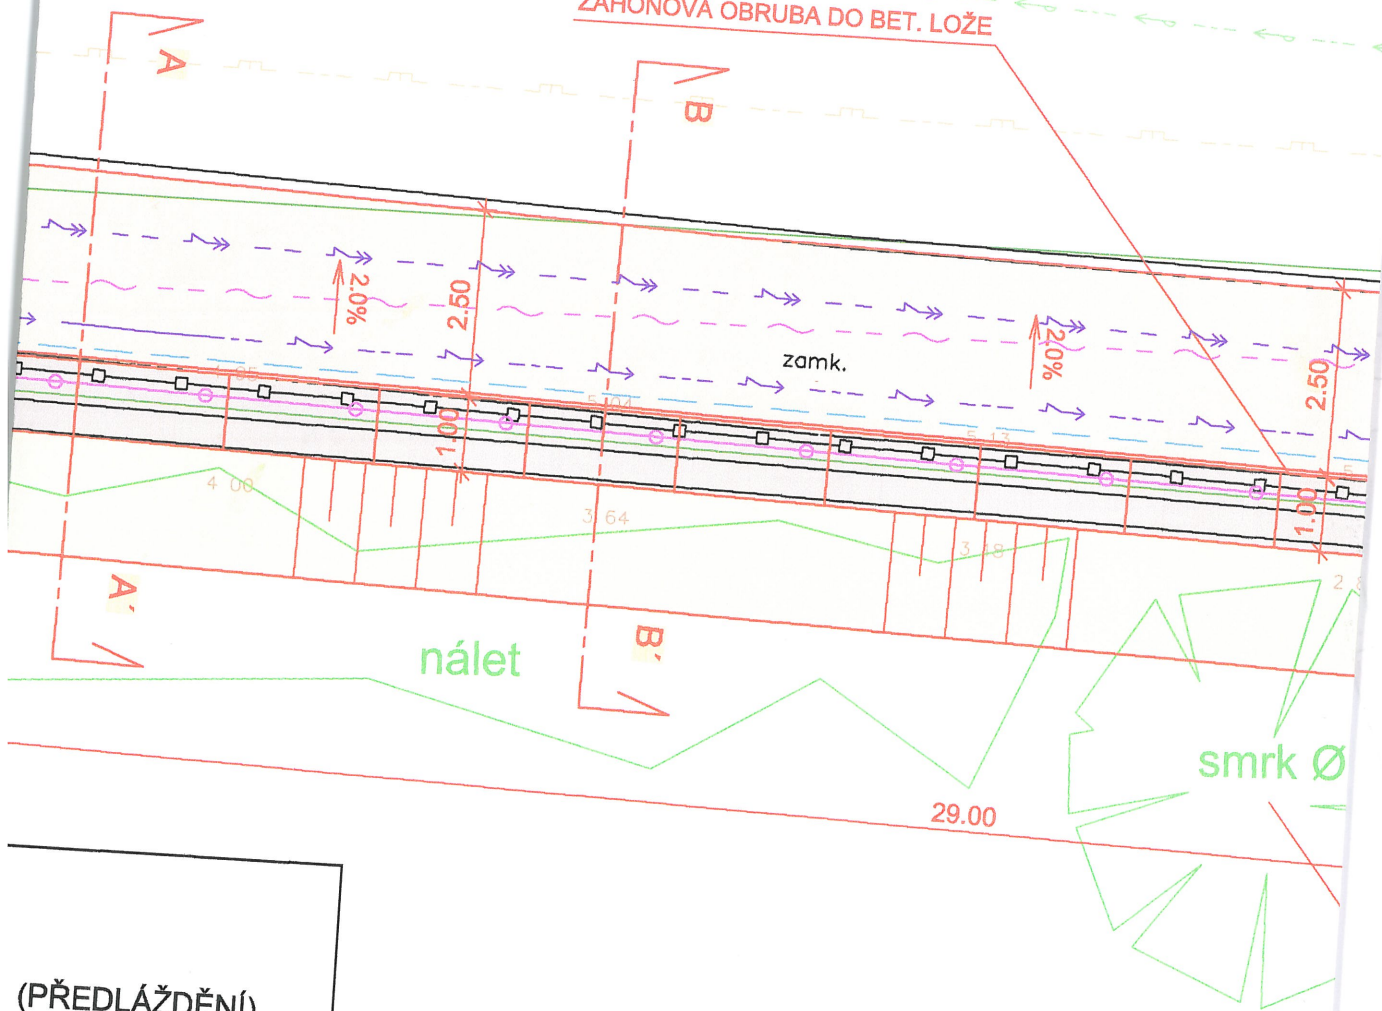

(PŘEDLÁŽDĚNÍ)

LEGENDA STÁVAJÍCÍCH INŽENÝRSKÝCH SÍTÍ:

- kabel VO
- kabel NN – ČEZ
- kabel VN – ČEZ
- metalický kabel O2
- kanalizace
- vodovod
- NTL plynovod

nezp.

DEMONTÁŽ A NÁSLEDNÁ MONTÁŽ SVISLÉ ZNAČKY

OCELOVÉ ZÁBRADLÍ SE SVISLOU VÝPLNÍ

2.0%

nálet

0.40

OCHRANA KMENU STROMU DŘEVĚNÝM BEDNĚNÍM

3. SITUACE M 1:100



NOVÁ ZÁHONOVÁ OBRUBA DO B

STÁVAJÍCÍ OBRUBA BUDE ZACHOVÁNA




ZÁSYP Z VYTĚŽENÉHO MATERIÁLU



E2def = 30 MPa

BETONOVÁ ZÁMKOVÁ DLAŽBA	DL	60m
LOŽNÁ VRSTVA - DRŤ (4/6)	L	40m
ŠTĚRKODRŤ (32/63)	ŠD	150m
CELKEM		250m


DETAIL Z

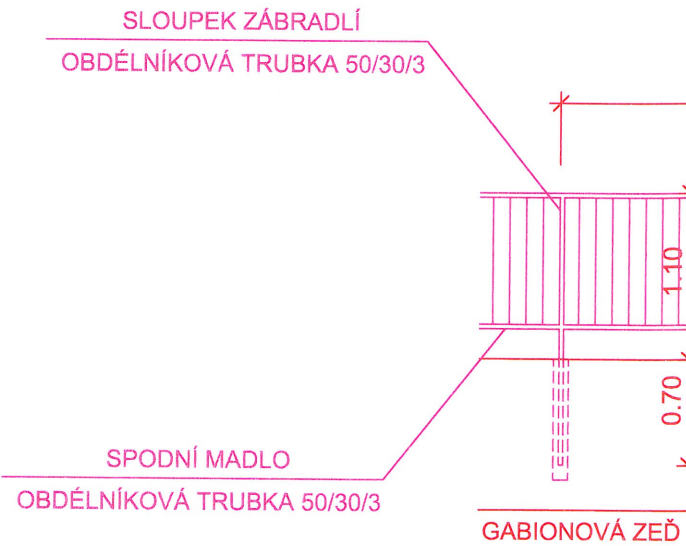

VZOROVÝ PŘÍČNÝ ŘEZ

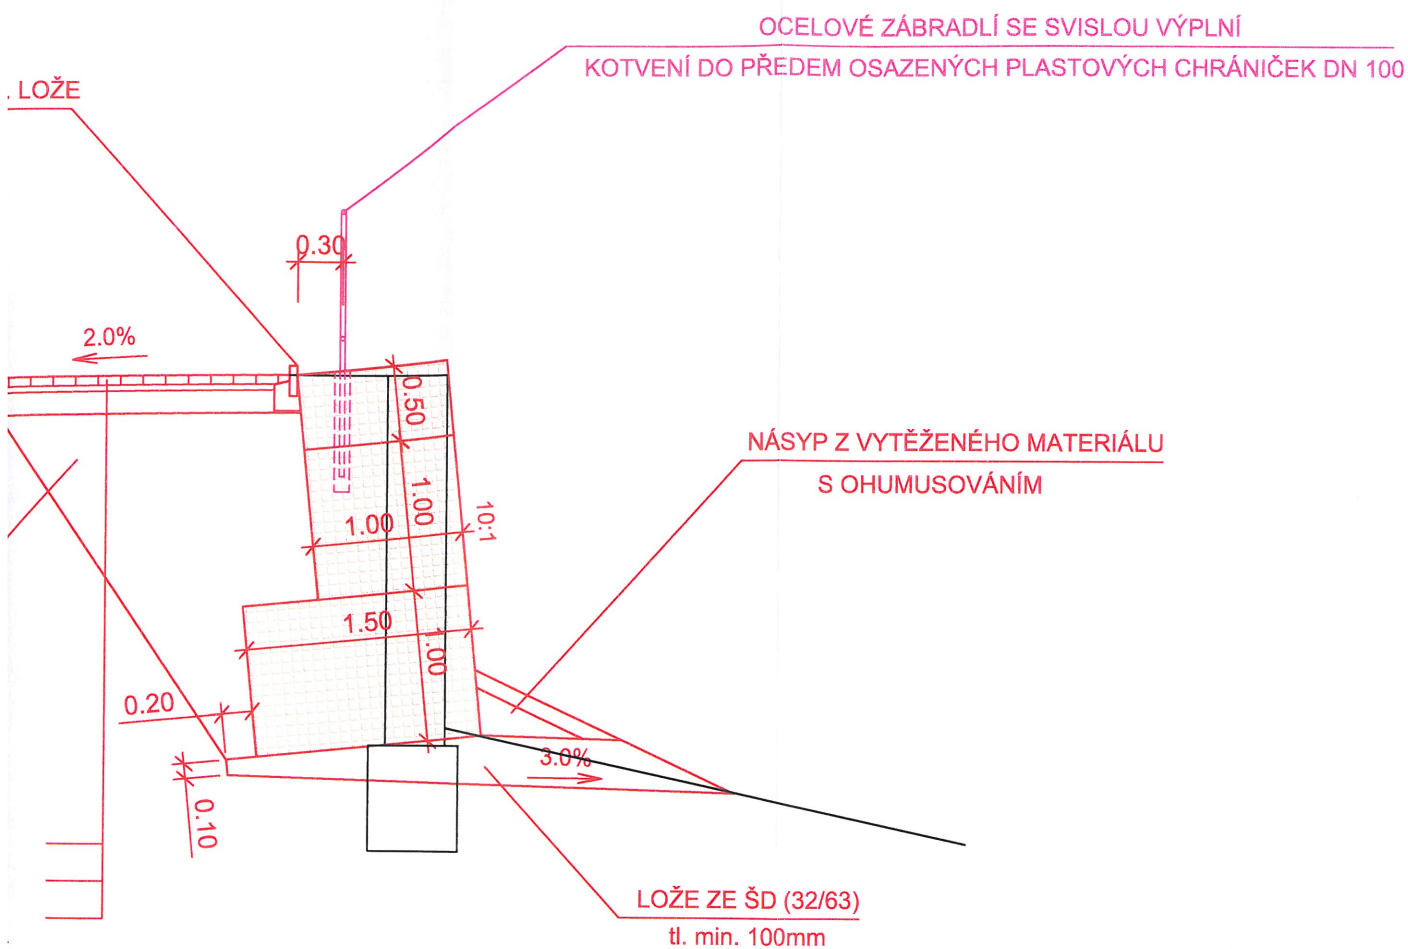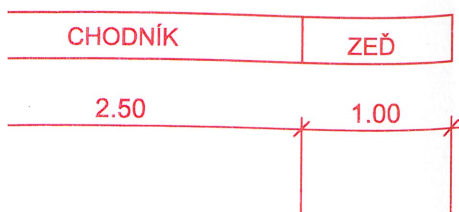

ZÁBRADLÍ

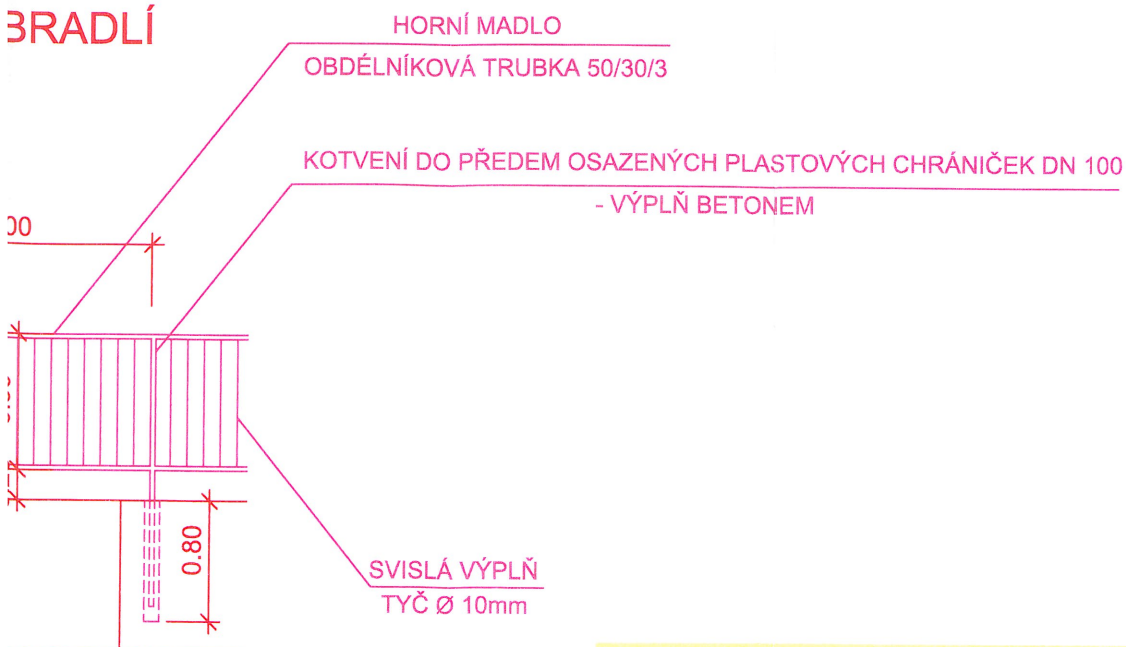

4. VZOROVÝ PŘÍČNÝ ŘEZ M 1:50