

# VÝKRES PROBLÉMŮ K ŘEŠENÍ V ÚZEMNĚ PLÁNOVACÍCH DOKUMENTACÍCH 1:10 000

## LEGENDA

### INFORMATIVNÍ JEVY

- HRANICE SO ORP LIBEREC
- HRANICE OBCÍ
- HRANICE PARCEL
- VRSTEVNICE HLAVNÍ
- VRSTEVNICE ZESÍLENÁ
- HRANICE ZASTAVĚNÉHO ÚZEMÍ
- ŽELEZNICE
- REGIONÁLNÍ ŽELEZNICE
- SILNICE I. TŘÍDY
- RYCHLOSTNÍ KOMUNIKACE
- PLOCHY LESA
- VODNÍ PLOCHA
- VODNÍ NÁDRŽ
- VODNÍ TOK

### ZÁVADY V ÚZEMÍ

- PODDOLOVANÉ ÚZEMÍ - bod
- STARÉ DŮLNÍ DÍLO - bod
- STARÉ ZÁTĚŽE ÚZEMÍ - bod
- SESUVNÉ ÚZEMÍ - bod
- SPALOVNA
- ZRANITELNÁ OBLAST
- ZNEČIŠTĚNÉ OVZDUŠÍ - oxidy dusíku
- ZNEČIŠTĚNÉ OVZDUŠÍ - benzo a pyren
- ZÓNY HAVARIJNÍHO PLÁNOVÁNÍ
- STARÉ ZÁTĚŽE ÚZEMÍ - plocha
- PODDOLOVANÉ ÚZEMÍ - plocha
- SESUVNÉ ÚZEMÍ - plocha
- SKUTEČNÁ OBLAST ROZLIVU POVODNĚ (8/2010)
- AKTIVNÍ ZÓNA ZÁPLAVOVÉHO ÚZEMÍ
- ZÁPLAVOVÉ ÚZEMÍ - Q100
- ÚZEMÍ ZVLÁŠTNÍ POVODNĚ POD VODNÍM DÍLEM
- SKLÁDKA ODPADŮ
- PLOCHY K OBNOVĚ

### PROBLÉMY Z DOTAZNÍKOVÉHO ŠETŘENÍ

symboly nejsou lokalizovány

- SOCIÁLNÍ A URBANISTICKÉ ZÁVADY
- PLOCHY BROWNFIELD
- ZNEČIŠTĚNÉ VODNÍ PLOCHY; NEDOSTATEK VODNÍCH PLOCH
- PROBLÉM V LETECKÉ DOPRAVĚ
- PROBLÉM S DOPRAVOU V KLIDU
- PROBLÉM V SILNIČNÍ DOPRAVĚ
- PROBLÉM V ŽELEZNIČNÍ DOPRAVĚ
- NÁSLEDKY TĚŽBY; OHROŽENÍ RADONEM
- CHYBĚJÍCÍ OBČANSKÉ VYBAVENÍ
- NEDOSTATEČNÁ KAPACITA EL. SÍTĚ
- CHYBĚJÍCÍ KANALIZACE
- CHYBĚJÍCÍ PLYNOFIKACE
- CHYBĚJÍCÍ DATOVÉ SPOJE
- NEDOSTATEČNÉ ZÁSOBOVÁNÍ VODOU
- RIZIKO POVODNÍ
- DALŠÍ PROBLÉMY V ÚZEMÍ


### STŘETÝ: NADMÍSTNÍ ZÁMĚRY x LIMITY

- VIII - TRANSFORMAČNÍ ROZVODNA
- IX - EL. VEDENÍ ZVN a VVN
- X - SILNICE I. TŘÍDY
- XI - SILNICE II. TŘÍDY
- XII - DRÁŽNÍ DOPRAVA
- XIII - NADREGIONÁLNÍ ÚSES
- XIV - DOBÝVACÍ PROSTOR

### STŘETÝ: MÍSTNÍ ZÁMĚRY x LIMITY

- I - TECHNICKÁ INFRASTRUKTURA (bod)
- II - TECHNICKÁ INFRASTRUKTURA (linie)
- III - DOPRAVNÍ INFRASTRUKTURA
- IV - ÚSES (linie)
- V - ÚSES (plocha)
- VI - ZASTAVITELNÁ PLOCHA
- VII - PLOCHA PŘESTAVBY

## KLAD LISTŮ A JEJICH OZNAČENÍ

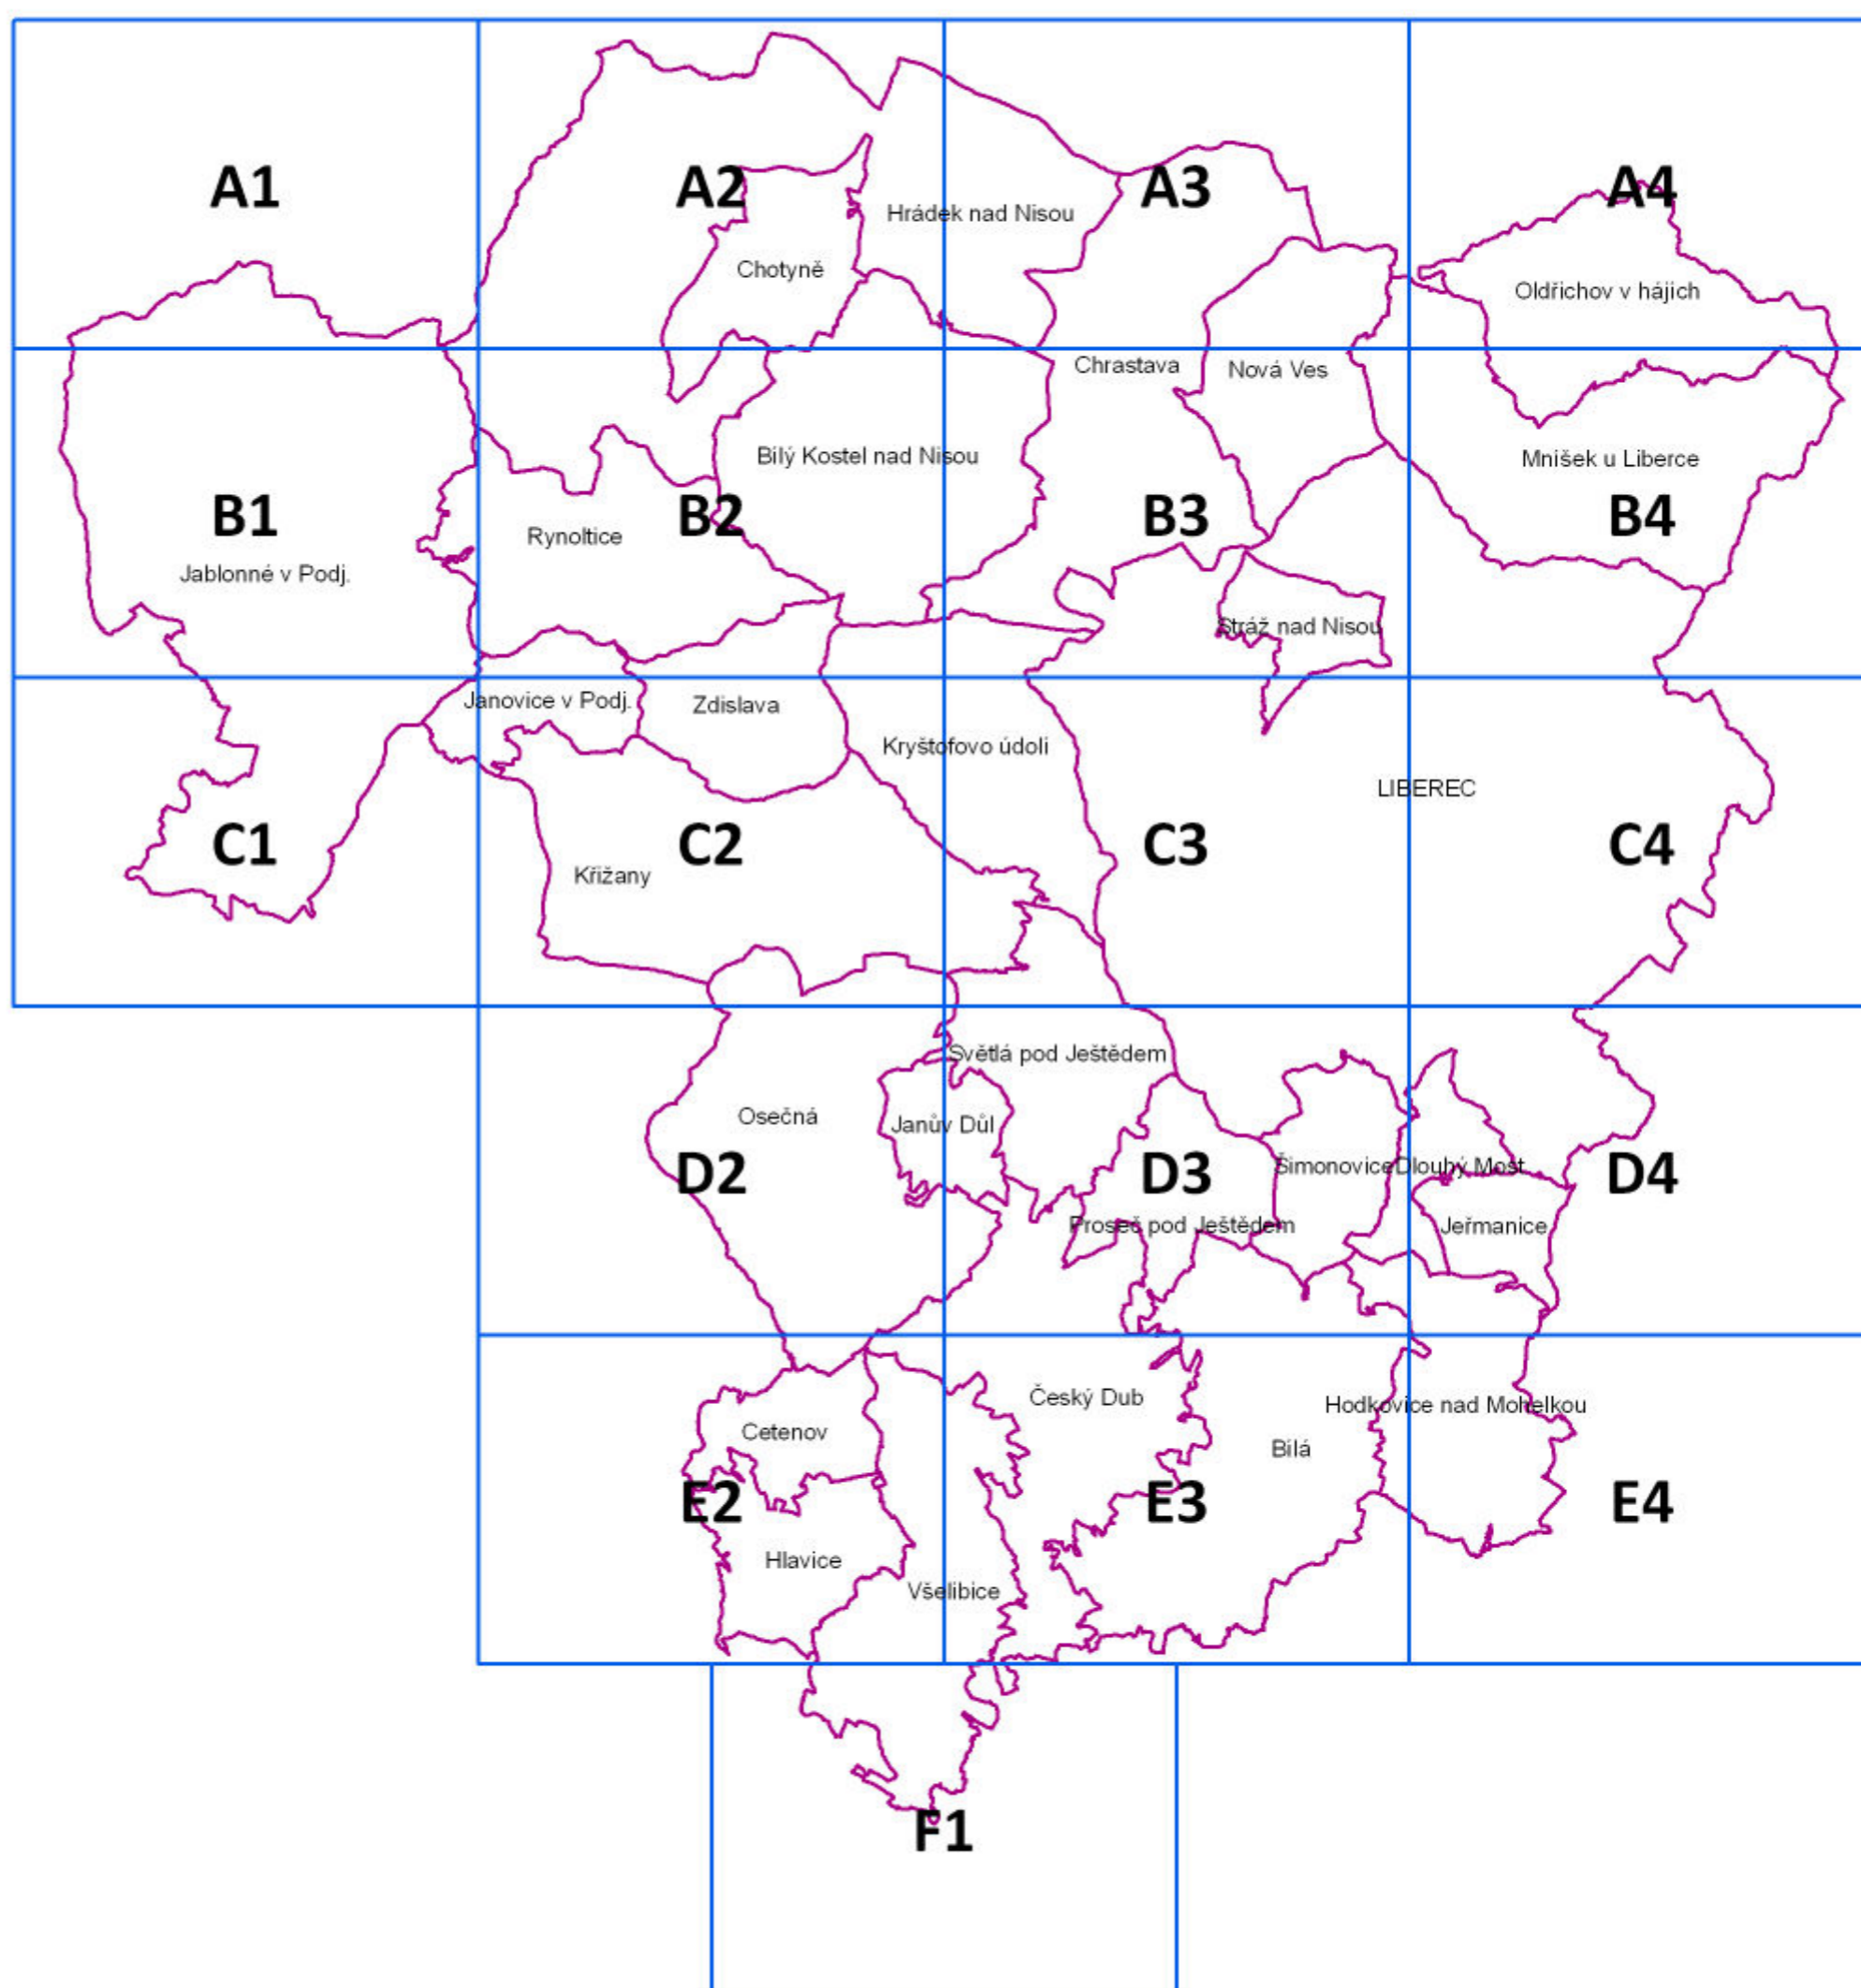

Tabulka zobrazených střetů															
označení záměru	limity, hodnoty a záměry s předpokládaným střetem	horninové prostředí	záplavové území	ÚSES - stav	OP vodních zdrojů I. stupně	zvláště chráněná území přírody	hygienická OP	OP technické infrastruktury (elektro, plyn)	OP dopravní infrastruktury	staré ekologické zátěže	zastavěné území	památky a jejich OP	hodnoty urbanistické a architektonické	zastavitelné plochy	dobývací prostory
označení záměru	označení limitu	A	B	C	D	E	F	G	H	I	J	K	L	M	O
I	TI - bod	4	12	0	0	1	x	x	24	x	x	x	x	x	x
II	TI - linie	36	x	10	1	6	x	x	x	x	x	x	x	x	x
III	DI - linie	22	x	24	1	0	x	x	x	x	x	x	x	x	0
IV	ÚSES - linie	12(CHLÚ)	x	x	x	x	x	x	83	0	47	x	x	2	0
V	ÚSES - plocha	4(CHLÚ)	x	x	x	x	x	x	5	0	14	x	x	3	0
VI	Zastavitelná plocha	74	130	49	0	6	71	(826)	169	5	x	10 (NKP)	(95)	x	0
VII	Plochy přestavby	2	30	2	x	x	x	x	x	x	x	x	16	x	x
<b>Záměry nadmístní</b>															
VIII	transformační rozvodny	0	1	0	0	0	x	x	x	x	x	x	0	x	0
IX	el. vedení ZVN a VVN	3	x	(10)	x	0	x	x	x	x	10	2 (MPZ)	0	11	0
X	silnice I. třídy	0	x	9	1	2	x	x	x	x	23	9	0	0	0
XI	silnice II. třídy	1	x	4	0	0	x	x	x	x	5	0	x	3	0
XII	dražní doprava	0	x	5	1	0	x	x	x	x	6	0	0	5	0
XIII	nadregionální ÚSES	4	x	x	x	x	x	x	22	x	0	x	x	0	1
XIV	dobývací prostory	x	x	1	1	0	0	2	0	0	0	x	x	0	x
pozn:	x - střet nehodnocen														
	4 - počet zobrazených střetů														
	(10) - nezobrazené střety														

0 2,5 5 Km