


RYNOLTICE
JANOVICE V PODJEŠTĚDÍ

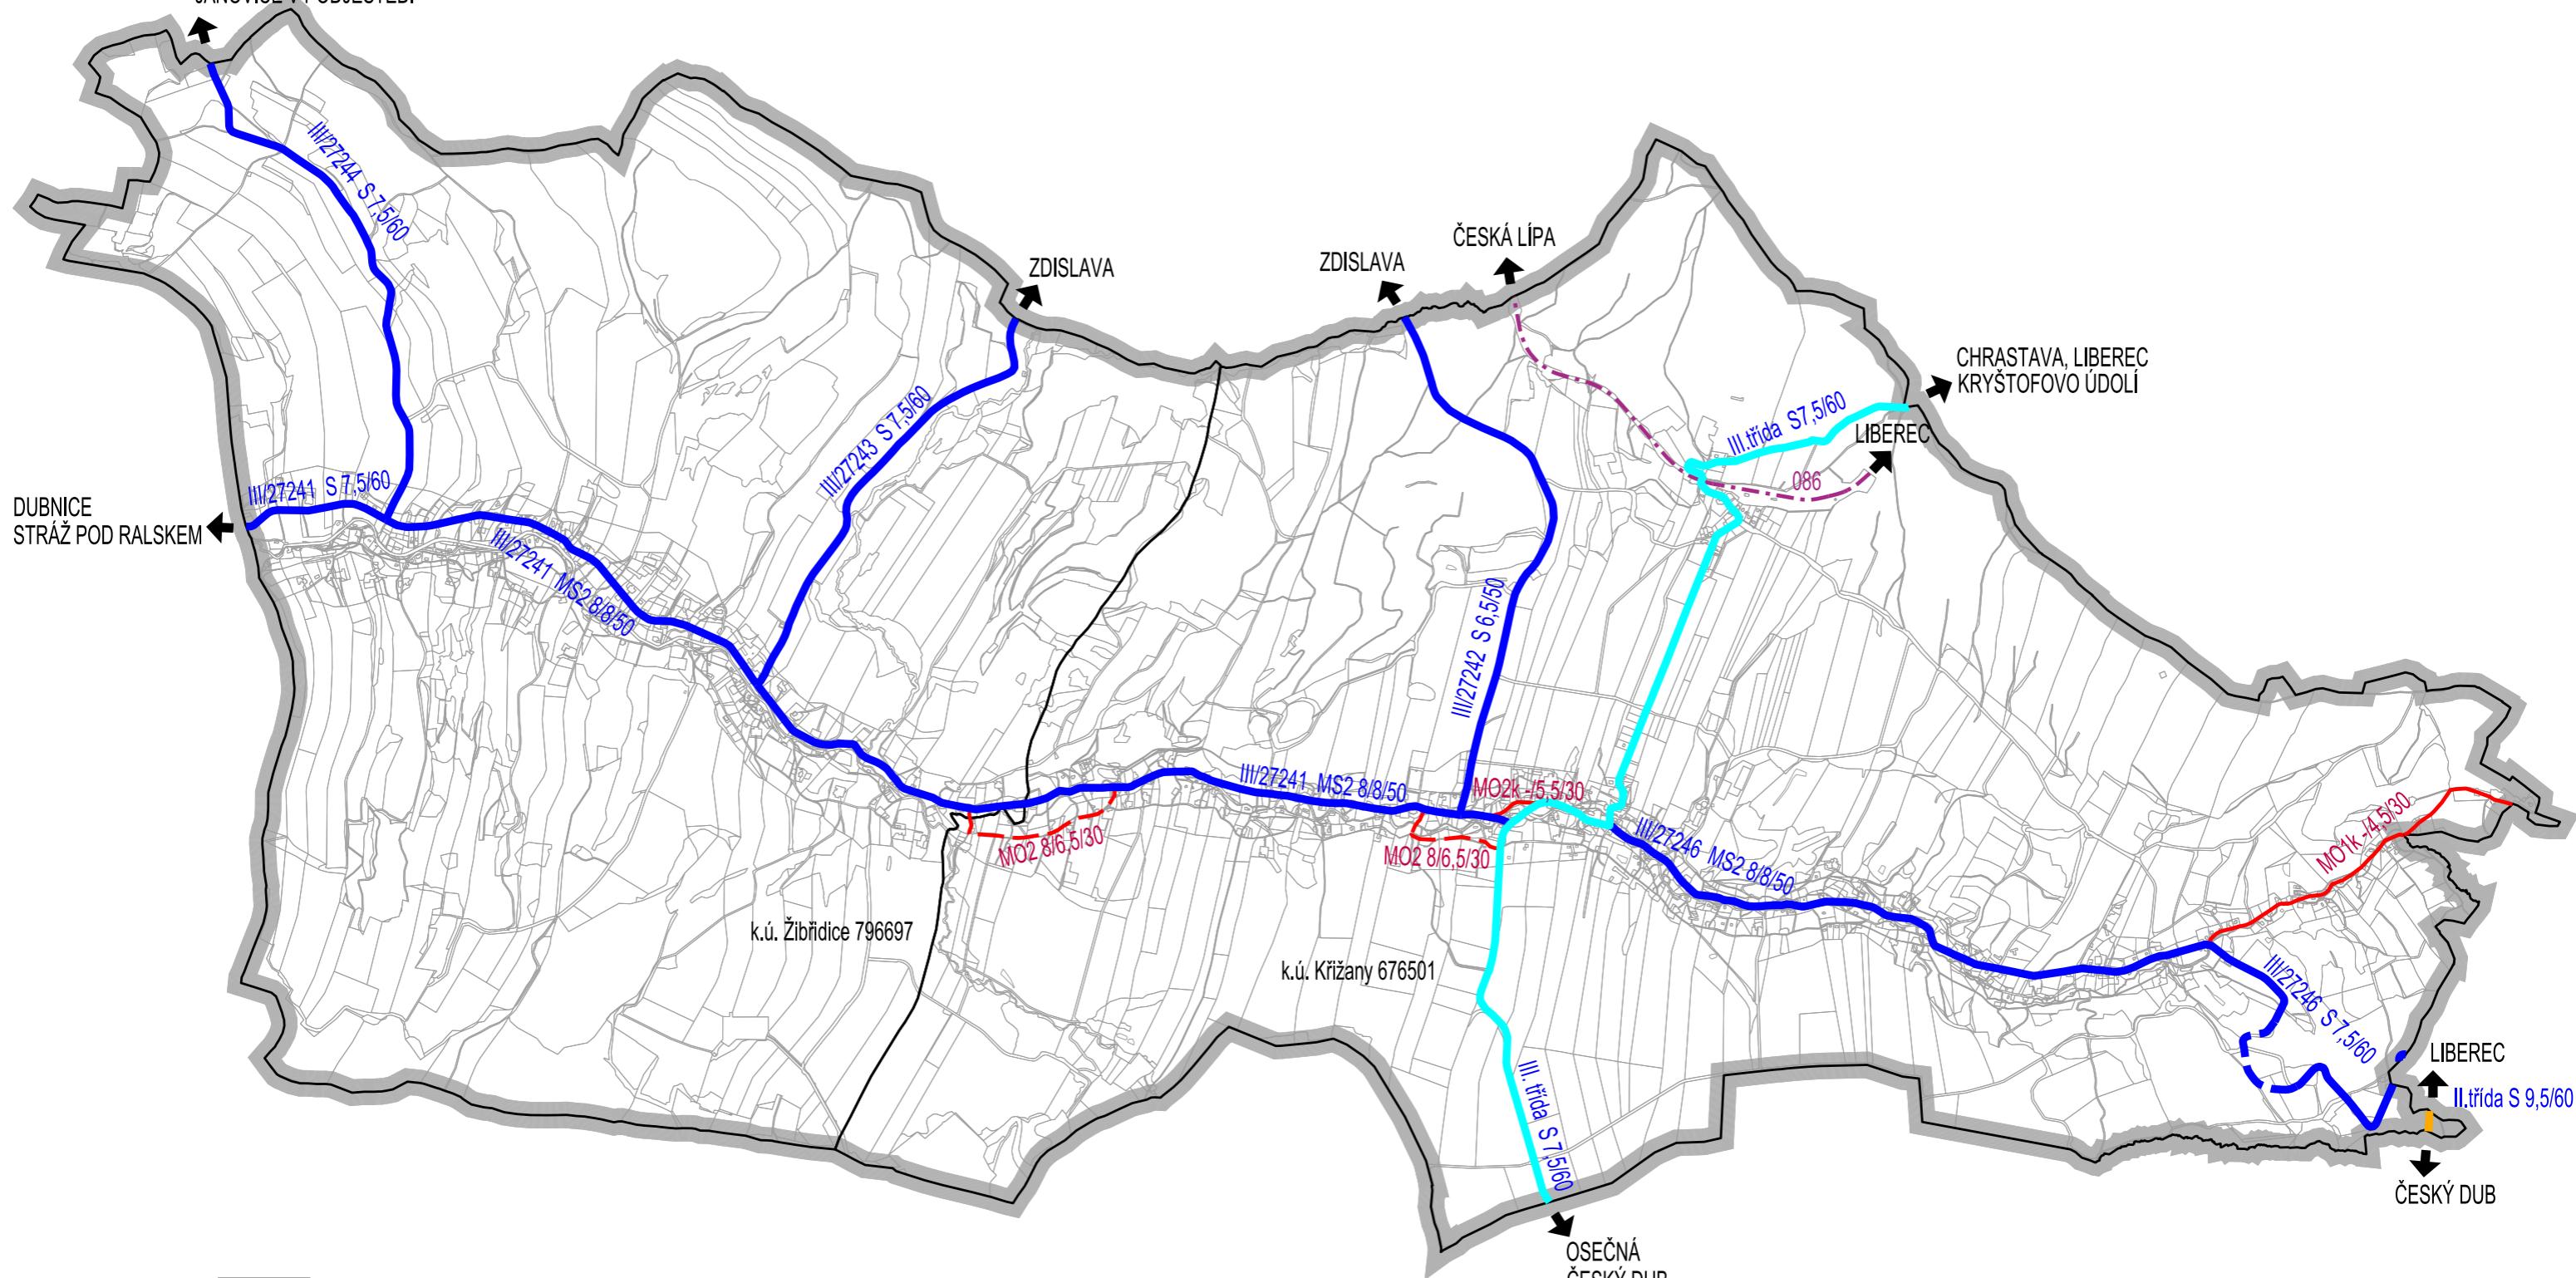


HRANICE ŘEŠENÉHO ÚZEMÍ = HRANICE OBCE




k.ú. Žibřidice

HRANICE KATASTRÁLNÍCH ÚZEMÍ, POPIS

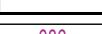

ŽELEZNIČNÍ TRAŤ, ČÍSLO

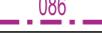

SILNICE II. TŘÍDY - REKATEGORIZACE



SILNICE III. TŘÍDY



SILNICE III. TŘÍDY - ÚPRAVA TRASY




SILNICE III. TŘÍDY - REKATEGORIZACE



S 7,5/60

KATEGORIE SILNIC

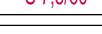



VÝZNAMNĚJŠÍ MÍSTNÍ OBSLUŽNÉ KOMUNIKACE



VÝZNAMNĚJŠÍ MÍSTNÍ OBSLUŽNÉ KOMUNIKACE - NÁVRH



VÝZNAMNĚJŠÍ MÍSTNÍ OBSLUŽNÉ KOMUNIKACE - TYP PŘÍČNÉHO USPOŘÁDÁNÍ

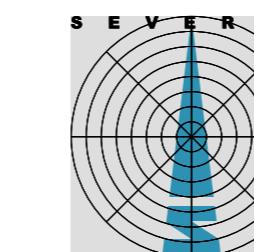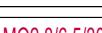

NÁZEV DÍLA

ÚZEMNÍ PLÁN KŘIŽANY

SCHÉMA
SCHÉMA ZÁKLADNÍ KOMUNIKAČNÍ KOSTRY