


LIBEREC

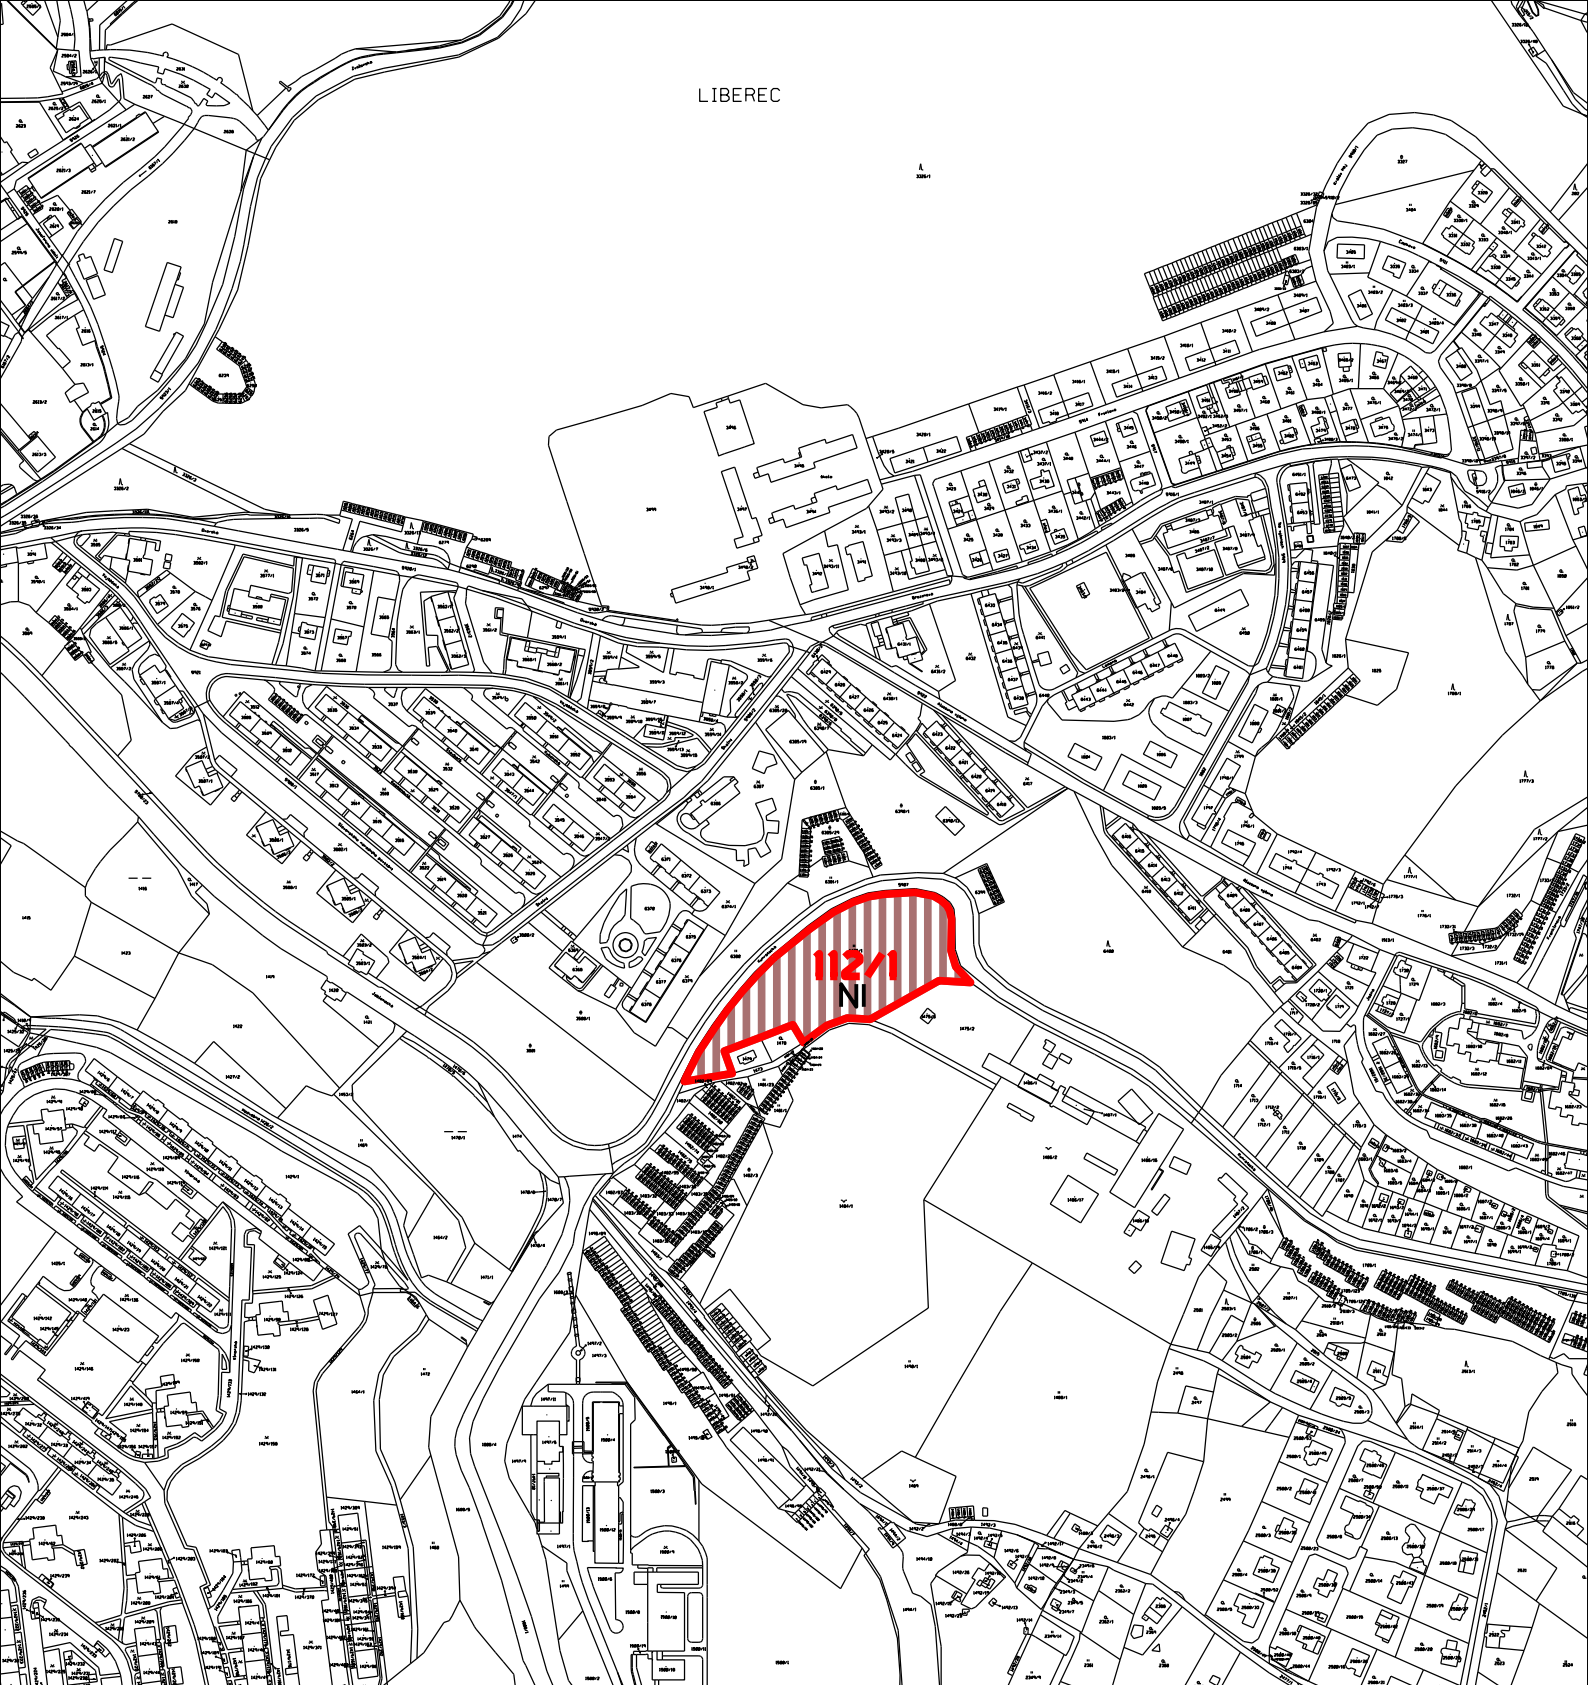

DOPLNĚNÍ LEGENDY:

STAV

NÁVRH / PŘESTAVBA



PŘEDMĚT 112.ZMĚNY ÚP MĚSTA LIBEREC
PLOCHY VEŘEJNÉ VYBAVENOSTI - STŘEDISKO ZZSLK

NÁZEV DÍLA 112.ZMĚNA ZÁVAZNÉ ČÁSTI ÚP MĚSTA LIBEREC			STUPĚŇ FÁZE NÁVRH PRO VP	
1a	DATUM ZHOTOVENÍ 05/2020	VEDOUČÍ PROJEKTANT ING.ARCH. JIŘÍ PLAŠIL	ZHOTOVITEL ING.ARCH. JIŘÍ PLAŠIL FUČÍKOVA 137/10 460 01 LIBEREC 5	OBJEDNATEL MĚSTO LIBEREC NÁM. DR. E. BENEŠE 1 460 59 LIBEREC 1
NÁZEV ČÁSTI DÍLA HLAVNÍ VÝKRES			MĚŘÍTKO 1:5000	