


# 87. ZMĚNA ÚZEMNÍHO PLÁNU MĚSTA LIBEREC

ODŮVODNĚNÍ

PŘÍLOHA Č. 1

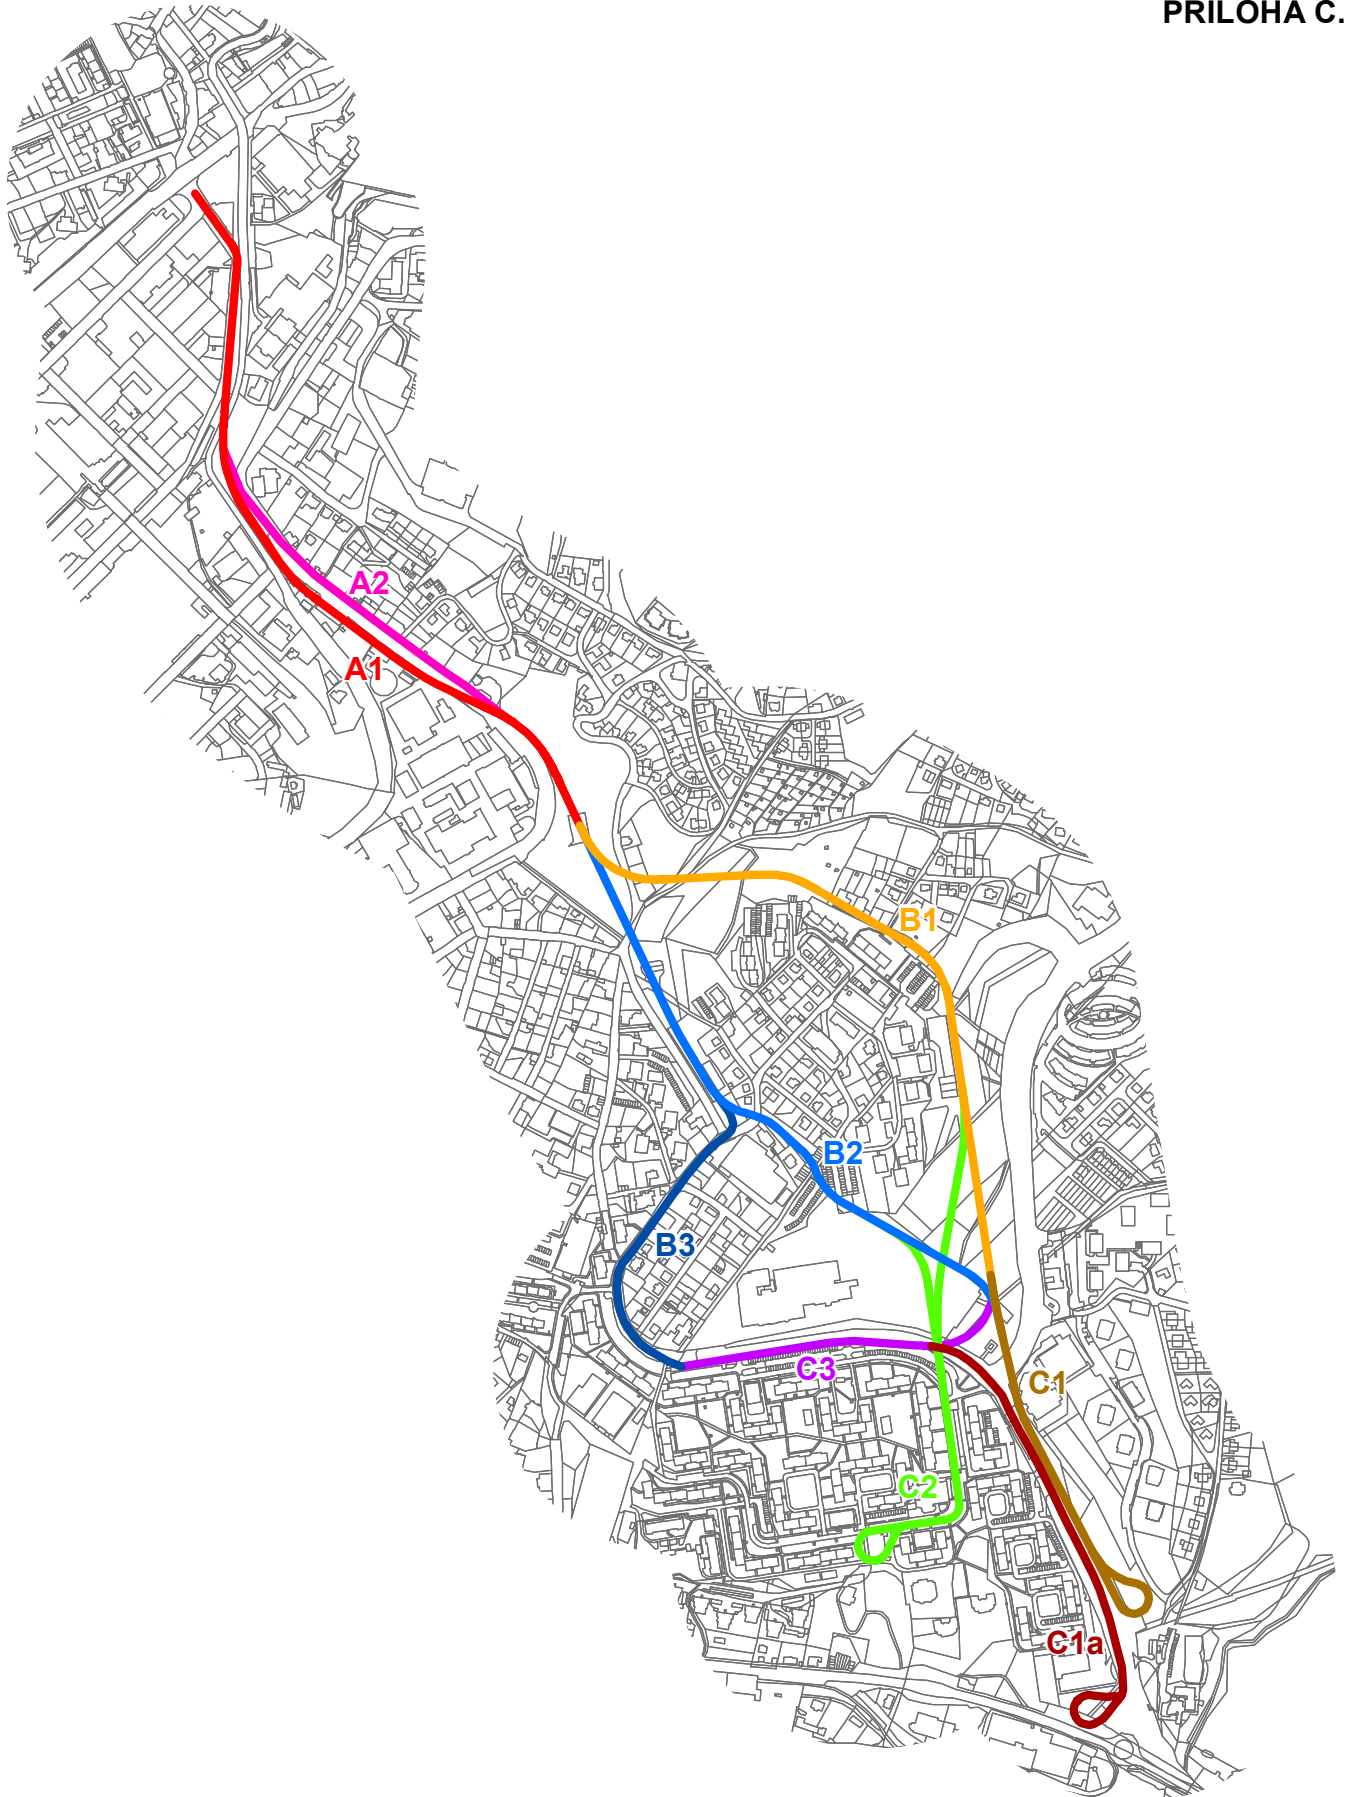

0 100 200 300 400 500 m