


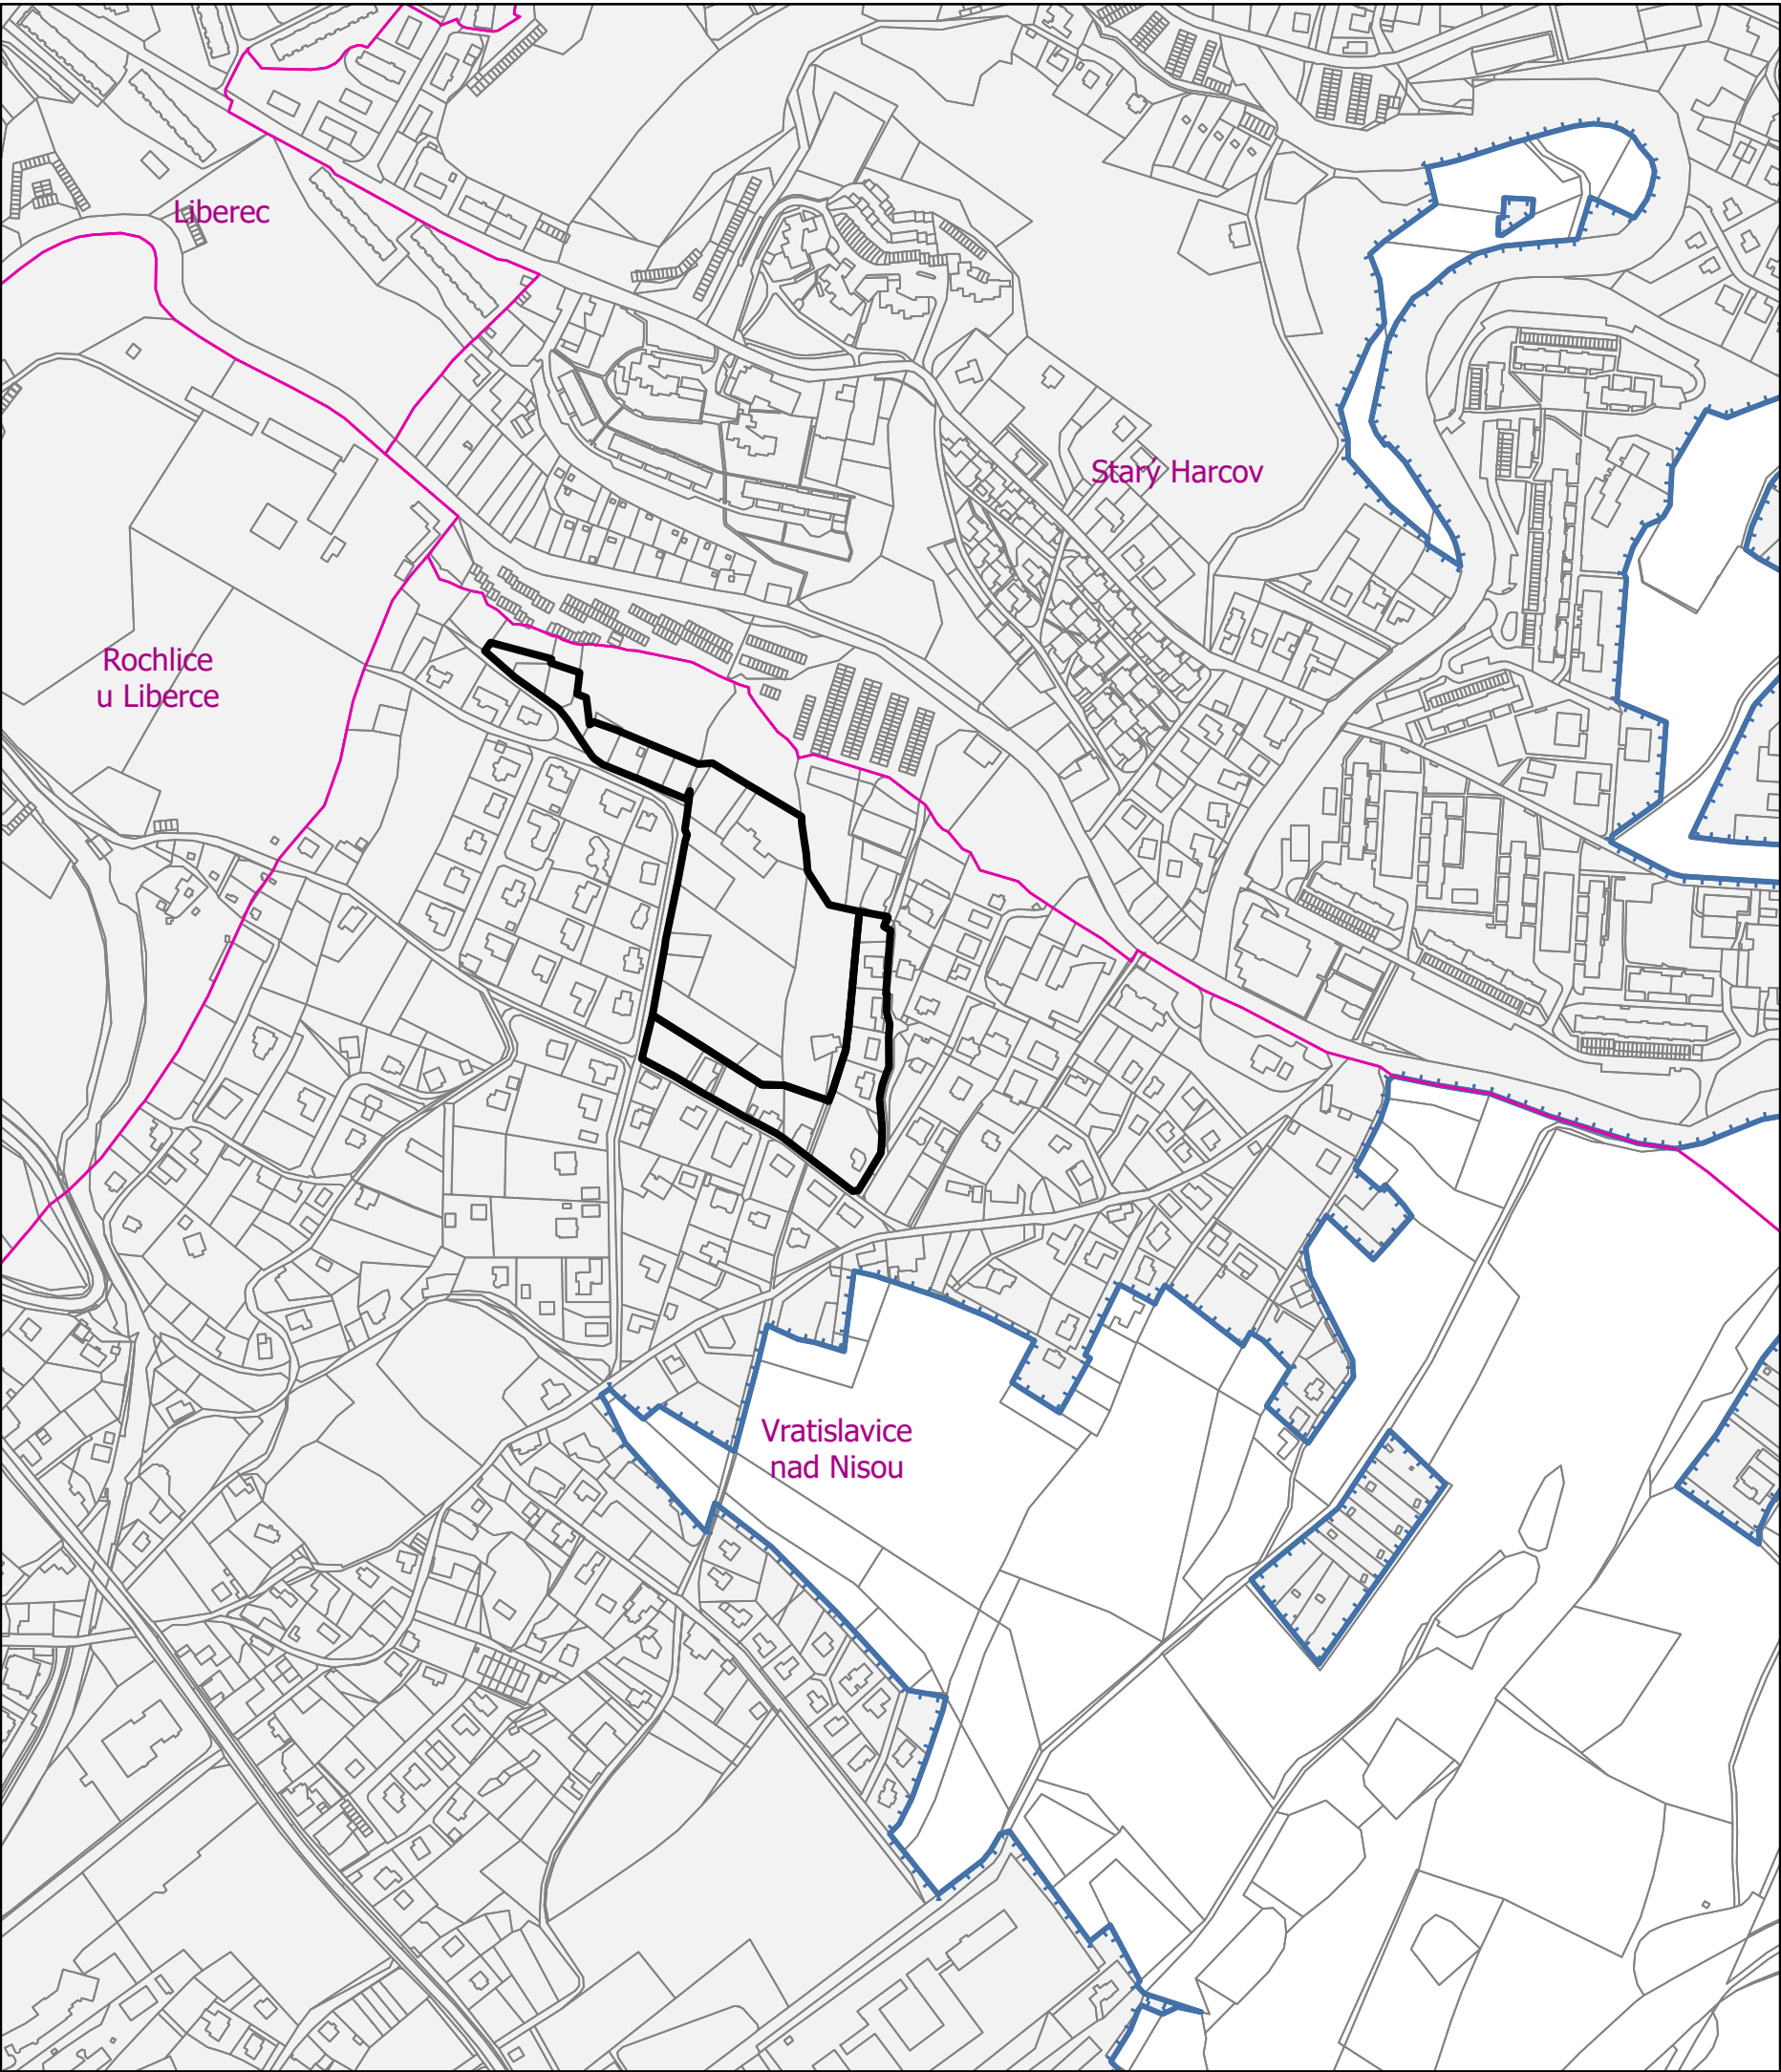


Změna Z17 ÚP Liberec

návrh pro společné jednání a veřejné projednání

LEGENDA

- Řešené území
- Hranice katastrálních území
- Hranice parcel
- Zastavěné území
- Plochy dotčené změnou Z17 ÚP

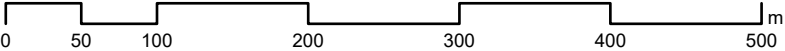

ARCHUM architekti s.r.o.
Oldřichova 299/23
128 00 Praha 2
IČ: 01894871

MAGISTRÁT MĚSTA LIBEREC
Odbor územního plánování
Oddělení úřadu územního plánování

STATUTÁRNÍ MĚSTO LIBEREC
Nám. Dr. E. Beneše 1
460 59 Liberec 1

ZODPOVĚDNÝ PROJEKTANT
Ing. arch. Michal Petr
ČKA 4516

OPRÁVNĚNÁ ÚŘEDNÍ OSOBA POŘIZOVATELE
Ing. Klára Rubášová

URČENÝ ZASTUPITEL
Adam Lenert, MBA
náměstek primátora

ZMĚNA Z17 ÚZEMNÍHO PLÁNU LIBEREC
VÝKRES ZÁKLADNÍHO ČLENĚNÍ ÚZEMÍ
NÁVRH PRO SPOLEČNÉ JEDNÁNÍ A VEŘEJNÉ PROJEDNÁNÍ

PARÉ	FORMÁT	SOURADNICE	MÉRITKO	DATUM	Č. VÝKRESU
	A3	S-JTSK	1 : 5 000	srpen 2025	1