


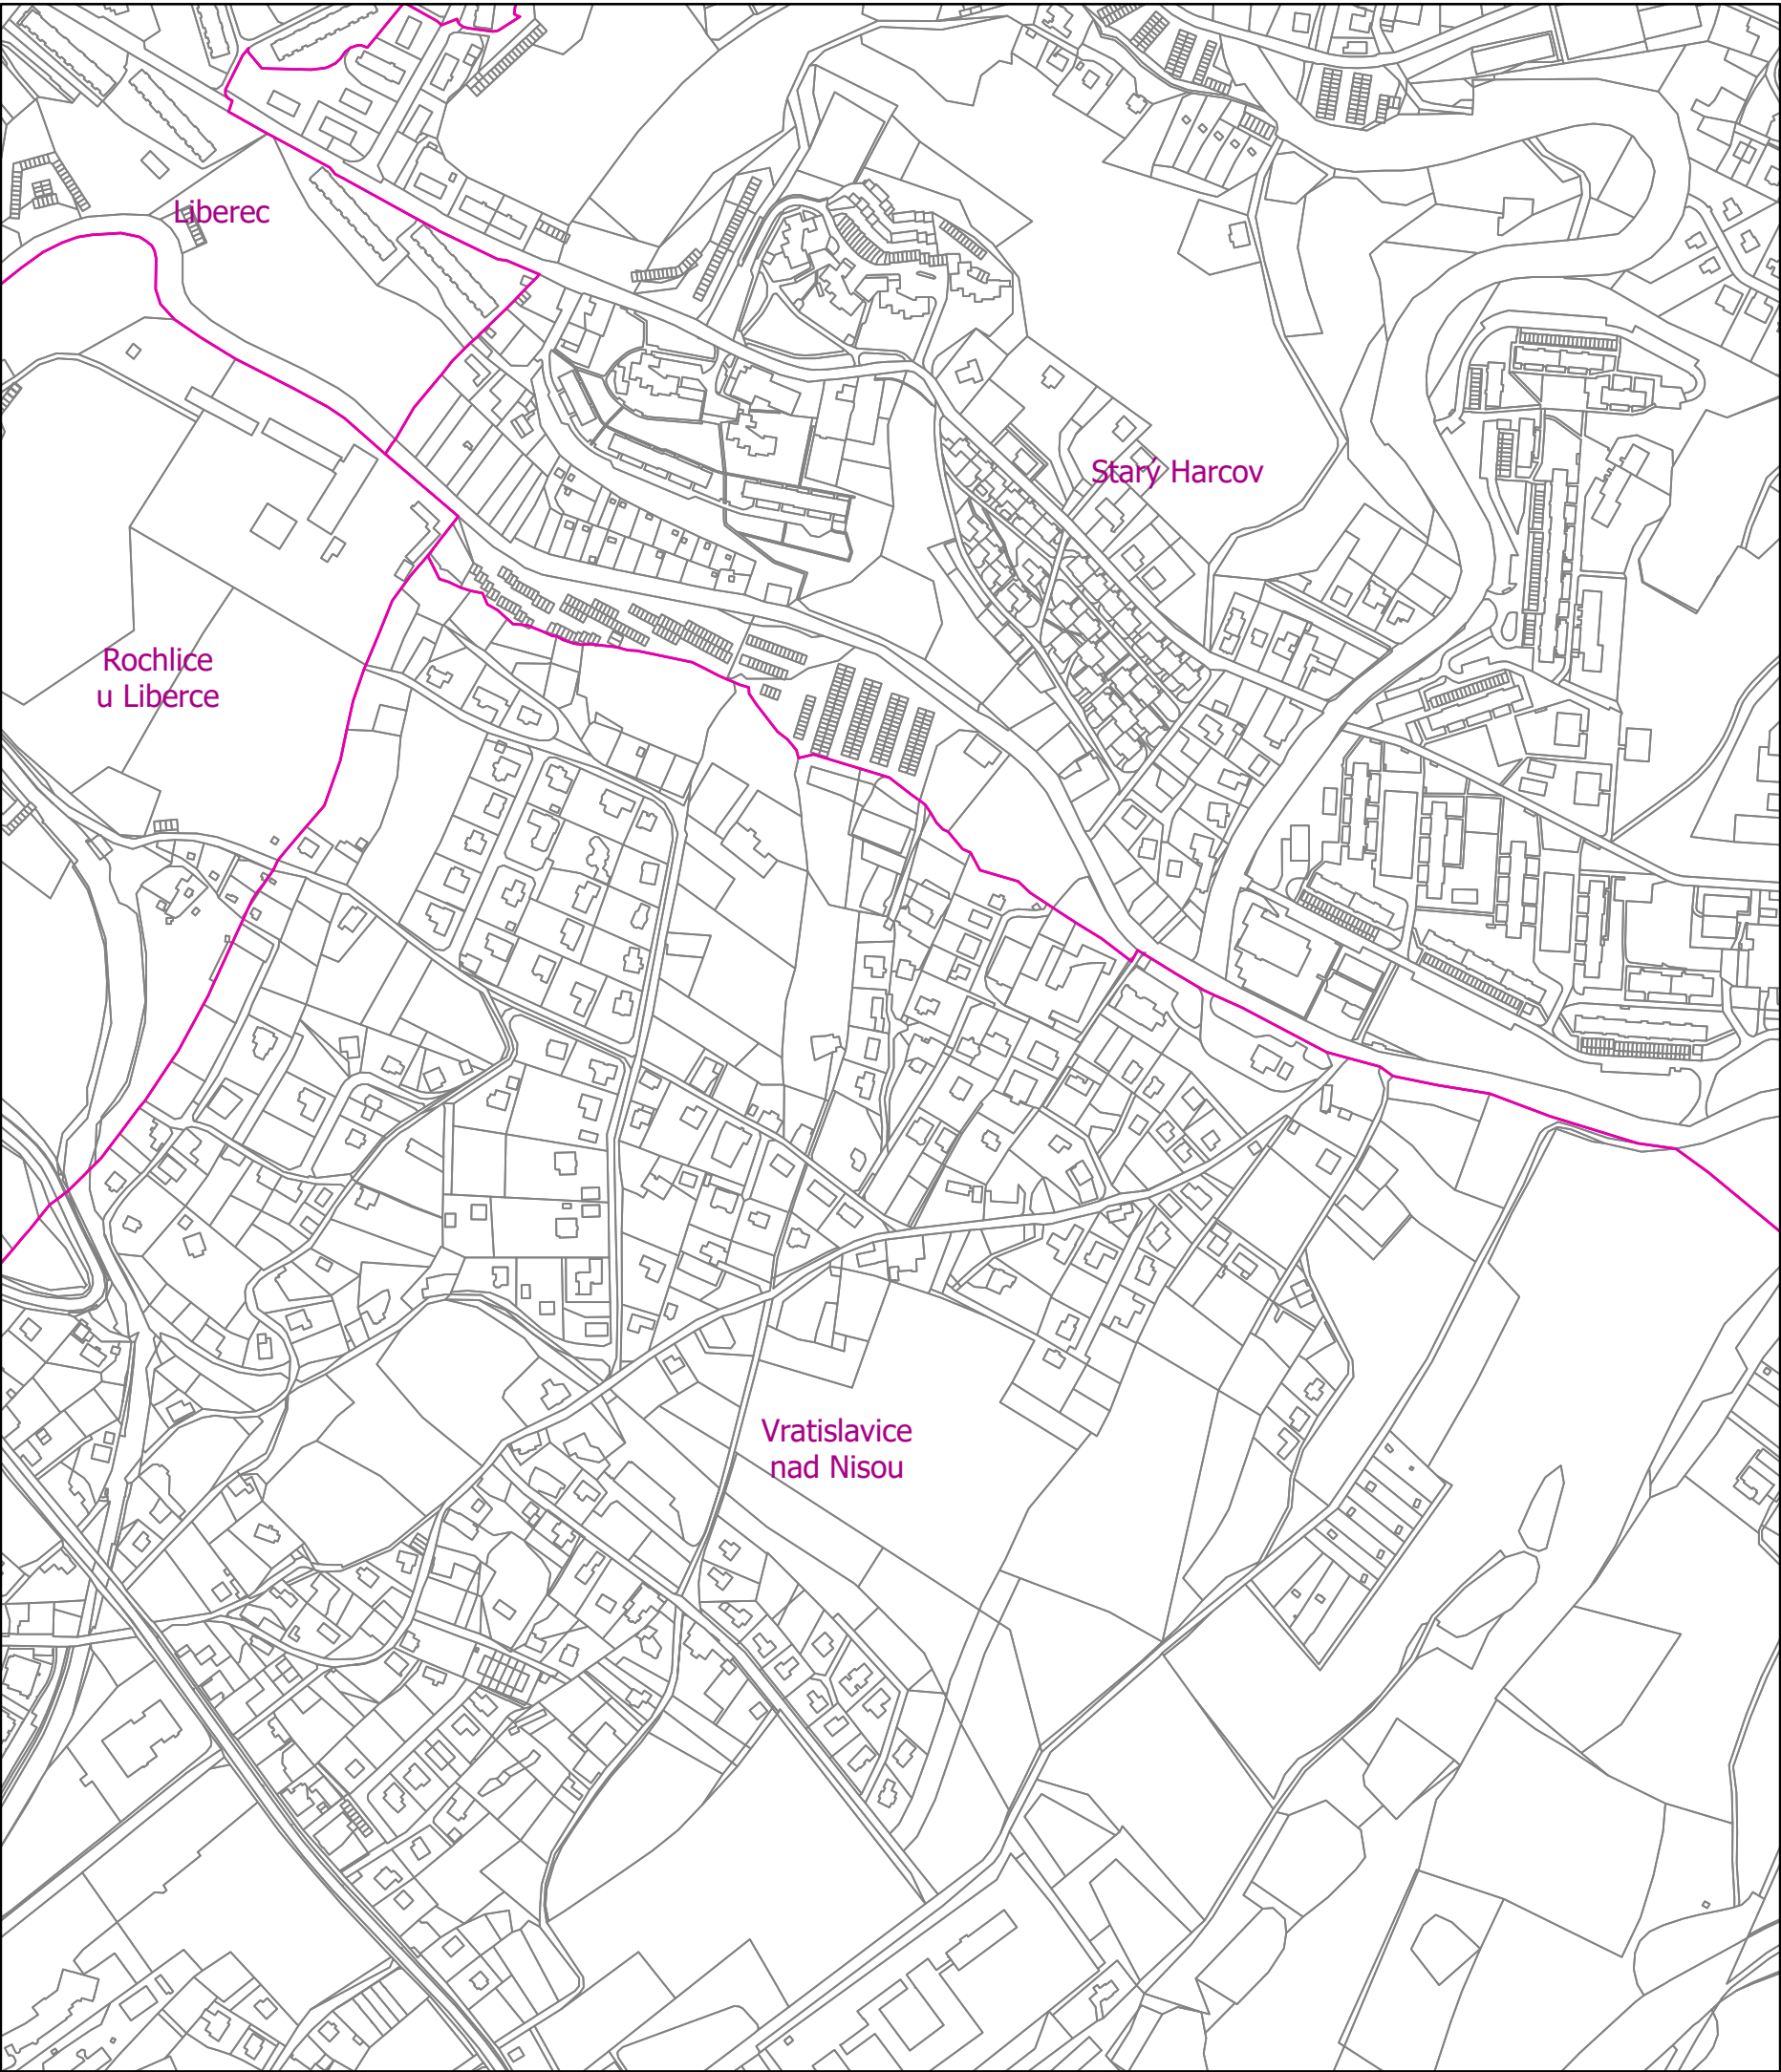


Změna Z17 ÚP Liberec

návrh pro společné jednání a veřejné projednání

LEGENDA

-  Hranice katastrálních území
-  Řešené území
-  Hranice parcel

Změna Z17 ÚP Liberec nenavrhuje žádné veřejně prospěšné stavby, opatření ani asanace.

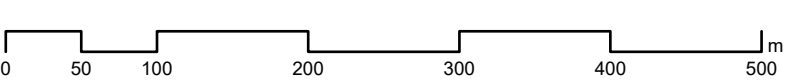

ARCHUM architekti s.r.o.
Oldřichova 299/23
128 00 Praha 2
IČ: 01894871

MAGISTRÁT MĚSTA LIBEREC
Odbor územního plánování
Oddělení úřadu územního plánování

STATUTÁRNÍ MĚSTO LIBEREC
Nám. Dr. E. Beneše 1
460 59 Liberec 1

ZODPOVĚDNÝ PROJEKTANT
Ing. arch. Michal Petr
ČKA 4516

OPRÁVNĚNÁ ÚŘEDNÍ OSOBA POŘIZOVATELE
Ing. Klára Rubášová

URČENÝ ZASTUPITEL
Adam Lenert, MBA
náměstek primátora

ZMĚNA Z17 ÚZEMNÍHO PLÁNU LIBEREC
VÝKRES VEŘEJNĚ PROSPĚŠNÝCH STAVEB, OPATŘENÍ A ASANACÍ
NÁVRH PRO SPOLEČNÉ JEDNÁNÍ A VEŘEJNÉ PROJEDNÁNÍ

PARÉ	FORMÁT A3	SOURADNICE S-JTSK	MÉRITKO 1 : 5 000	DATUM srpen 2025	Č. VÝKRESU 5
------	--------------	----------------------	----------------------	---------------------	-----------------